


ANEXA 1

Nr. cadastral	Suprafata masurata (mp)	Adresa imobilului	
Top: 271/20/1: 271/14-b: 271/13. c/2: 271/21/1: 271/22.a/1: 271/13.b: 271/22.b/1/1	1376	Jud. Arad, UAT Arad, Loc. Arad, Str A.Muresanu, Nr. 3-7	
Cartea Funciara nr.	366729	UAT	ARAD

ANEXA Nr. _____
la Hotărârea Consiliului Local al
Municipiului Arad
Nr. 654 din 26.11.2025

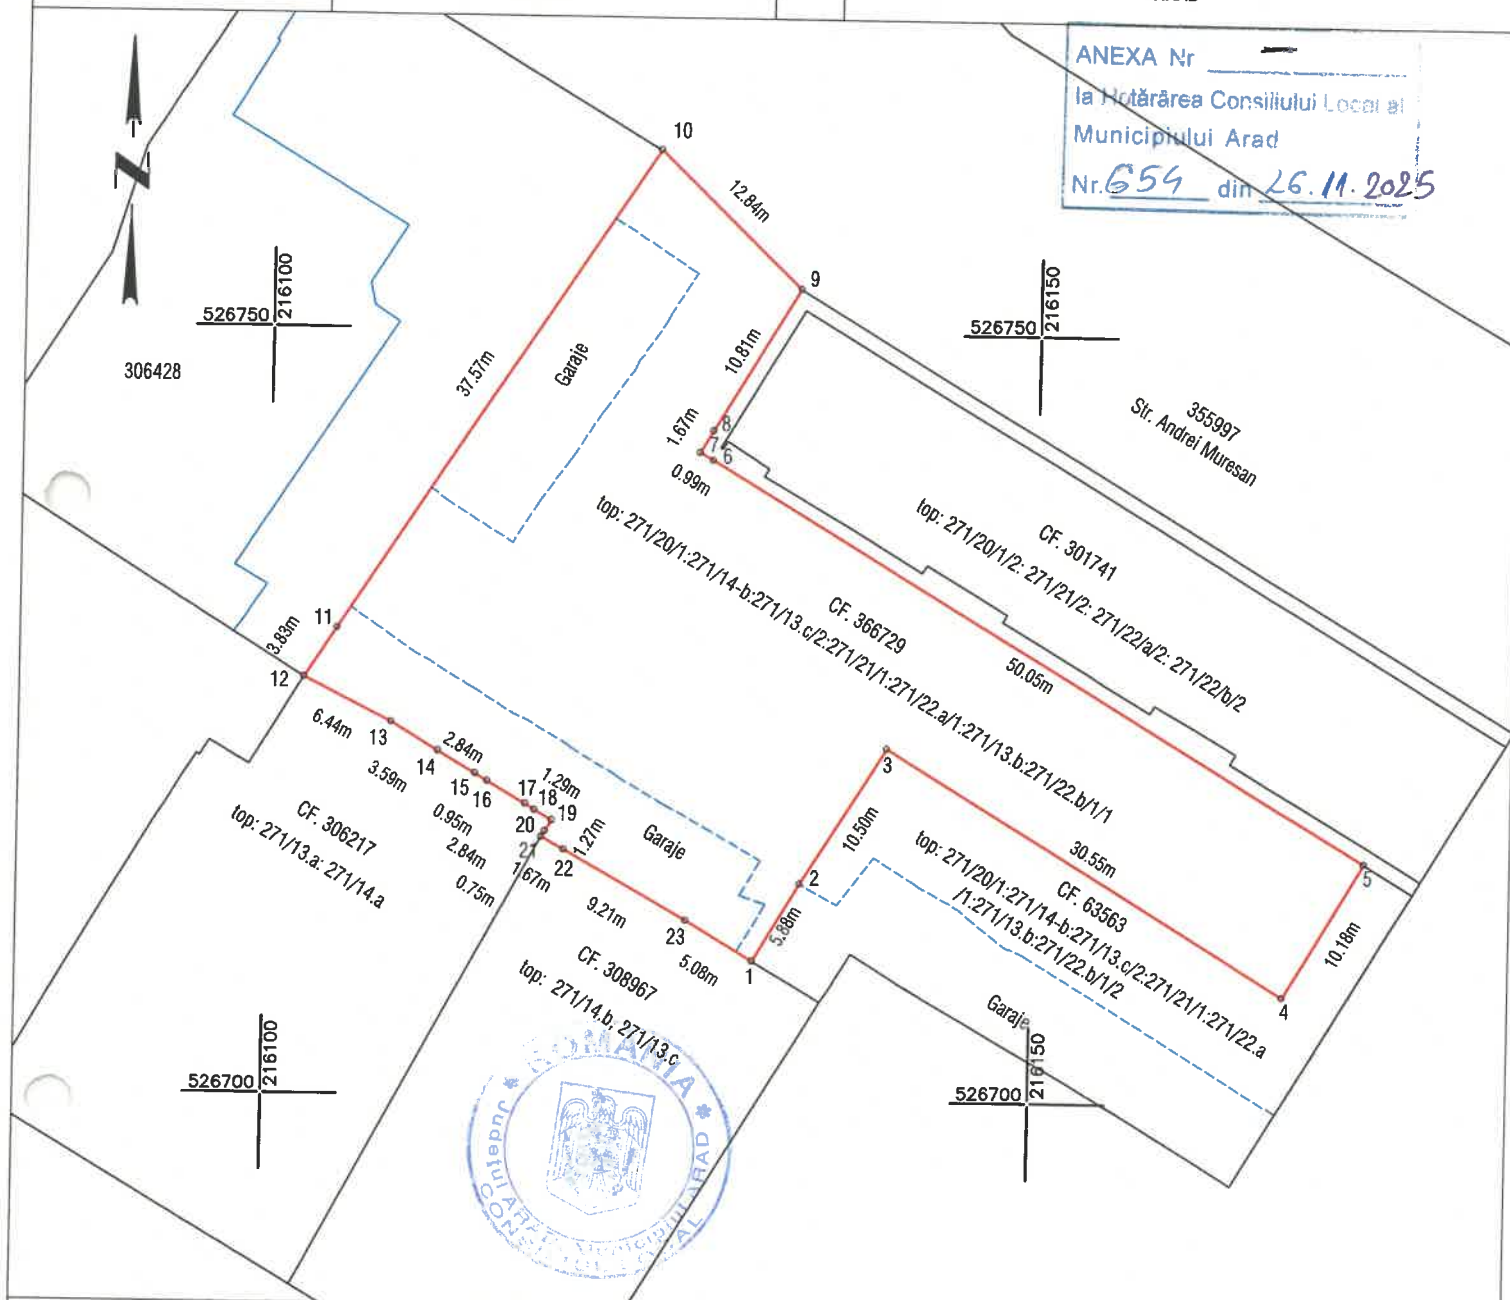

A. Date referitoare la teren

Nr. parcela	Categorie de folosinta	Suprafata (mp)	Mentiuni
1	CC	1376	Teren partial imprejmuit cu gard din plasa de sarma pe alin. pct. 12-23; 1
TOTAL		1376	

Suprafata totala masurata a imobilului = 1376 mp

Suprafata din act = 1206 mp

Executant:



DATCAD

Confirm executarea lucrarilor la teren,
corectitudinea intocmirii documentatiei cadastrale si
corespondenta acestora cu realitatea din teren

CLASA III
RO-B-J NR. 2948

Semnatura si stampila
Cif. 14358573

CATEGORIA B
RO-B-F. NR. 0180

**Patrik-Andras
Kimak**

Semnat digital de
Patrik-Andras Kimak
Data: 2025.11.19
12:00:23 +02:00

Inspector

Confirm introducerea imobilului in baza de date integrata
si atribuirea numarului cadastral
Semnatura si parafa
Stampila BCPI