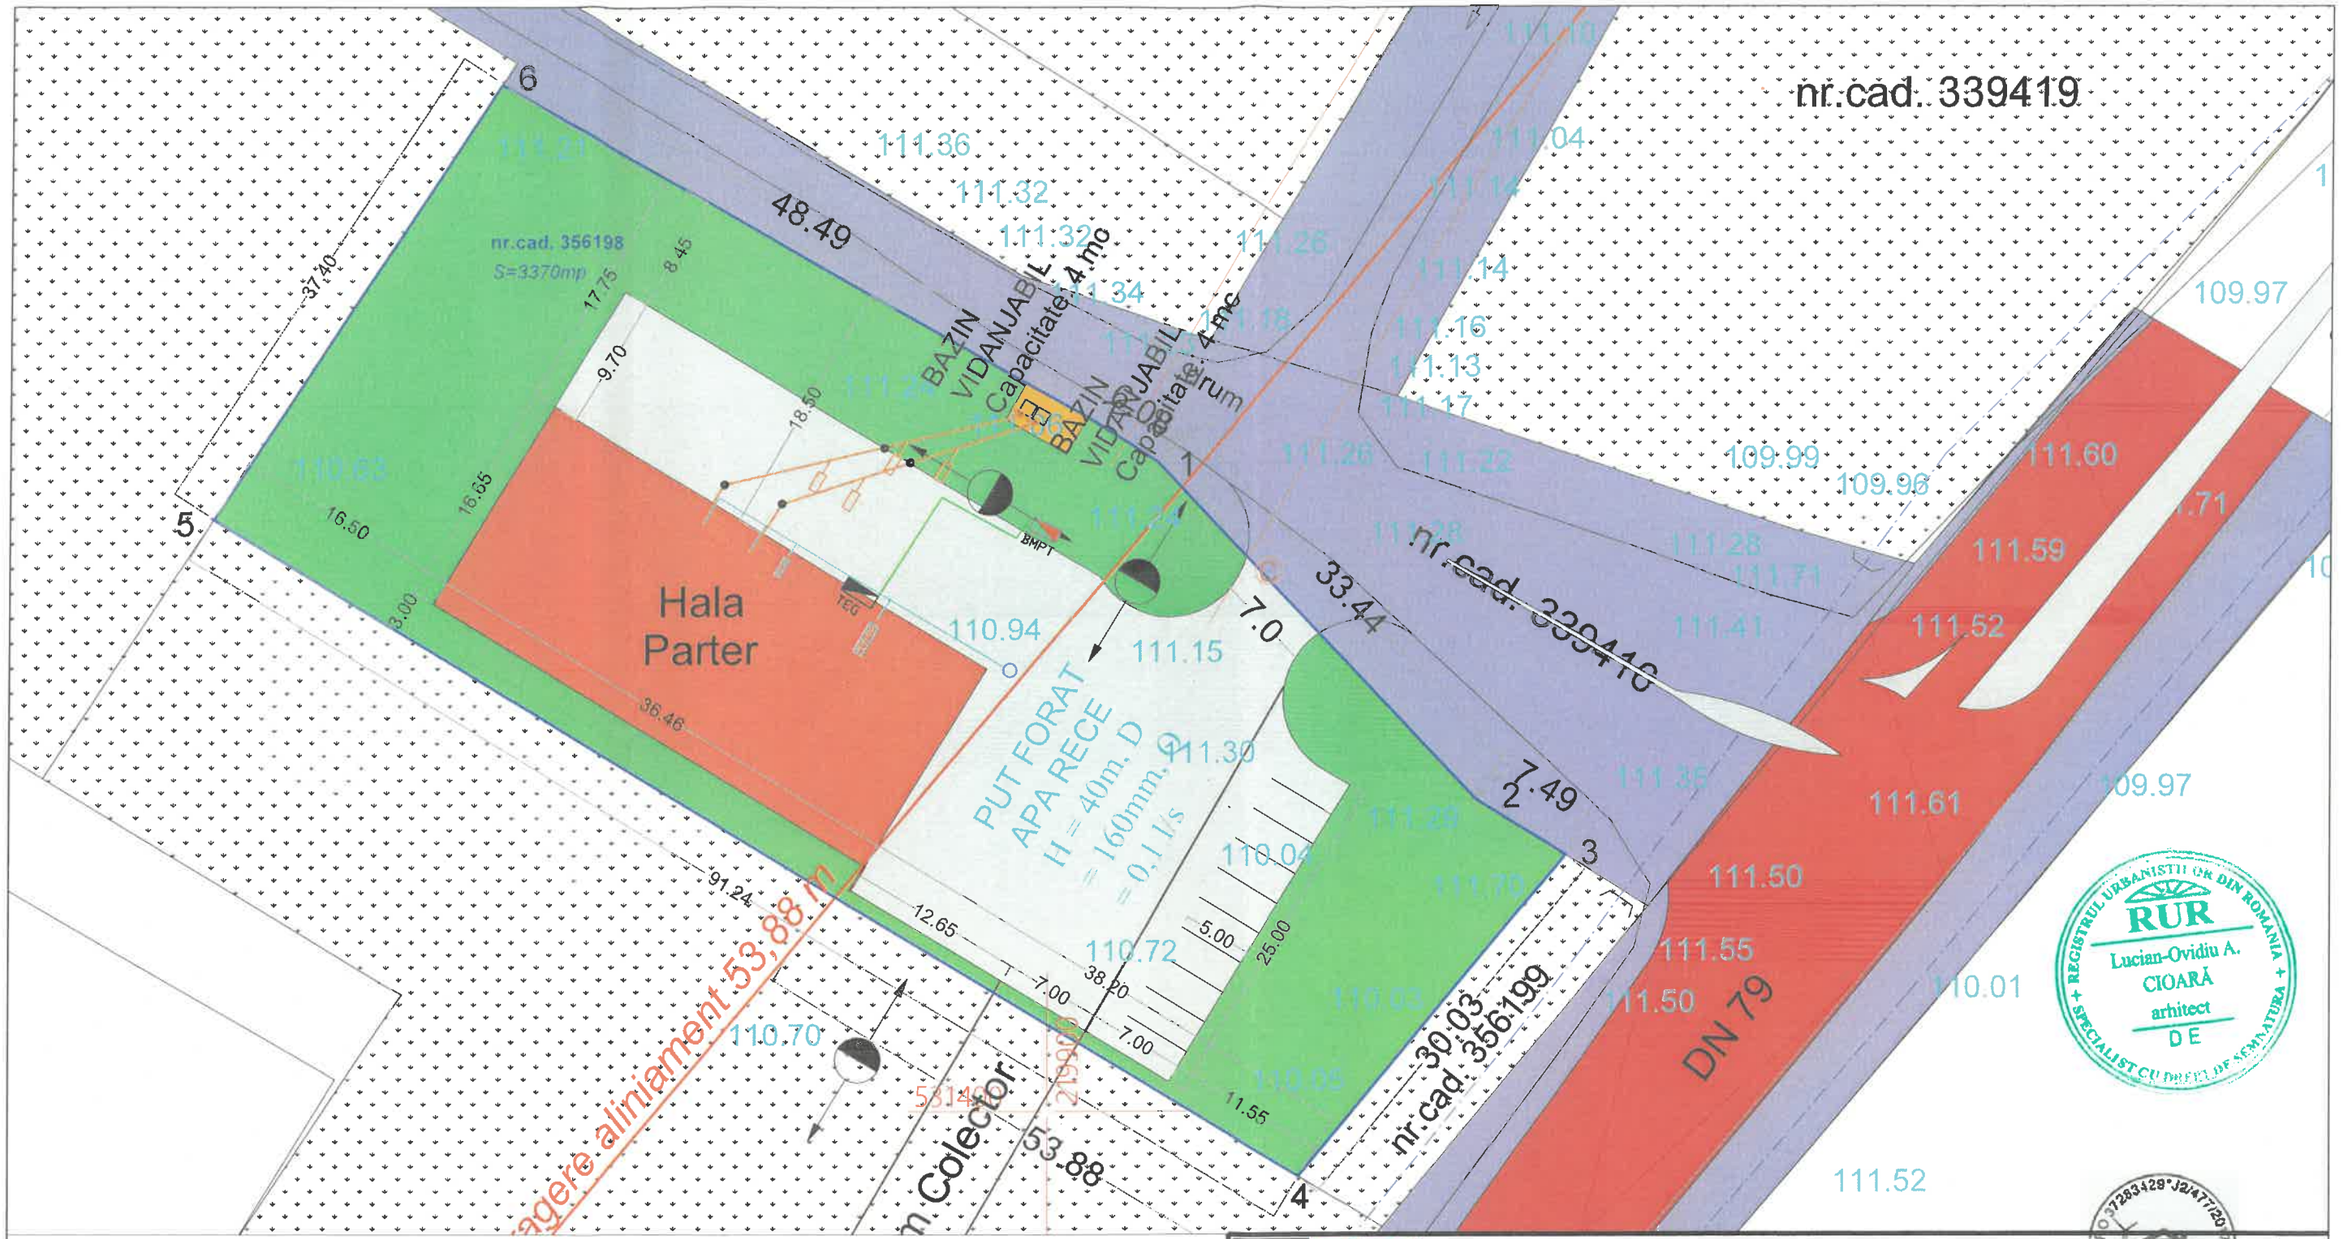

Acest document este proprietatea firmei S.C. SMART HOUSE COLOR S.R.L. si nu poate fi folosit, transmis, sau reprodus, total sau partial, fara consimtarea expresa si scrisa. Utilizarea sa trebuie sa fie conforma celei pentru care a fost elaborat. Documentul este valabil numai cu semnatura si sigilul original.

L.S.

VERIFICATOR	NUME	SEMNATURA	CERINTA	REFERAT / EXPERTIZA NR. / DATA

PROIECTANT GENERAL	PROIECTANT DE SPECIALITATE		
S.C. L&C TOTAL PROJECT S.R.L.	S.C. SMART HOUSE COLOR S.R.L. STR. DR. LAZAR AUGUSTIN, NR.7 J2/477.2017, CUI: RO37283429 web. www.smartproject.ro	DENUMIRE PROIECT: *CONSTRUIRE HALA DEPOZITARE SI IMPREJMUIRE* AMPLASAMENT: ARAD-ORADEA, DN 79, F.N., JUD. ARAD	Nr.proiect: 24/2024

SPECIFICATIE	NUME	SEMNATURA	Scara: 1000	BENEFICIAR: ROTARESCU LUCIAN-MARIAN	Faza: DTAC
SEF PROIECT:	ARH. CIOARA LUCIAN				
PROIECTAT:	ING. NICORAS IONUT		Data: 2024	PLANSA: REGLEMENTARI EDILITARE	Nr.plansa: PL.00/IS
DESENAT:	ING. NICORAS IONUT				

Autoritatea Nationala de Reglementare in domeniul Energiei
ELECTRICIAN AUTORIZAT Gradul IIB
NICORAS IONUT-VASILE
CNP 1[illegible]
Aut.Nr.202114371.2021 Valabilitate: 11.11.2026

REGISTRUL URBANIŞTILOR DIN ROMÂNIA
RUR
Lucian-Ovidiu A. CIOARĂ
arhitect
DE
SPECIALIST CU DREPT DE SEMNĂTURA