


Plan de amplasament si delimitare a imobilului
Scara 1:500

ANEXA 16 **AN1**

Nr. cadastral	Suprafata masurata (mp)	Adresa imobilului	
	112	Jud. Arad, UAT Arad, Loc. Arad, Str D.Gherea	
Cartea Funciara nr.	352244	UAT	ARAD

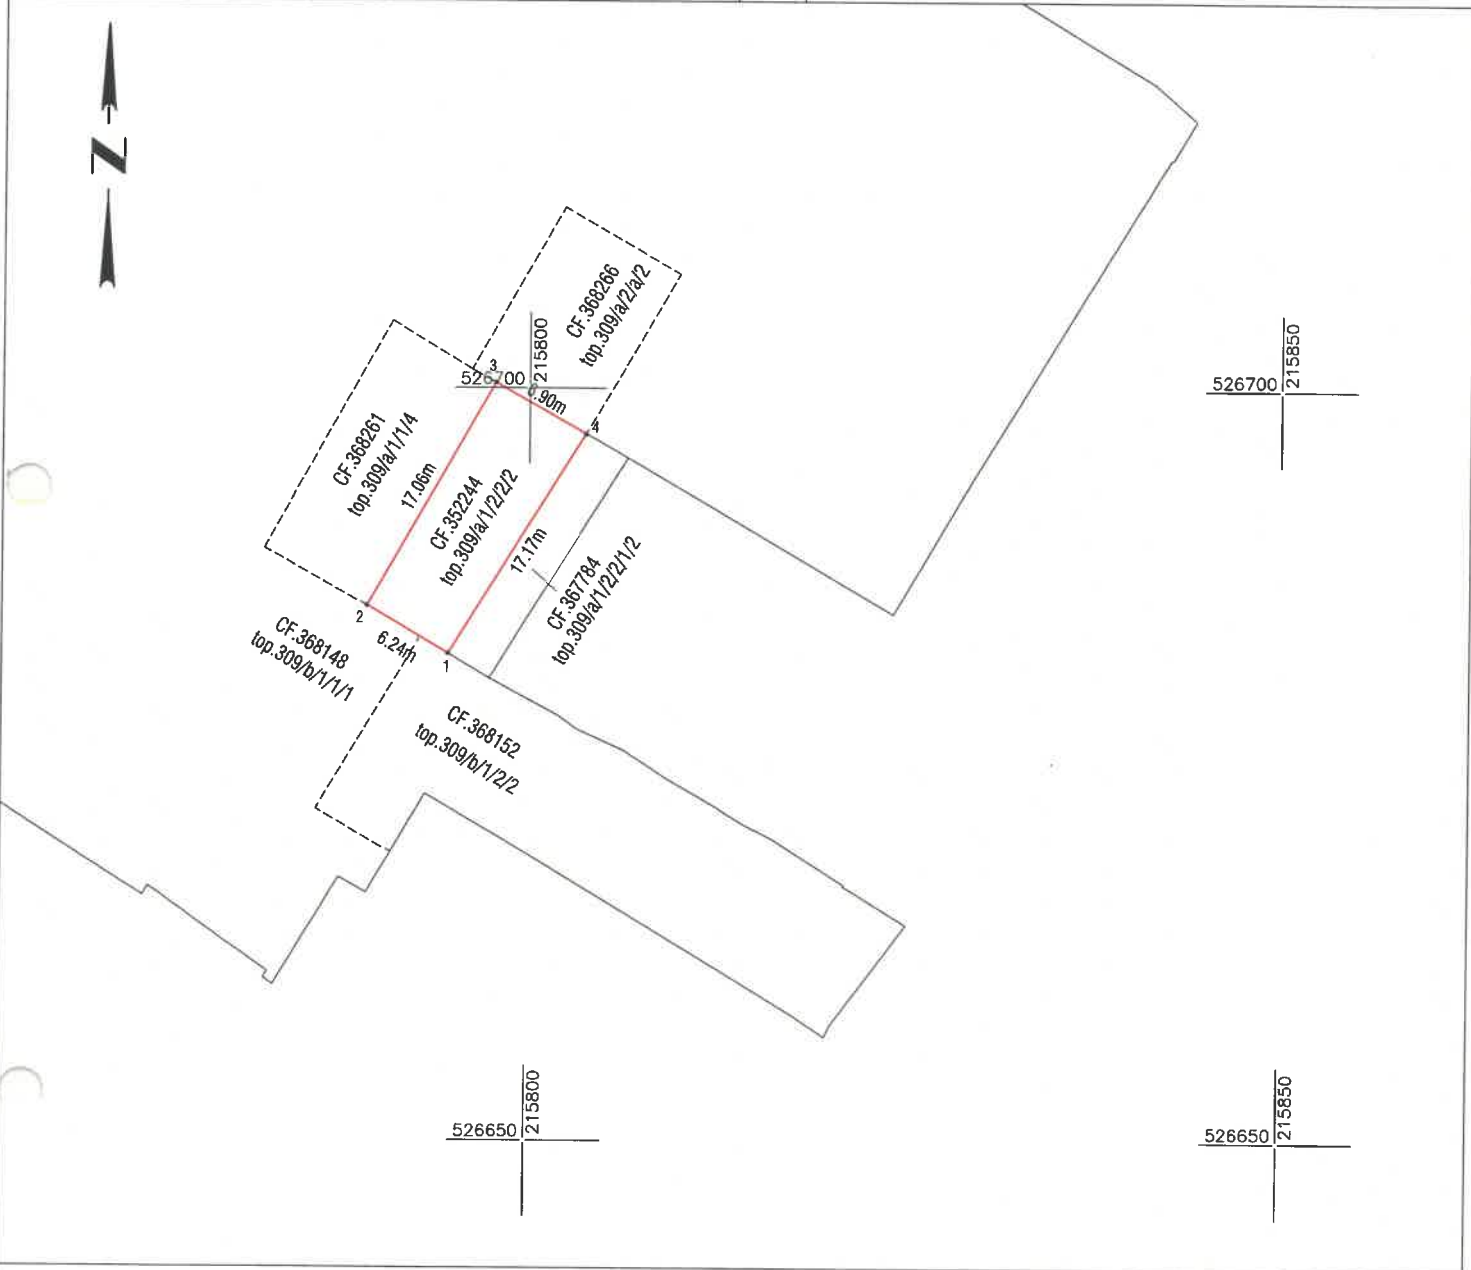

A. Date referitoare la teren

Nr. parcela	Categorie de folosinta	Suprafata (mp)	Mentiuni
1	DR	112	Teren partial imprejmuit, aferent zonei blocurilor, reprezentand drumuri, alei, accese, parcuri si spatii verzi
TOTAL		112	

Suprafata totala masurata a imobilului = 112 mp

Suprafata din act = 99 mp

Executant:



DATCAD

Confirm executarea lucrarilor la teren,
corectitudinea intocmirii documentatiei cadastrale si
corespondenta acesteia cu realitatea din teren

CLASA III
RO-B-J NR. 2948

Semnatura si stampila
CIF. 14358573

CATEGORIA B
RO-B-F. NR. 0180

**Patrik-Andras
Kimak**

Digitally signed by
Patrik-Andras Kimak
Date: 2025.12.02
13:09:17 +02'00'

Data: 12.2025

Inspector

Confirm introducerea imobilului in baza de date integrata
si atribuirea numarului cadastral
Semnatura si parafa
Stampila BCPI


Data:

Plan de amplasament si delimitare a imobilului
Scara 1:500

ANEXA 16

AN2

Nr. cadastral	Suprafata masurata (mp)	Adresa imobilului	
	153	Jud. Arad, UAT Arad, Loc. Arad, Str AUGUSTIN DOINAS	
Cartea Funciara nr.	UAT	ARAD	
368264			

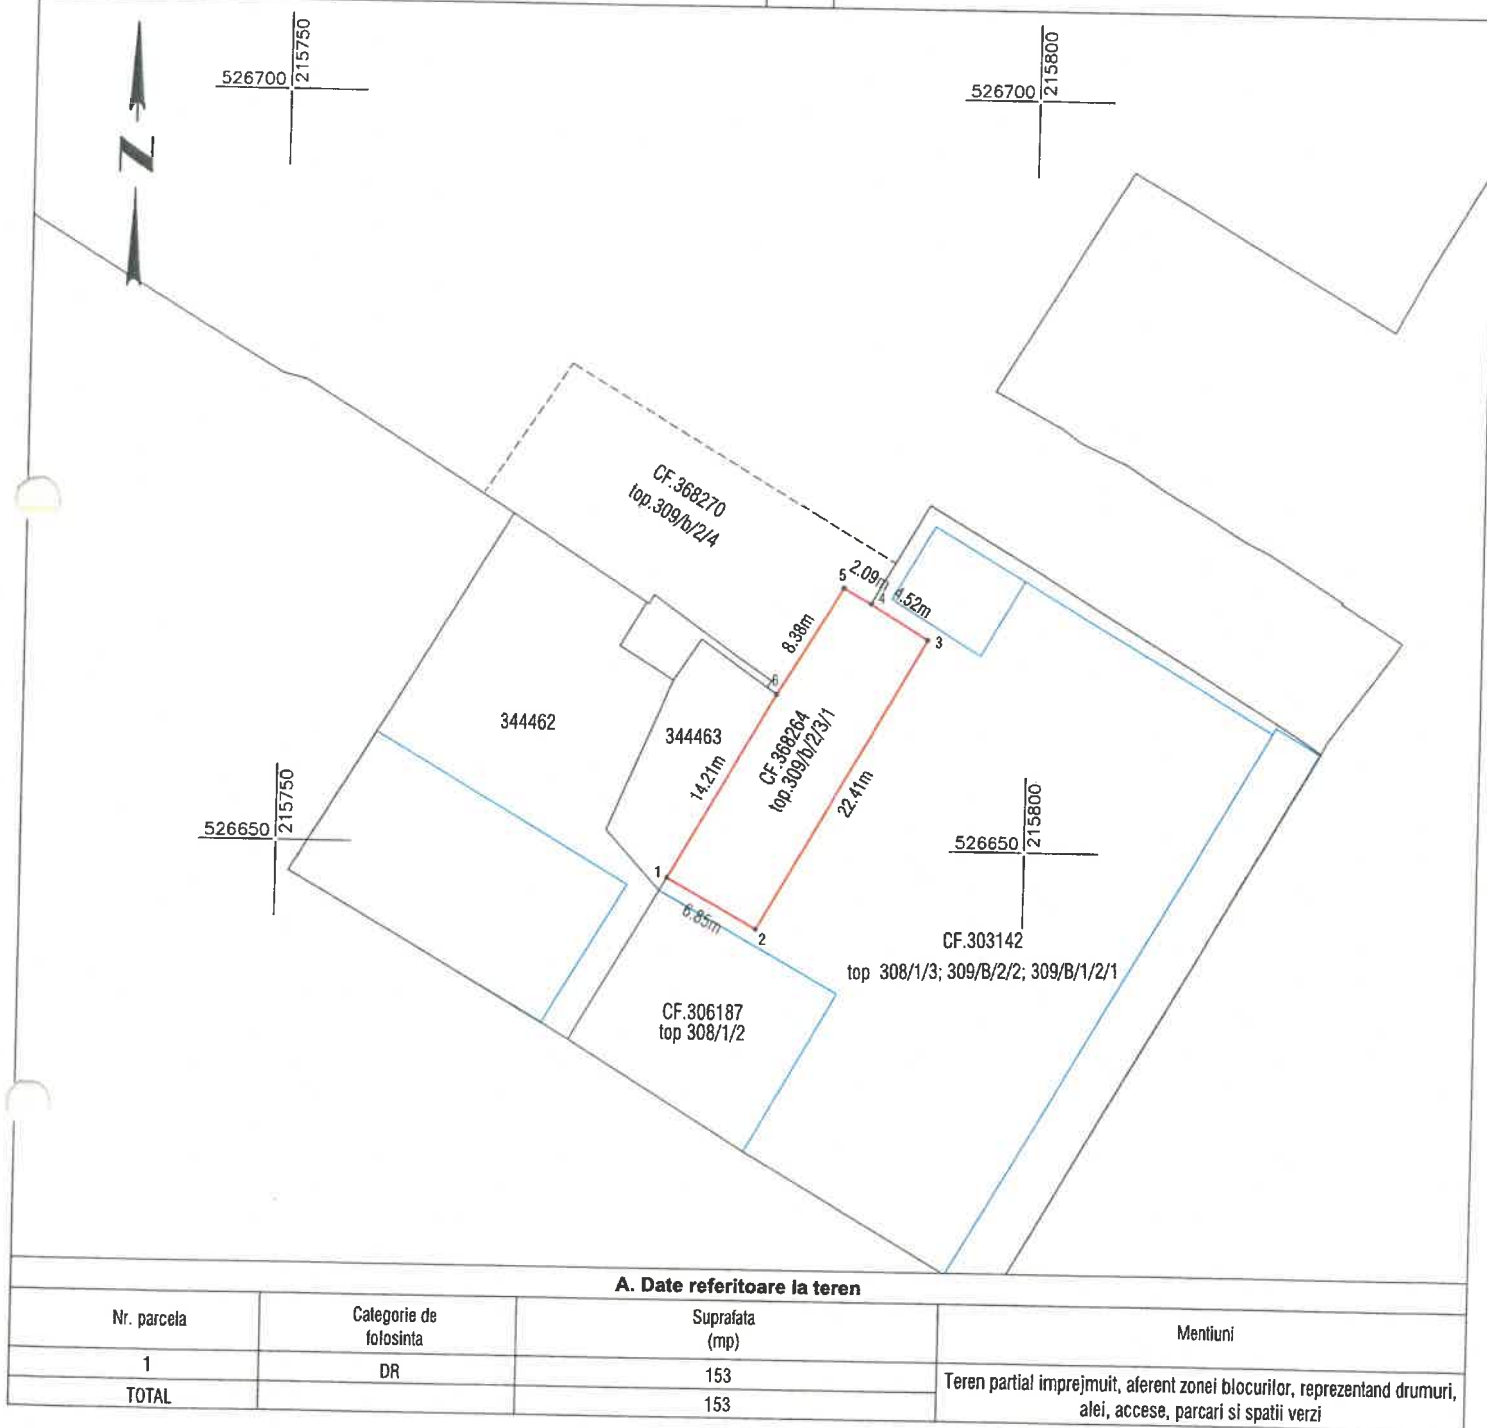

A. Date referitoare la teren

Nr. parcela	Categorie de folosinta	Suprafata (mp)	Mentiuni
1	DR	153	Teren partial imprejmuit, aferent zonei blocurilor, reprezentand drumuri, alei, accese, parcuri si spatii verzi
TOTAL		153	

Suprafata totala masurata a imobilului = 153 mp

Suprafata din act = 138 mp

Executant:



Confirm executarea lucrarilor la teren,
corectitudinea intocmirii documentatiei cadastrale si
corespondenta acestora cu realitatea din teren

CLASA III
RO-B-J NR. 2948

Semnatura si stampila
CIF. 14358573

CATEGORIA B
RO-B-F. NR. 0180

**Patrik-Andras
Kimak**

Digitally signed by
Patrik-Andras Kimak
Date: 2025.12.02
13:08:35 +02'00'

Data: 12.2025

Data:

Inspector


Confirm introducerea imobilului in baza de date integrata
si atribuirea numarului cadastral
Semnatura si parafa
Stampila BCPi

Plan de amplasament si delimitare a imobilului
Scara 1:500

ANEXA 16

A13

Nr. cadastral	Suprafata masurata (mp)	Adresa imobilului	
	55	Jud. Arad, UAT Arad, Loc. Arad, Str AUGUSTIN DOINAS, Nr. 5	
Cartea Funciara nr.		UAT	
367784		ARAD	

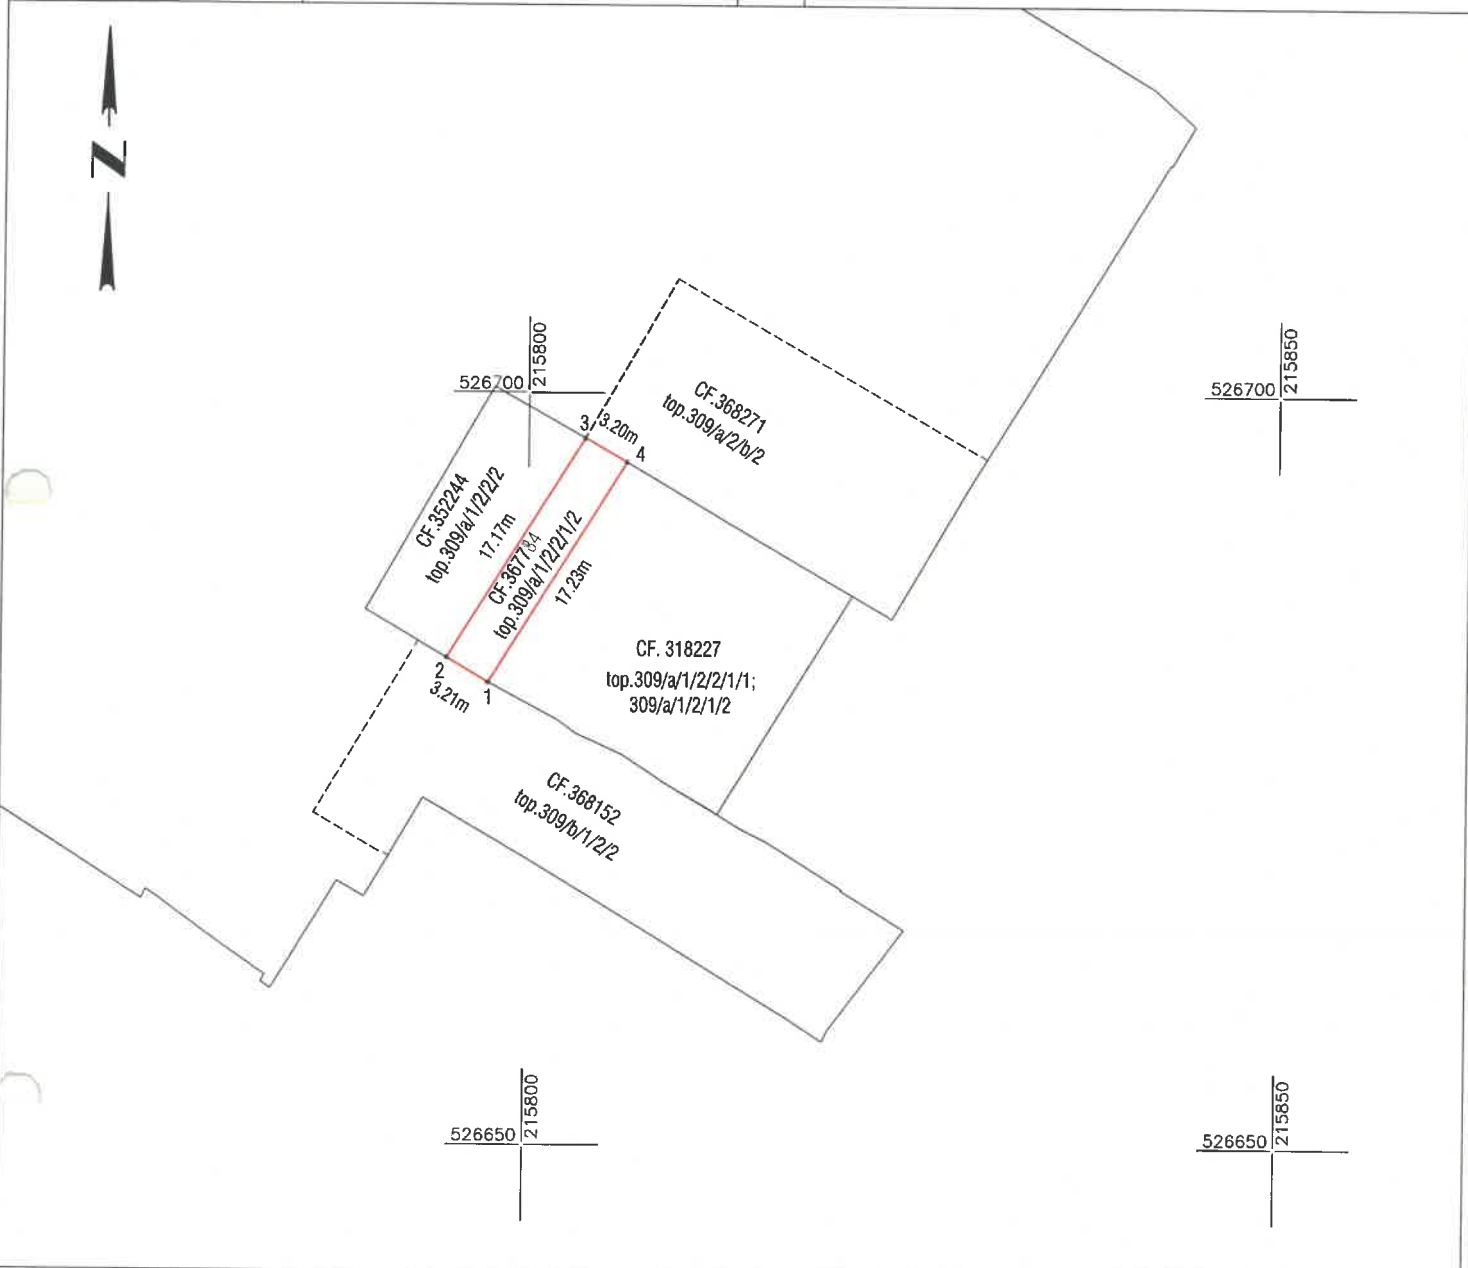

A. Date referitoare la teren			
Nr. parcela	Categorie de folosinta	Suprafata (mp)	Mentiuni
1	DR	55	Teren partial imprejmuit, aferent zonei blocurilor, reprezentand drumuri, alei, accese, parcuri si spatii verzi
TOTAL		55	

Suprafata totala masurata a imobilului = 55 mp
Suprafata din act = 49 mp

Executant:



Confirm executarea lucrarilor la teren,
corectitudinea intocmirii documentatiei cadastrale si
corespondenta acestora cu realitatea din teren

CLASA III
RO-B-J NR. 2948

Semnatura si stampila
CIF. 14358573

CATEGORIA B
RO-B-F. NR. 0180

Digitally signed by
Patrik-Andras Kimak
Date: 2025.12.02
13:09:03 +02'00'

Data: 12.2025


Inspector

Confirm introducerea imobilului in baza de date integrata
si atribuirea numarului cadastral
Semnatura si parafa
Stampila BCPI

Data:

Plan de amplasament si delimitare a imobilului
Scara 1:1000

Nr. cadastral	Suprafata masurata (mp)	Adresa imobilului	
	7063	Jud. Arad, UAT Arad, Loc. Arad	
Cartea Funciara nr.	368161, 368260, 368262, 368265, 368266, 368270, 368366, 368271, 368272, 368146, 368147, 368148, 368152, 368153, 368154, 368261	UAT	ARAD

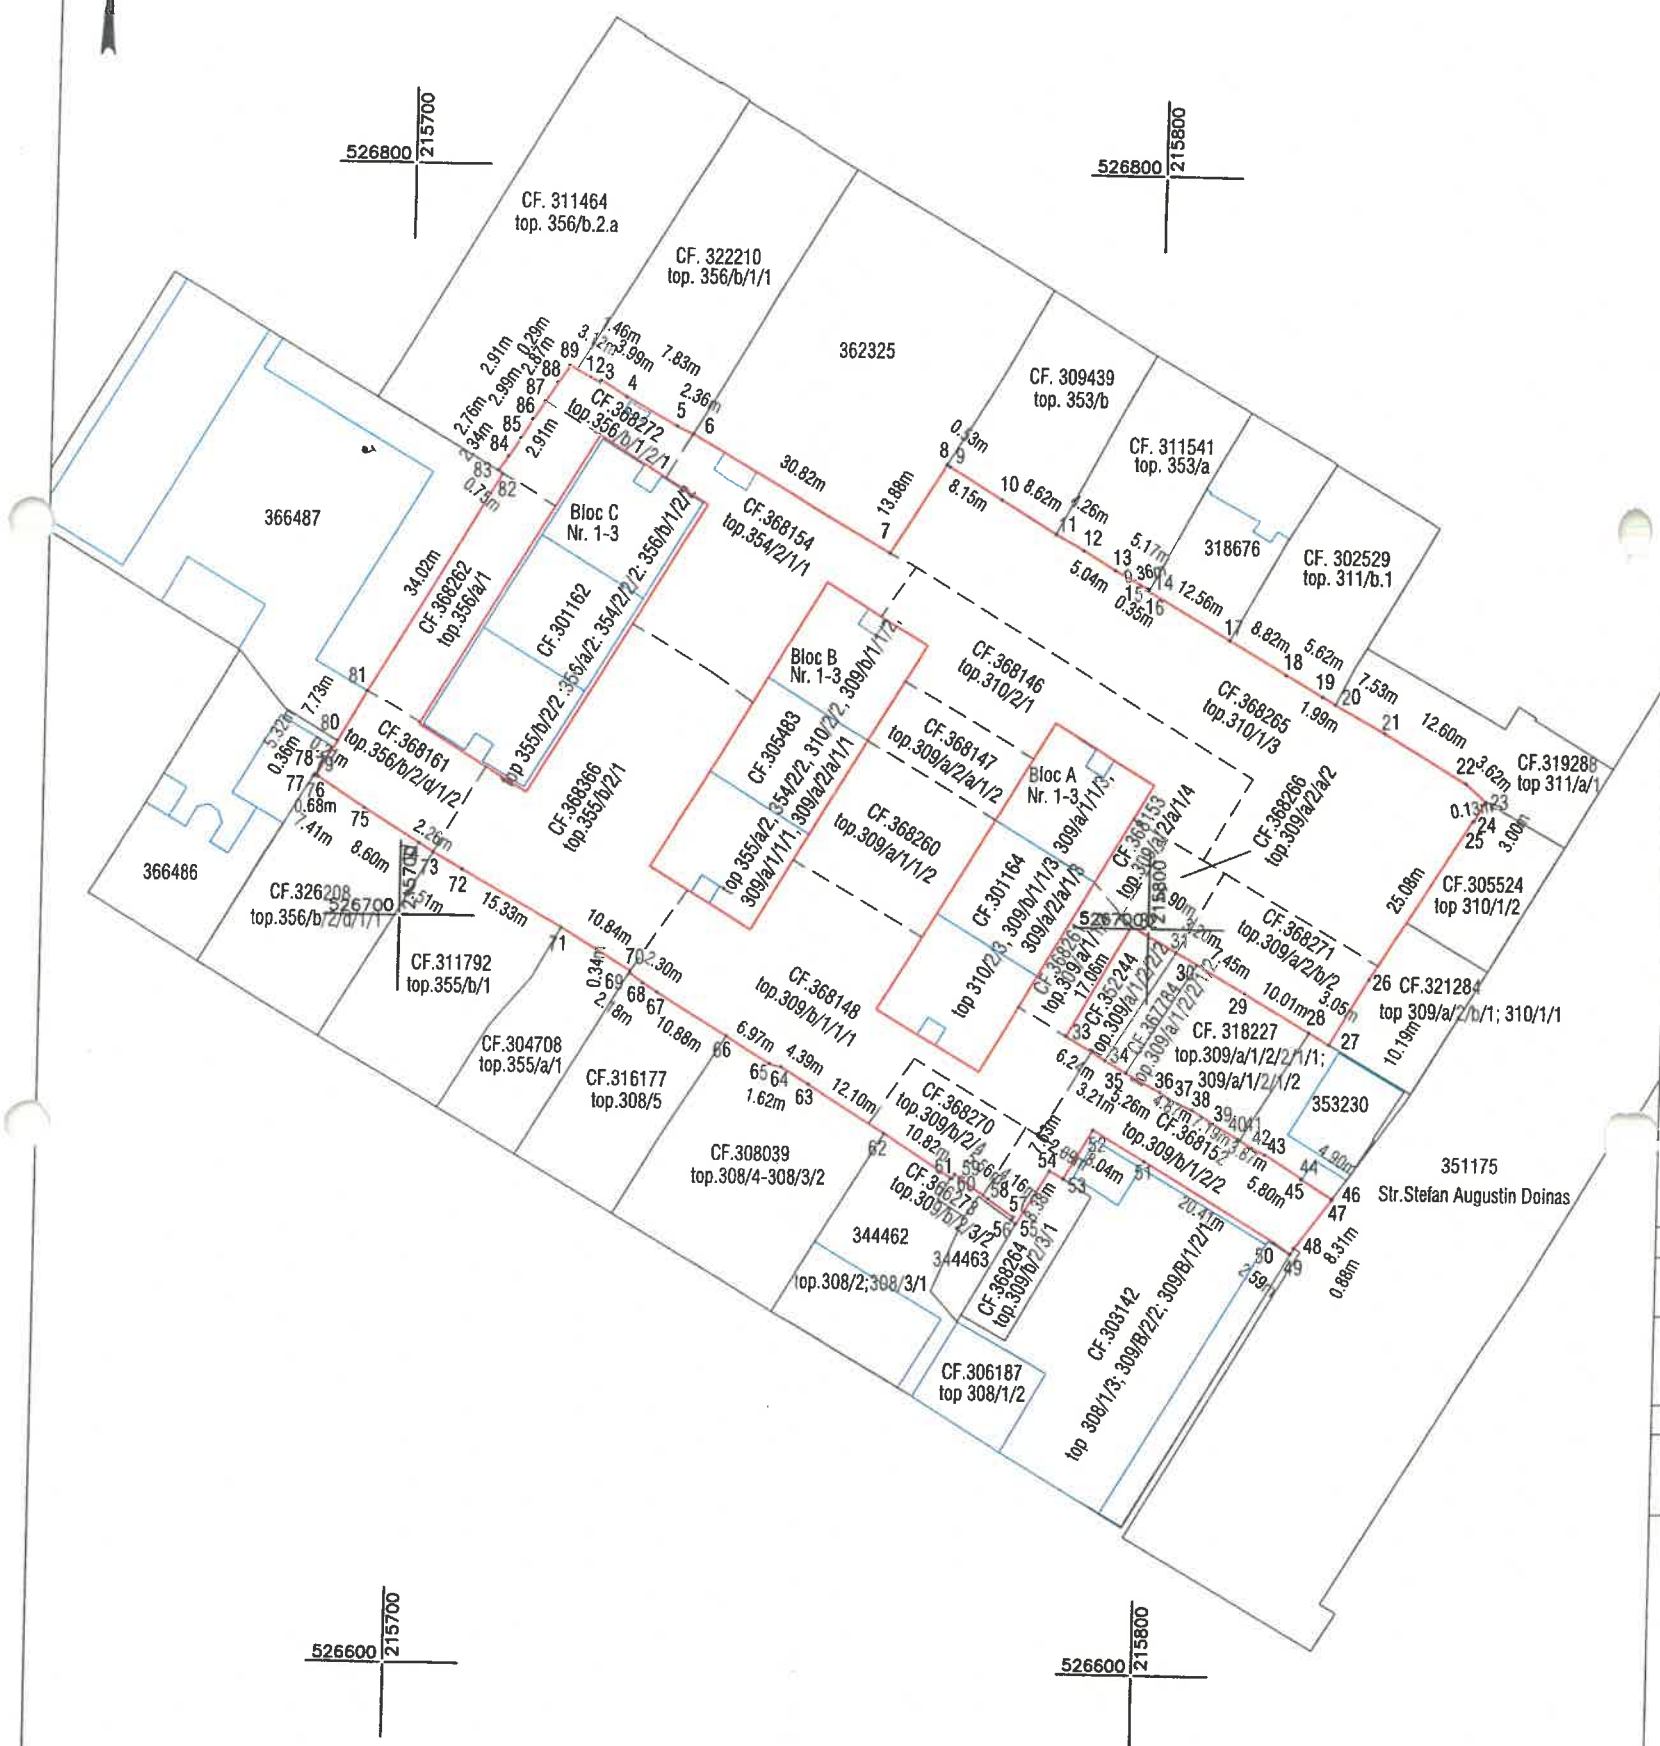

A. Date referitoare la teren

Nr. parcela	Categorie de folosinta	Suprafata (mp)	Mentiuni
1	DR	7063	Teren partial imprejmuit, aferent zonei blocurilor, reprezentand drumuri, alei, accese, parcuri si spatii verzi
TOTAL		7063	

Suprafata totala masurata a imobilului = 7063 mp
Suprafata din act = 6775 mp

Executant:

Confirm executarea lucrarilor la teren,
corectitudinea intocmirii documentatiei cadastrale si
corespondenta acesteia cu realitatea din terenCLASA III
RO-B-J NR. 2948Semnatura si stampila
CIF. 14358573CATEGORIA B
RO-AR-F. NR. 0180Patrik-Andras
Kimak

Data: 12.2025

Digitally signed by
Patrik-Andras Kimak
Date: 2025.12.02
13:09:56 +02'00'

Inspector

Confirm introducerea imobilului in baza de date integrata
si atribuirea numarului cadastral
Semnatura si parafa
Stampila BCPI

Data: