




Nr. cadastral	Suprafata masurata (mp)	Adresa imobilului	
368371	754	Jud. Arad, UAT Arad, Loc. Arad, Calea AUREL VLAICU, Nr. 270/C	
Cartea Funciara nr.		UAT	ARAD

ANEXA Nr. 3
la Hotărârea Consiliului Local al
Municipiului Arad
Nr. 830 din 22.12.2025

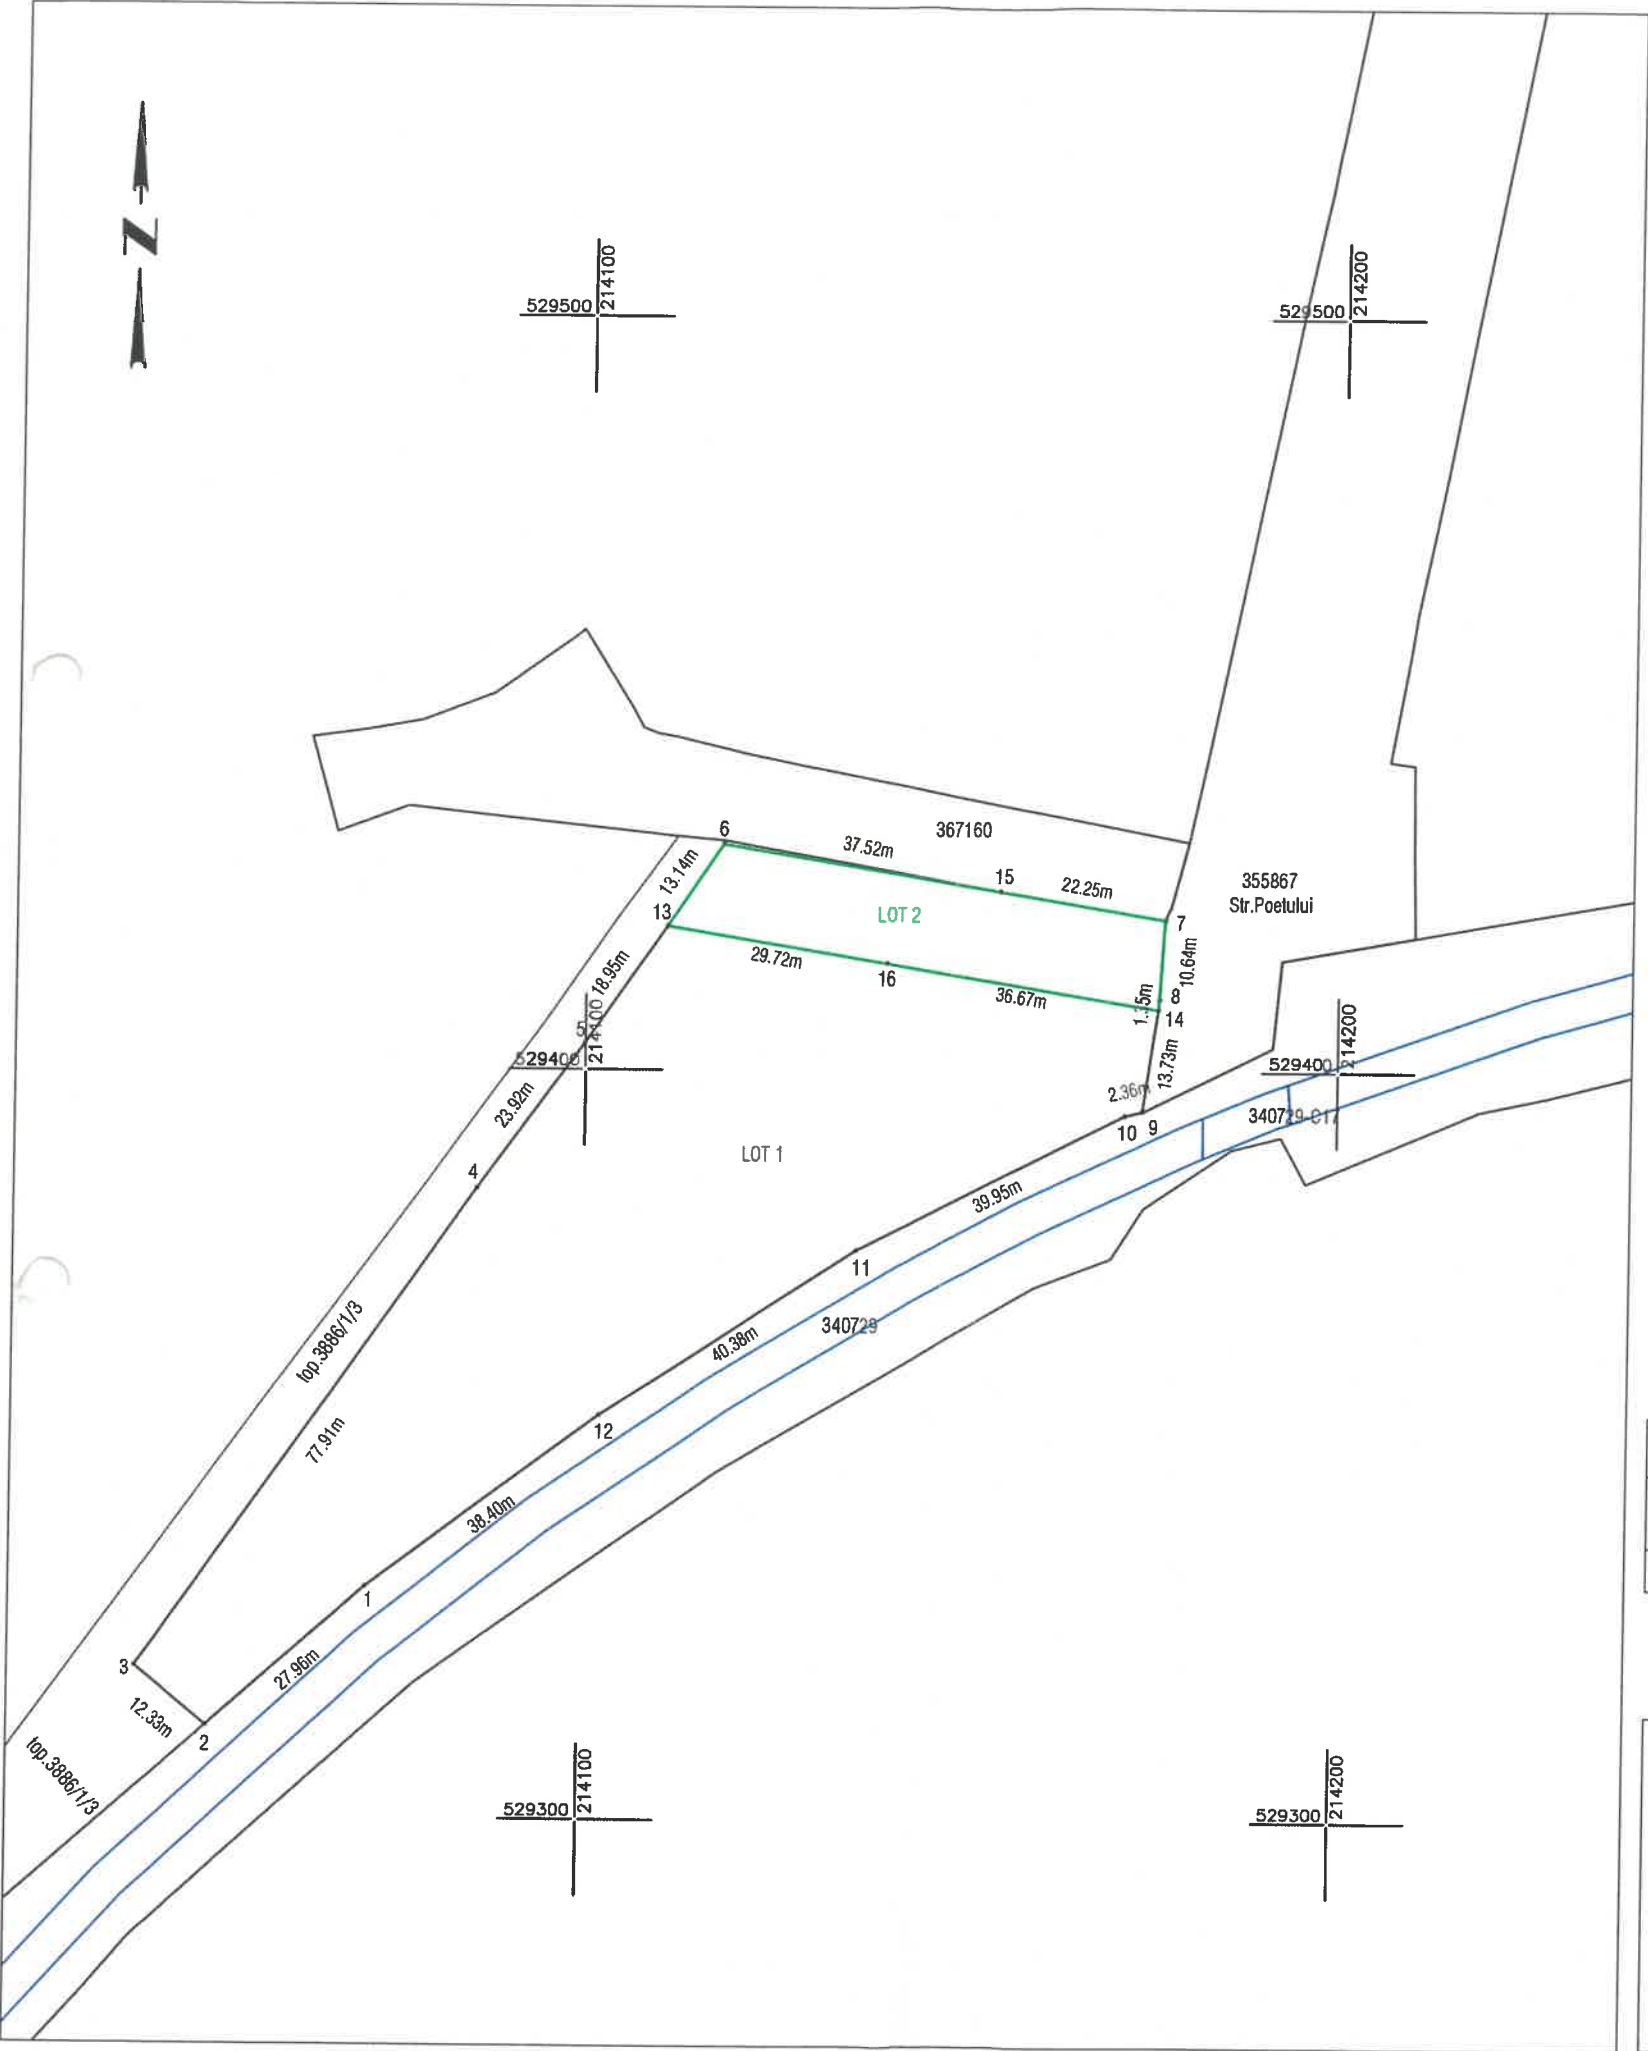

A. Date referitoare la teren			
Nr. parcela	Categorie de folosinta	Suprafata (mp)	Mentiuni
1	A	754	LOT 2 Teren neimprejmuit
TOTAL		754	

Suprafata totala masurata a imobilului = 754 mp
Suprafata din act = 754 mp

Executant: 
Confirm executarea lucrarilor la teren,
corectitudinea intocmirii documentatiei cadastrale si
corespondenta acesteia cu realitatea din teren
CLASA III
RO-B-J NR. 2948
Semnatura si stampila
CIF. 14358573
CATEGORIA B
RO-B-F. NR. 0180
Semnat digital de
Patrik-Andras Kimak
Data: 2025.11.20
13:38:56 +02'00'
Data: 11.2025

Inspector
Confirm introducerea imobilului in baza de date integrata
si atribuirea numarului cadastral
Semnatura si parafa
Stampila BCPI
Semnat digital
de Horia-Toma
Hardut
Data:
2025.11.27
13:48:57
+02'00'
Horia-Toma
Hardut
151649/20.11.2025
27.11.2025
Data: