


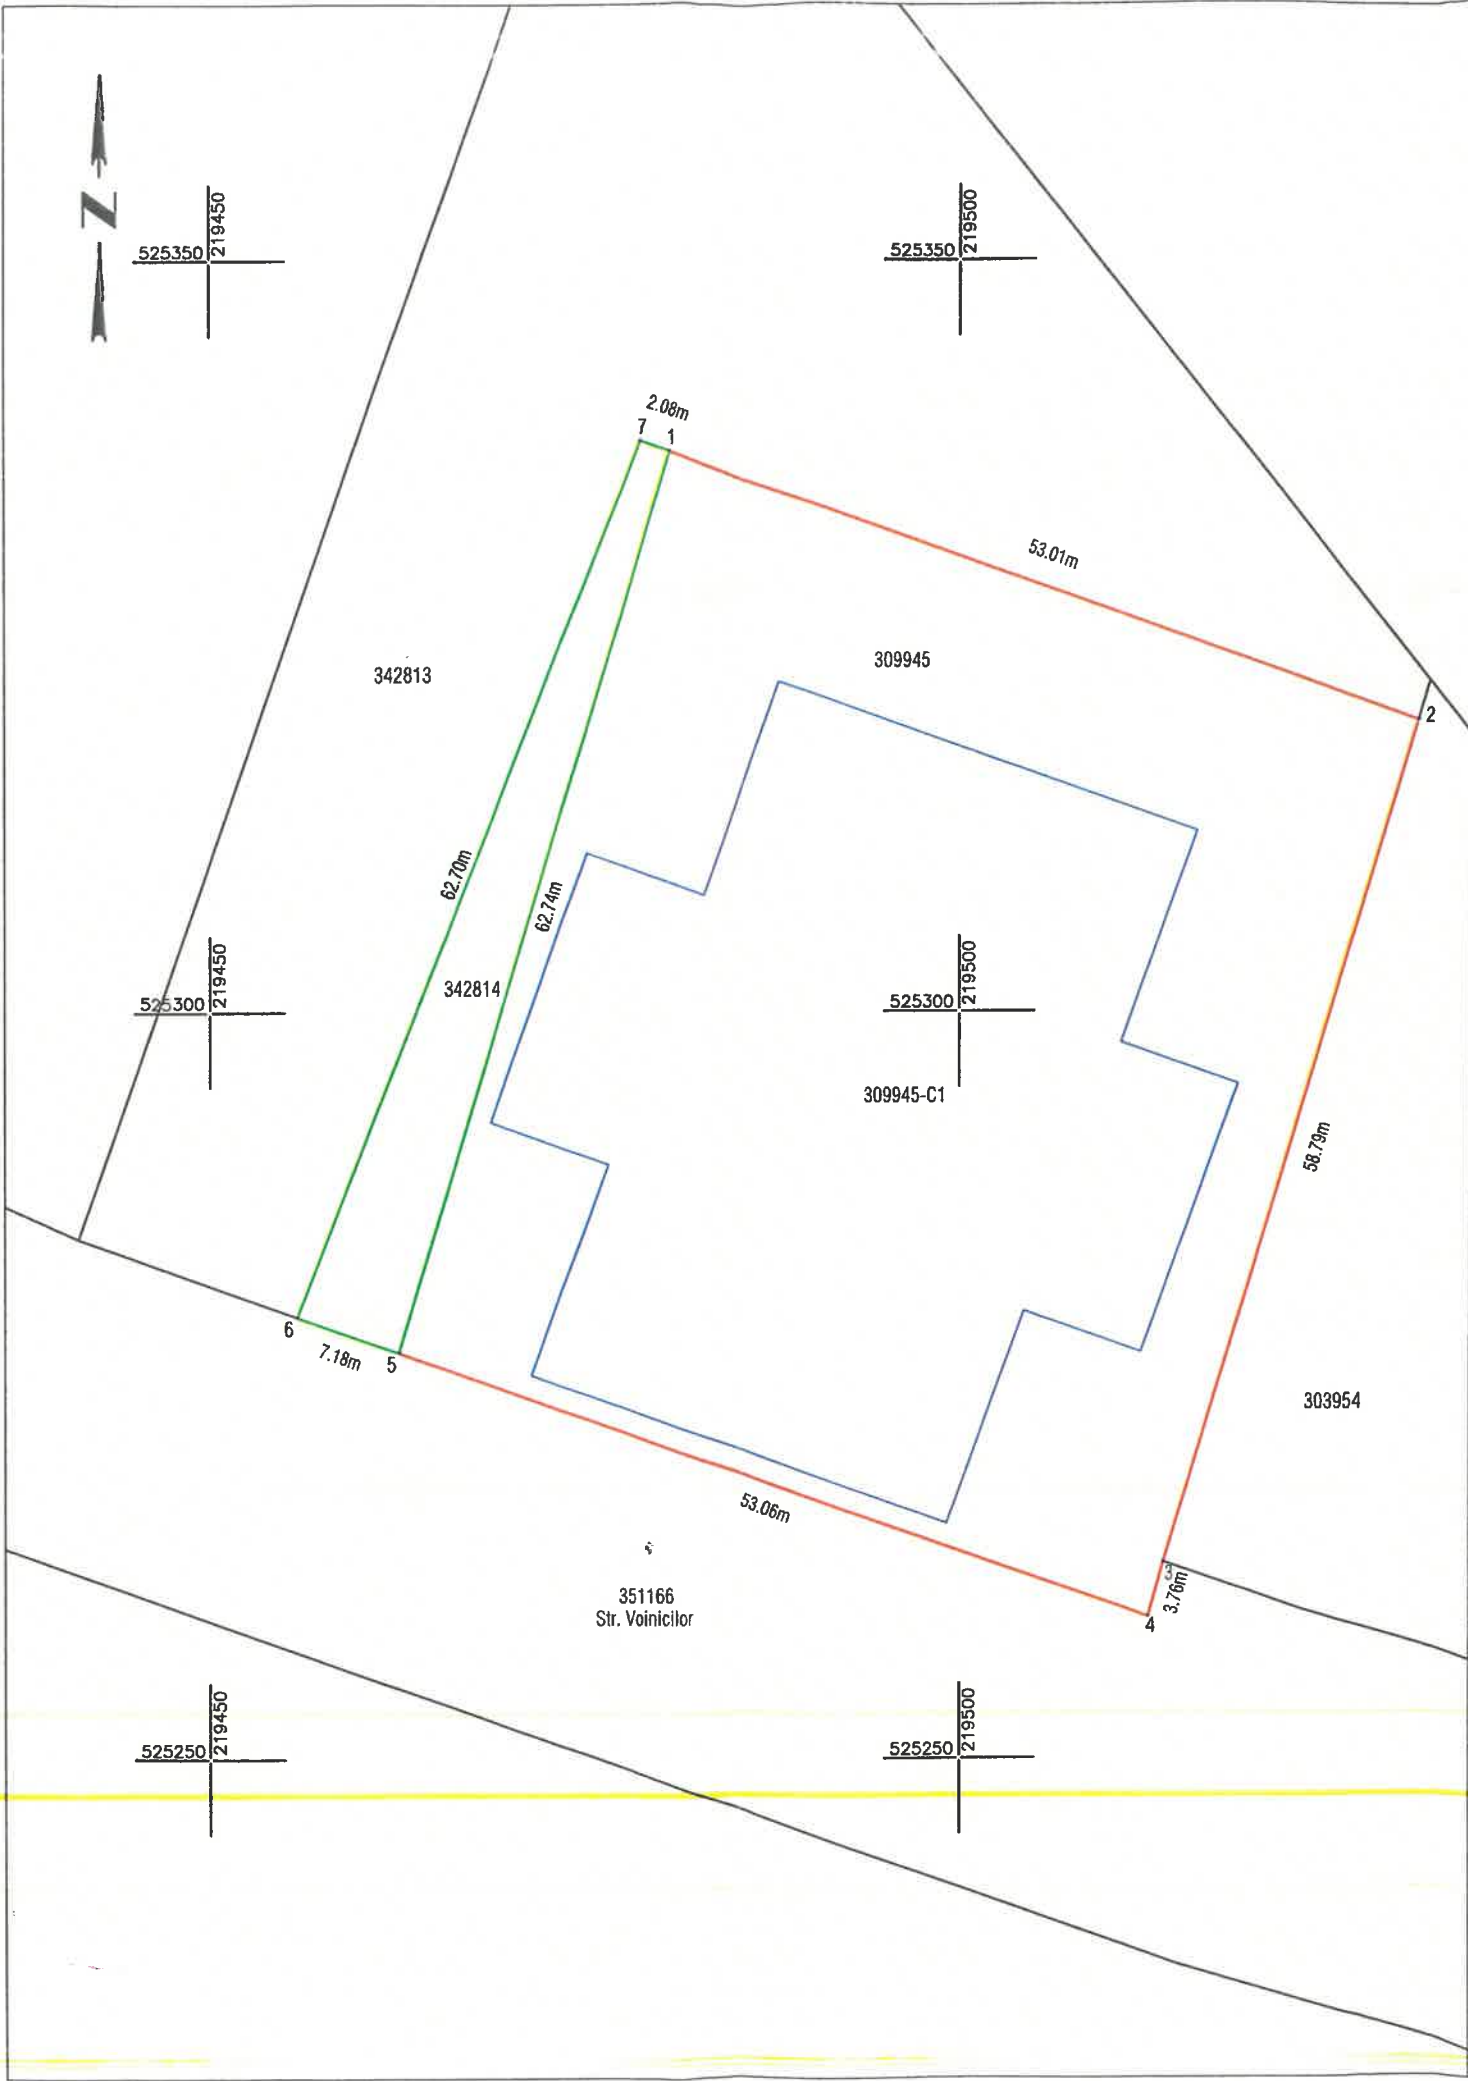

Plan de amplasament si delimitare a imobilului
cu propunerea de alipire
Scara 1:500

Nr. cadastral	Suprafata măsurată (mp)	Adresa imobilului	
	3606	Jud. Arad, UAT Arad, Loc. Arad, Str VOINICILOR, Nr. 2/6, Nr. 2/7	
Cartea Funciară nr.	309945, 342814	UAT	ARAD

0

Situatia actuala (inainte de alipire)				Situatia viitoare (dupa alipire)			
Nr.cad.	Suprafata (mp)	Categoria de folosinta	Descrierea imobilului	Nr.cad.	Suprafata (mp)	Categoria de folosinta	Mentiuni
309945	3316	CC	Teren total imprejmuit cu gard din plasa de sarma	368696	3316	CC	LOT 1 Teren partial imprejmuit cu gard din plasa de sarma pe alin. pct. 1-2, 2-4, 4-5 si 5-1
342814	290	A	Teren partial imprejmuit cu gard din plasa de sarma pe alin. pct. 1-5		290	A	
TOTAL:	3606				3606		

Executant:



Confirm executarea lucrarilor la teren,
corectitudinea intocmirii documentatiei cadastrale si
corespondenta acesteia cu realitatea din teren

CLASA III
RO-B-J NR. 2948

Semnatura si stampila
CIF. 14356573

CATEGORIA B
RO-AR-F. NR. 0180

Patrik-Andras
Kimak

Digitally signed by Patrik-Andras Kimak
Date: 2026.02.17 16:34:09 +02'00'

Data: 02.2026

Inspector
Confirm introducerea imobilului in baza de date integrata
si atribuirea numarului cadastral
Semnatura si parafa
Stampila BCPI

cerere nr. 24222 / 18-02-2026

Ionel-
Nicolae Safta

Digitally signed by Ionel-Nicolae Safta
DN: cn=Ionel-Nicolae Safta, o=Oficiul de
Cadastru si Publicitate Imobiliara,
cn=Ionel-Nicolae Safta,
serialNumber=51811, st=Arad,
givenName=Ionel-Nicolae, s=Safta
Date: 2026.02.24 12:59:36 +02'00'

Data: