

Suprafata totala masurata a imobilului = 586 mp
Suprafata din act = 625 mp


Data:

Plan de amplasament si delimitare a imobilului
Scara 1:500

ANEXA 16

AN 2

Nr. cadastral	Suprafata masurata (mp)	Adresa imobilului	
	556	Jud. Arad, UAT Arad, Loc. Arad, Str Sulfinei, Nr. 3	
Cartea Funciara nr.	307030	UAT	ARAD

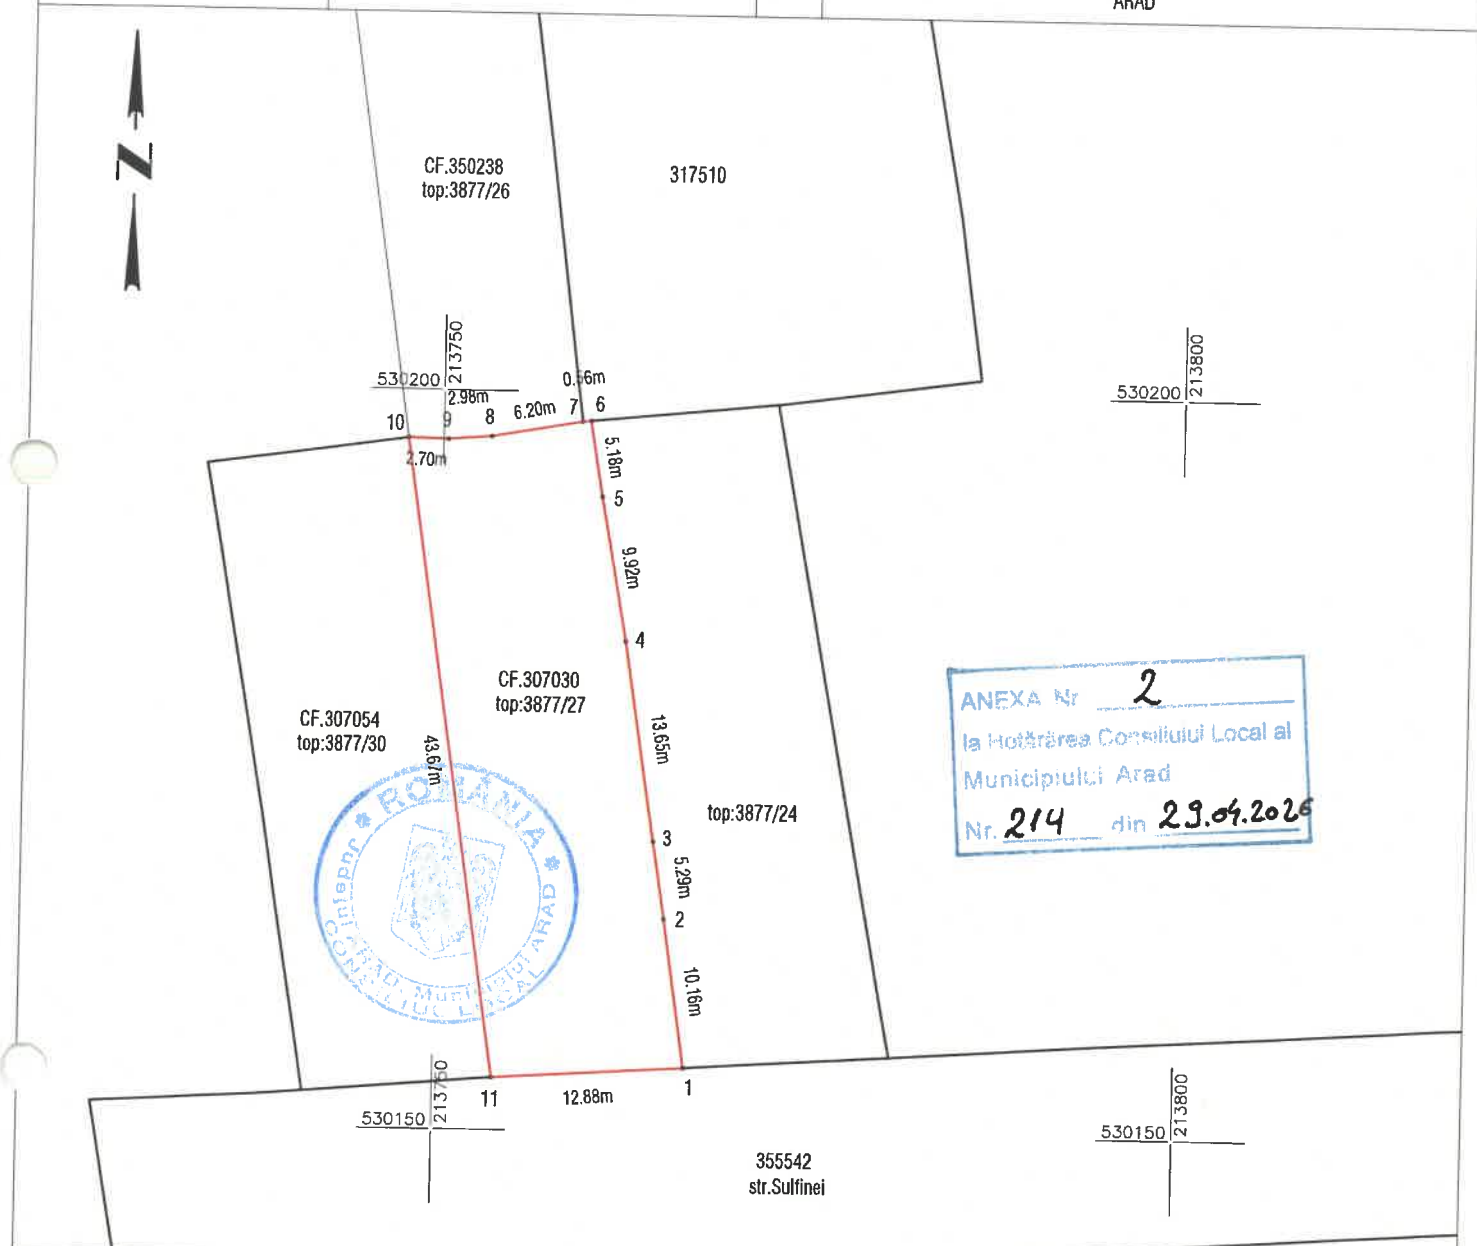

ANEXA Nr. 2
la Hotărârea Consiliului Local al
Municipiului Arad
Nr. 214 din 29.04.2026

A. Date referitoare la teren			
Nr. parcela	Categorie de folosinta	Suprafata (mp)	Mentiuni
1	CC	556	Teren partial imprejmuit cu gard din plasa de sarma pe al.pct.1-11, 1-2, 3-6, 6-10 si de limita constructiilor pe al.pct.2-3.
TOTAL		556	

Suprafata totala masurata a imobilului = 556 mp

Suprafata din act = 539 mp

Executant:



Confirm executarea lucrarilor la teren,
corectitudinea intocmirii documentatiei cadastrale si
corespondenta acesteia cu realitatea din teren

CLASA III
RO-B-J NR. 2948

Semnatura si stampila
CIF. 14358573

CATEGORIA B
RO-B-F. NR. 0180

**Patrik-Andras
Kimak**

Digitally signed by
Patrik-Andras Kimak
Date: 2026.03.27
12:24:28 +02'00'

Data: 03.2026

Inspector

Confirm introducerea imobilului in baza de date integrata
si atribuirea numarului cadastral
Semnatura si parafa
Stampila BCPI

Data:

Plan de amplasament si delimitare a imobilului
Scara 1:500

ANEXA 16

AN3

Nr. cadastral	Suprafata masurata (mp)	Adresa imobilului	
	569	Jud. Arad, UAT Arad, Loc. Arad, Str POETULUI	
Cartea Funciara nr.	UAT	ARAD	
307054			



530200 213700


530200 213750

Nr. 214

3

de Consiliul Local al
Municipiului Arad

29.04.2026

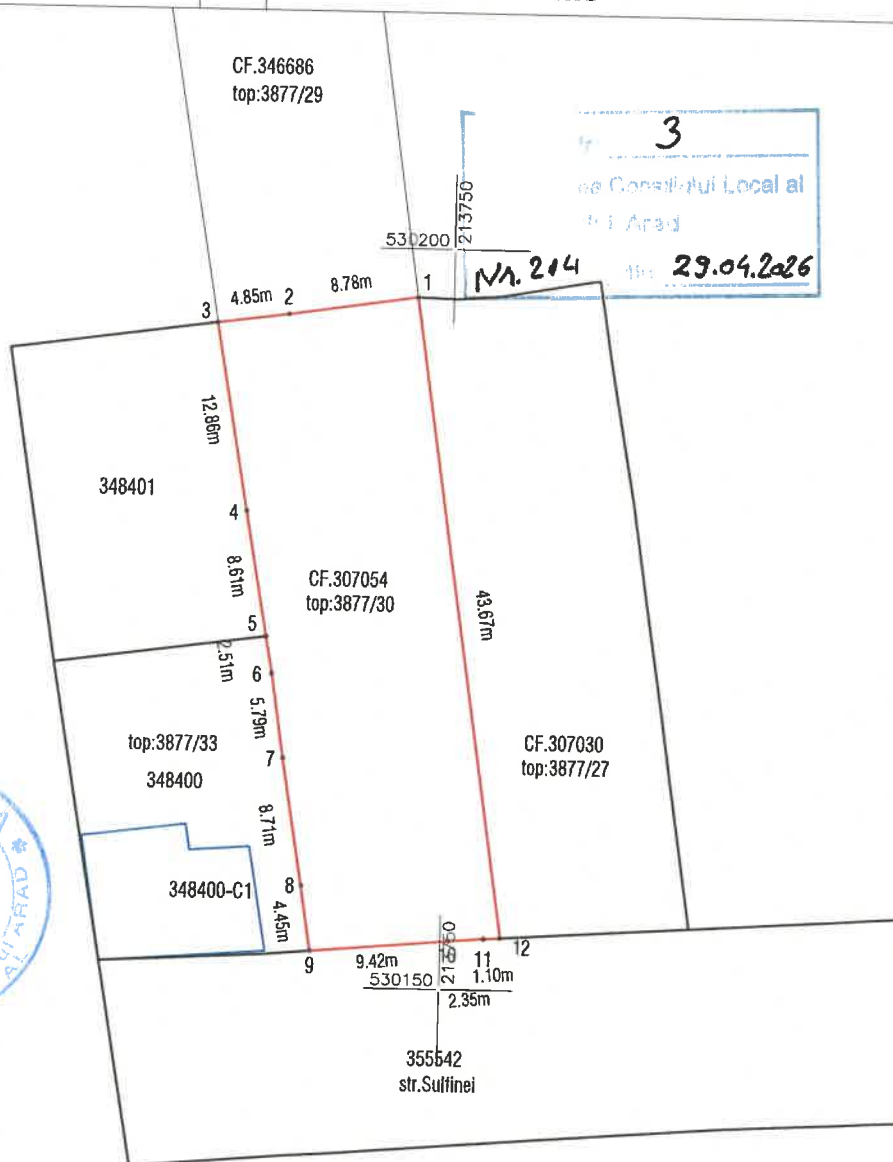

A. Date referitoare la teren

Nr. parcela	Categorie de folosinta	Suprafata (mp)	Mentuni
1	CC	569	Teren partial imprejmuit cu gard din plasa de sarma pe al.pct.1-3, 9-12 si de limita constructiilor pe al.pct.3-9.
TOTAL		569	

Suprafata totala masurata a imobilului = 569 mp

Suprafata din act = 536 mp

Executant:



DATCAD

Confirm executarea lucrarilor la teren,
corectitudinea intocmirii documentatiei cadastrale si
corespondenta acesteia cu realitatea din teren

CLASA III
RO-B-J NR. 2948

Semnatura si stampila
CIF. 14358573

CATEGORIA B
RO-B-F. NR. 0180

**Patrik-Andras
Kimak**

Digitally signed by
Patrik-Andras Kimak
Date: 2026.03.27
12:28:41 +02'00'

Data: 03.2026

Inspector

Confirm introducerea imobilului in baza de date integrata
si atribuirea numarului cadastral
Semnatura si parafa
Stampila BCPI

Data: