




Nr. cadastral	Suprafata masurata (mp)	Adresa imobilului	
368508	1173	Jud. Arad, UAT Arad, Loc. Arad, Bdul REVOLUTIEI, Nr. 20 B	
Cartea Funciara nr.	368508	UAT	ARAD

ANEXA Nr. 1
la Hotărârea Consiliului Local al
Municipiului Arad
Nr. 216 din 29.04.2026

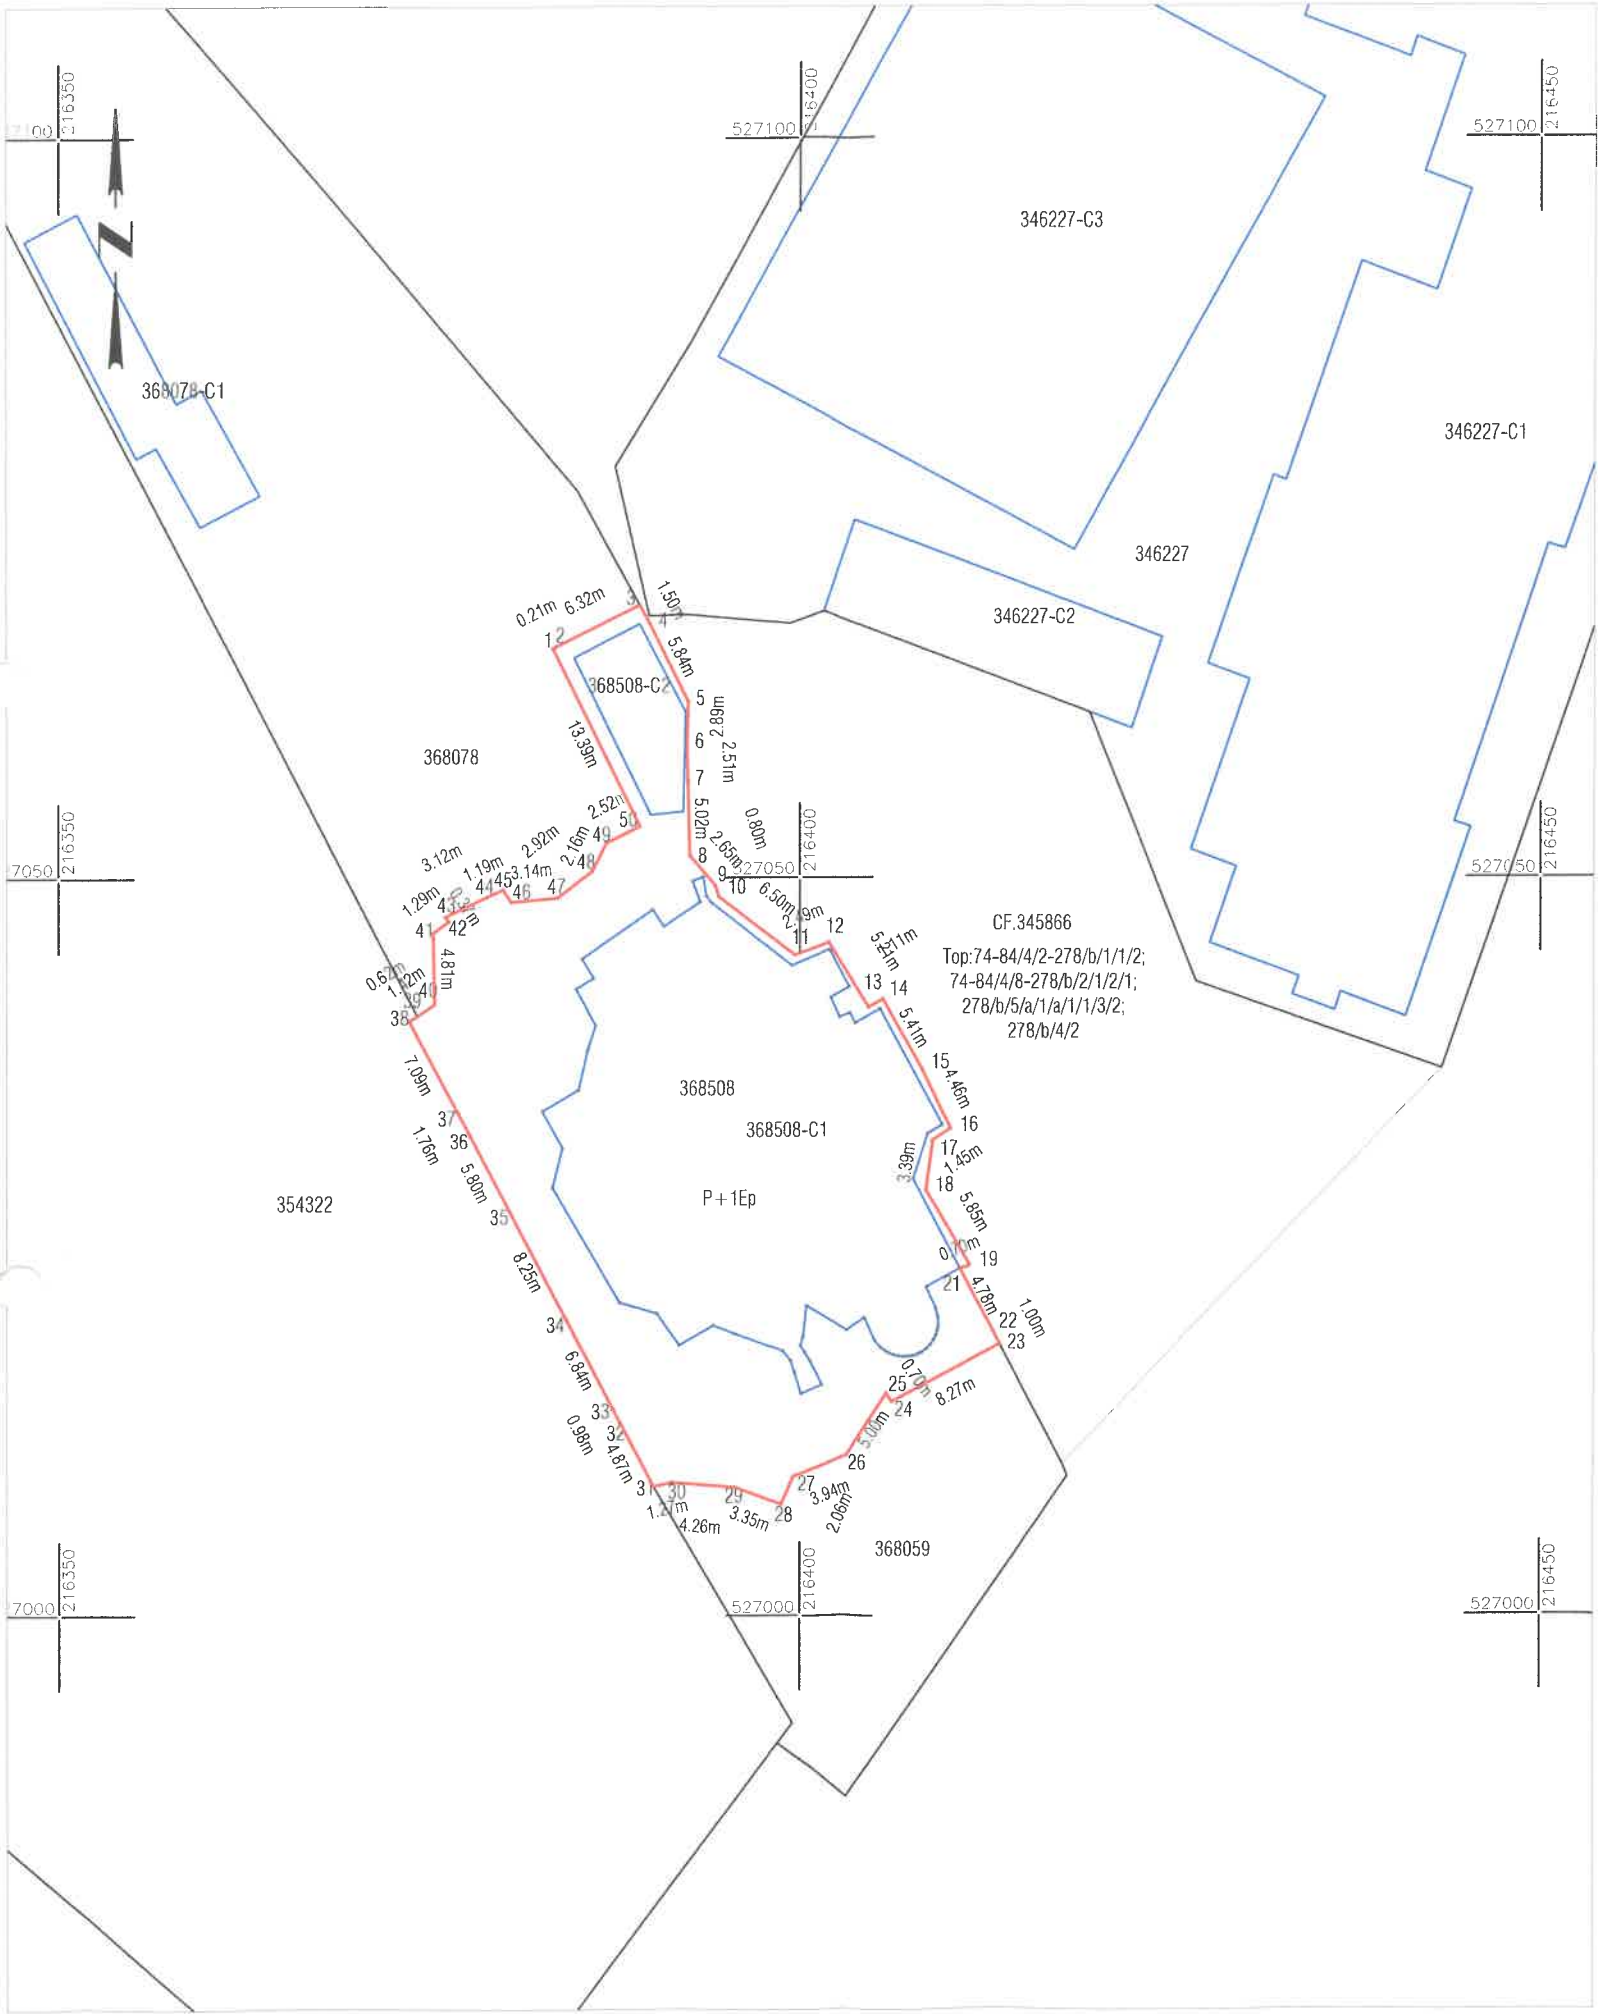

A. Date referitoare la teren

Nr. parcela	Categorie de folosinta	Suprafata (mp)	Mentiuni
1	CC	1173	Imobil partial imprejmuit pe alin. pct. 3-23
TOTAL		1173	

B. Date referitoare la constructii

Cod	Destinatia	Suprafata contruita la sol (mp)	Mentiuni
C1	CAS	604.9	Complex de Agreement Lac Padurice, sc: 604.9 mp, scd: 991 mp, regim de inaltime P+1Ep, anul construirii 1997
C2	CA	54.2	WC, sc: 54.2 mp, scd: 54 mp, regim de inaltime P, anul construirii 1998
TOTAL		659	

Suprafata totala masurata a imobilului = 1173 mp
Suprafata din act = 1150 mp

Executant:



Data: 03.2026

Inspector

Confirm introducerea imobilului în baza de date integrată
și atribuirea numărului cadastral
Semnatura și parafă
Stampila BCPI

Data: