


Plan de amplasament si delimitare a imobilului

Scara 1:1000

ANEXA 2

Nr. cadastral	Suprafata masurata (mp)	Adresa imobilului
368458	7812	Jud. Arad, UAT Arad, Loc. Arad, Cartier Gradiste, Str. Zsigmond Moricz
Cartea Funciara nr.	UAT	ARAD

ANEXA Nr. 2
la Hotărârea Consiliului Local al
Municipiului Arad
Nr. 25 din 28.01.2026

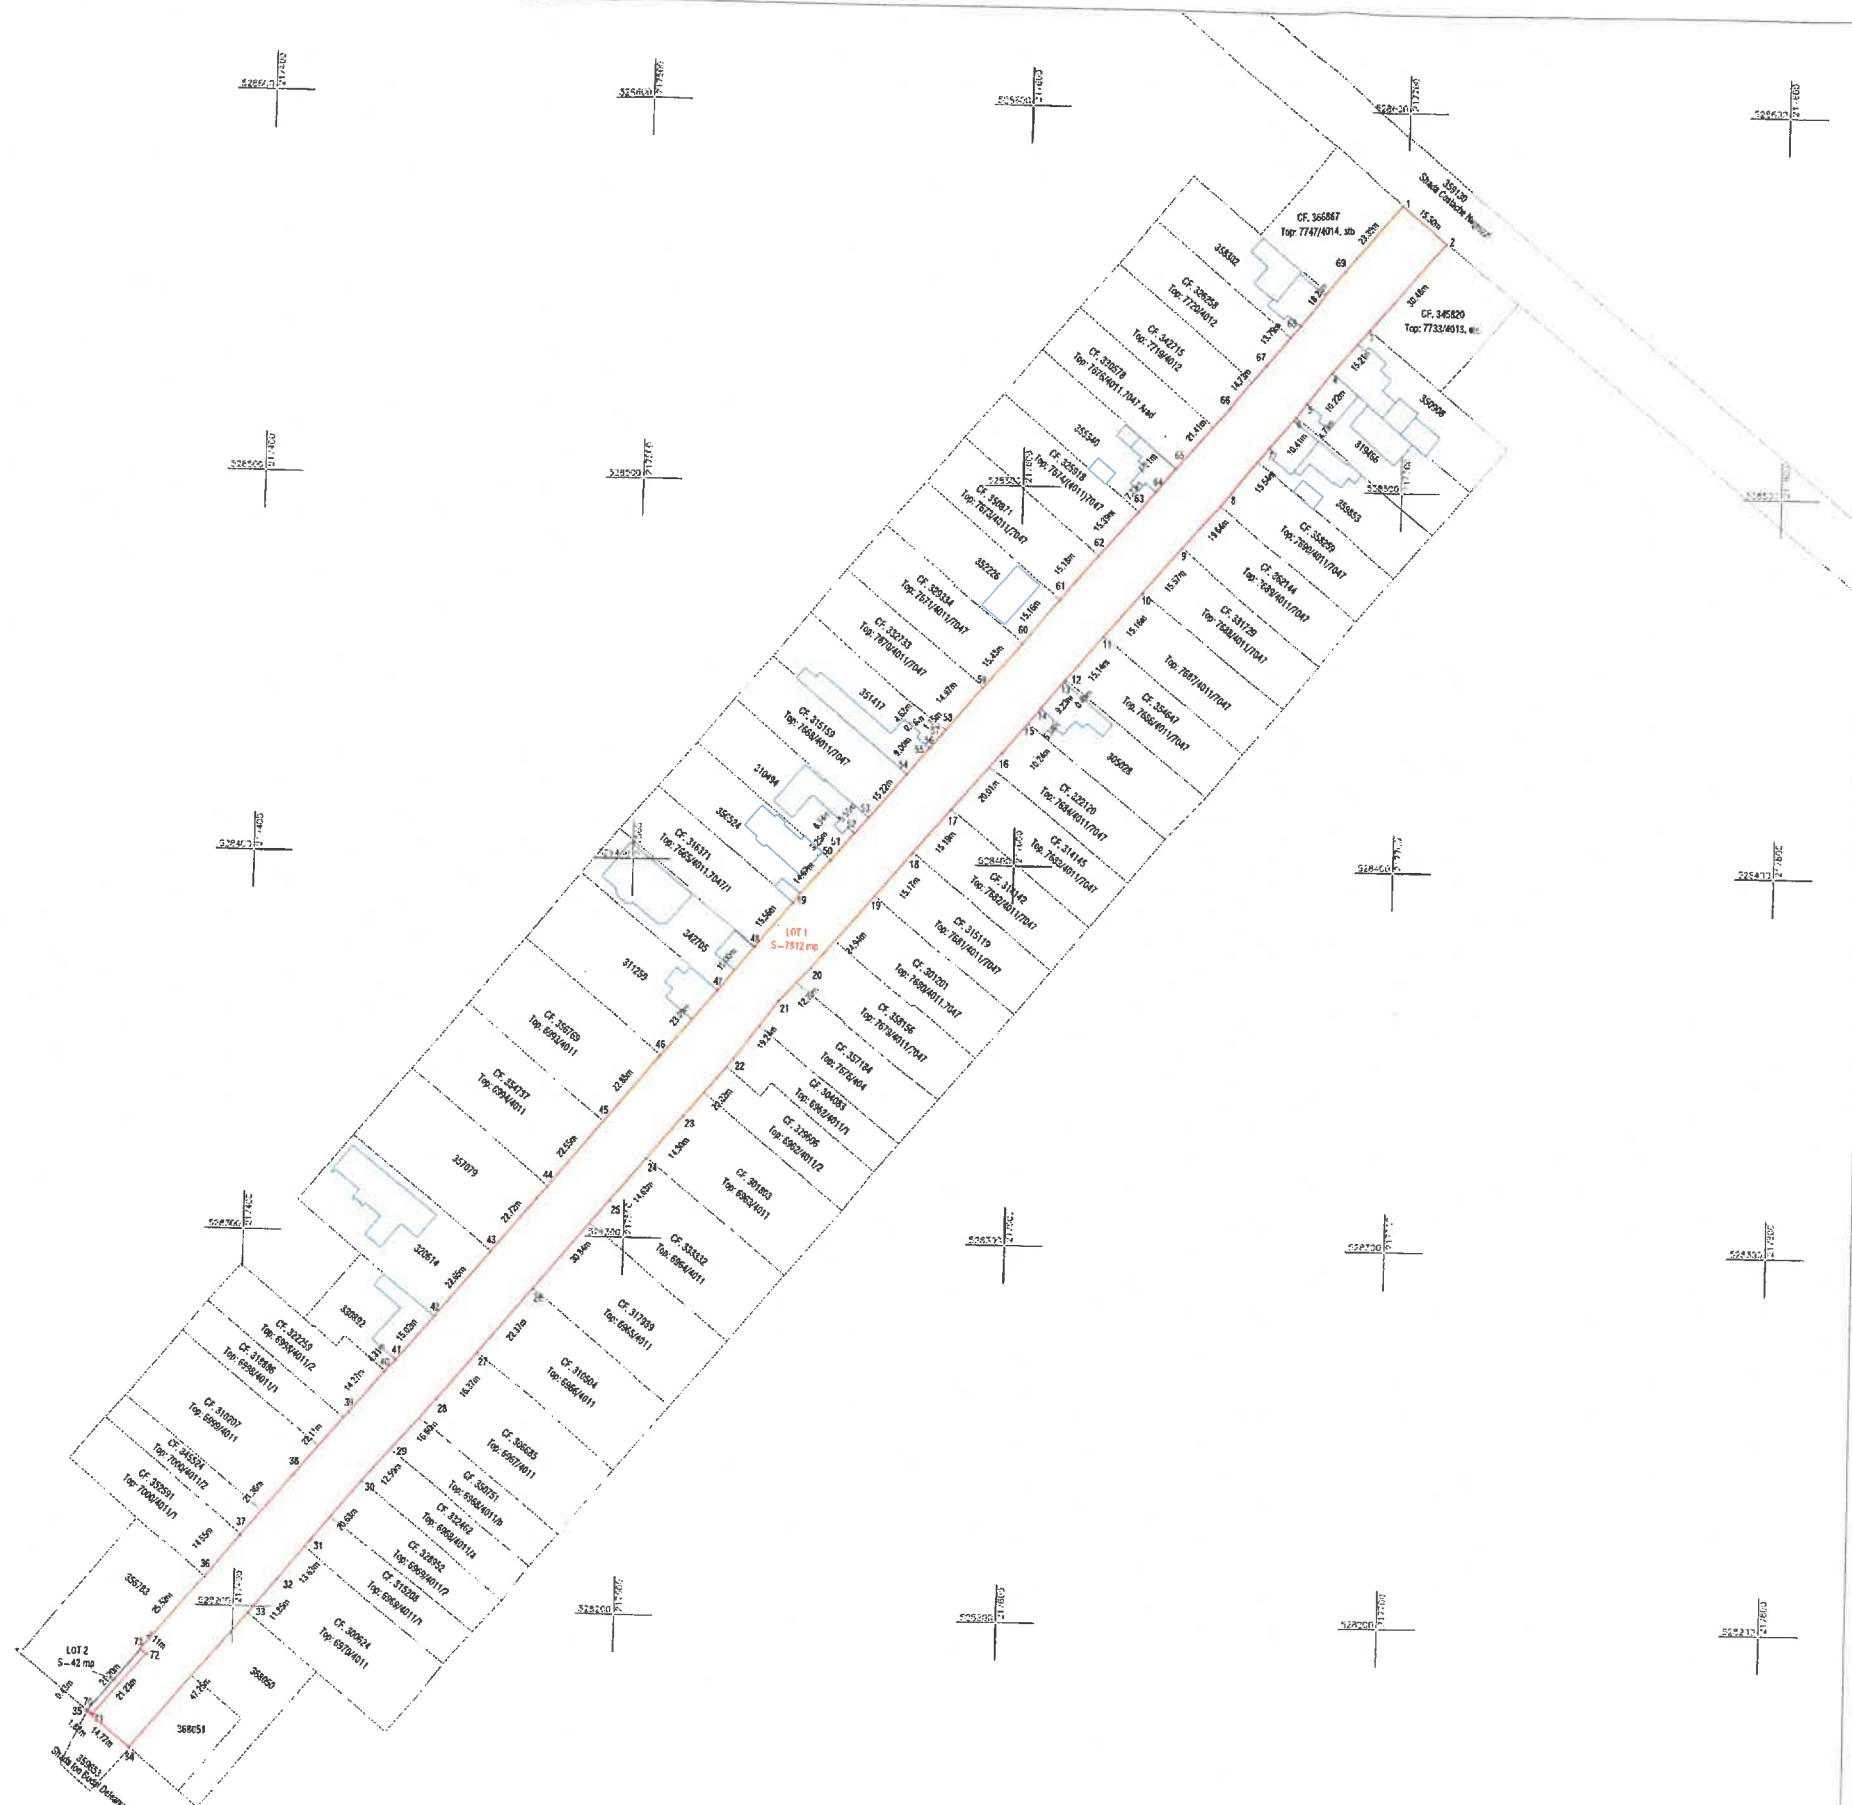

A. Date referitoare la teren

Nr. parcela	Categorie de folosinta	Suprafata (mp)	Mentiiuni
1	DR	7812	LOT 1
TOTAL		7812	Teren partial imprejuiuit

Suprafata totala masurata a imobilului = 7812 mp
Suprafata din act = 7812 mp

Executant:



Confirm executarea lucrarilor la teren,
corectitudinea intocmirii documentatiei cadastrale si
corespondenta acesteia cu realitatea din teren

CLASA III RO-B-J NR. 2948
Semnatura si stampila
Patrik-Andras Kimak
Data: 12.2025

CATEGORIA B
RO-B-F. NR. 0180

Digitally signed by
Patrik-Andras Kimak
Date: 2025.12.16
08:50:10 +02'00'

Inspector
Confirm introducerea imobilului in baza de date integrata
si atribuirea numarului cadastral
Semnatura si parala
Stampila BCP

163327/16.12.2025

Data:

Semnat digital de Adrian-Filimon Cretiu
DN: cn=ARAD, o=Oficiul de
Cadastru si Publicitate Imobiliara,
cn=Adrian-Filimon Cretiu,
serialNumber=CAF9, stn=ARAD1,
givenName=Adrian-Filimon, sn=Cretiu