


Plan de amplasament si delimitare a imobilului
scara 1:250

Anexa nr.16

Nr. cadastral	Suprafata masurata a imobilului	Adresa imobilului
	639 mp	loc. Arad, str. Closca, nr. 14, jud. Arad
Cartea Funciara nr.: 300166		Unitate administrativ teritoriala (UAT)
		Arad

ANEXA Nr.
la Hotărârea Consiliului Local al
Municipiului Arad

Nr. 270 din 27.05.2026

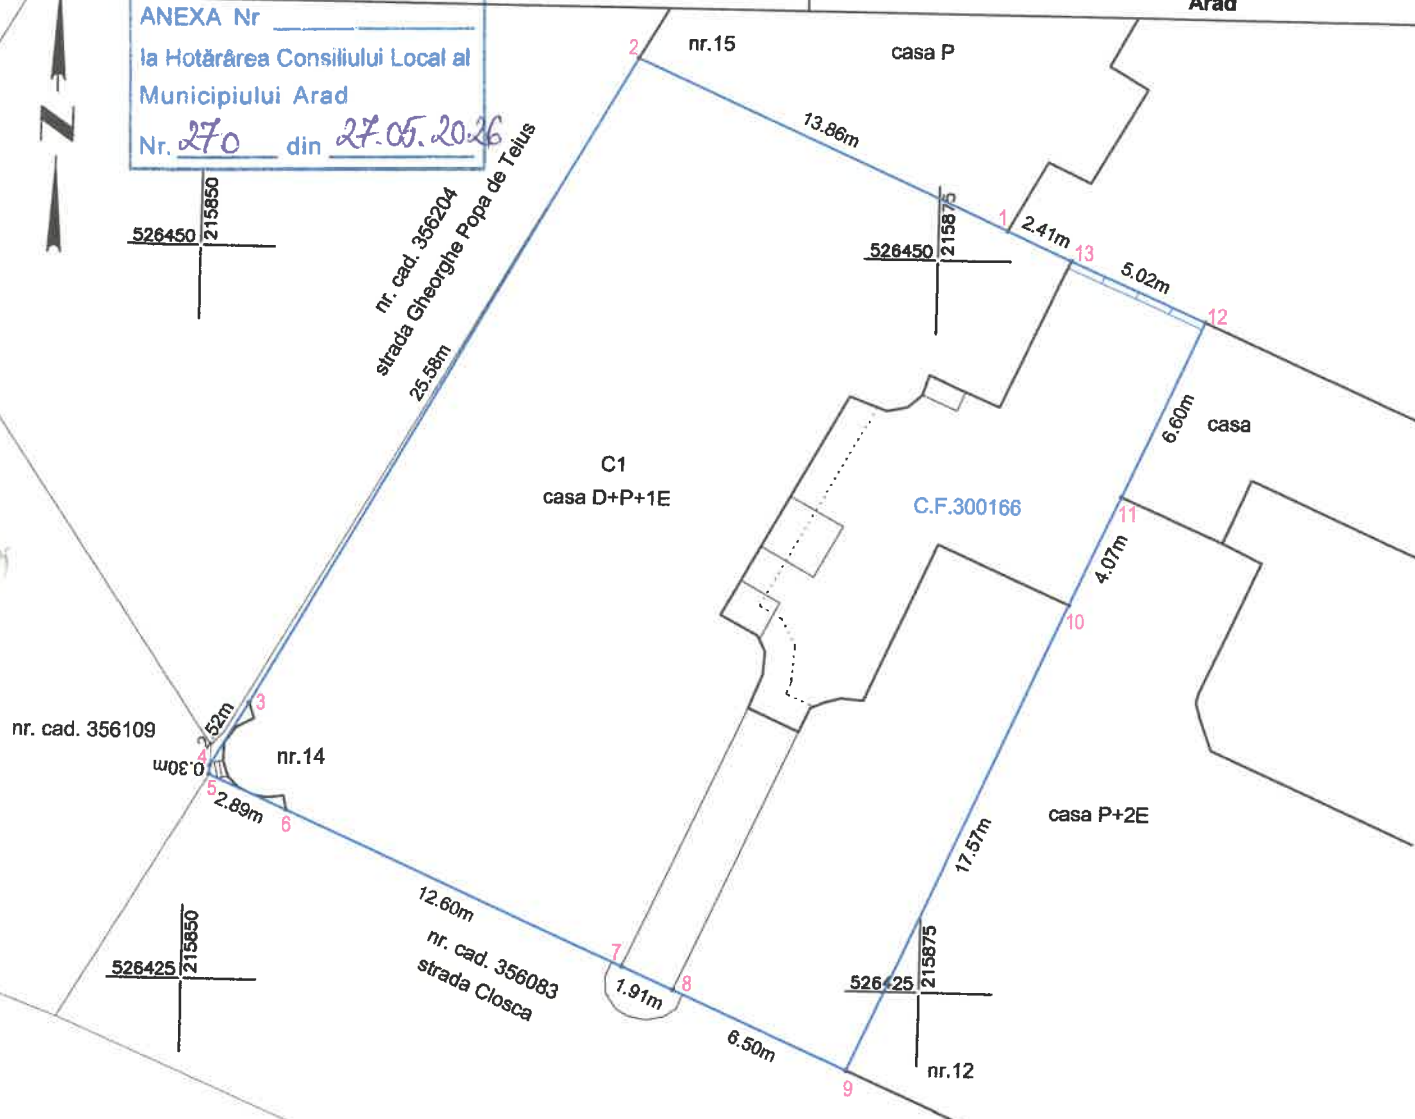

A. Date referitoare la teren

Nr. parcela	Categoria de folosinta	Suprafata (mp)	Mentiuni
1	CC	639	teren imprejmuit
Total		639	

B. Date referitoare la constructii

Cod constr.	Destinatie	Supr. constr. la sol (mp)	Mentiuni
C1	CL	527.7	casa D+P+1E; Scd=1589 mp
Total		527.7	

Suprafata totala masurata a imobilului=639 mp

Suprafata din act= 633 mp

Executant: P.F. RUS CRISTINEL - CUI 31388981
CAT.B, SERIA RO-AR-F, NR.41

Confirm executarea masuratorilor la teren, corectitudinea intocmirii documentatiei cadastrale si corespondenta acestia cu realitatea din teren

Semnatura si stampila
Data: 18.12.2025



Inspector

Confirm atribuirea numarului cadastral si introducerea imobilului in sistemul integrat de cadastru si carte funciara

Semnatura si parafa

Stampila BCPI

