


ANEXA 1

Nr. cadastral	Suprafata masurata (mp)	Adresa imobilului	
	250	Jud. Arad, UAT Arad, Loc. Arad	
Cartea Funciara nr.	368741	UAT	ARAD

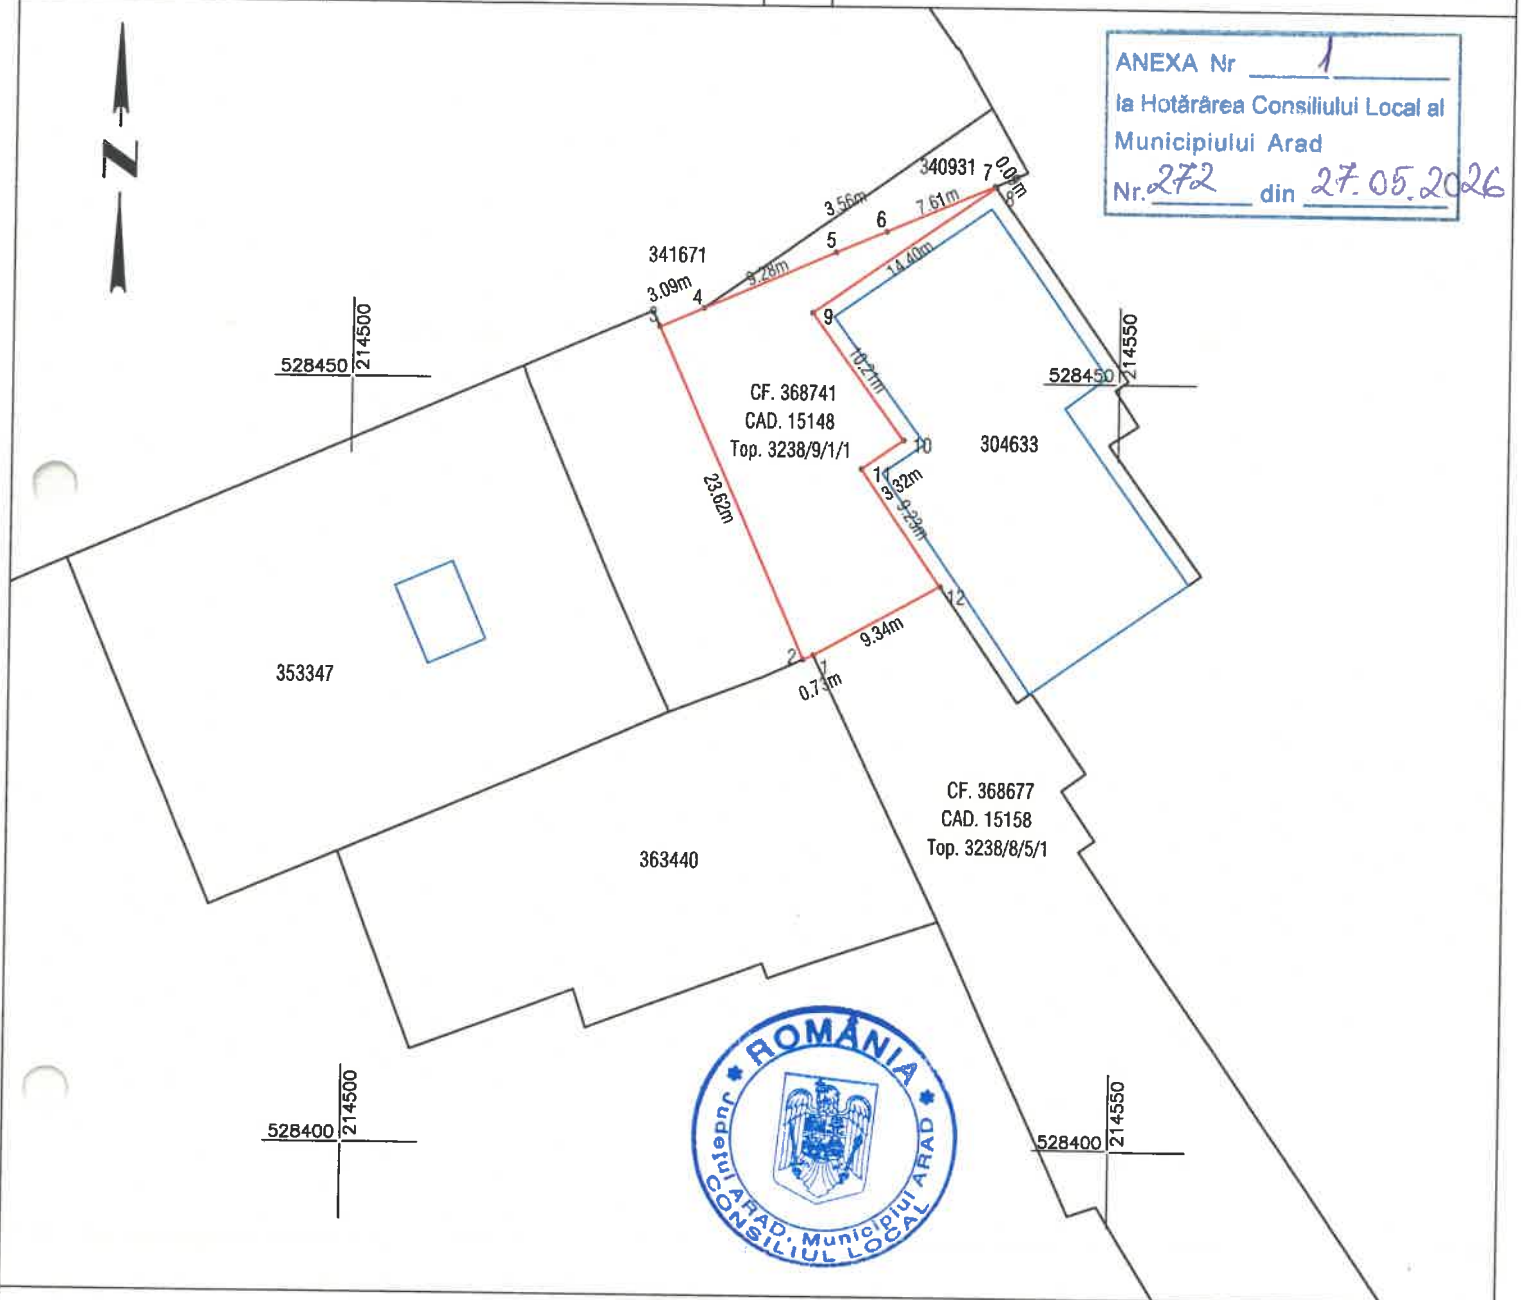

A. Date referitoare la teren

Nr. parcela	Categorie de folosinta	Suprafata (mp)	Mentuni
1	CC	250	Teren partial imprejmuit de limita proprietatilor pe alin. pct. 8-9, 9-10, 10-11 respectiv 11-12
TOTAL		250	

Suprafata totala masurata a imobilului = 250 mp

Suprafata din act = 250 mp

Executant:



Confirm executarea lucrarilor la teren,
corectitudinea intocmirii documentatiei cadastrale si
corespondenta acesteia cu realitatea din teren

CLASA III
RO-B-J NR. 2948

Semnatura si stampila
CIF. 14358573

CATEGORIA B
RO-B-F. NR. 0180

Patrik-Andras
Kimak


Digitally signed by
Patrik-Andras Kimak
Date: 2026.03.18
09:12:38 +02'00'

Inspector

Confirm introducerea imobilului in baza de date integrata
si atribuirea numarului cadastral
Semnatura si parafa
Stampila BCPI

ANEXA 2

Nr. cadastral	Suprafata masurata (mp)	Adresa imobilului
	778	Jud. Arad, UAT Arad, Loc. Arad, Calea AUREL VLAICU, Nr. f.n.
Cartea Funciara nr.	368677	UAT ARAD

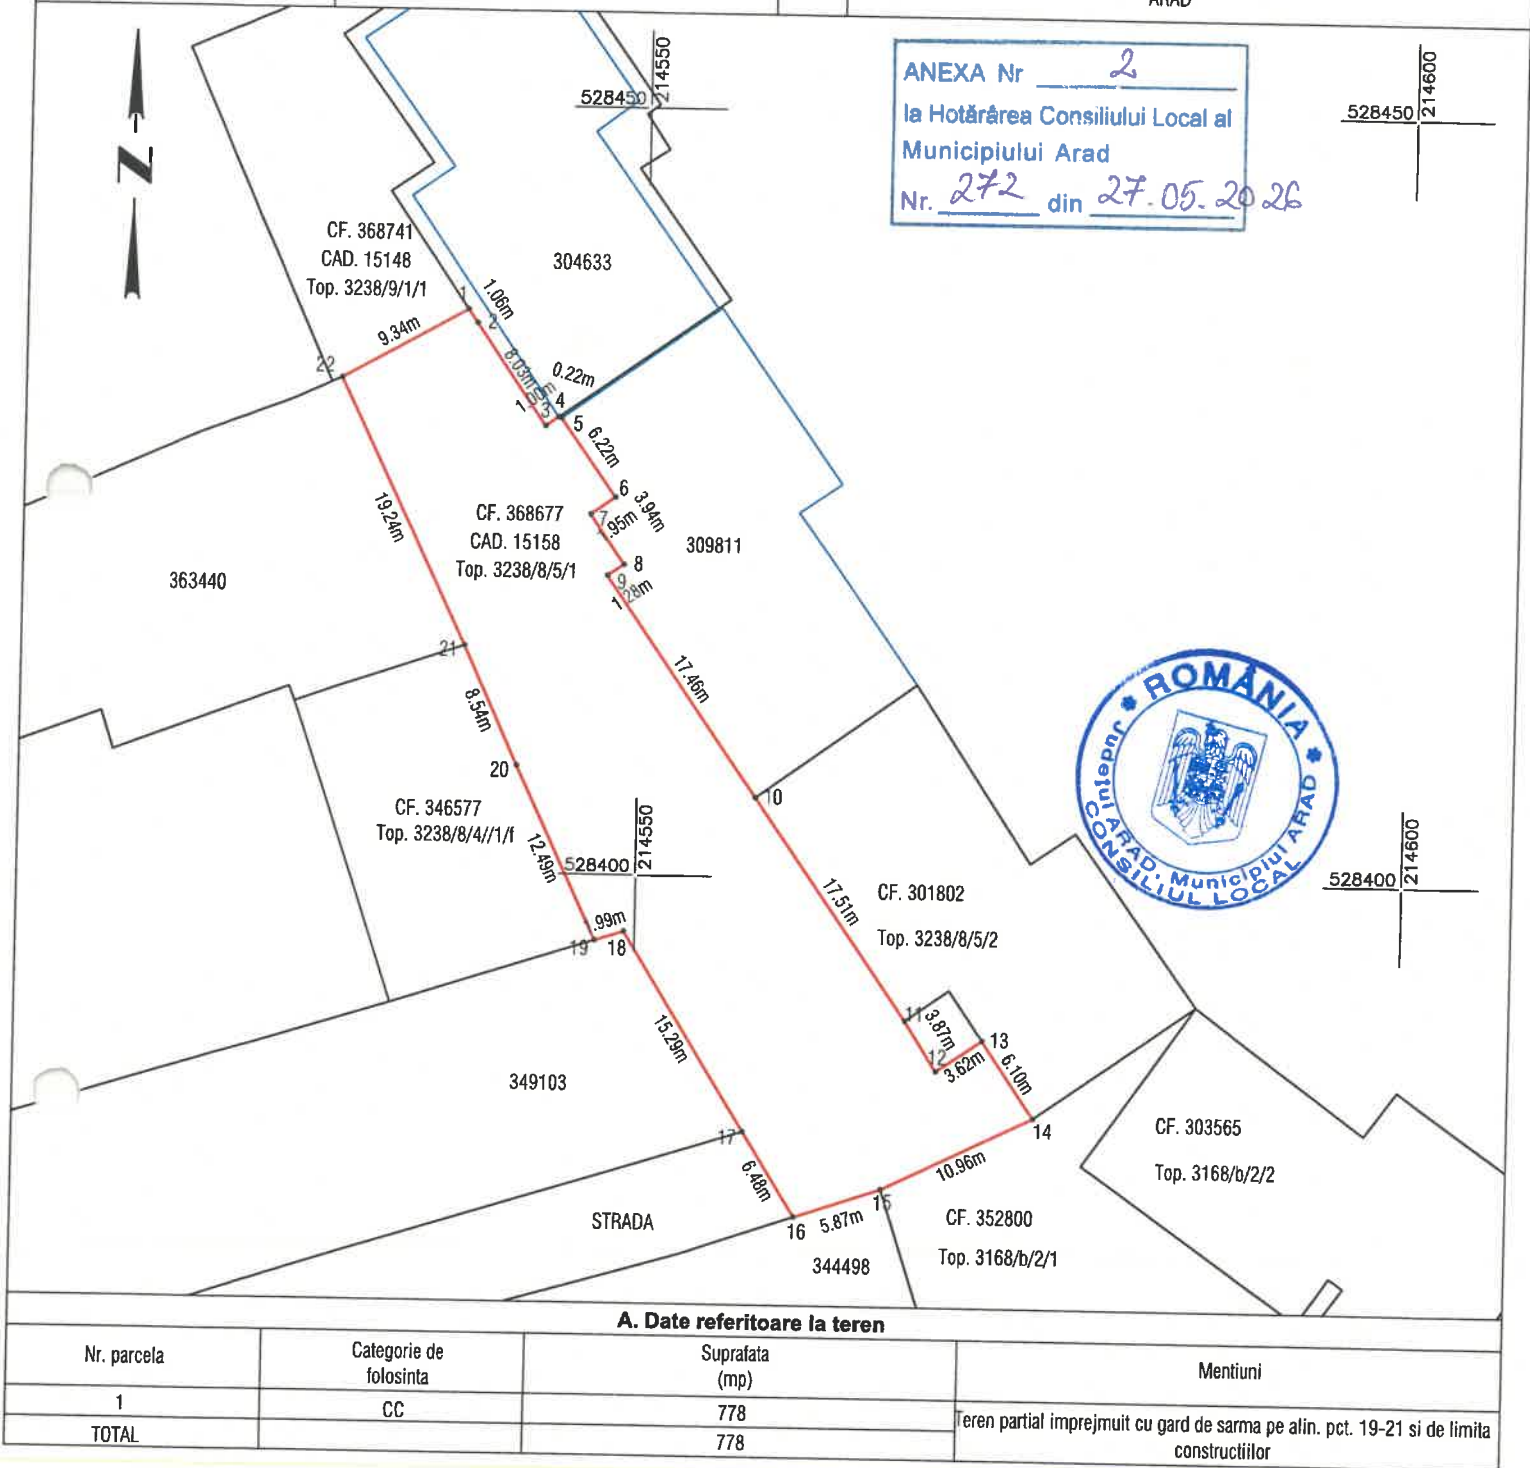

Suprafata totala masurata a imobilului = 778 mp
Suprafata din act = 941 mp

Executant:



Confirm executarea lucrarilor la teren,
corectitudinea intocmirii documentatiei cadastrale si
corespondenta acestora cu realitatea din teren

CLASA III
RO-B-J NR. 2948

Semnatura si stampila
CIF. 14358573

CATEGORIA B
RO-B-F. NR. 0180

**Patrik-Andras
Kimak**

Digitally signed by
Patrik-Andras Kimak
Date: 2026.03.18
09:13:02 +02'00'

Inspector

Confirm introducerea imobilului in baza de date integrata
si atribuirea numarului cadastral
Semnatura si parafa
Stampila BCPI