


Nr. cadastral	Suprafata masurata a imobilului (mp)	Adresa imobil
	368	loc. Arad, Calea Aurel Vlaicu
Cartea funciara nr.	Unitatea administrativ teritoriala (UAT)	
	Arad, judetul Arad	

Plan de amplasament si delimitare a imobilului
Scara 1: 1000

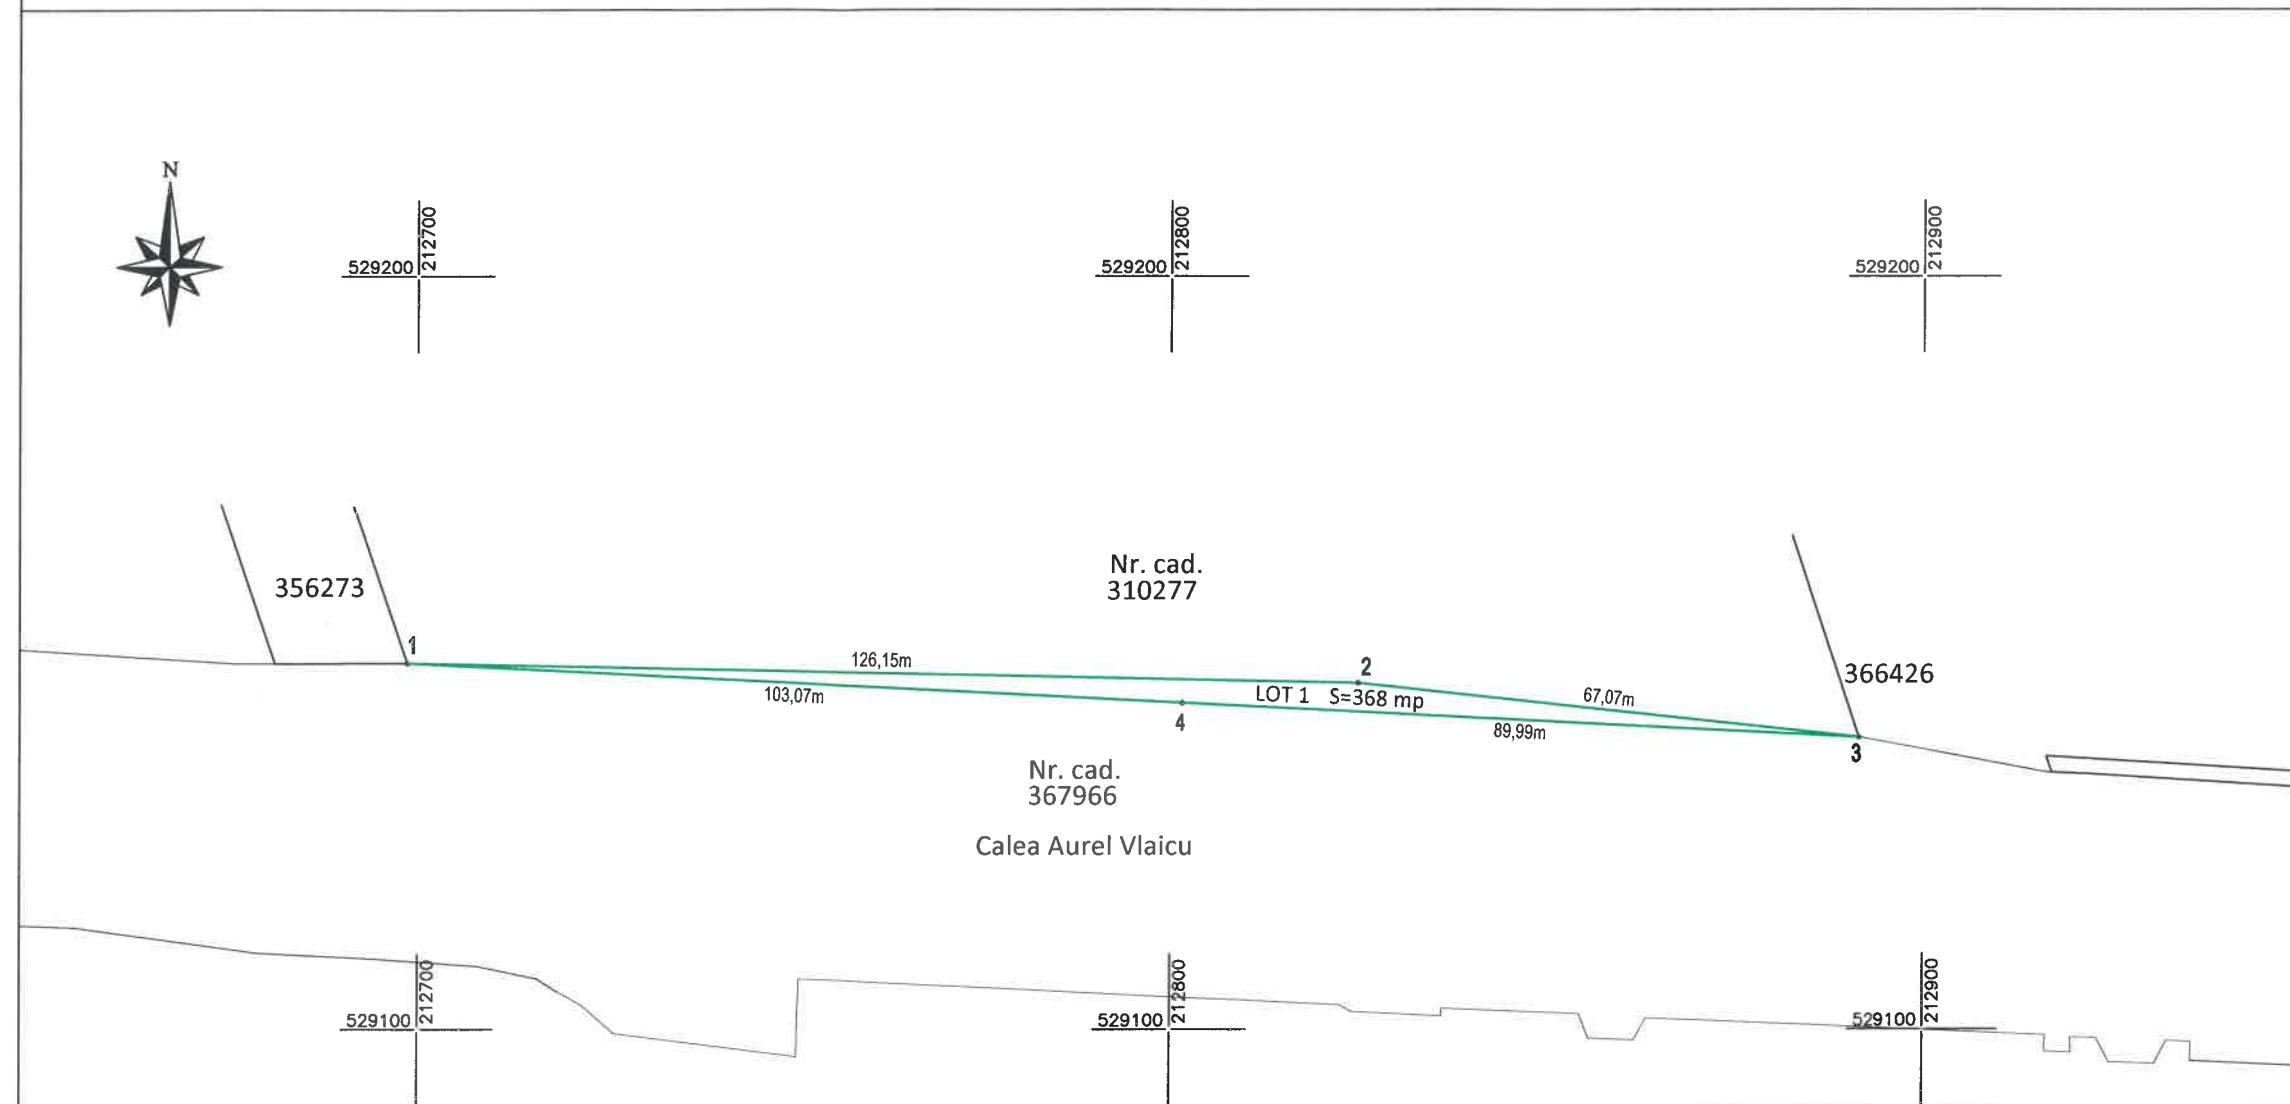

ANEXA Nr. _____
la Hotărârea Consiliului Local al
Municipiului Arad
Nr. 277 din 27.05.2026

Legenda:
— Limita de proprietate
— Constructii
- - - Delimitare categ. folosinta

SISTEMUL DE PROIECTIE STEREOGRAFIC 1970

A. Date referitoare la teren			
Nr. Parcela	Categoria de folosinta	Suprafata (mp)	Mentiuni
1	Cc - Curti constructii	368	Teren neimprejmuit
Total:		368	
B. Date referitoare la constructii			
Cod constructie	Destinatia	Suprafata construita la sol (mp)	Mentiuni
C1	-	-	-
Suprafata totala masurata = 368mp Suprafata din act = 368mp			
Executant : Tira Beniamin Emanuel Certificat de Autorizare: Seria RO-AR-F, Nr.0097, Categoria B Confirm executarea măsurătorilor la teren, corectitudinea întocmirii documentației cadastrale și corespondența acesteia cu realitatea din teren Semnătura și stampila		Inspector Confirm introducerea imobilului în baza de date integrată și atribuirea numărului cadastral Semnătura și parafa	
Data: apr. 2026		Data.....	