


Plan de amplasament si delimitare a imobilului
Scara 1:500

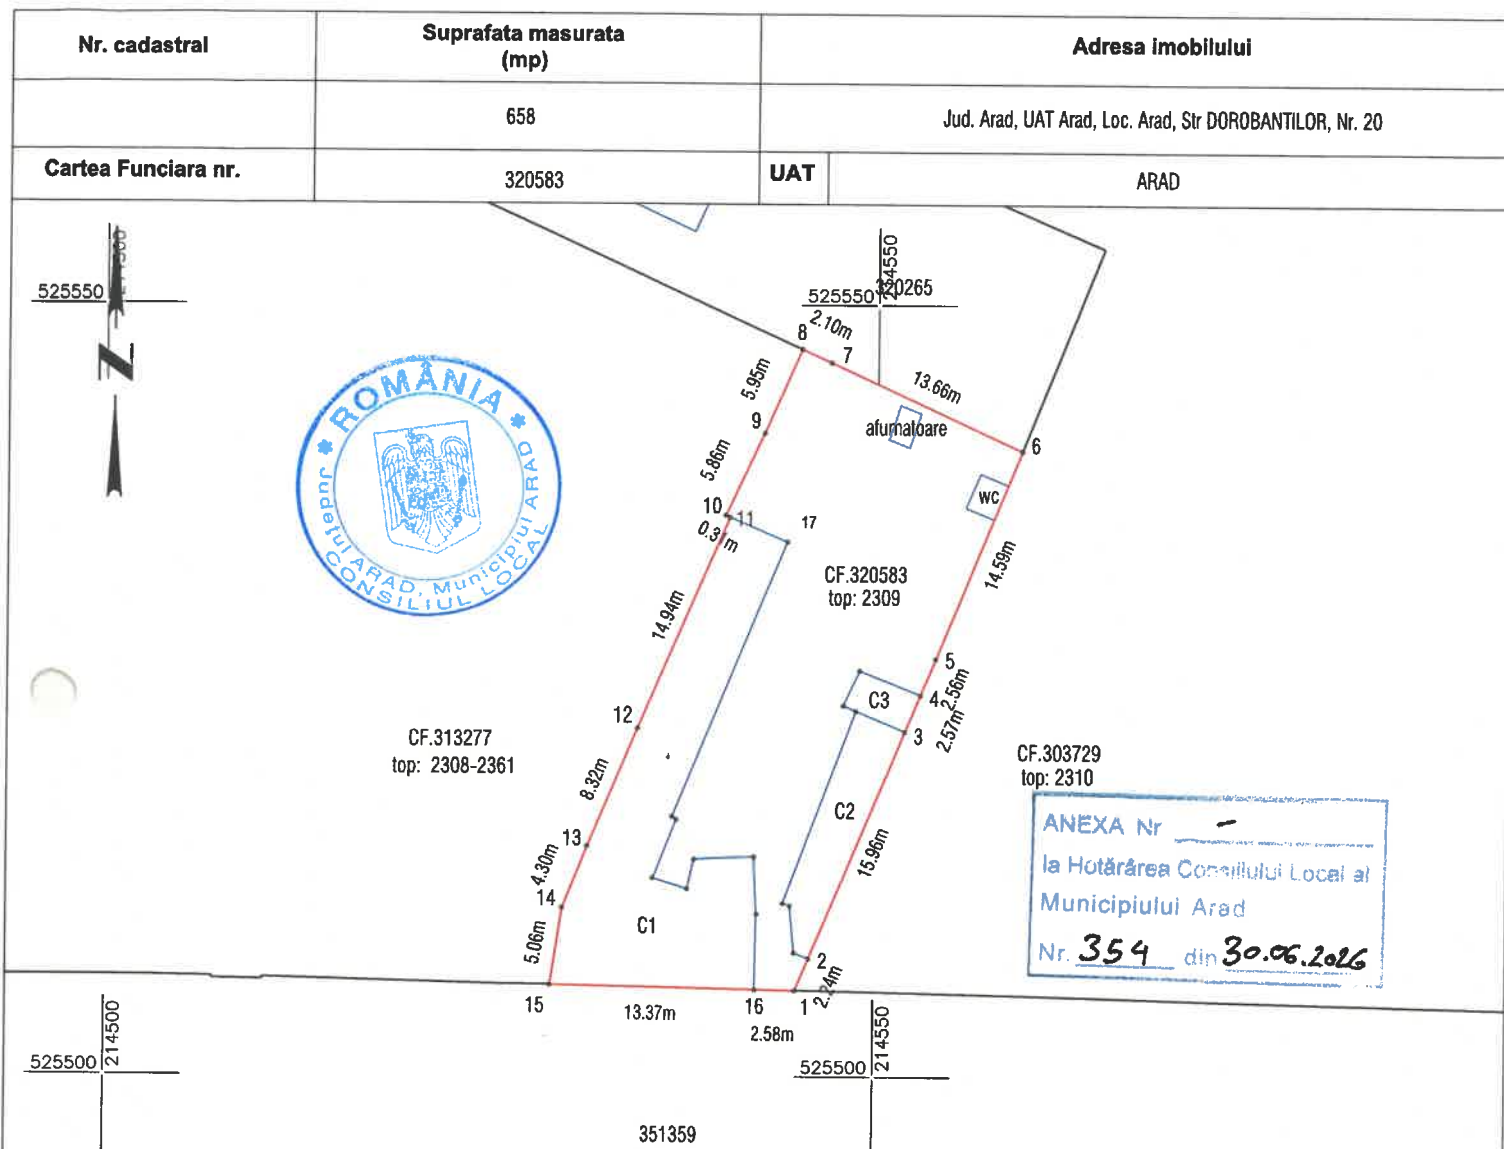

A. Date referitoare la teren			
Nr. parcela	Categorie de folosinta	Suprafata (mp)	Mentiuni
1	CC	658	Teren total imprejmuit de limita constructiilor si cu gard din zidarie.
TOTAL		658	
B. Date referitoare la constructii			
Cod	Destinatie	Suprafata construita la sol (mp)	Mentiuni
C1	CL	201.1	Constructie colectiva, sc:201.1 mp, scd:201 mp, regim de inaltime P, anul construirii
C2	CL	47	Constructie colectiva, sc:47 mp, scd:47 mp, regim de inaltime P, anul construirii
C3	CA	10.8	Anexa, sc:10.8 mp, scd:11 mp, regim de inaltime P, anul construirii
TOTAL		259	

Suprafata totala masurata a imobilului = 658 mp

Suprafata din act = - mp

Executant:



DATCAD

Confirm executarea lucrarilor la teren,
corectitudinea intocmirii documentatiei cadastrale si
corespondenta acestora cu realitatea din teren

CLASA III
RO-B-J NR. 2948

Semnatura si stampila
CIF. 14358573

CATEGORIA B
RO-AR-F. NR. 0180

**Patrik-Andras
Kimak**

Digitally signed by
Patrik-Andras Kimak
Date: 2026.05.22

Inspector
Confirm introducerea imobilului in baza de date integrata
si atribuirea numarului cadastral
Semnatura si parafa
Stampila BCPI