


9

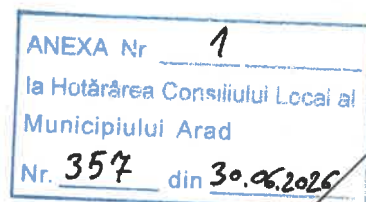


79924/03.06.2026
08.06.2026

Plan de amplasament si delimitare a imobilului
Scara 1:500

ANEXA 16

AN2

Nr. cadastral	Suprafata masurata (mp)	Adresa imobilului
369175	99	Jud. Arad, UAT Arad, Loc. Arad
Cartea Funciara nr.	UAT	ARAD

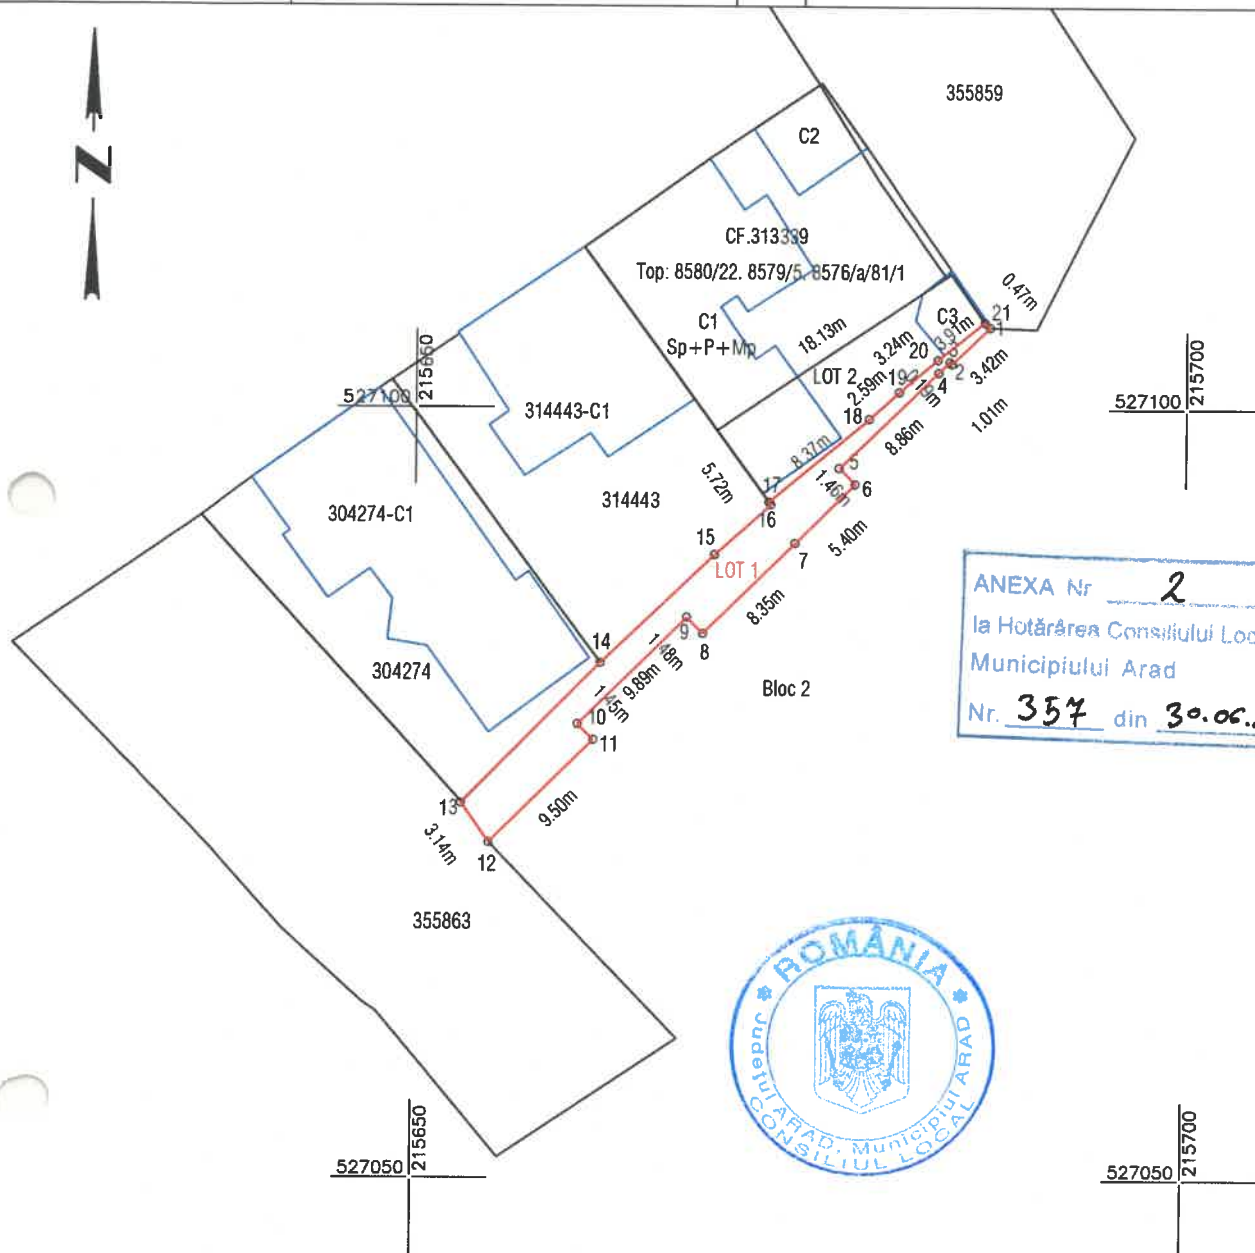

ANEXA Nr. 2
la Hotărârea Consiliului Local al
Municipiului Arad
Nr. 357 din 30.06.2026



A. Date referitoare la teren			
Nr. parcela	Categorie de folosinta	Suprafata (mp)	Mentuni
1	CC	99	LOT 1 Teren partial imprejmuit cu gard de beton pe al.pct.13-21.
TOTAL		99	

Suprafata totala masurata a imobilului = 99 mp
Suprafata din act = 99 mp

Executant:



Confirm executarea lucrarilor la teren,
corectitudinea intocmirii documentatiei cadastrale si
corespondenta acesteia cu realitatea din teren

CLASA III
RO-B-J NR. 2948

Semnatura si stampila
CIF. 14358573

CATEGORIA B
RO-AR-F. NR. 0180

Digitally signed by
Patrik-Andras Kimak
Date: 2026.06.03

Inspector

Confirm introducerea imobilului in baza de date integrata
si atribuirea numarului cadastral
Semnatura si parafa
Stampila BCPI

Horia-
Toma
Hardut

Semnat digital
de Horia-Toma
Hardut
Data: 2026.06.08
11:11:09 +03'00'


79924/03.06.2026
08.06.2026

Plan de amplasament si delimitare a imobilului
Scara 1:500

ANEXA 16

AW3

Nr. cadastral	Suprafata masurata (mp)	Adresa imobilului
369176	86	Jud. Arad, UAT Arad, Loc. Arad
Cartea Funciara nr.	UAT	ARAD

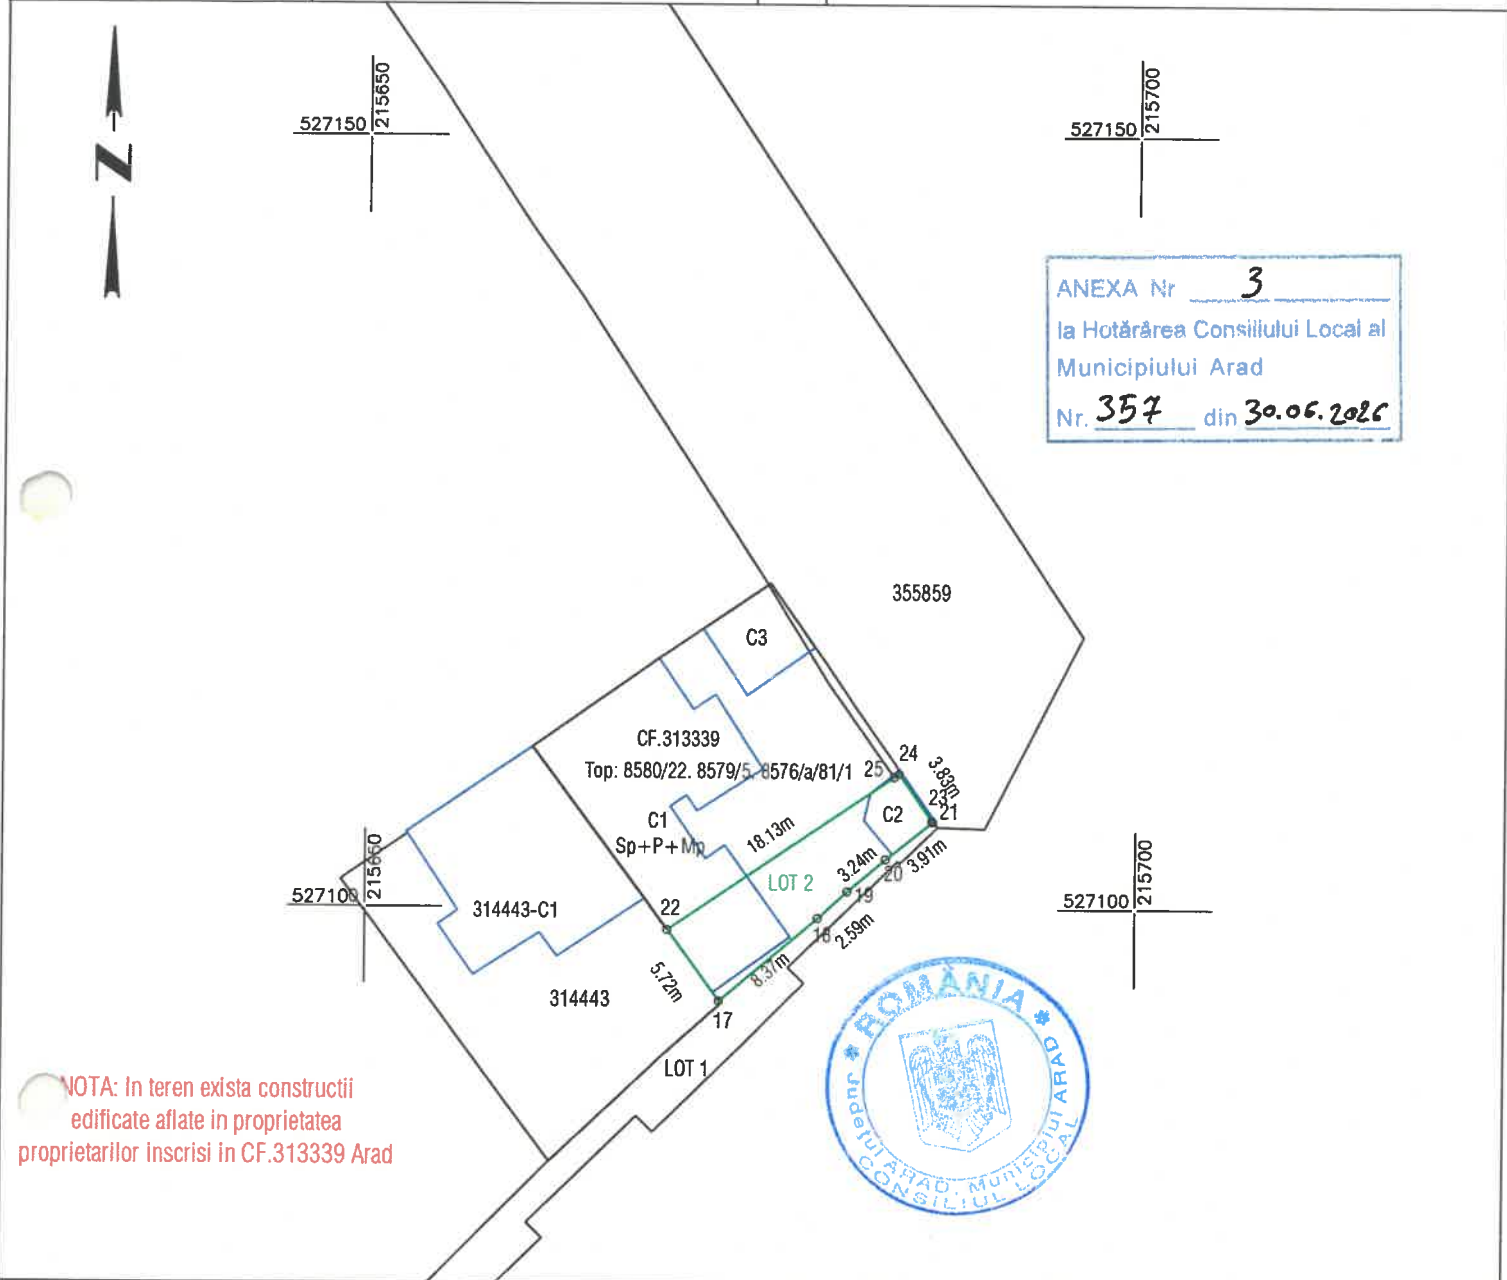

A. Date referitoare la teren			
Nr. parcela	Categorie de folosinta	Suprafata (mp)	Mentiiuni
1	CC	86	LOT 2
TOTAL		86	Teren partial imprejmuit cu gard de beton pe al.pct.17-21 si de limita constructiilor pe al.pct.17-22 si 21-24.

Suprafata totala masurata a imobilului = 86 mp
Suprafata din act = 86 mp

Executant:



Confirm executarea lucrarilor la teren,
corectitudinea intocmirii documentatiei cadastrale si
corespondenta acesteia cu realitatea din teren

CLASA III
RO-B-J NR. 2948

Semnatura si stampila
CIF. 14358573

CATEGORIA B
RO-AR-F. NR. 0180

**Patrik-Andras
Kimak**

Digitally signed by
Patrik-Andras Kimak
Date: 2026.06.03

Inspector

Confirm introducerea imobilului in baza de date integrata
si atribuirea numarului cadastral
Semnatura si parafa
Stampila BCPI

**Horia-
Toma
Hardut**

Semnat digital
de Horia-Toma
Hardut
Data:
2026.06.08
11:10:58 +03'00'


79924/03.06.2026
08.06.2026

Plan de amplasament si delimitare a imobilului
Scara 1:500

ANEXA 16

ANEXA

Nr. cadastral	Suprafata masurata (mp)	Adresa imobilului	
369177	151	Jud. Arad, UAT Arad, Loc. Arad	
Cartea Funciara nr.		UAT	ARAD

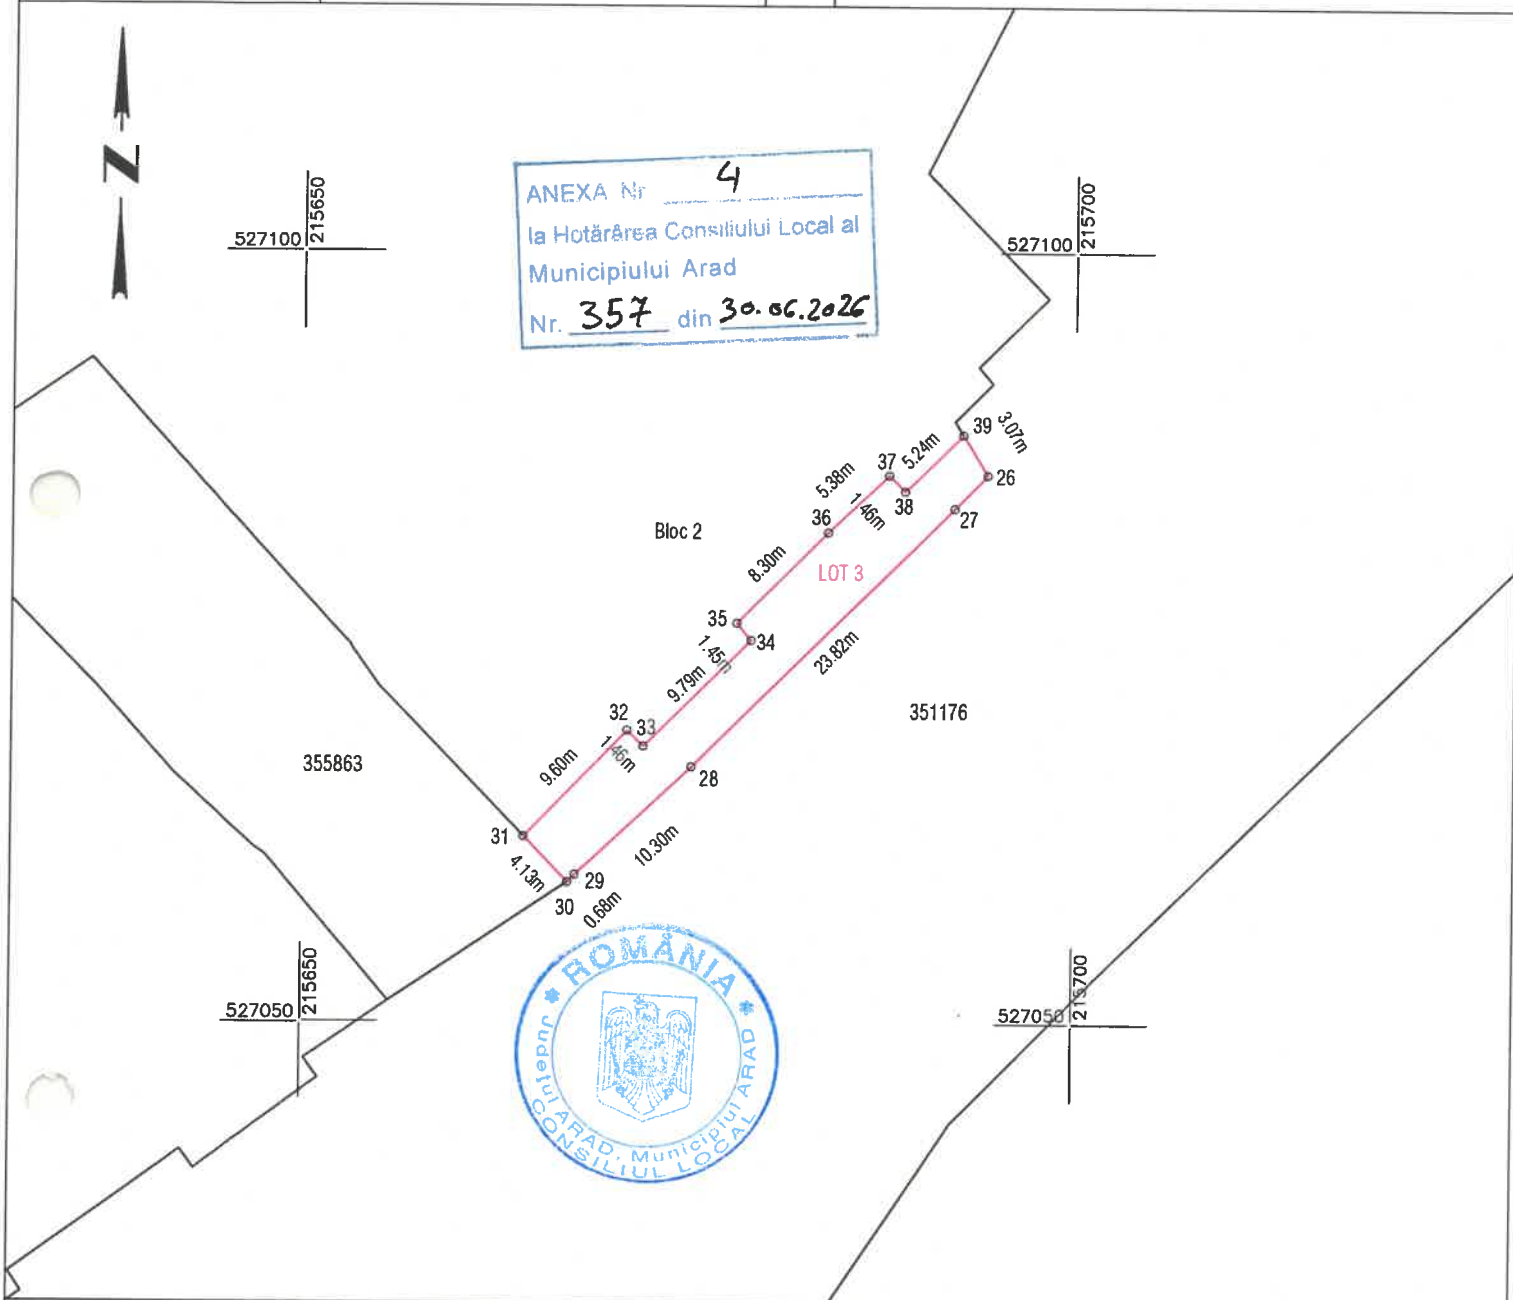

A. Date referitoare la teren

Nr. parcela	Categorie de folosinta	Suprafata (mp)	Mentiuni
1	CC	151	LOT 3
TOTAL		151	Teren partial imprejmuit de limita constructiilor pe al.pct.31-39.

Suprafata totala masurata a imobilului = 151 mp

Suprafata din act = 151 mp

Executant:



DATCAD

Confirm executarea lucrarilor la teren,
corectitudinea intocmirii documentatiei cadastrale si
corespondenta acesteia cu realitatea din teren

CLASA III
RO-B-J NR. 2948

Semnatura si stampila
CIF. 14358573

CATEGORIA B
RO-AR-F. NR. 0180

**Patrik-Andras
Kimak**

Digitally signed by
Patrik-Andras Kimak
Date: 2026.06.03

Inspector

Confirm introducerea imobilului in baza de date integrata
si atribuirea numarului cadastral
Semnatura si parafa
Stampila BCPI

**Horia-
Toma
Hardut**

Semnata digital de
Horia-Toma Hardut
Data: 2026.06.08
11:10:45 +03'00'

79924/03.06.2026
08.06.2026