

Plan de amplasament si delimitare a imobilului
Scara 1:500

ANEXA 16 AN 1

Nr. cadastral	Suprafata masurata (mp)	Adresa imobilului	
	128	Jud. Arad, UAT Arad, Loc. Arad, Str PIONIERILOR, Nr. 33/A	
Cartea Funciara nr.	UAT	ARAD	
369181			



ANEXA Nr. 1
la Hotărârea Consiliului Local al
Municipiului Arad
Nr. 362 din 30.06.2026

A. Date referitoare la teren

Nr. parcela	Categorie de folosinta	Suprafata (mp)	Mentiuni
1	CC	128	Teren partial imprejmuit cu gard din zidarie pe al.pct.2-4, 4-5, 7-1.
TOTAL		128	

Suprafata totala masurata a imobilului = 128 mp
Suprafata din act = 128 mp

Executant:



Confirm executarea lucrarilor la teren,
corectitudinea intocmirii documentatiei cadastrale si
corespondenta acesteia cu realitatea din teren

CLASA III
RO-B-J NR. 2948

Semnatura si stampila
CIF. 14358573

CATEGORIA B
RO-AR-F. NR. 0180

Patrik-Andras
Kimak

Digitally signed by
Patrik-Andras Kimak
Date: 2026.06.11
09:33:15 +03'00'

Data: 06.2026

Inspector


Confirm introducerea imobilului in baza de date integrata
si atribuirea numarului cadastral
Semnatura si parafa
Stampila BCPI

Data:

Plan de amplasament si delimitare a imobilului
Scara 1:500

ANEXA 16

AN2

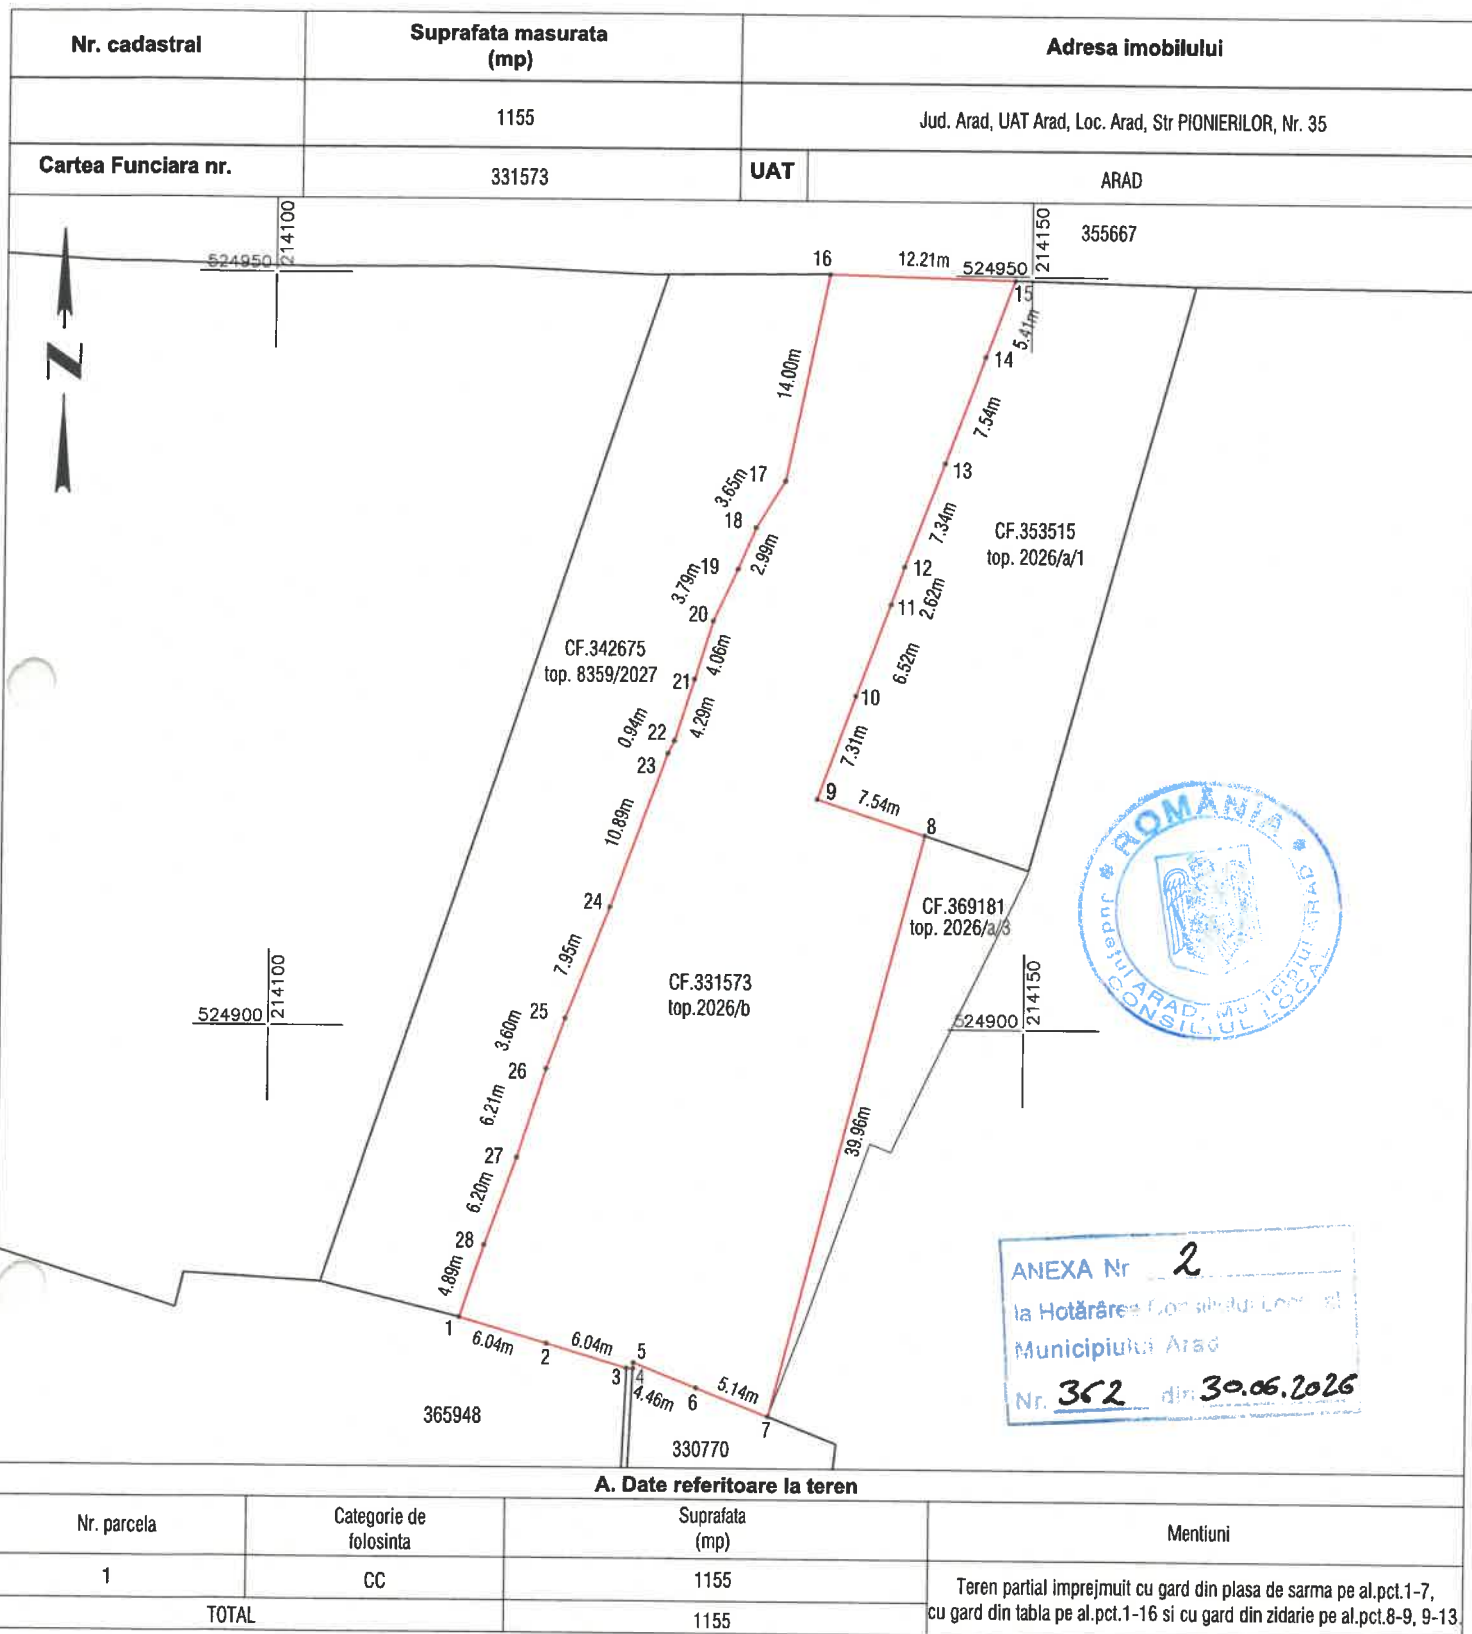

Suprafata totala masurata a imobilului = 1155 mp
Suprafata din act = 1205 mp

Executant:



Confirm executarea lucrarilor la teren,
corectitudinea întocmirii documentatiei cadastrale si
corespondenta acestora cu realitatea din teren

CLASA III
RO-B-J NR. 2948

Semnatura si stampila
CIF. 14358573

CATEGORIA B
RO-AR-F. NR. 0180

**Patrik-Andras
Kimak**

Digitally signed by
Patrik-Andras Kimak
Date: 2026.06.11
09:39:39 +03'00'

Data: 06.2026

Inspector

Confirm introducerea imobilului in baza de date integrata
si atribuirea numarului cadastral
Semnatura si parafa
Stampila BCPI

Data: