




PLAN DE INCADRARE IN ZONA SC.1:2000

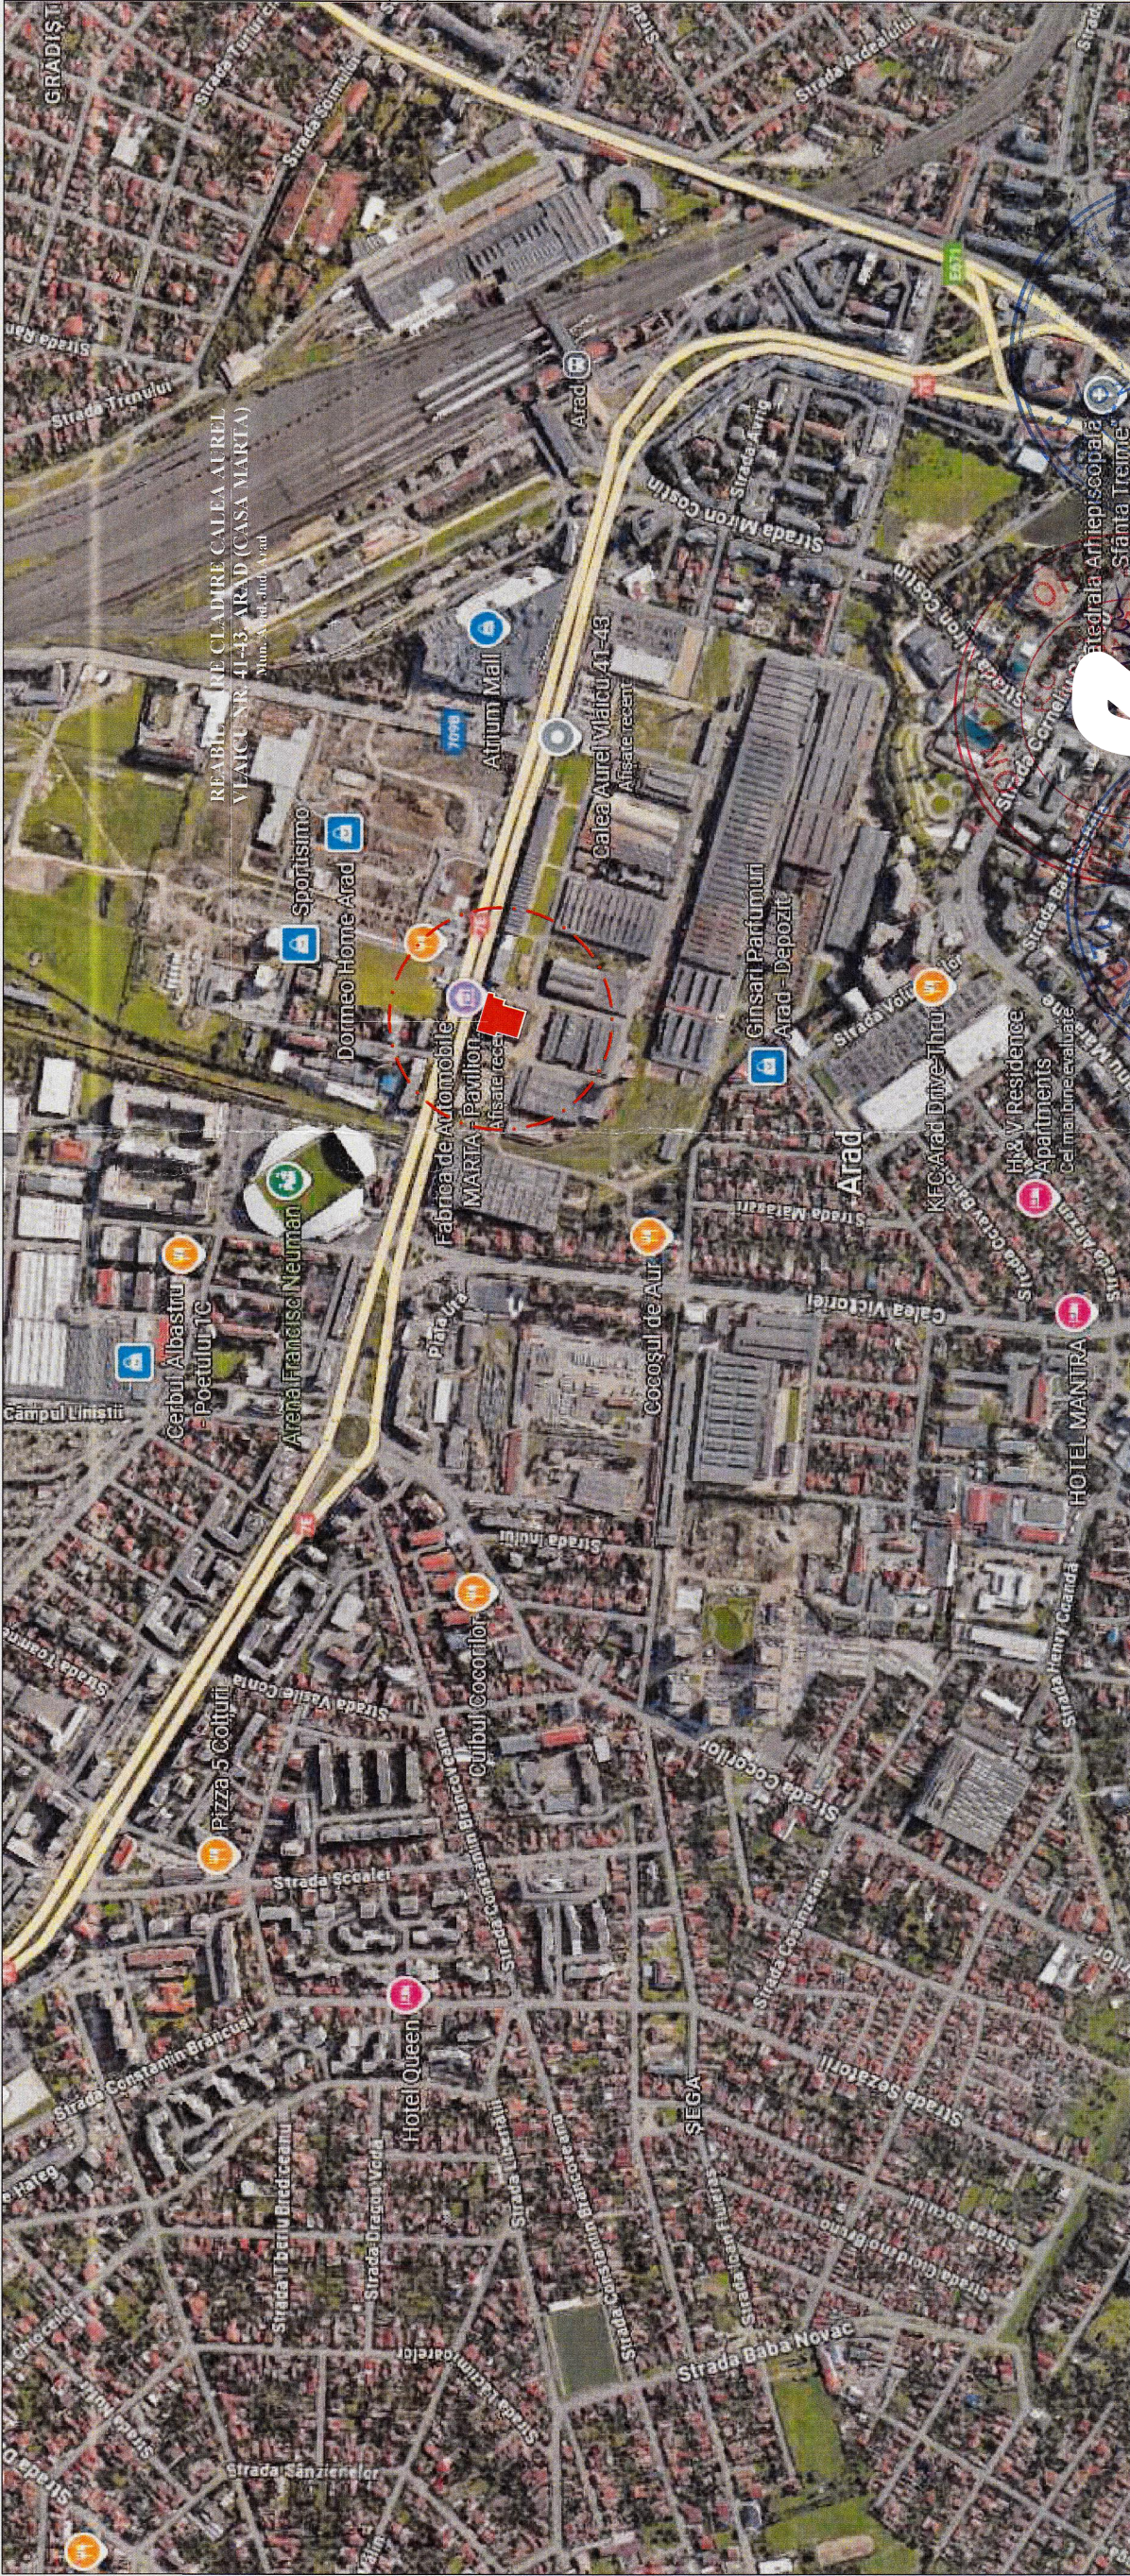

PLAN DE INCADRARE IN ZONA SC.1:1000

FABRICA M.A.R. nr.41-43, mmp. Arad
Imobil inclus pe lista Me
AR-II-m-B-00585

- CATEGORIA DE IMPORTANTA "B" codif. H.G.R. nr. 766/97
- GRAD II REZISTENTA LA FOC
- CLASA II DE IMPORTANTA A CLADIRII OR codif. 1005/2003

Verificat	Nume	Semnatura	Scanta	Referat/Expertiza	Nr.	Data	
PROIECTANT GENERAL ASOCIEREA							
PROARHITECTUR ARHITECTURA URBANISM RESTAURARE CONS							
PROIECTANT DE SPECIALITATE: ARHITECTURA							
Specificatie	Manager Proiect	dr. Viorica FRUNZA	Semnatura				
Sef Proiect complex	arh. Szabolcs Istvan Guttm						
Sef proiect arhitectura	arh. Ela Falcă						
Sef Proiect Specialitate	arh. Marcela Titz						
Proiectat	arh. Daniela Turbatu						
Desenat	arh. Daniela Turbatu						
		Data:		11/2025			
		Specialitate arhitectura		PLAN DESITUATIE SI INCADRARE IN ZONA			
		Titlu Plansa		SC 1:2000			
				SC 1:1000			
				Plansa:			
				OS.01			
				REABILITARE CLADIRE CALEA AUREL			
				VLAICU NR. 41-43, ARAD (CASA MARTA)			
				Mun. Arad, Jud. Arad			
				Faza:			
				D.T.O.E.			
				Pr. nr.			
				639/2025			
				(145/2025)			
				Beneficiar			
				HUB CULTURAL MARTA			
				CIF 46230578, Mun. Arad, Piața George Enescu nr.1, ap. 3, jud. Arad			
				Titlu Proiect			
				REABILITARE CLADIRE CALEA AUREL			
				VLAICU NR. 41-43, ARAD (CASA MARTA)			
				Mun. Arad, Jud. Arad			
				Faza:			
				D.T.O.E.			
				Pr. nr.			
				639/2025			
				(145/2025)			
				Beneficiar			
				HUB CULTURAL MARTA			
				CIF 46230578, Mun. Arad, Piața George Enescu nr			