





LEGENDA ORGANIZARE DE SANTIER :

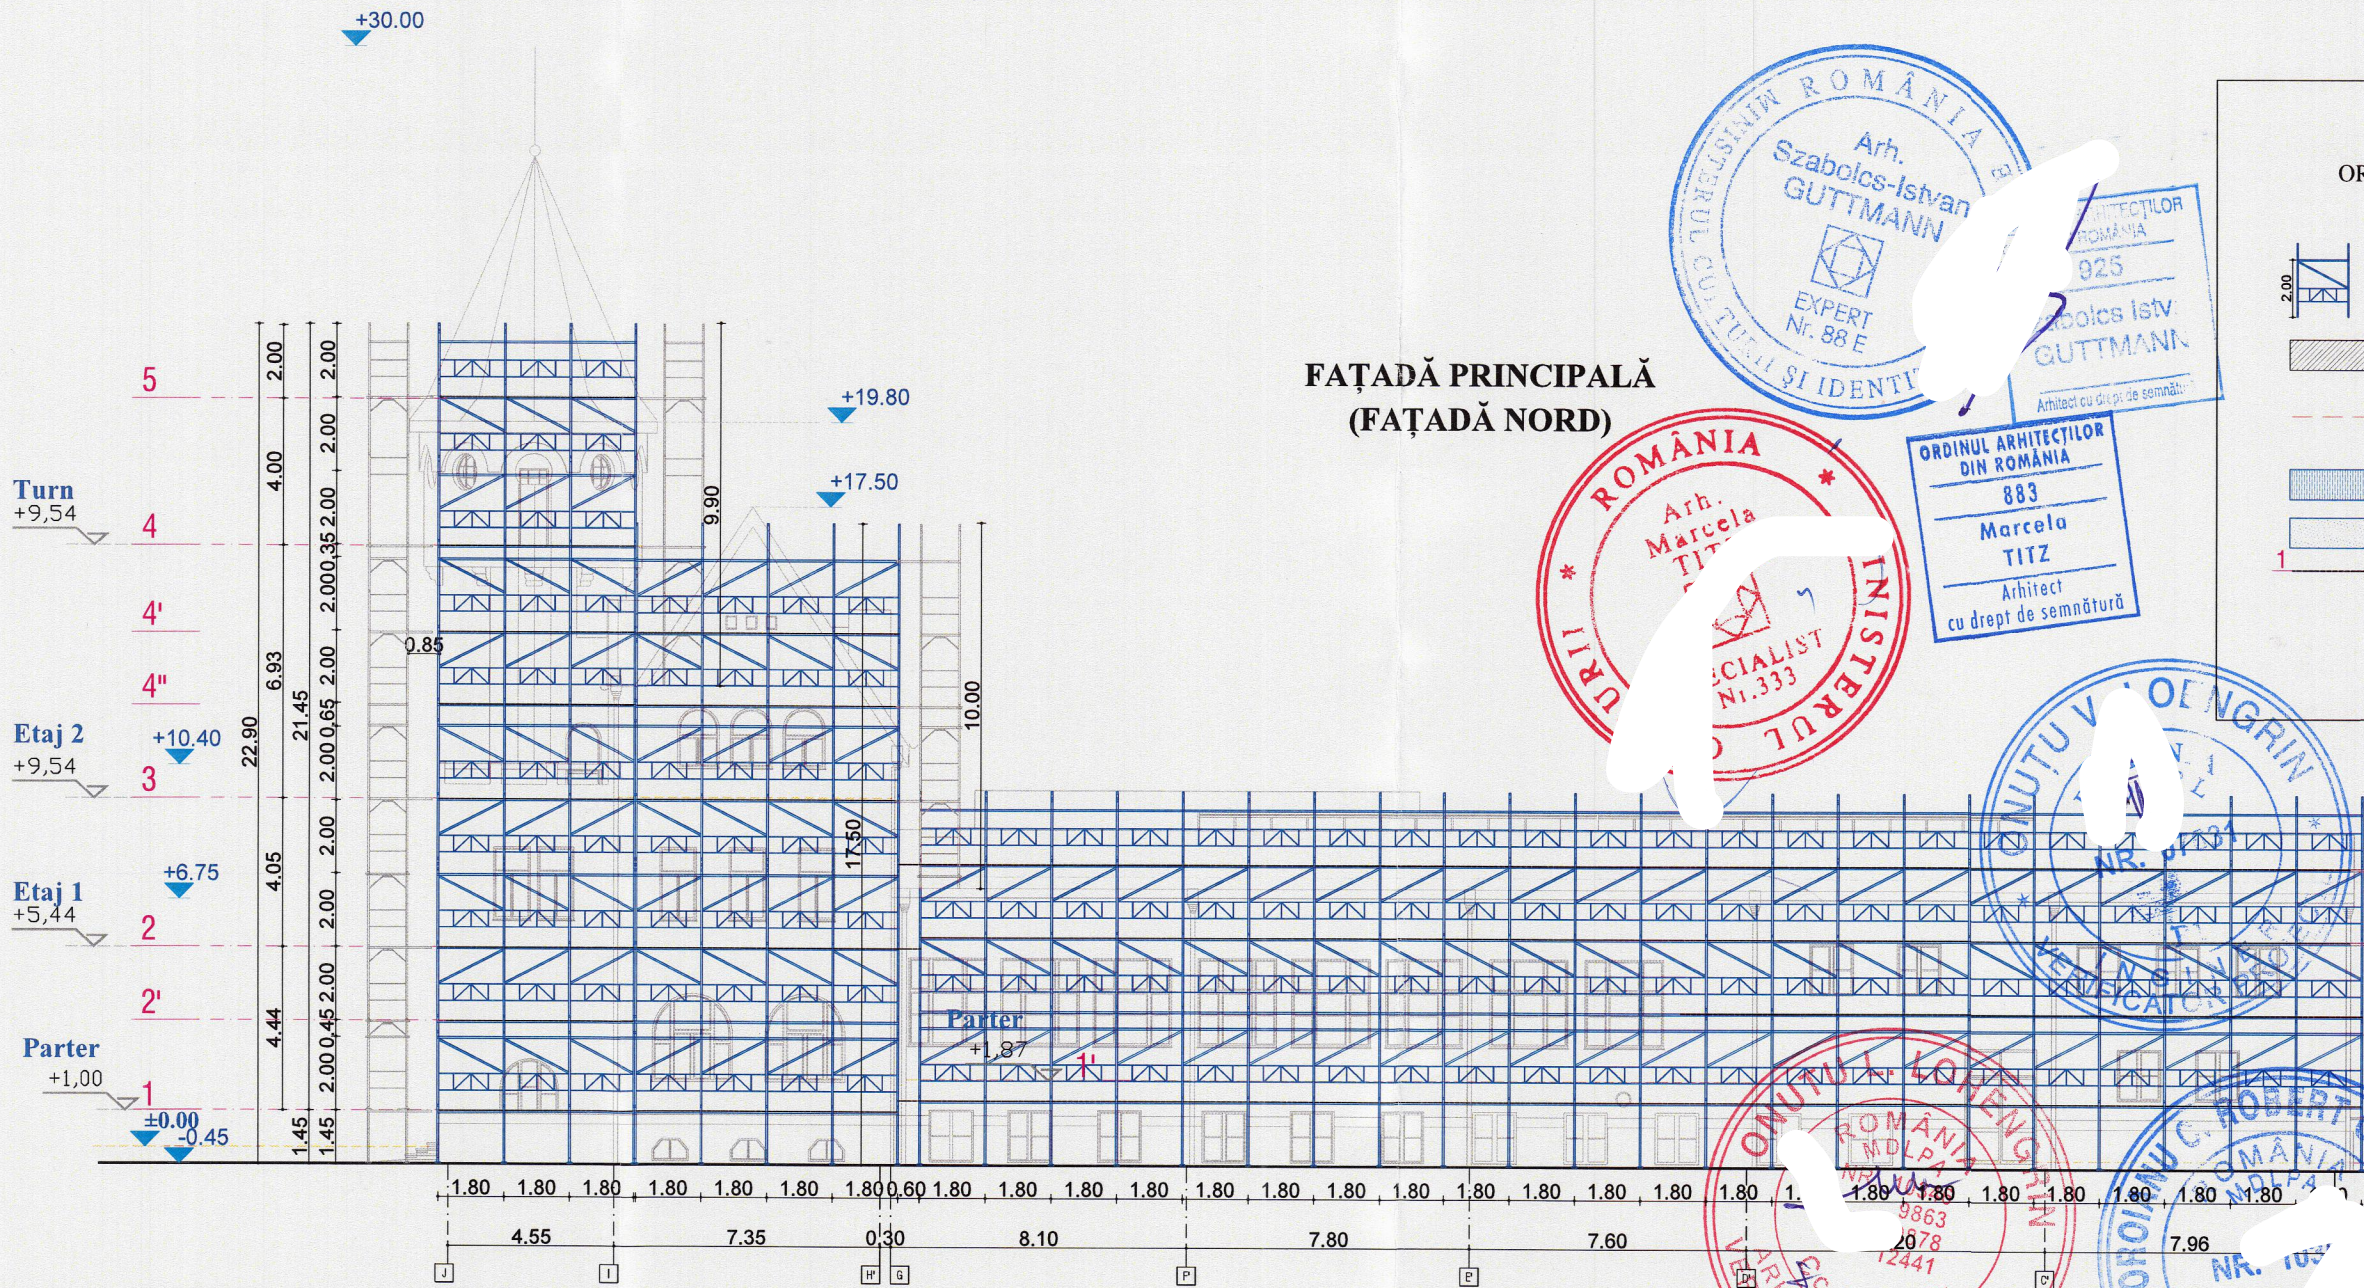

Antemasuratoare podine fatada NORD (principală) Calea Aurel Vlaicu	Antemasuratoare podine fatada EST (laterală stanga)	Antemasuratoare podine fatada NORD (principală) Calea Aurel Vlaicu	Antemasuratoare podine fatada EST (laterală stanga)
4 -dulapi lemn 50x300x3000mm 390mp	4 -dulapi lemn 50x300x3000mm 490mp	4 -dulapi lemn 50x300x3000mm 390mp	4 -dulapi lemn 50x300x3000mm 490mp
2 -Teava Ø 50 x 2300 285buc	2 -Teava Ø 50 x 2300 360buc	2 -Teava Ø 50 x 2300 285buc	2 -Teava Ø 50 x 2300 360buc
3 -Cupla tevi 570buc	3 -Cupla tevi 725buc	3 -Cupla tevi 570buc	3 -Cupla tevi 725buc
3 -Dulap lemn 60x60x100 285buc	3 -Dulap lemn 60x60x100 360buc	3 -Dulap lemn 60x60x100 285buc	3 -Dulap lemn 60x60x100 360buc
5 Material marunt -colier banda 350mm 895buc	5 Material marunt -colier banda 350mm 1140buc	5 Material marunt -colier banda 350mm 895buc	5 Material marunt -colier banda 350mm 1140buc
-Suruburi 80mmx6 895buc	-Suruburi 80mmx6 1140buc	-Suruburi 80mmx6 895buc	-Suruburi 80mmx6 1140buc

DETALIU PRINDERE PODINA LEMN SCARA 1:10

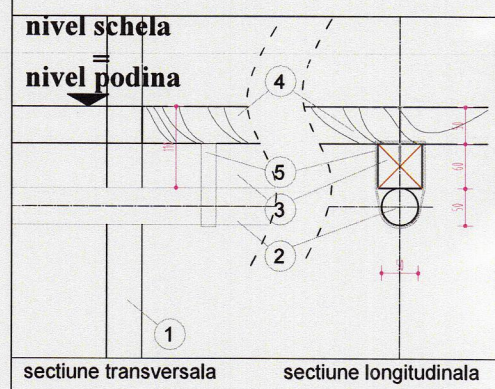

- LEGENDA
- 1 - PICIOR SCHELA
 - 2 - TEAVA 2300 X 50mm
 - 3 - DULAPI RASINOASE 60X60X100 mm
 - 4 - DULAPI RASINOASE 3000X300X50 mm
 - 5 - COLIER / BANDA PERFORATA 10mm

COMPONENTE ARTISTICE:

- Pentru starea de conservare a elementelor din metal vezi expertiza starii de conservare a componentelor artistice din metal.
- Pentru detalii privind starea de conservare a fatadelor vezi expertiza starii de conservare a componentelor artistice fatade - elemente din piatra si similipiatra

TOATE COMPONENTELE ARTISTICE RAMASE IN SITU VOR FI PROTEJATE PE PERIOADA DESFASURARII LUCRARILOR DE CONSOLIDARE SI VOR FI MONITORIZATE DE SPECIALISTI ATESTATI M.C. PE FIECARE TIP DE COMPONENTA ARTISTICA IN PARTE.

FABRICA M.A.R.T.A. - fosta FABRICĂ "ASTRA" (1900-1910) Calea Aurel Vlaicu nr.41-43, mun. Arad
Imobil inclus pe lista Monumentelor Istorice a județului Arad în LMI la poziția 262, cod AR-II-m-B-00585

- CATEGORIA DE IMPORTANTA "B" conf. H.G.R. nr. 766/97
- GRAD II REZISTENTA LA FOC
- CLASA II DE IMPORTANTA A CLADIRILOR conf. normativ P 100-1/2013

Verificat	Nume	Semnatura	Cerinta	Referat/Expertiza Nr. / Data	
PROIECTANT GENERAL ASOCIAREA					
PROARHITECTURA ARHITECTURĂ - URBANISM - RESTAURARE CONSULTANȚĂ DIN ROMANIA		S.C. IMPEX ROMCATEL CERCETARE PROIECTARE S.A. Str. Pacurari nr. 2A, bl. 590C * 700511 IASI * ROMANIA * Str. Traian, nr. 187-189, Sector 2 * 024043* BUCURESTI C.U.I. RO5945471, J 22/1767/1994, ☎/fax 0040 232 211328, e-mail: office@romcatel.ro * www.romcatel.ro			
PROIECTANT DE SPECIALITATE- ARHITECTURĂ			Beneficiar		Pr. nr.
Arhitect cu drept de semnătură			HUB CULTURAL MARTA CIF 46259578, Mun. Arad, Piața George Enescu nr.1, ap 3, jud. Arad		639/2025 (145/2025)
Specificatie	Nume	Semnatura	Titlu Proiect		Faza: D.T.O.E.
Manager Proiect	dr. Viorica FRUNZA		REABILITARE CLADIRE CALEA AUREL VLAICU NR. 41-43, ARAD (CASA MARTA) Mun. Arad, Jud. Arad		
Sef Proiect complex	arh. Szabolcs Istvan Guttman		Specialitate arhitectura		
Sef proiect arhitectura	arh. Ela Falcă	Scara: 1:200	Titlu Plansa		
Sef Proiect Specialitate	arh. Marcela Titz	Data: 1/2025	SCHEMĂ DE AMPLASARE A SCHELEI FAȚADĂ NORD DESFĂȘURATĂ		
Proiectat	arh. Daniela Turbatu				
Desenat	arh. Daniela Turbatu				OS.03