


Plan de amplasament si delimitare a imobilului
Scara 1:500

ANEXA 16

ANEXA 1

Nr. cadastral	Suprafata masurata (mp)	Adresa imobilului	
356783, 368459	1162	Jud. Arad, UAT Arad, Loc. Arad, Cartier Gradiste, Str Zsigmond Moricz, Str IOAN BUDAI-DELEANU, Nr. 3/A	
Cartea Funciara nr.	356783, 368459	UAT	ARAD

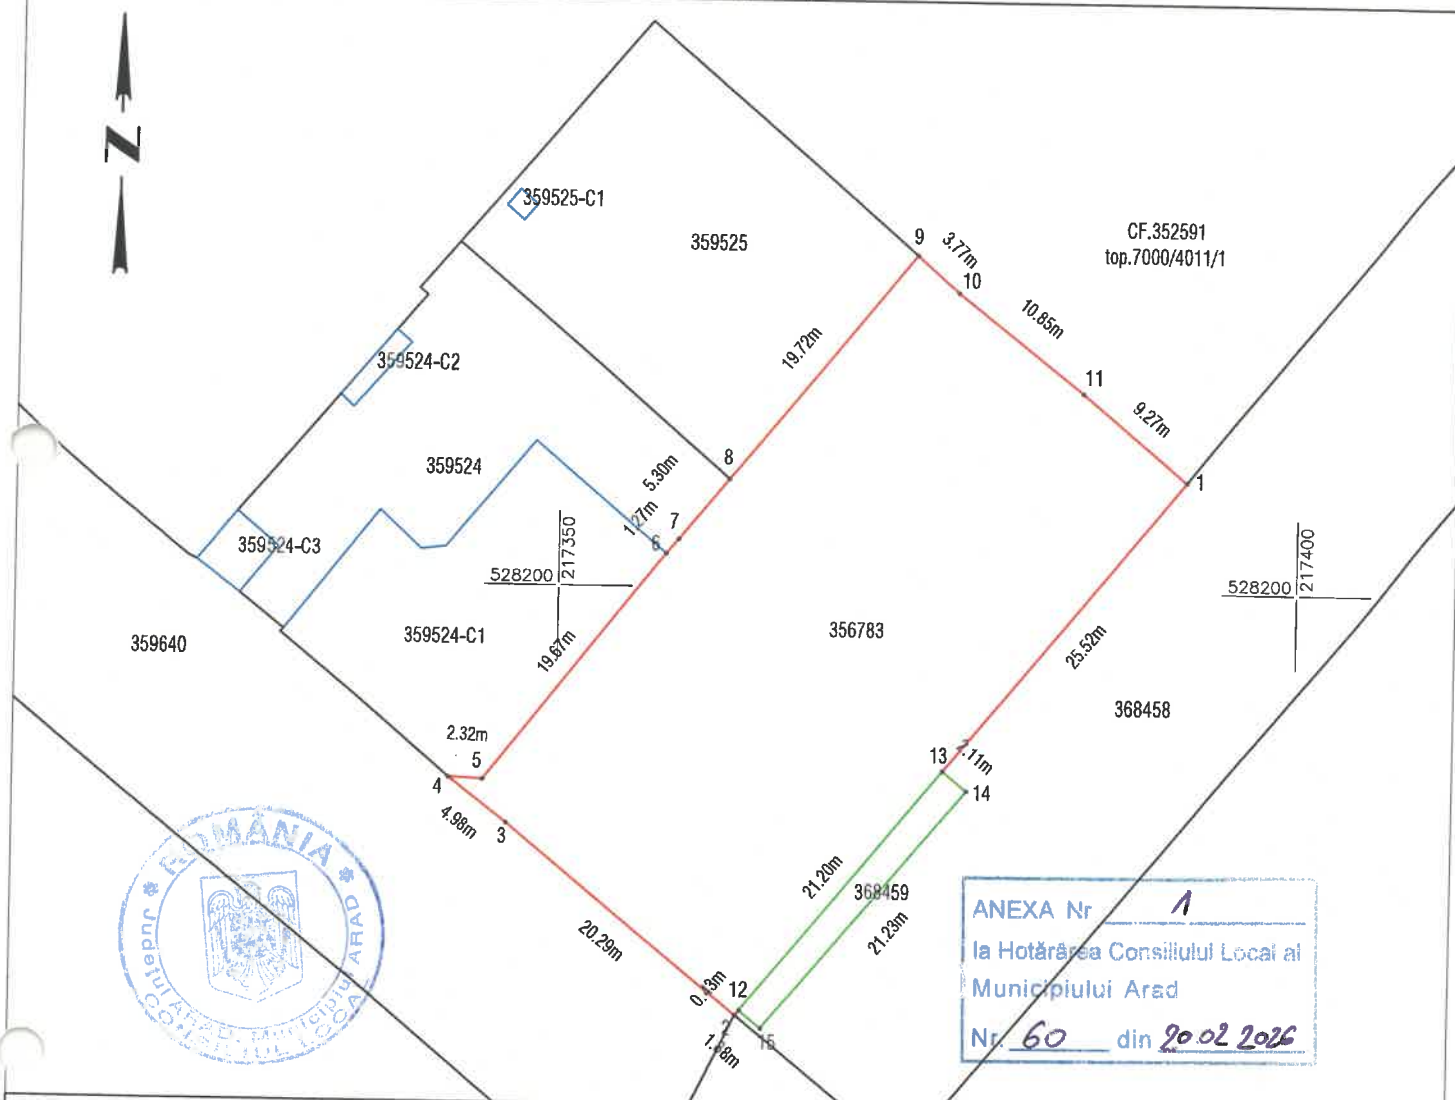

ANEXA Nr. 1
la Hotărârea Consiliului Local al
Municipiului Arad
Nr. 60 din 20.02.2026

Alipire imobil

Situatia actuala (inainte de alipire)				Situatia viitoare (dupa alipire)			
Nr. cad.	Suprafata (mp)	Categoria de folosinta	Descrierea imobilului	Nr. cad.	Suprafata (mp)	Categoria de folosinta	Descrierea imobilului
356783	1120	CC	Imobil partial imprejmuit	368659	1120	CC	LOT 1 Imobil partial imprejmuit
368459	42	DR	Imobil partial imprejmuit		42	DR	
Total	1162				1162		

Executant:



Confirm executarea lucrarilor la teren,
corectitudinea intocmirii documentatiei cadastrale si
correspondenta acesteia cu realitatea din teren

CLASA III
RO-B-J NR. 2948

Semnatura si stampila
CIF. 14358573

CATEGORIA B
RO-B-F. NR. 0180

Patrik-Andras
Kimak

Digitally signed by
Patrik-Andras Kimak
Date: 2026.02.12
10:51:09 +02'00'

Data: 02.2026

Inspector

Confirm introducerea imobilului in baza de date integrata
si atribuirea numarului cadastral
Semnatura si parafa
Stampila BCPI

Adrian
20781/12.02.2026-Filon
Cretiu


Semnatura digitala de Adrian-Filon Cretiu
DN: c=RO, e=ARAD, o=Oficiul de Cadastru si
Publicitate Imobiliara, cn=Adrian-Filon Cretiu,
serialNumber=CAP3,
st=ARAD,
givenName=Adrian-Filon,
sn=Cretiu
Date: 2026.02.16 10:38:26
+02'00'

Data:

Plan de amplasament si delimitare a imobilului
Scara 1:500

ANEXA 16

ANEXA 2

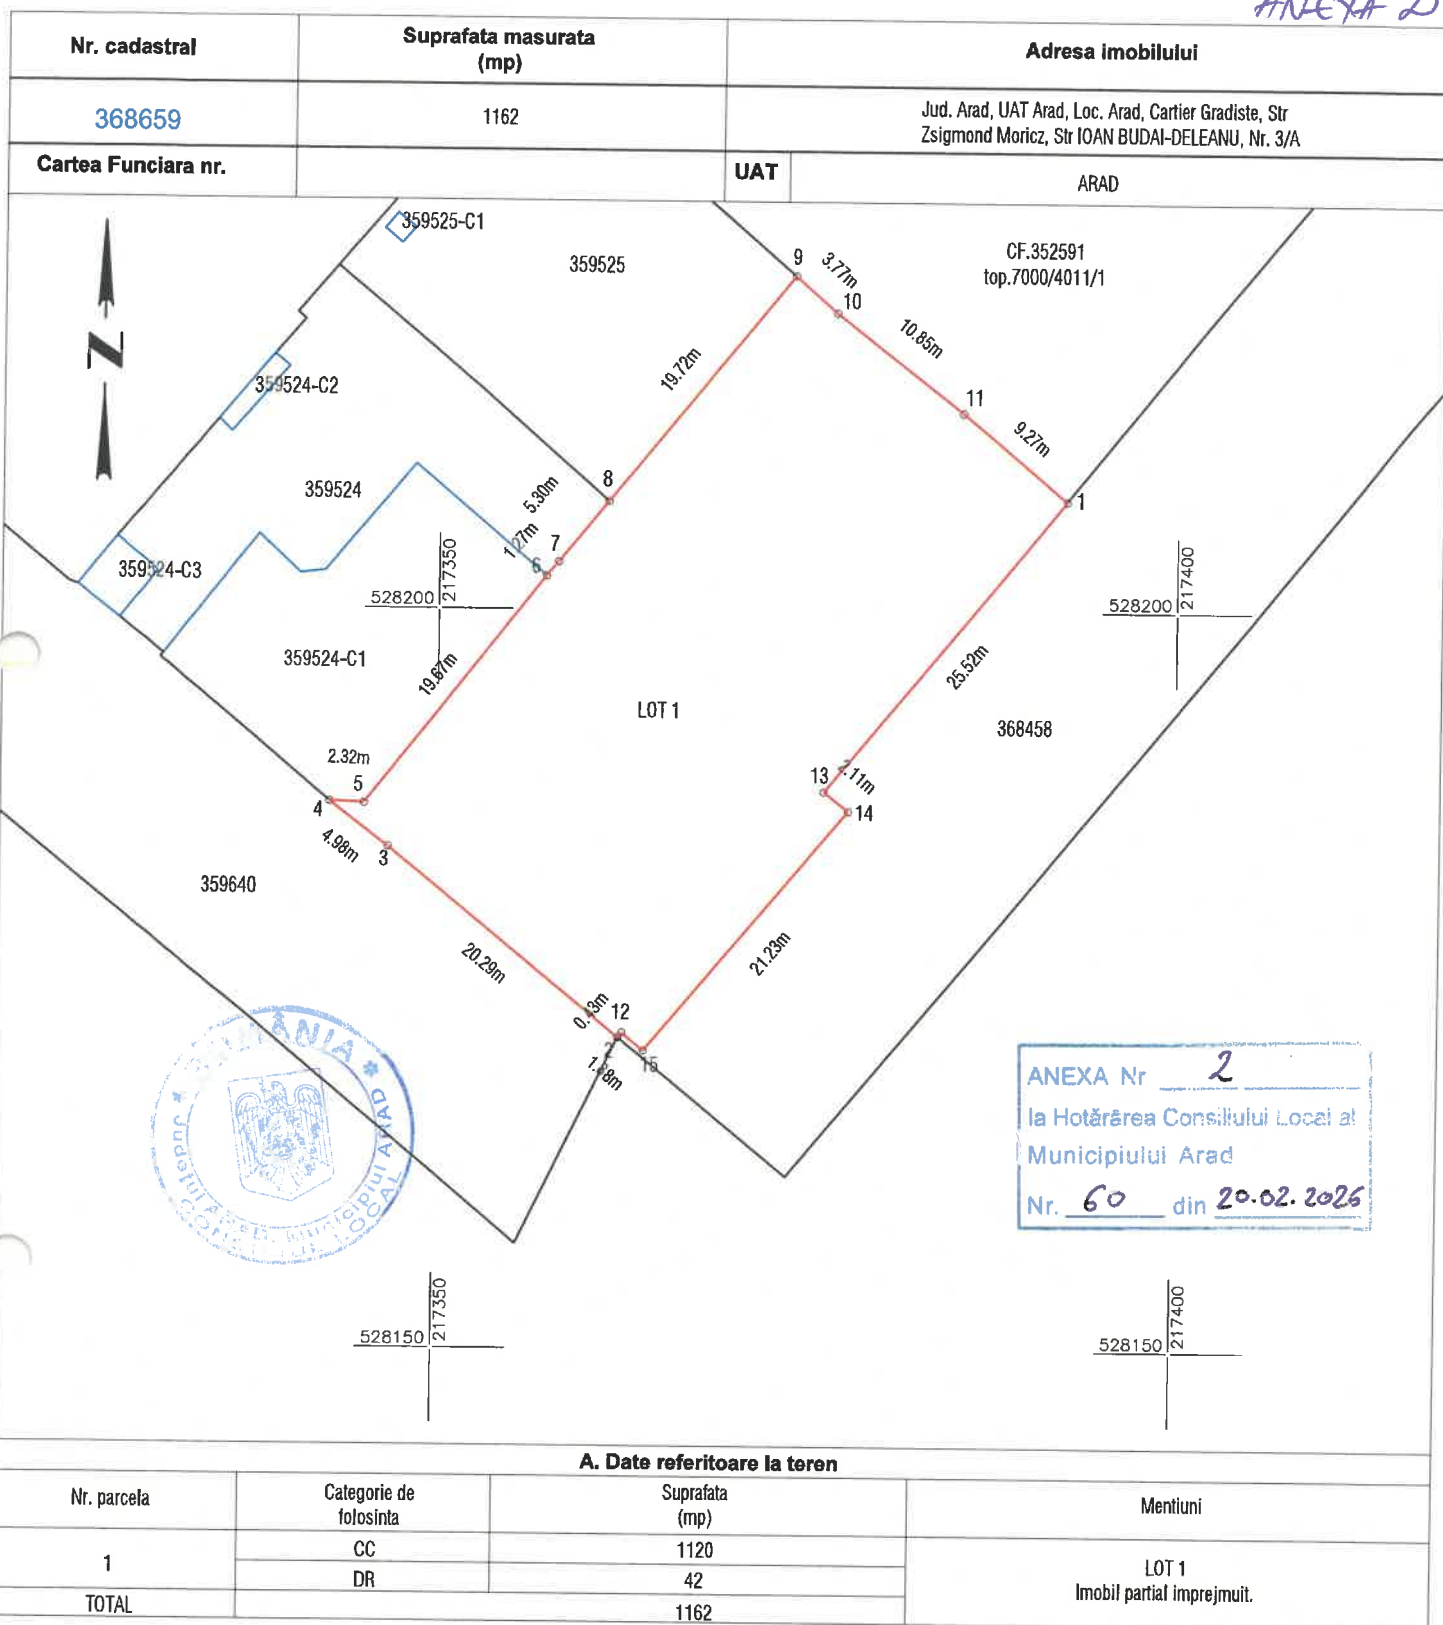

Executant:



DATCAD

Confirm executarea lucrarilor la teren,
corectitudinea intocmirii documentatiei cadastrale si
corespondenta acesteia cu realitatea din teren

CLASA III
RO-B-J NR. 2948

Semnatura si stampila
CIF. 14358573

CATEGORIA B
RO-B-F. NR. 0180

Patrik-Andras
Kimak

Digitally signed by
Patrik-Andras Kimak
Date: 2026.02.12
10:49:56 +02'00'

Data: 02.2026

Inspector

Confirm introducerea imobilului in baza de date integrata
si atribuirea numarului cadastral
Semnatura si parafa
Stampila BCPI

Adrian
Filon
Cretiu

20781/12.02.2026

Semnatura digitala de Adrian-Filon Cretiu
Din: c=RO, o=ARAD, ou=Oficiul de
Cadastru si Publicitate Imobiliara,
cn=Adrian-Filon Cretiu,
serialNumber=CAF9, st=ARAD,
givenName=Adrian-Filon, ou=Cadastru
Data: 2026.02.16 10:39:19 +02'00'

Data: