


Nr. cadastral	Suprafata masurata (mp)	Adresa imobilului
19153		Jud. Arad, UAT Arad, Loc. Arad
Cartea Funciara nr.	UAT	ARAD
366231		

ANEXA Nr. _____
la Hotărârea Consiliului Local al
Municipiului Arad
Nr. 75 din 27.02.2026

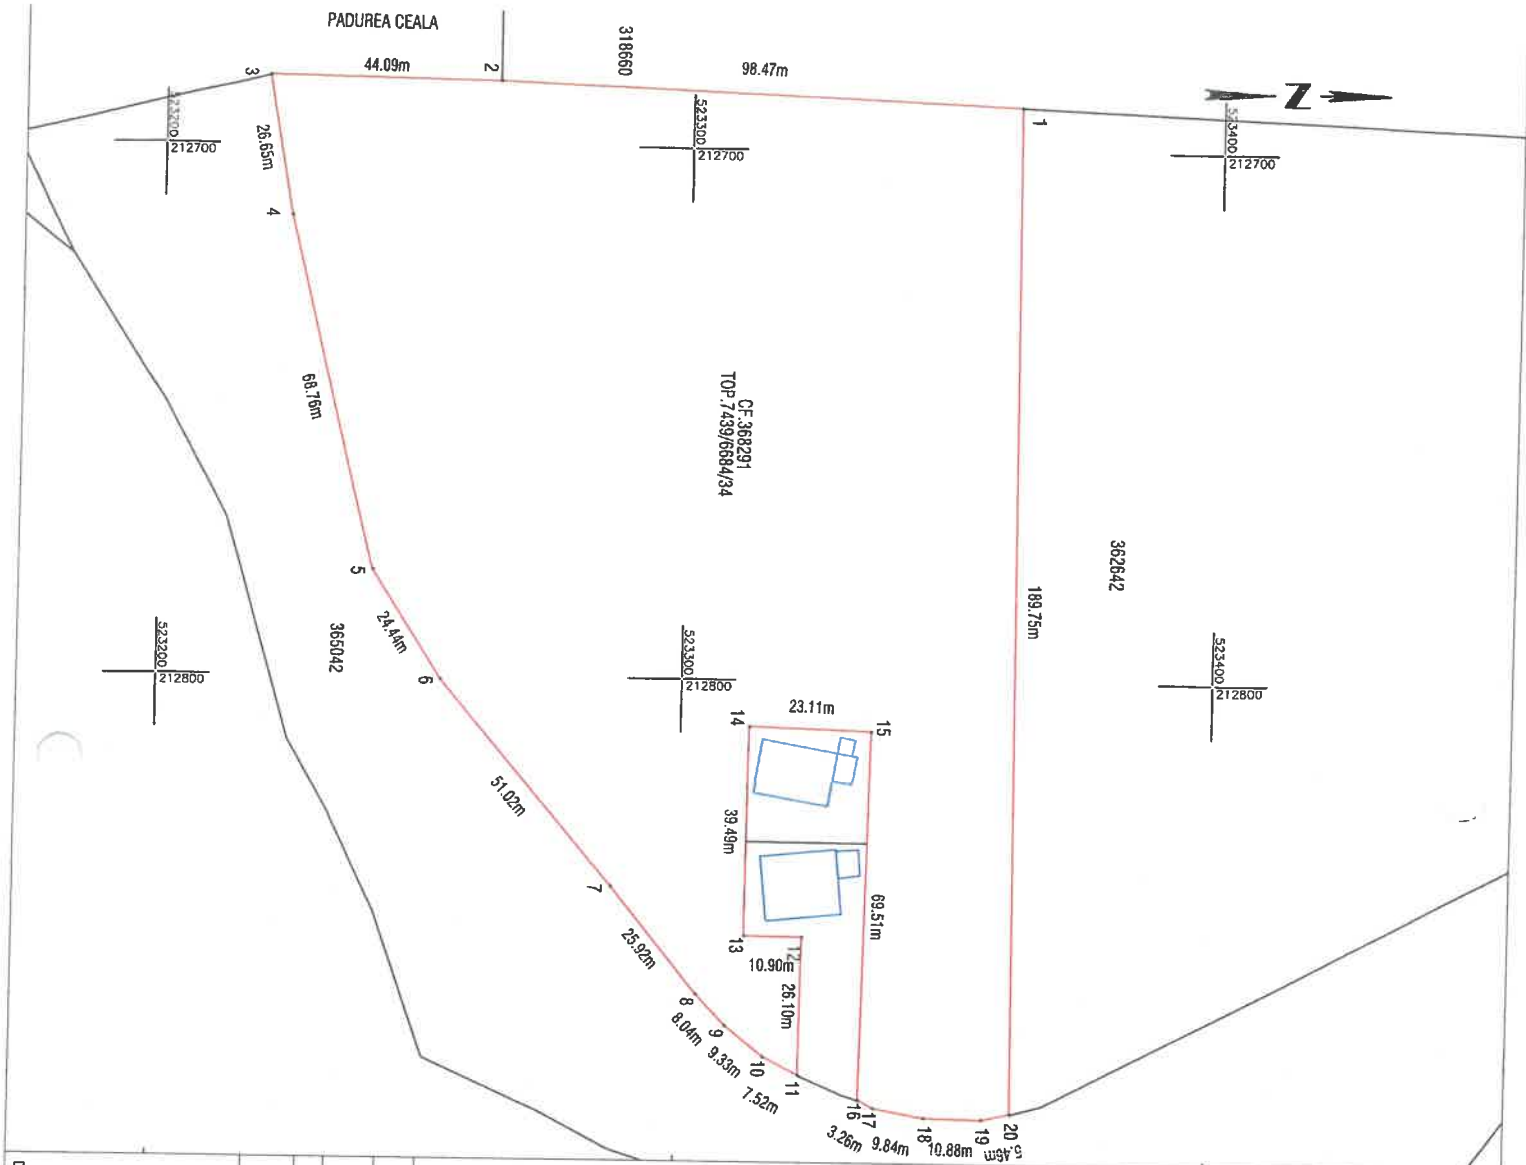

A. Date referitoare la teren			
Nr. parcela	Categorie de folosinta	Suprafata (mp)	Meniuni
1	A	19153	
TOTAL		19153	Imobil de tipul multi

Suprafata totala masurata a imobilului = 19153 mp
Suprafata din act = 41393 mp

Executant: **DATECAD**
Confirm executarea lucrarilor la teren, corectitudinea informatiilor documentelor si corespondenta acestora cu realitatea din teren.
CLASA III
RO-8-1 NR. 2948
Semnatura si stampila
CIR: 1455573
CATEGORIA B
RO-8-1, NR. 0180
Digitally signed by Patrik-Andras Kimak
Date: 2026.01.19 14:12:08
+02'00'

Inspector
Confirm introducerea imobilului la baza de date i integrata si atribuirea numerului cadastral.
Semnatura si peria
Stampila BCPI

