


AN 5

ANEXA NR. 18 LA REGULAMENT

Relevu Ap. 8

Scara 1:100

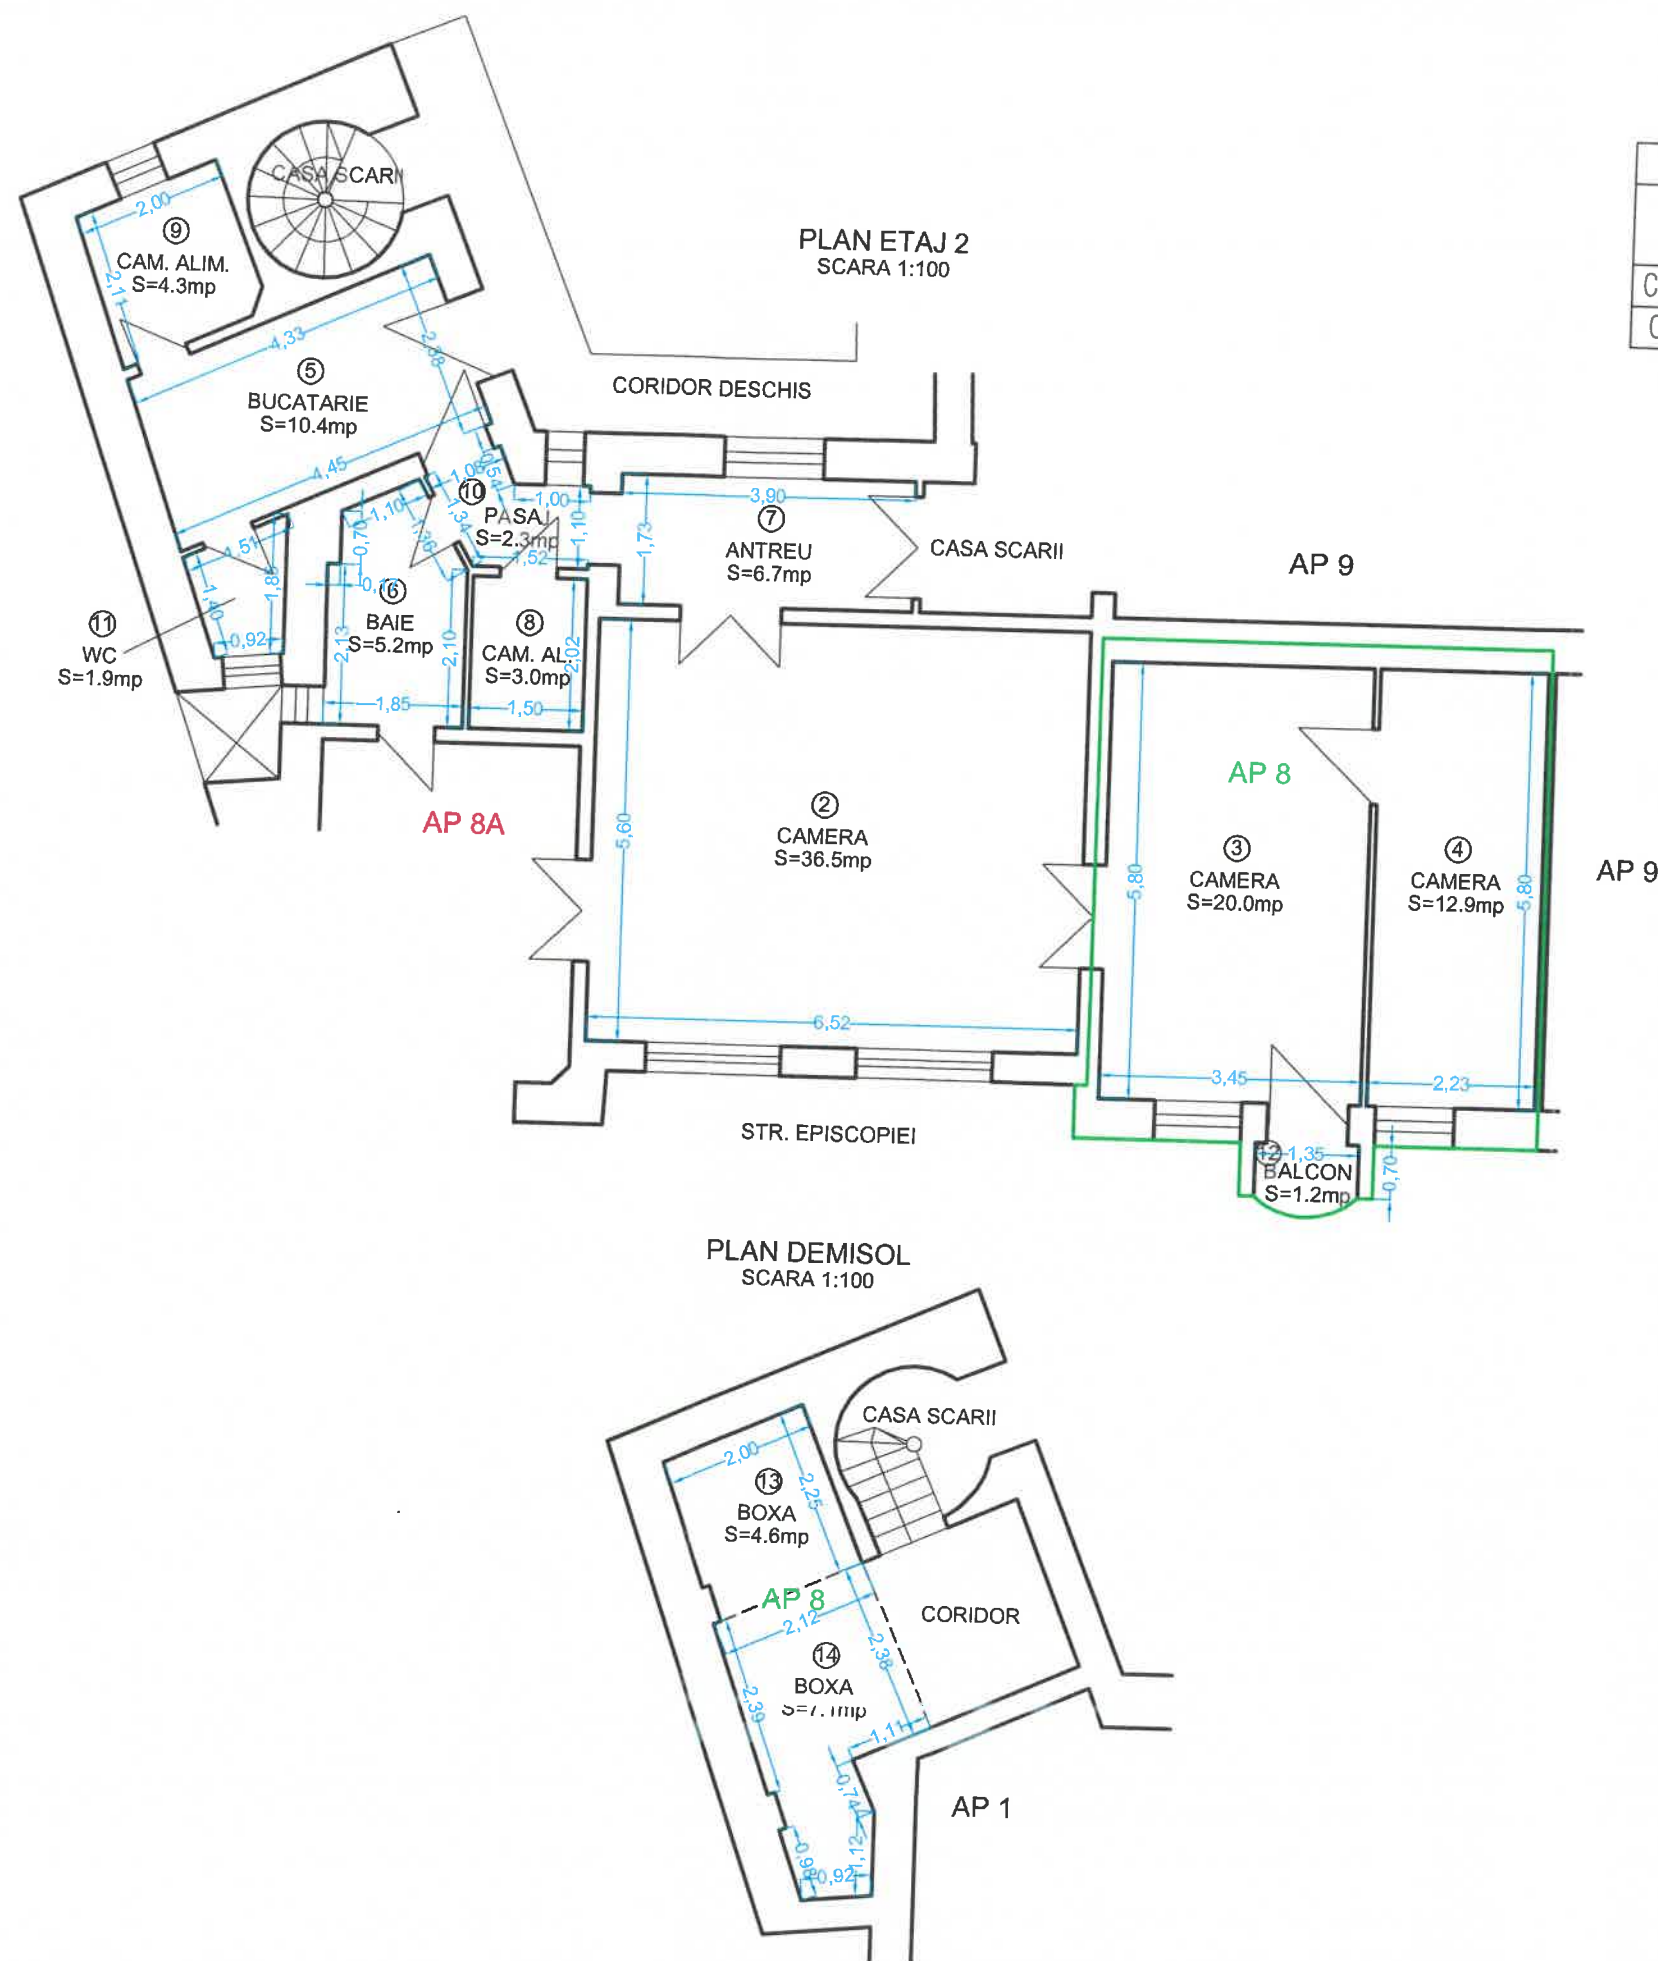

Nr. cadastral al terenului		Adresa imobilului	
303189		LOC. ARAD, STR. EPISCOPIEI NR. 9 (FOST 32), AP. 8-DEMISOL+ET 2, JUD ARAD	
Carte Funciara colectiva nr.	303189-C1	UAT	Arad
Cod unitate individuala (U)		CF individuala	

ANEXA Nr. 5
la Hotărârea Consiliului Local al
Municipiului Arad
Nr. 76 din 27.02.2026

Nr. incapere	Denumire incapere	Suprafata utila(mp)
3	CAMERA	20.0
4	CAMERA	12.9
TOTAL SUPRAFATA UTILA: 32.9mp		
2	CAMERA COMUNA 1/2 CU AP 8A	18.3
5	BUCATARIE COMUNA 1/2 CU AP 8A	5.2
6	BAIE COMUNA 1/2 CU AP 8A	2.6
7	ANTREU COMUNA 1/2 CU AP 8A	3.4
8	CAMARA ALIMENTE COMUNA 1/2 CU AP 8A	1.5
9	CAMARA ALIMENTE COMUNA 1/2 CU AP 8A	1.5
10	PASAJ COMUN 1/2 CU AP 8A	1.2
11	WC COMUN 1/2 CU AP 8A	1.0
13	BOXA COMUNA 1/2 CU AP 8A	2.3
14	BOXA COMUNA 1/2 CU AP 8A	3.6
TOTAL SUPRAFATA COMUNA: 41.3 mp		
TOTAL SUPRAFATA UTILA AP 8: 74.2 mp		
12	BALCON	1.2
TOTAL SUPRAFATA BALCON: 1.2mp		
TOTAL SUPRAFATA: 75.4 mp		
Executant:		Data:
S.C. Topovas Plan SRL, Cămin seria RO-B-J, nr. 0823/01 Ing. Mann Sebastian Tor cat. B, seria RO-AR-F, I Seria RO-AR-F, I MANN SEBASTIAN-		30.10.2024
CATEGORIA 8		