


Plan de amplasament si delimitare a imobilului
Scara 1:1000

ANEXA 16

ANEXA 1

Nr. cadastral	Suprafata masurata (mp)	Adresa imobilului	
nr.top. 1947/2, 1947/3, 1947/4, 1947/5	8162	Jud. Arad, UAT Arad, Loc. Arad, Str BARBU LAUTARU	
Cartea Funciara nr.	367894, 367893, 367899, 350932	UAT	ARAD

ANEXA Nr. _____
la Hotărârea Consiliului Local al
Municipiului Arad
Nr. 77 din 27.02.2026

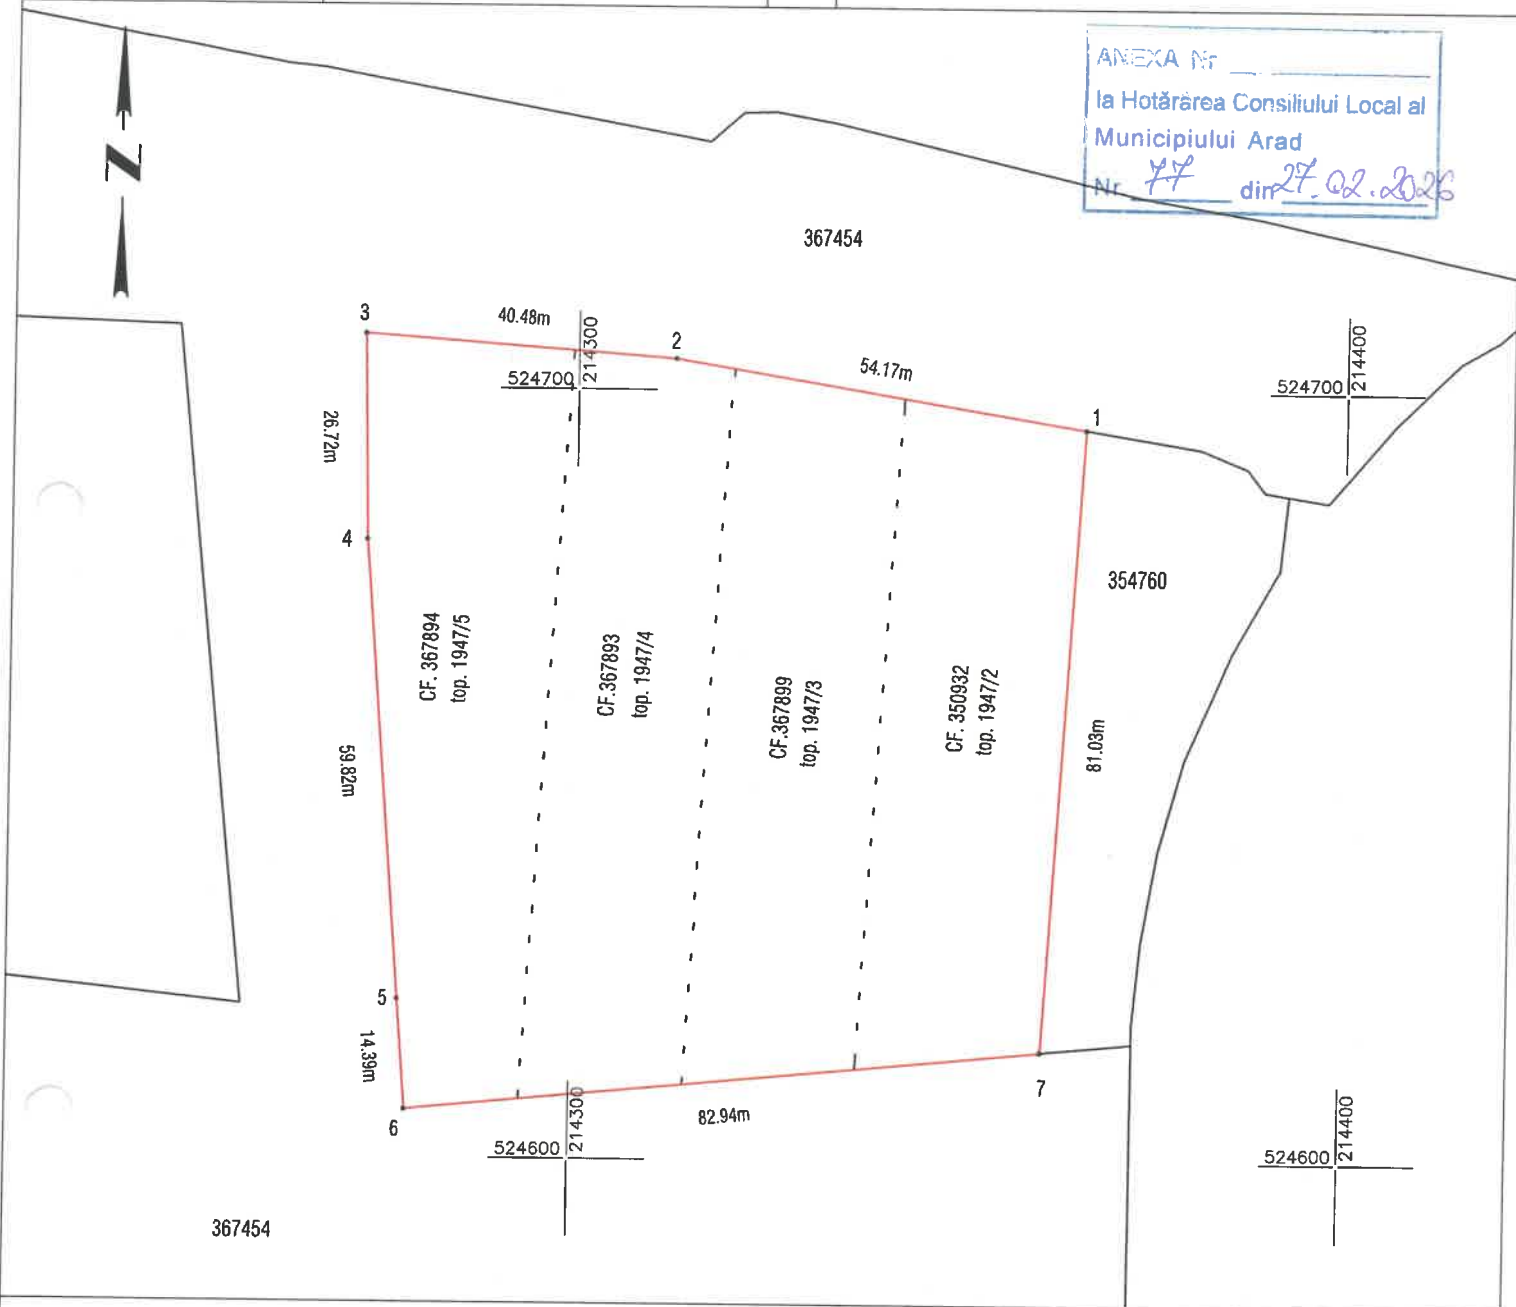

A. Date referitoare la teren

Nr. parcela	Categorie de folosinta	Suprafata (mp)	Mentiiuni
1	CC	8162	Teren neimprejmuit.
TOTAL		8162	

Suprafata totala masurata a imobilului = 8162 mp

Suprafata din act = 8034 mp

Executant:



DATCAD

Confirm executarea lucrarilor la teren,
corectitudinea intocmirii documentatiei cadastrale si
corespondenta acestora cu realitatea din teren

CLASA III
RO-B-J NR. 2948

Semnatura si stampila
CIF. 14358573

CATEGORIA B
RO-B-F. NR. 0180

**Patrik-Andras
Kimak**

Digitally signed by
Patrik-Andras Kimak
Date: 2026.02.05
09:18:33 +0200

Inspector

Confirm introducerea imobilului in baza de date integrata
si atribuirea numarului cadastral

Semnatura si parafa
Stampila BCPI

