


Plan de amplasament si delimitare a imobilului
cu propunerea de dezlipire

Scara 1:500

Nr. cadastral	Suprafata măsurată a imobilului (mp)	Adresa imobilului
367034	2476	Mun. Arad str. Teodor Pacateanu nr.45/A-45/B, judetul Arad
Nr. Cartea Funciară		Unitatea Administrativ Teritorială (UAT)
-		Arad

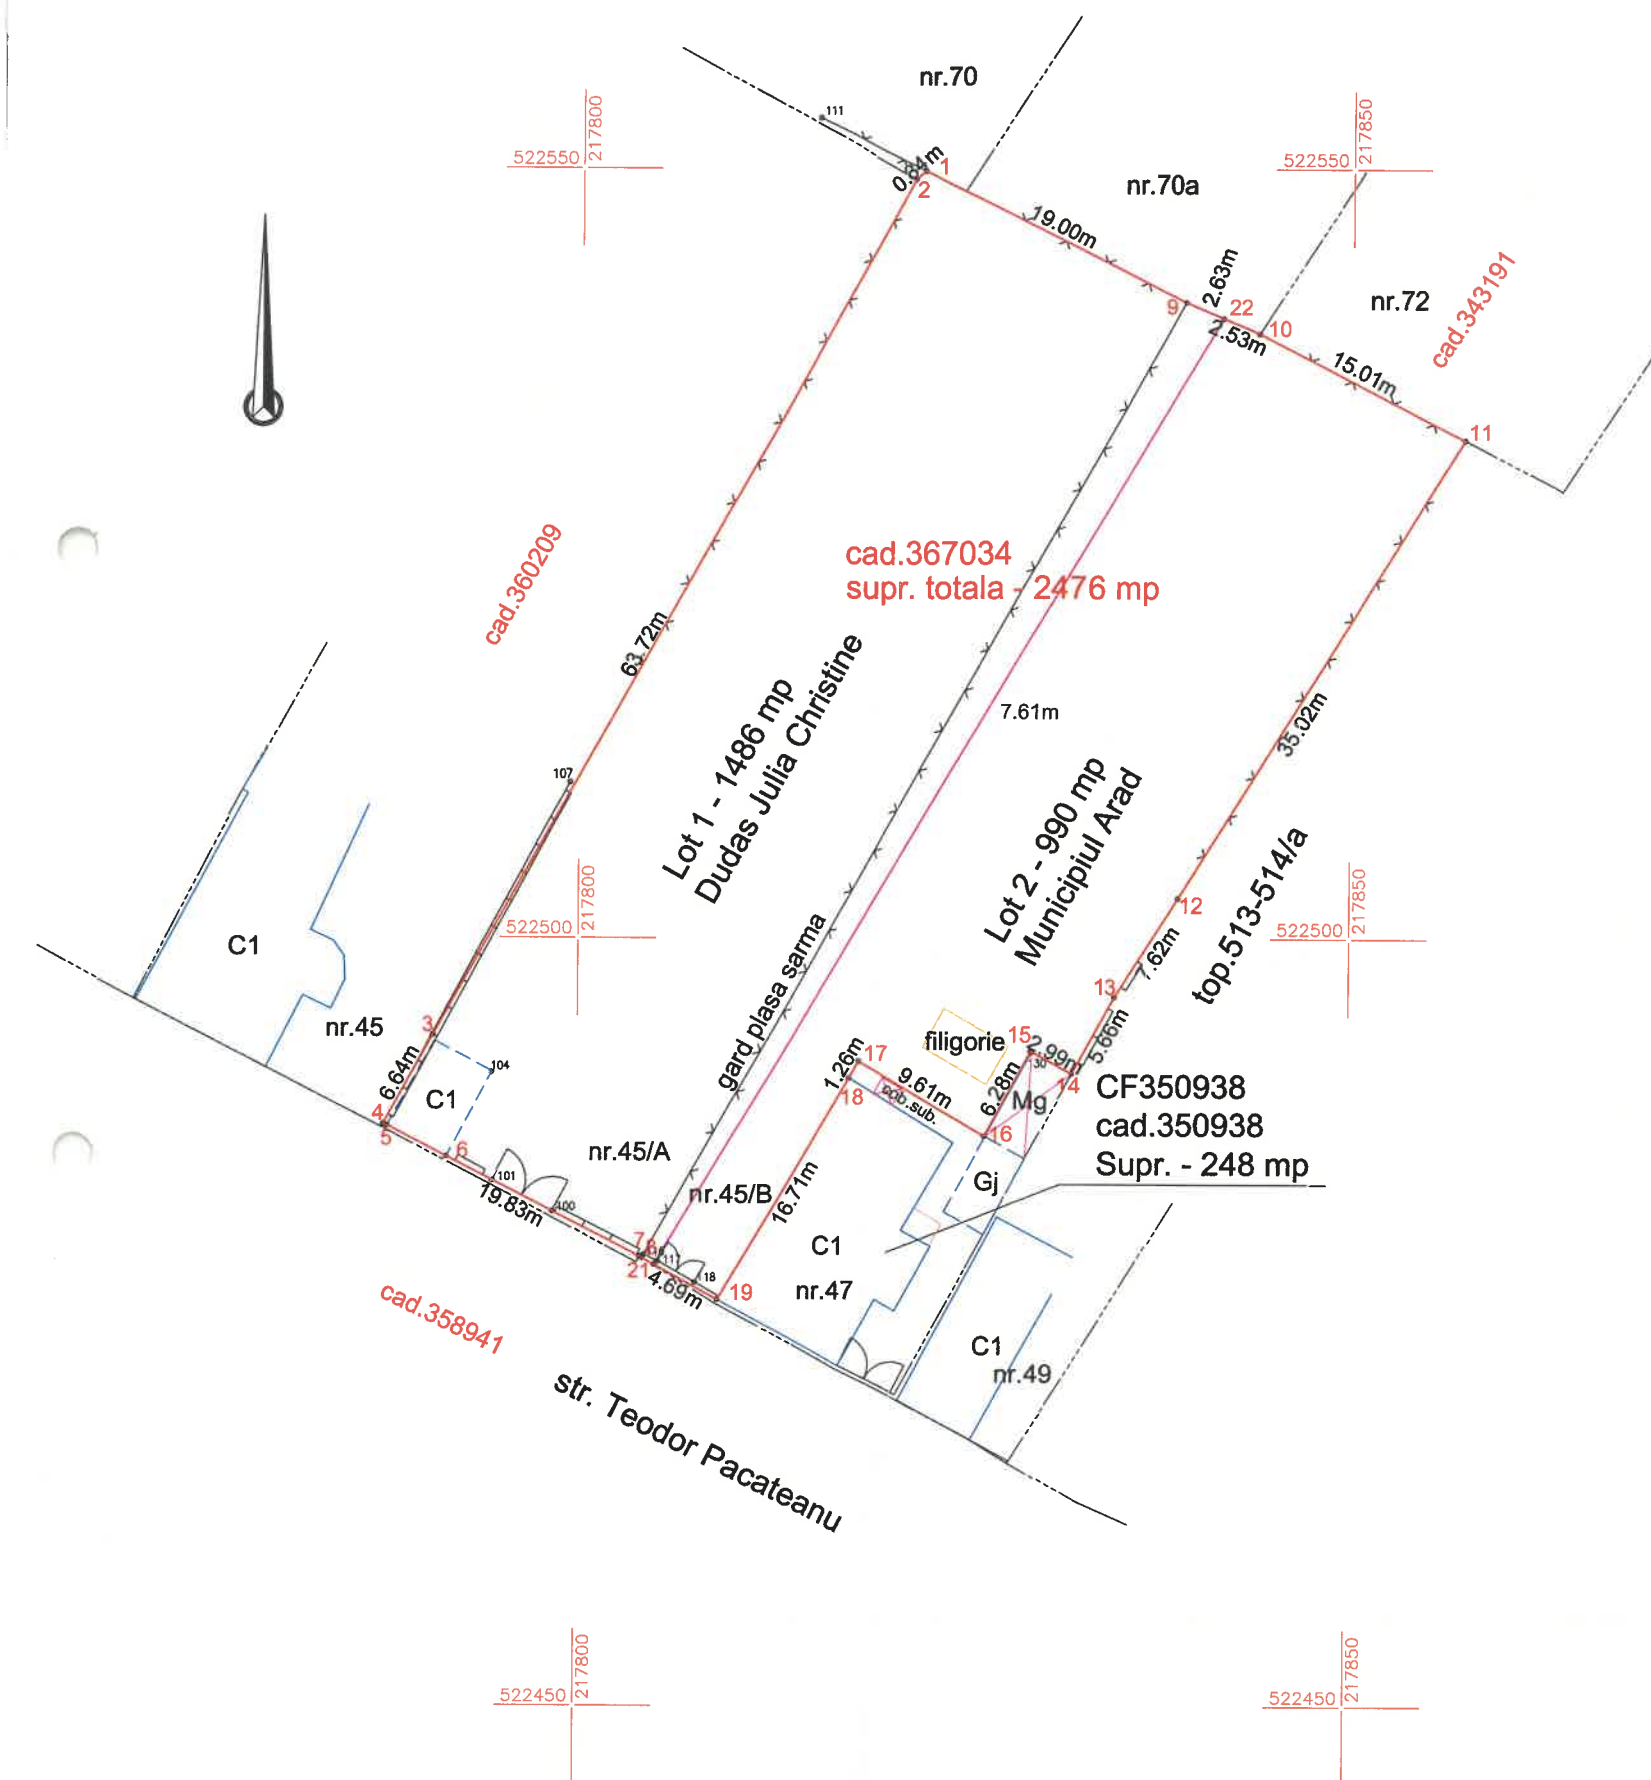

dezlipire imobil

Situatia actuală (înainte de dezlipire)				Situatia viitoare (după dezlipire)			
Nr. cad.	Suprafata (mp)	Categoria de folosință	Descrierea imobilului	Nr. cad.	Suprafata (mp)	Categoria de folosință	Descrierea imobilului
367034	2476	CC	Imobil in intravilan	367967	1486	CC	Imobil in intravilan
-	-	-	-	367968	990	CC	Imobil in intravilan
-	-	-	-	-	-	-	-
-	-	-	-	-	-	-	-
TOTAL	2476	-	-	-	2476	-	-

Executant: KUNCZ TOPO S.R.L.
certificat de autorizare seria RO-B-J nr.2659Tamas-
Gabor KunczSemnat digital de
Tamas-Gabor Kuncz
Data: 2025.08.11
08:42:13 +03'00'Confirm executarea măsurătorilor la teren, corectitudinea întocmirii
documentației cadastrale și corespondența acesteia cu realitatea din teren
Semnătura și ștampila
Data: 25.07.2025

Inspector


Confirm introducerea imobilului în baza de date
integrată și atribuirea numărului cadastral
Semnătura și parafa
DataOficiul de Cadastru si Publicitate Imobiliara ARAD
Nume si prenume PALADE DANIELA MONICA
Functia consilierPalade Daniela
MonicaSemnat digital de Palade Daniela Monica
Data: 2025.08.11 08:42:13 +03'00'

nr. 96235/29.08.2025 Ștampila BCPI

Plan de amplasament si delimitare a imobilului

Scara 1:500

Nr. cadastral	Suprafata măsurată a imobilului (mp)	Adresa imobilului
367967	1486	Mun. Arad str. Teodor Pacateanu nr.45/A, judetul Arad
Nr. Cartea Funciară		Unitatea Administrativ Teritorială (UAT)
-		Arad

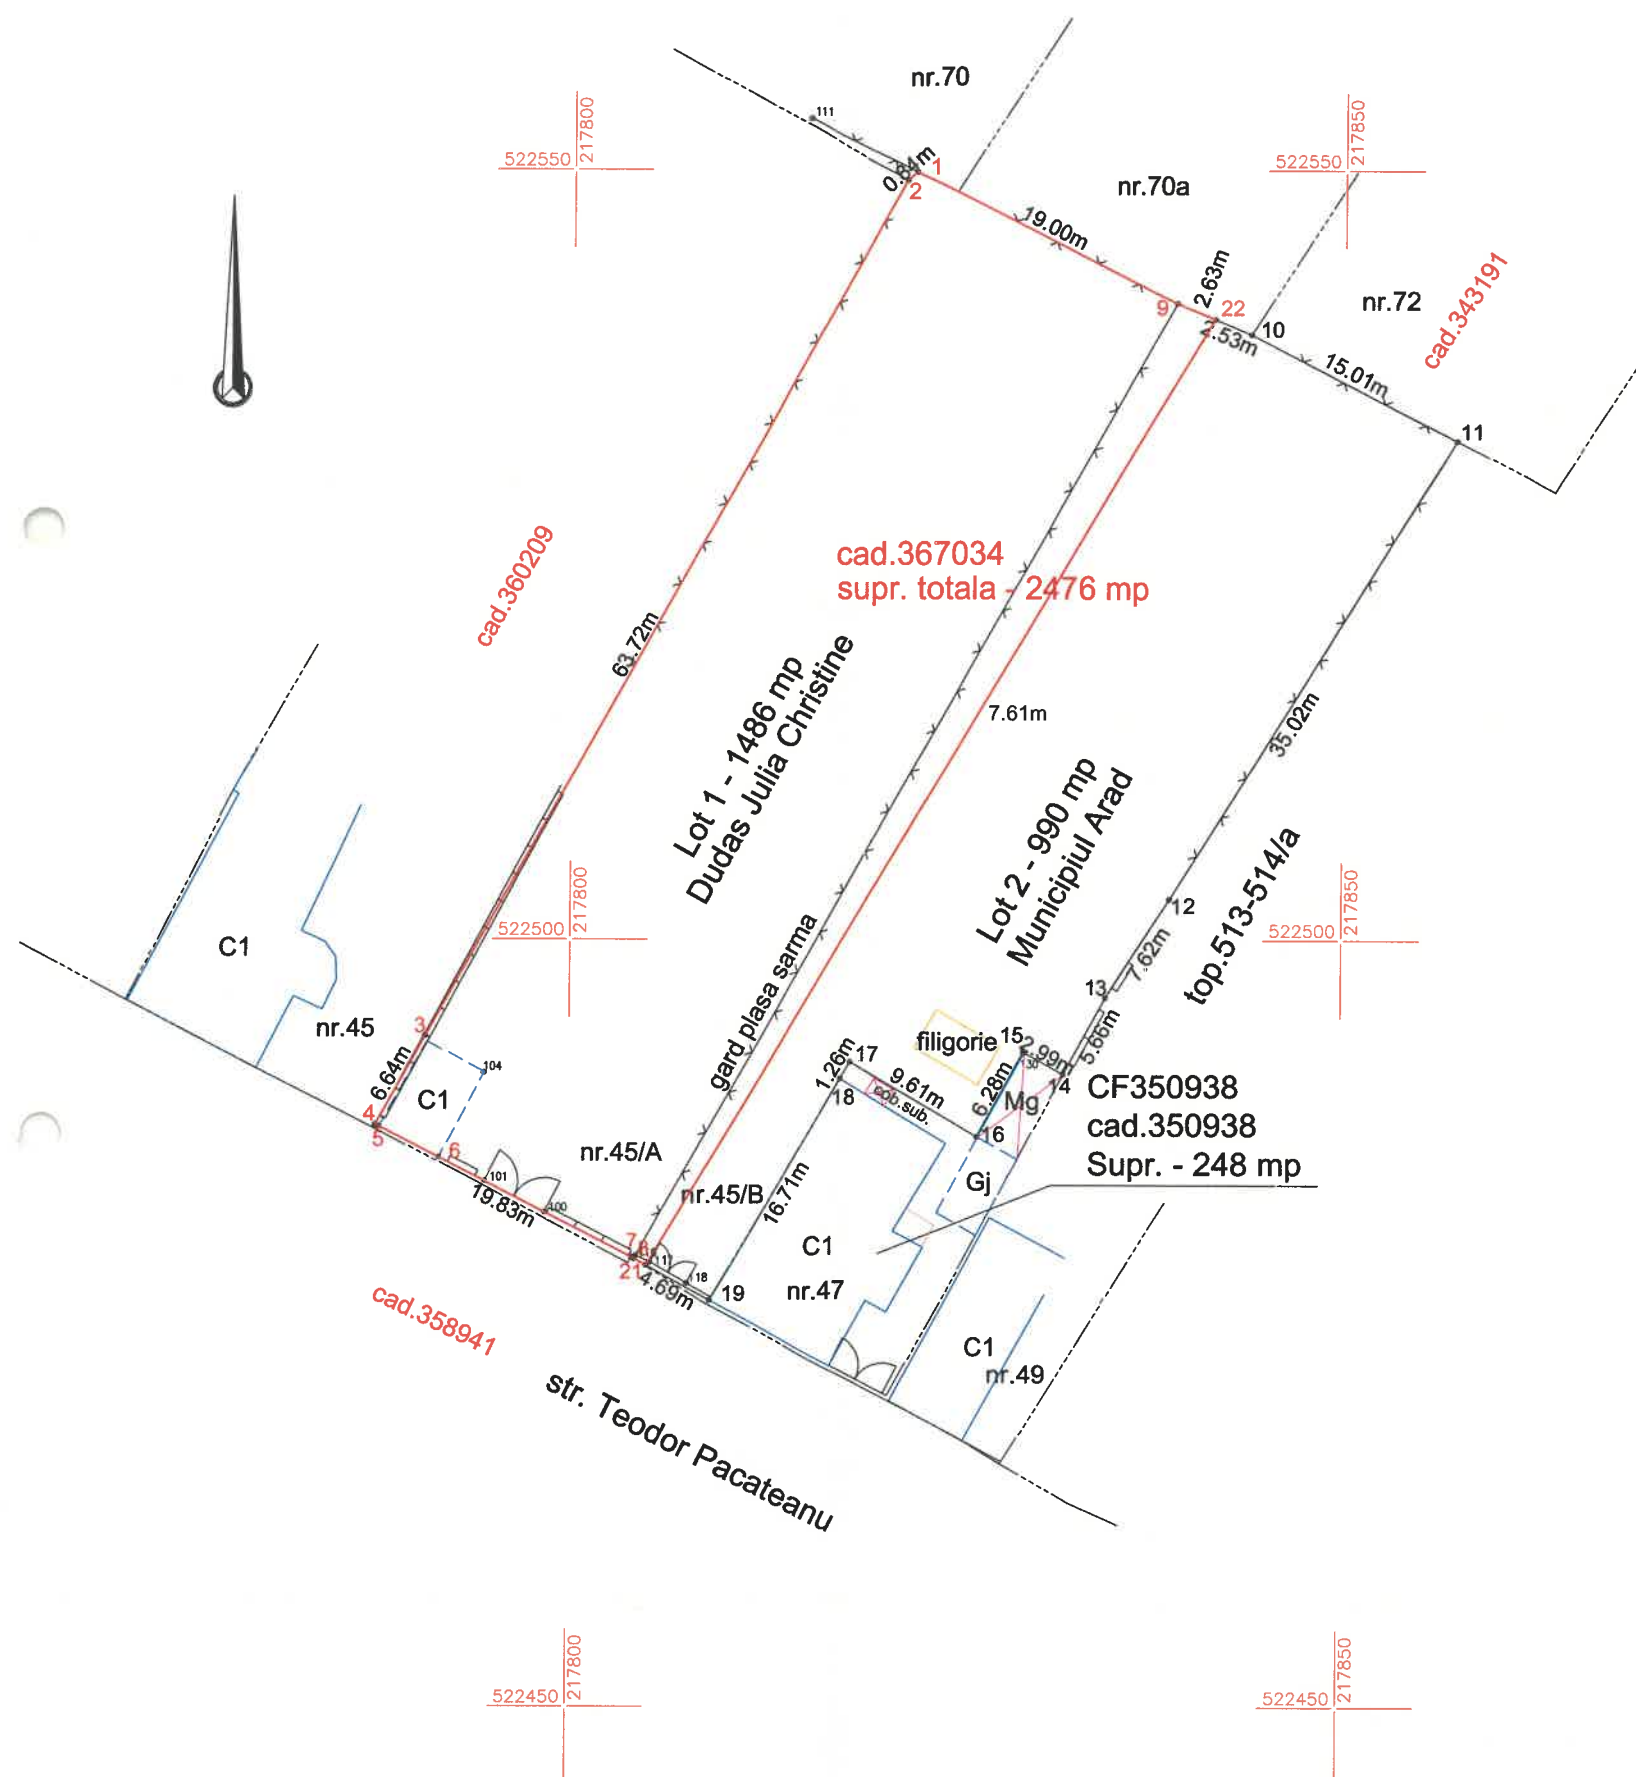

A. Date referitoare la teren

Nr. parcelă	Categorie de folosință	Suprafata (mp)	Mentiuni
1	CC	1486	Lot 1 - teren intravilan împrejmuit partial prin constructie, gard din beton si plasa sarma intre punctele 22,9,1,2,3,4,5,6,7,8,21
-	-	-	
-	TOTAL	1486	-

B. Date referitoare la constructii

Cod	Destinatia	Suprafata construită la sol (mp)	Mentiuni
C1	CA	26,8	Garaj P, (fara acte)
-	-	-	-
-	-	-	-
TOTAL		26,8	-

Suprafata totala masurata a imobilului = 1486 mp
Suprafata din act = 1486 mpExecutant: KUNCZ TOPO S.R.L.
certificat de autorizare seria RO-B-J nr.2659Semnat digital de
Tamas-Gabor Kuncz
Data: 2025.08.11
08:42:49 +03'00'Confirm executarea măsurătorilor la teren, corectitudinea întocmirii
documentației cadastrale și corespondența acesteia cu realitatea din teren
Semnătura și ștampila
Data: 25.07.2025

Inspector

Confirm introducerea imobilului în baza de date
integrată și atribuirea numărului cadastral
Semnătura și parafa
DataOficiul de Cadastru si Publicitate Imobiliara ARAD
Nume si prenume PALADE DANIELA MONICA
Functia consilierPalade
Daniela-
Monica

nr. 96235/29.08.2025

Ștampila BCPI

Scara 1:500

A. Date referitoare la teren			
Nr. parcelă	Categorie de folosință	Suprafata (mp)	Mentiuni
1	CC	990	Lot 2 - teren intravilan imprejmuit partial prin constructii, gard din beton si plasa sarma intre punctele 22,10,11,12,13,14,15,16 respectiv 18,19,21
-	-	-	
-	TOTAL	990	

Cod	Destinatia	Suprafata construită la sol (mp)	Mentiuni
-	-	-	-
-	-	-	-
-	-	-	-
TOTAL		-	-

nr. 96235/29.08.2025 Ștampila BCPI