


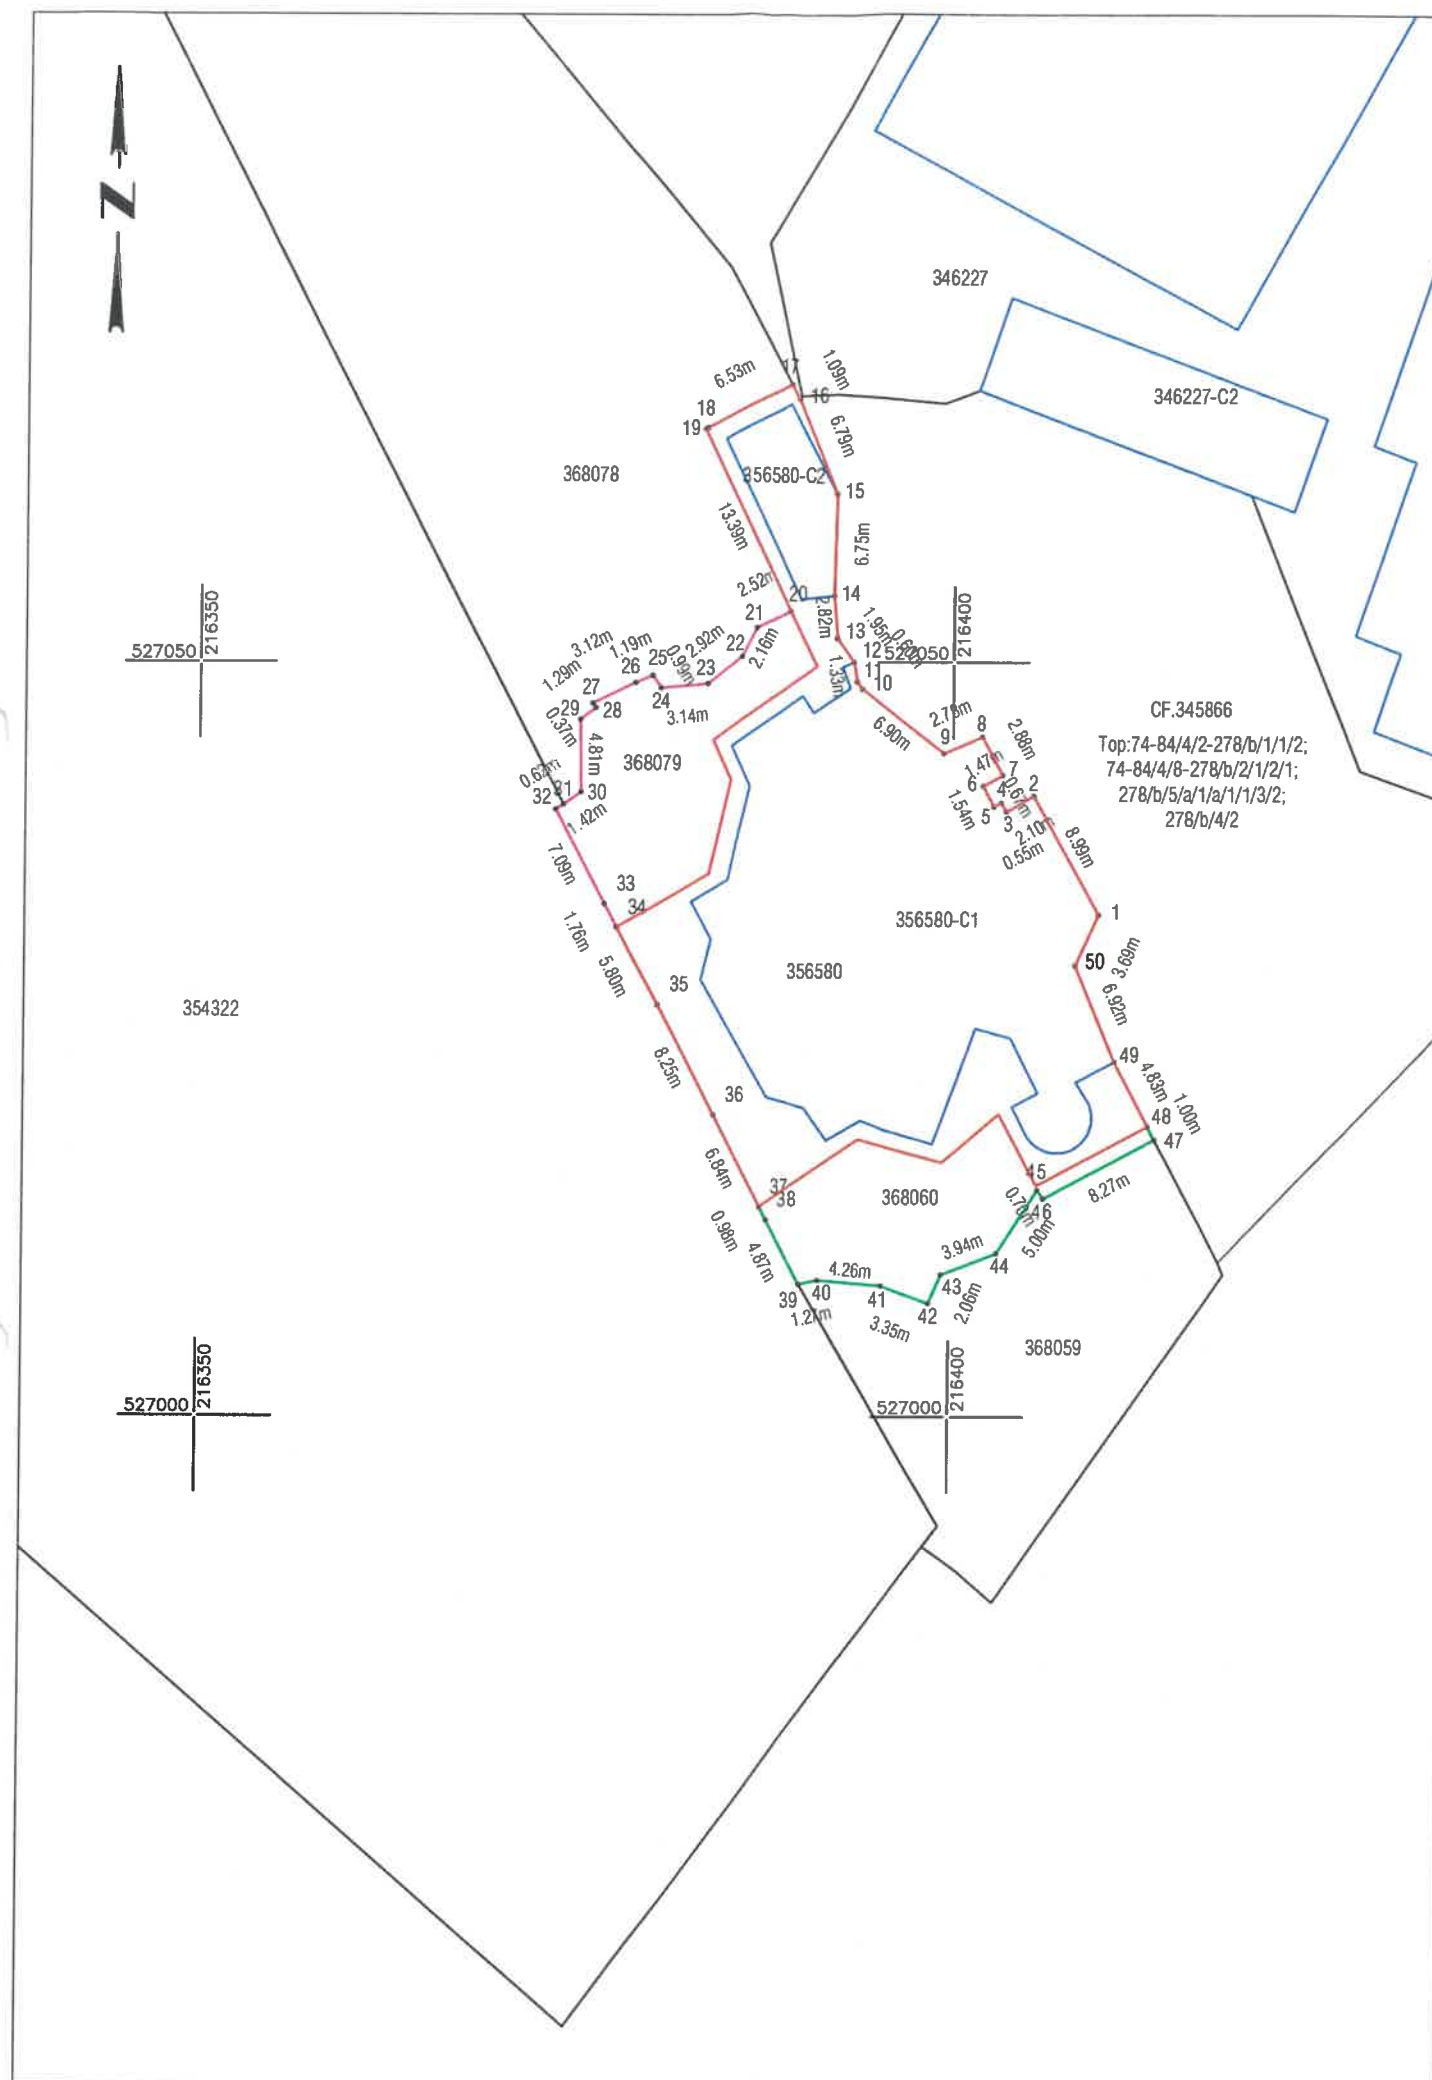

Plan de amplasament si delimitare a imobilului
cu propunerea de alipire
Scara 1:500

0

ANEXA 17
ANEXA 1

Nr. cadastral	Suprafata măsurată (mp)	Adresa imobilului	
368079, 356580, 368060	1150	Jud. Arad, UAT Arad, Loc. Arad, Bdul REVOLUTIEI, Nr. 20 B	
Cartea Funciară nr.	368079, 356580, 368060	UAT	ARAD

ANEXA Nr. 1
la Hotărârea Consiliului Local al
Municipiului Arad
Nr. 84 din 27.02.2026



Situatia actuala (inainte de alipire)				Situatia viitoare (dupa alipire)			
Nr.cad.	Suprafata (mp)	Categoria de folosinta	Descrierea imobilului	Nr.cad.	Suprafata (mp)	Categoria de folosinta	Mentuni
368079	157	CC	Teren neimprejmuit	368508	1150	CC	LOT 1 Teren partial imprejmuit
356580	848	CC	Teren partial imprejmuit				
368060	145	CC	Teren neimprejmuit				
TOTAL:	1150				1150		

Executant:



Confirm executarea lucrarilor la teren,
corectitudinea intocmirii documentatiei cadastrale si
corespondenta acesteia cu realitatea din teren

CLASA III
RO-B-J NR. 2948

Semnatura si stampila
CIF. 14358573

CATEGORIA B
RO-AR-F. NR. 0180

Patrik-Andras
Kimak

Digitally signed by
Patrik-Andras Kimak
Date: 2026.01.12
12:25:09 +02'00'

Data: 01.2026

Inspector

Confirm introducerea imobilului in baza de date integrata
si atribuirea numarului cadastral
Semnatura si parafa
Stampila BCPI

Horia-Toma
Hardut

Semnat digital
de Horia-Toma
Hardut
Data:
2026.01.21
10:43:11 +02'00'

1396/12.01.2026
21.01.2026

Data: