


Plan de amplasament si delimitare a imobilului
Scara 1:500

ANEXA

Nr. cadastral	Suprafata masurata (mp)	Adresa imobilului	
	1274	Mun. Arad, Jud. Arad	
Cartea Funciara nr.	UAT	ARAD	

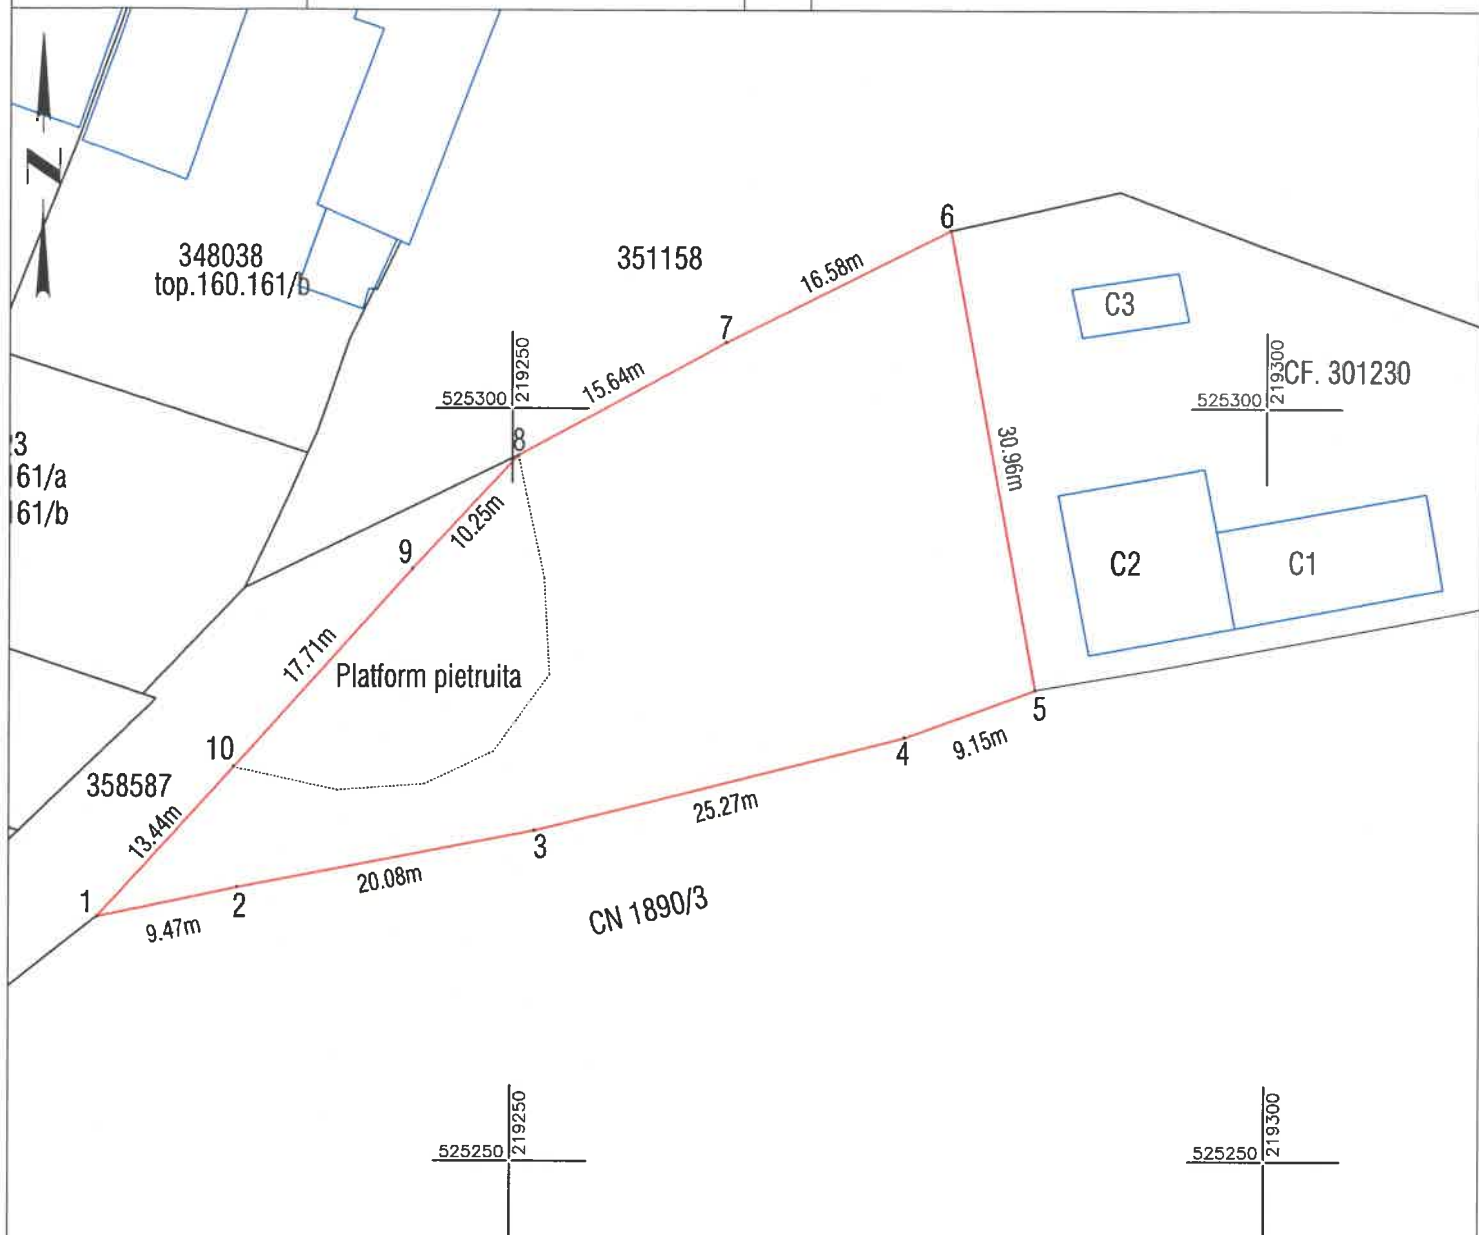

A. Date referitoare la teren

Nr. parcela	Categorie de folosinta	Suprafata (mp)	Mentiuni
1	CC	1274	Imobil partial imprejmuit cu gard de plasa pe al. pct. 5,6
TOTAL		1274	

Suprafata totala masurata a imobilului = 1274 mp
Suprafata din act = 1274 mp

Executant:



DATCAD

Confirm executarea lucrarilor la teren,
corectitudinea intocmirii documentatiei cadastrale si
corespondenta acestora cu realitatea din teren

CLASA III
RO-B-J NR. 2948

Semnatura si stampila
CIF. 14358573

CATEGORIA B
RO-B-F. NR. 0180

**Patrik-Andras
Kimak**

Digitally signed by Patrik-Andras Kimak
Date: 2026.02.04 06:02:26 +02'00'

Data: 02.2026

Inspector
Confirm introducerea imobilului in baza de date integrata
si atribuirea numarului cadastral
Semnatura si parafa
Stampila BCPI

Data: