


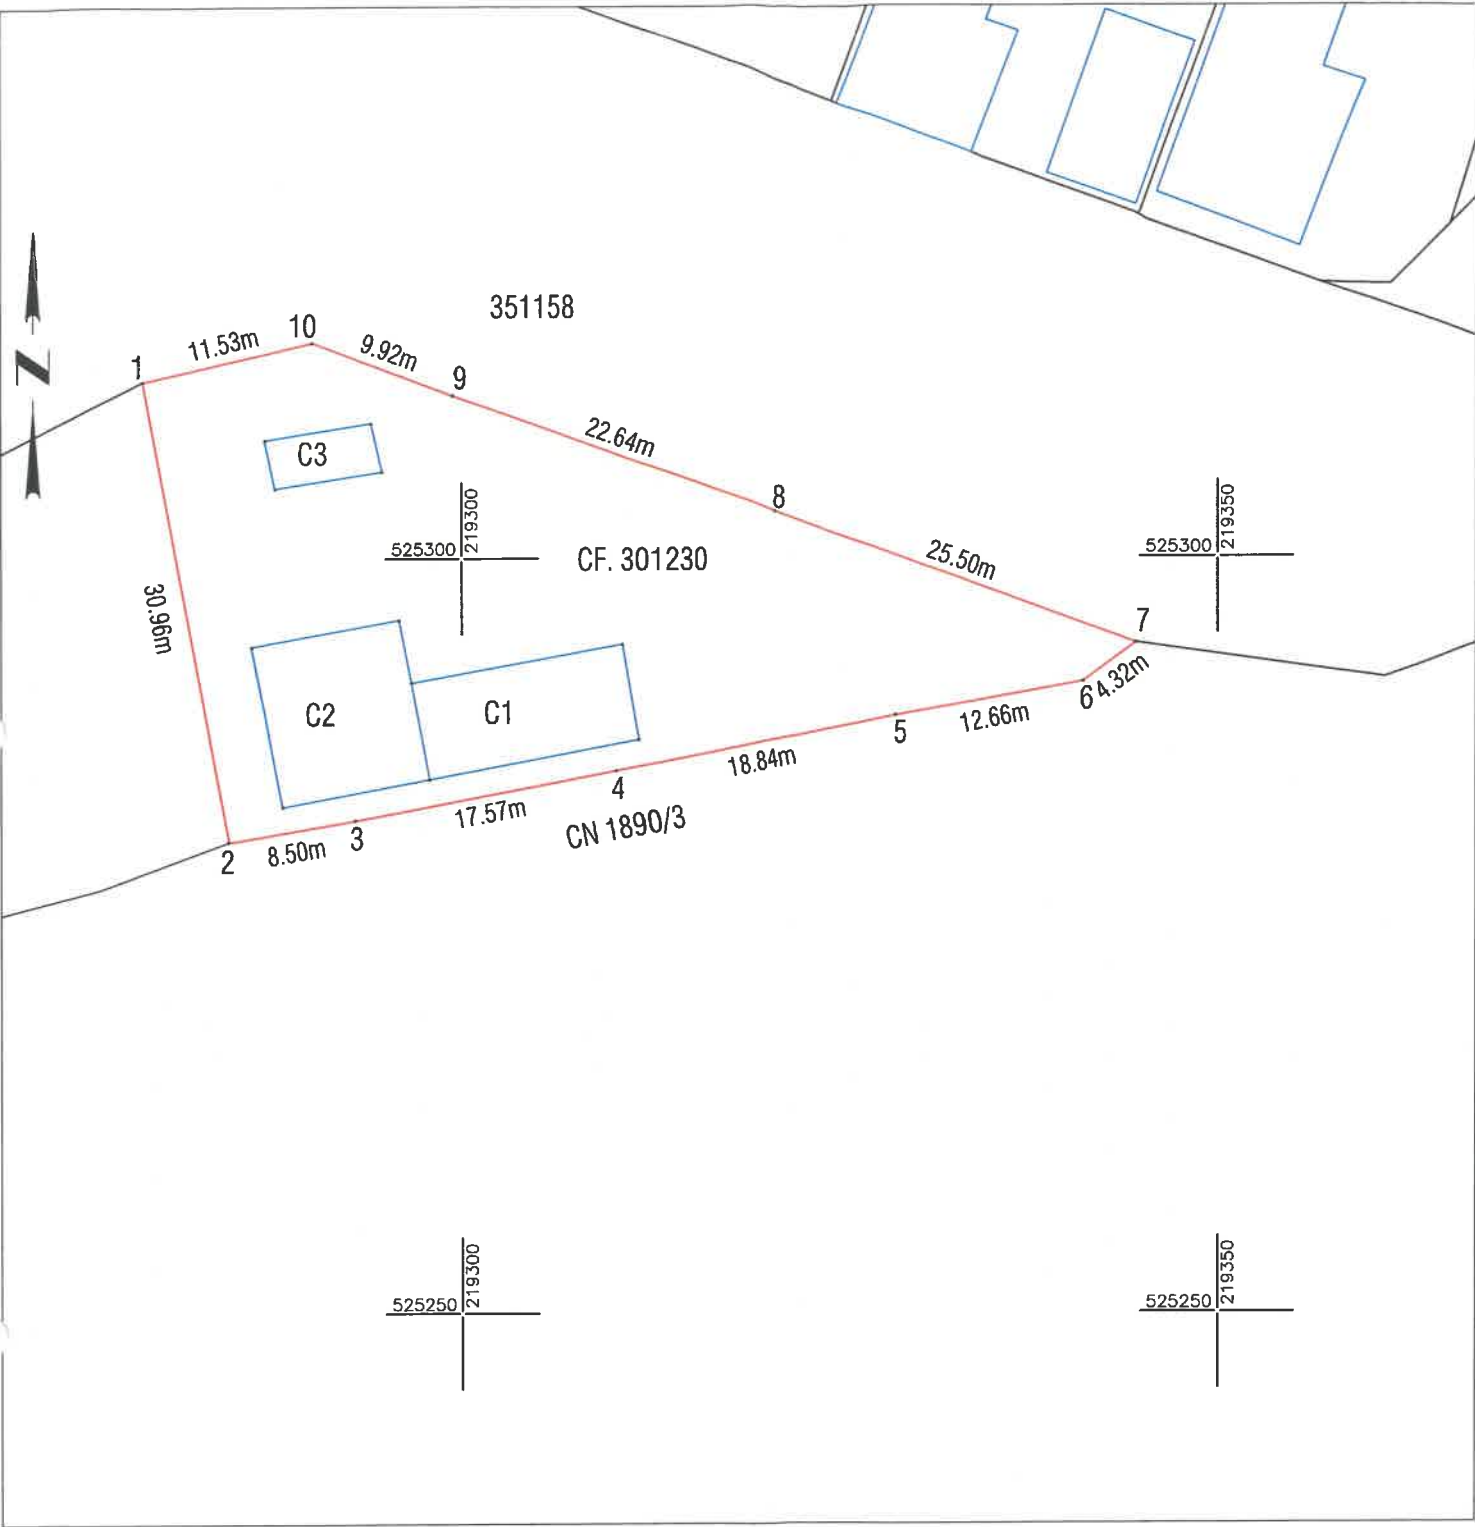

Plan de amplasament si delimitare a imobilului
Scara 1:500

- ANEXA -

Nr. cadastral	Suprafata masurata (mp)	Adresa imobilului	
301230	1187	Jud. Arad, UAT Arad, Loc. Arad, Str VOINICILOR, Nr. 1/B	
Cartea Funciara nr.	301230	UAT	ARAD

ANEXA Nr. _____
la Hotărârea Consiliului Local al
Municipiului Arad
Nr. 86 din 27.02.2026



A. Date referitoare la teren			
Nr. parcela	Categorie de folosinta	Suprafata (mp)	Mentiuni
1	CC	1187	Imobil complet imprejmuit cu gard de plasa
TOTAL		1187	

B. Date referitoare la constructii			
Cod	Destinatia	Suprafata contruita la sol (mp)	Mentiuni
C1	CIE	91.3	Spalatorie auto, sc: 91.3 mp
C2	CIE	106.4	Magazin, sc: 106.4 mp
C3	CIE	23.3	Statie GPL, sc: 23.3 mp
TOTAL		220	

Suprafata totala masurata a imobilului = 1187 mp
Suprafata din act = 1200 mp

Executant:


Confirm executarea lucrarilor la teren,
corectitudinea intocmirii documentatiei cadastrale si
corespondenta acestora cu realitatea din teren

CLASA III
RO-B-J NR. 2948

Semnatura si stampila
CIF. 14358573

CATEGORIA B
RO-B-F. NR. 0180

Patrik-Andras Kimak
Digitally signed by Patrik-Andras Kimak
Date: 2026.02.04 06:01:14 +02'00'

Data: 02.2026

Inspector

Confirm introducerea imobilului in baza de date integrata
si atribuirea numarului cadastral
Semnatura si parafa
Stampila BCPI