
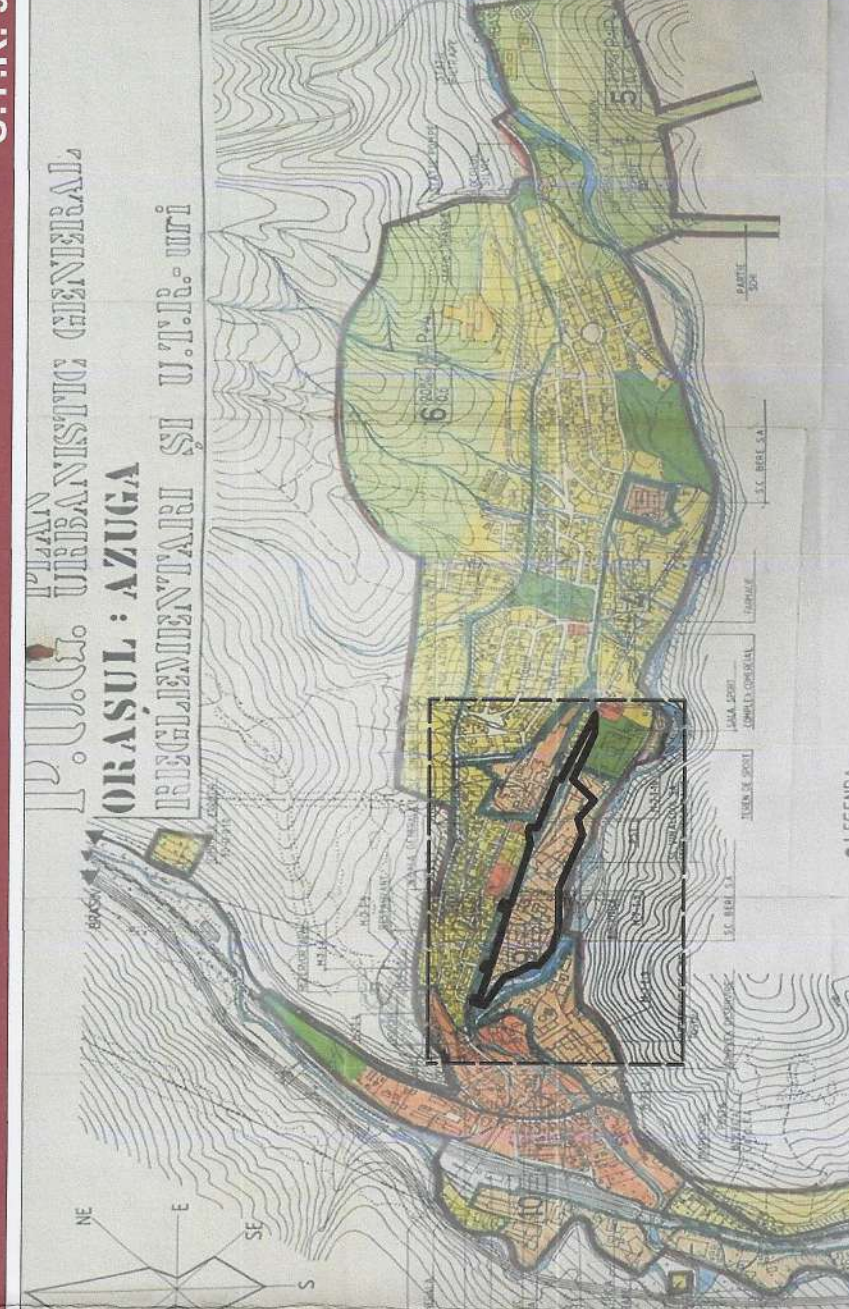


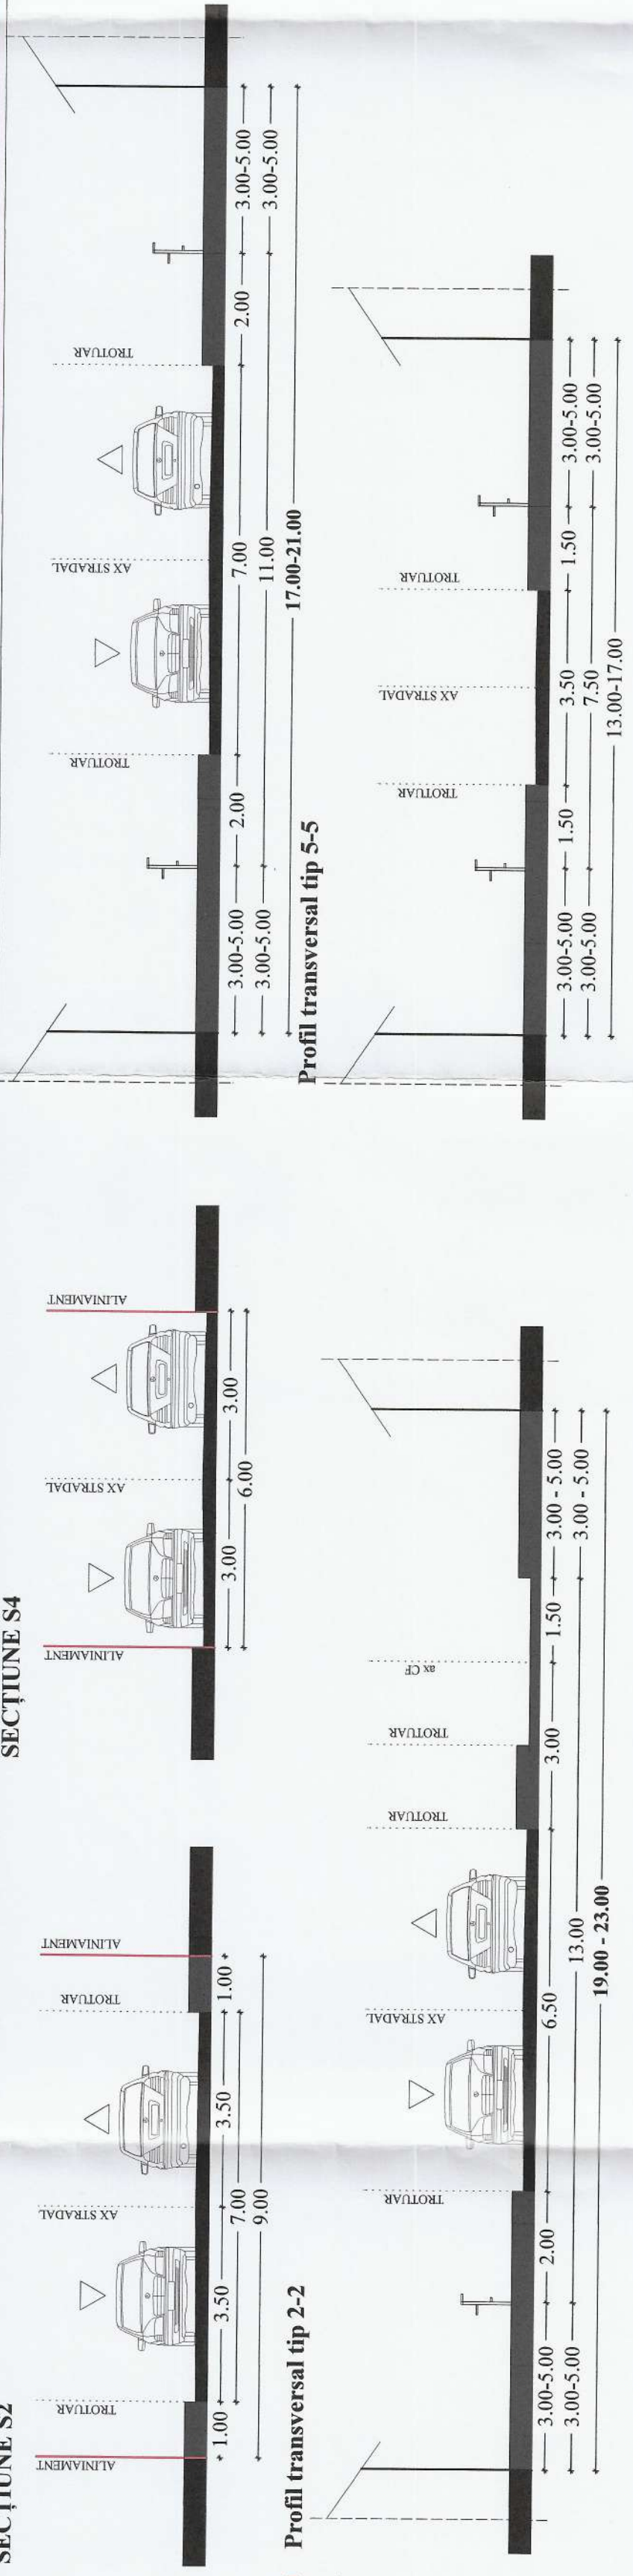

LEGENDA

	Limită cu vecinătăți
	Limită teren P.U.Z. U.T.R. 9A
	Limită intravilan cf. P.U.G.
	Aliniament propus
	Aliniere propusă
	Limită zonă funcțională
	Limită gabioane

SITUAȚIE EXISTENTĂ CF. PUG

	Zona de locuințe și zone de activități complementare
	Zona centrală și alte zone cu funcțiuni complexe de interes
	Zona unități industriale
	Zona de activități / teren sport / sporturi de iarnă

REGLAMENTĂRI URBANISTICE
ZONIFICARE FUNCȚIONALĂ

	LI - Subzonă locuințe individuale
	LIzp - Subzonă locuințe individuale
	LC - Subzonă locuințe colective
	ISzp - Subzonă dotări de interes public
	IS/D - Subzonă dotări de interes public
	TE - Subzonă activități de servicii
	PP - Subzonă perle de protecție
	CCR - Subzonă căi de comunicație rutieră

ZONE DE PROTECȚIE

Zona de protecție a infrastructurii rutiere cf. O.U. 43/1997 privind Regimul Drumurilor, Anexa 1:

	Limită de protecție a marginii exterioră a șanțului;
	Limită de protecție a marginii exterioră a zonei de siguranță asfalt;
	Limită de protecție a marginii exterioră a zonei de siguranță asfalt;

CĂI DE COMUNICAȚIE

Intersecții noi propuse

Străzi noi propuse

Curs apă

Pădure

PATRIMONIUL CONSTRUIT

Imobil clădit în Lista Monumentelor Istorice (L.M.I.) cf. Statutu Istoric

Limită de proprietate mobilă clădită în LMI cf. Statutu Istoric

Zona de protecție imobil clădit în LMI cf. Statutu Istoric

PATRIMONIUL CONSTRUIT - MONUMENTE ISTORICE
conform Listei Monumentelor Istorice 2015

Nr. crt.	Cod LMI	Denumire	Localitate	Adresă	Datare
1.	356	PH-II-m-B-16318	Casă	Oraș Azuga, Str. Independenței 22	1890
2.	357	PH-II-m-B-16319	Casa cu prăvălie, azi casa parohială	Oraș Azuga, Str. Independenței 27	fine. sec. XX

CĂI DE COMUNICAȚIE RUTIERĂ

Reglementări urbanistice

Drumuri noi propuse

Drumuri existente

OBIECTIVE EXISTENTE ÎN ZONA DE STUDIU

Clădire culturală

Liceul Teoretic Azuga

SC Sinter Reref SA - Azuga

VERIFICATOR

NUME

SEMNATURA

CEMINTA

EXPERT

NUME

SEMNATURA

CEMINTA

PROIECTANT

NUME

SEMNATURA

CEMINTA

REZUMAT

NUME

SEMNATURA

CEMINTA

REZUMAT

NUME

SEMNATURA

CEMINTA