



SECTIUNE ORIZONTALA POD
Scara 1:50

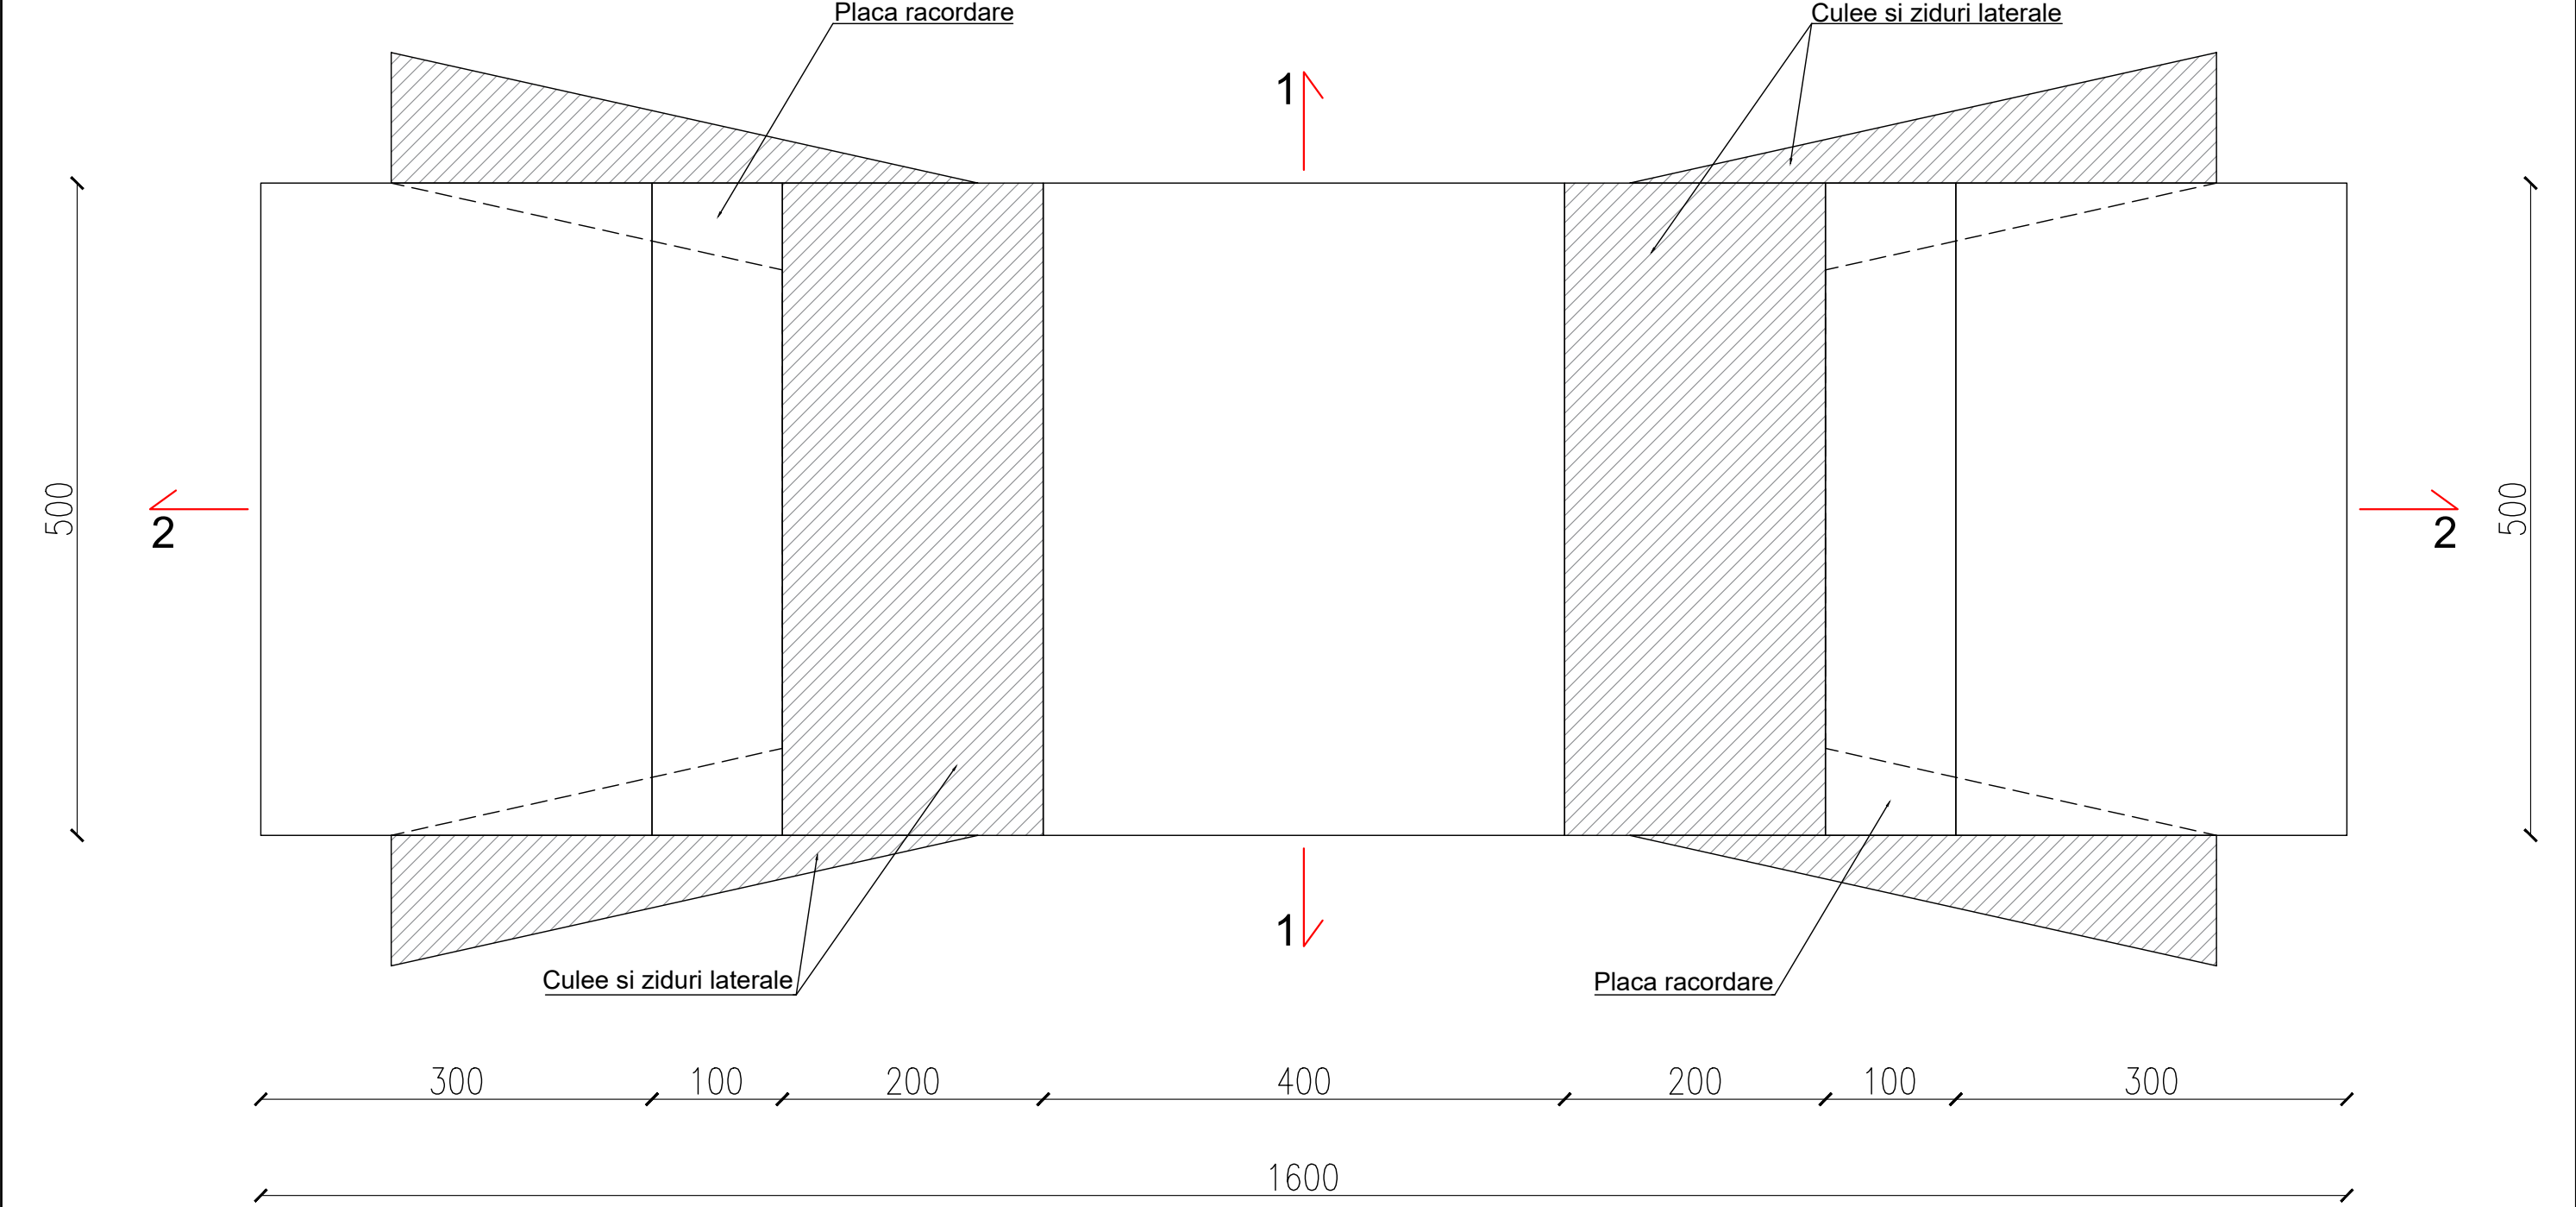


SPECIFICATIE	NUME	SEMNATURA	CERINTA	REFERAT/EXPERTIZA NR./DATA	
VERIFICATOR					
EXPERT					
S.C. RONVIC CONSTRUCT S.R.L. Rm. VALCEA				BENEFICIAR: ORAS BABENI Oras Babeni, Jud. Valcea	PROIECT NR. 1056/2019
SPECIFICATIE	NUME	SEMNATURA	SCARA 1:50	TITLU PROIECT: REABILITARE POD PESTE CANALUL BRAIA PE STRADA BONCIU Str. Bonciu, Oras Babeni, Jud. Valcea	FAZA PR. D.T.A.C. + P.T. + C.S.
SEF PROIECT	Ing. CRACIUN ION			TITLU PLANSE: SECTIUNE ORIZONTALA POD	PLANSA NR. R.01
PROIECTANT	Ing. MUTU STELIAN		DATA 11.2021		
DESENAT	Ing. CRACIUN ION				

SECTIUNE LONGITUDINALA 2 - 2 POD
Scara 1:50

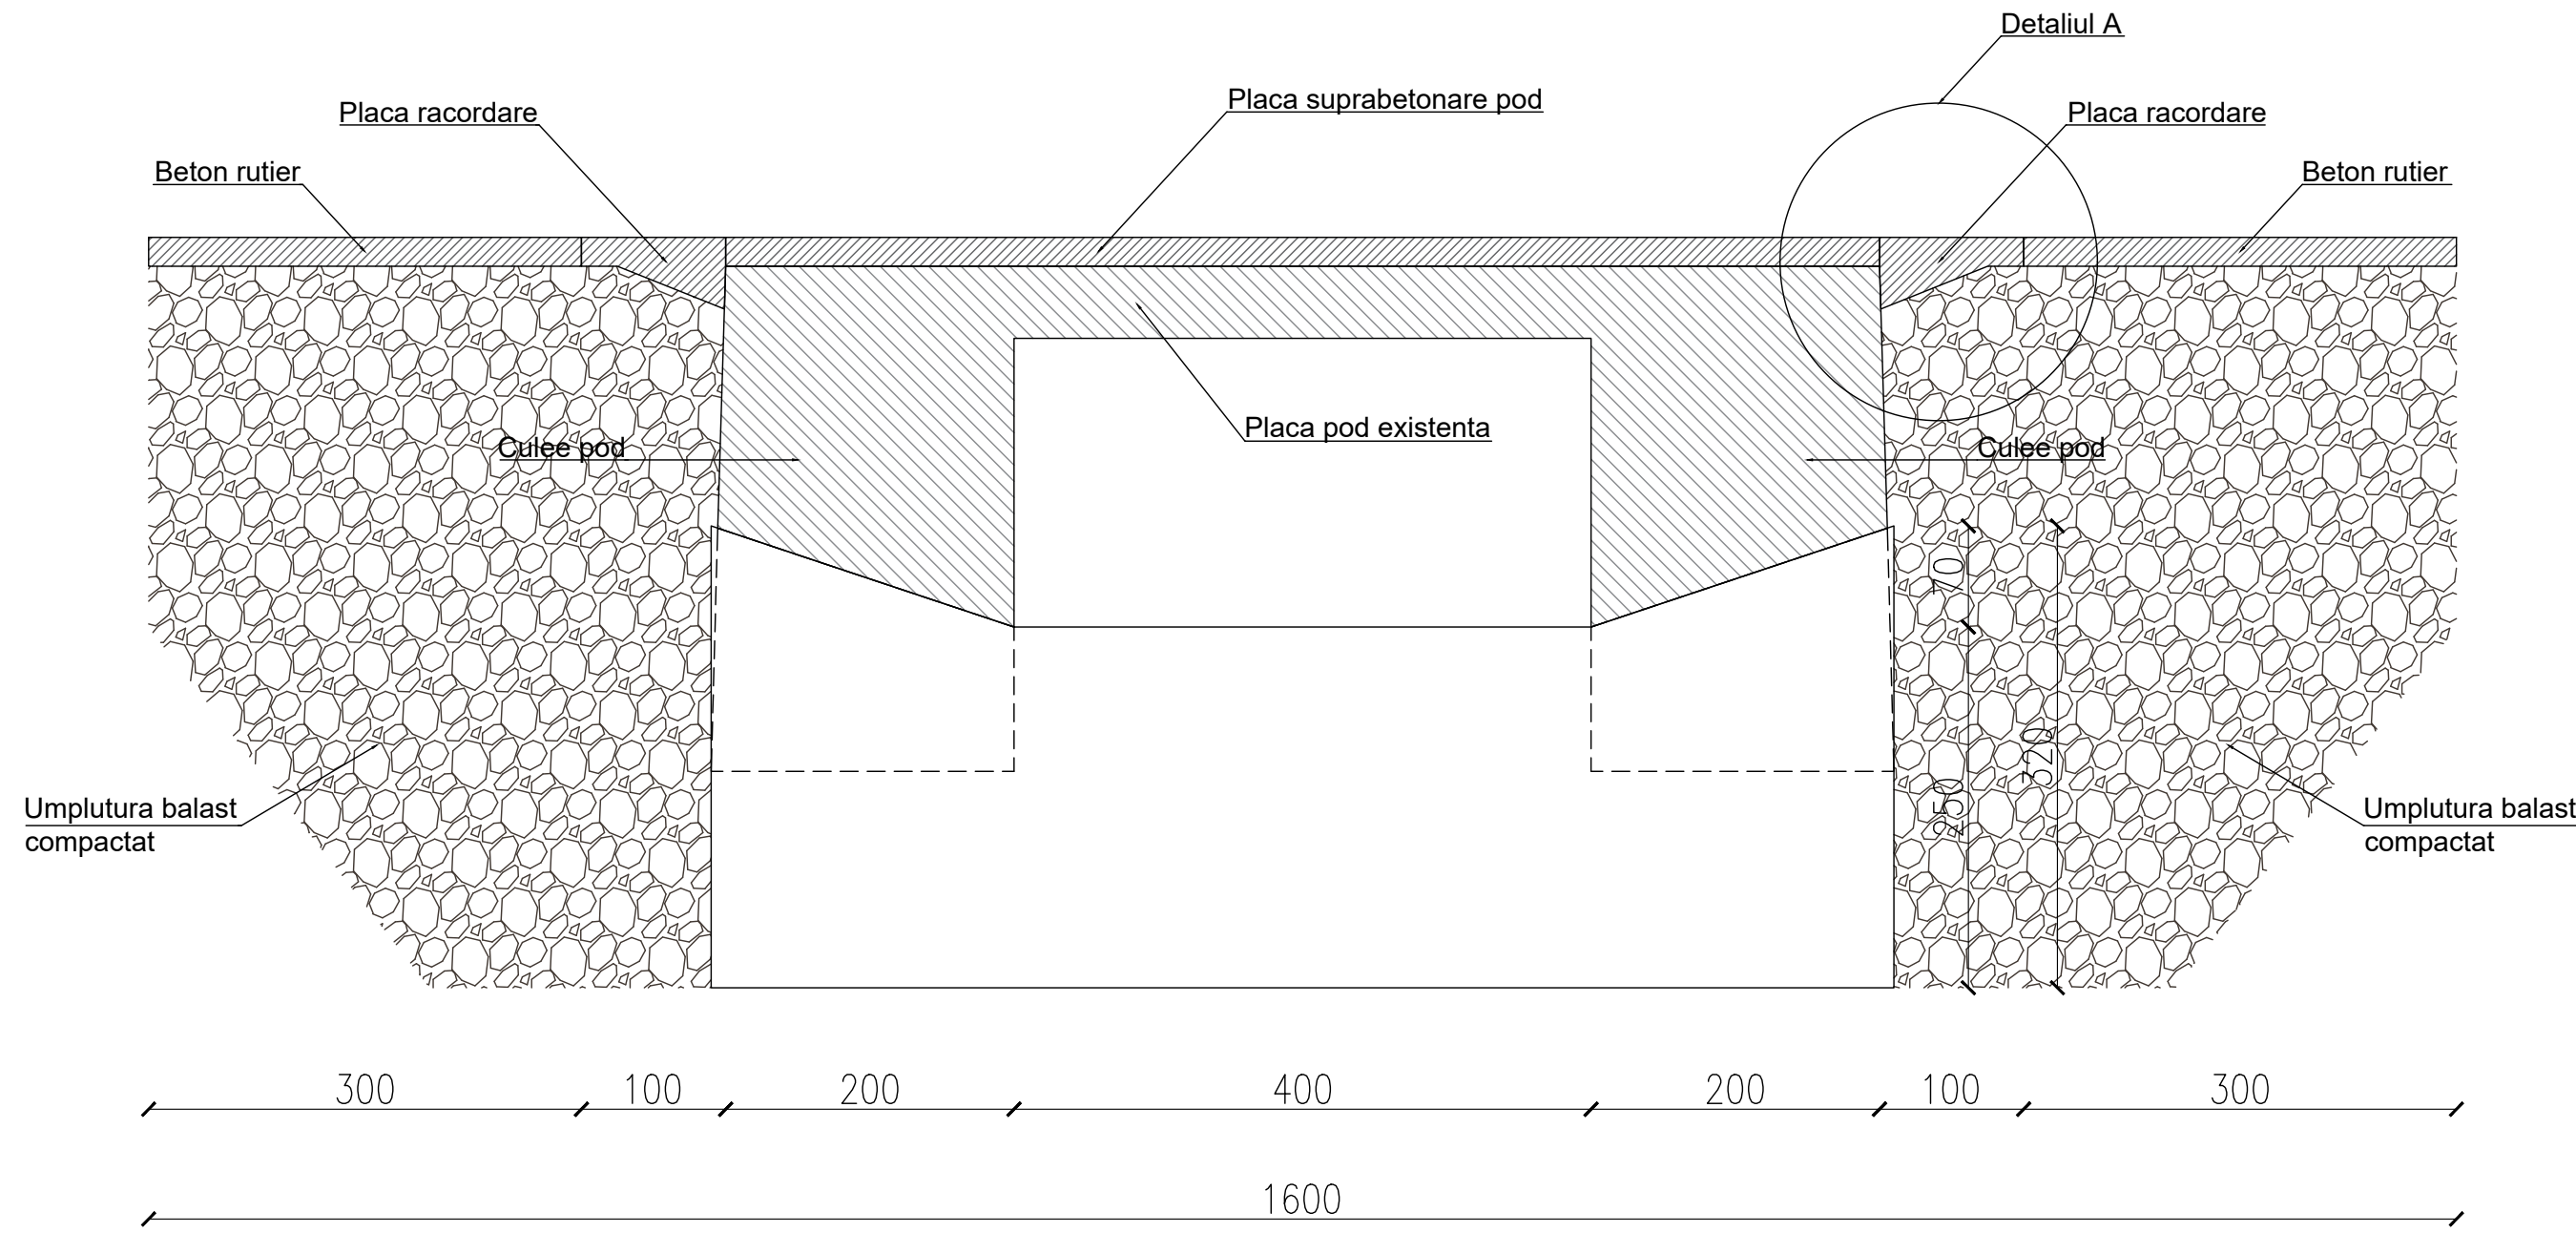


SPECIFICATIE	NUME	SEMNATURA	CERINTA	REFERAT/EXPERTIZA NR./DATA	
VERIFICATOR					
EXPERT					
S.C. RONVIC CONSTRUCT S.R.L. Rm. VALCEA				BENEFICIAR: ORAS BABENI Oras Babeni, Jud. Valcea	PROIECT NR. 1056/2019
SPECIFICATIE	NUME	SEMNATURA	SCARA 1:50	TITLU PROIECT: REABILITARE POD PESTE CANALUL BRAIA PE STRADA BONCIU Str. Bonciu, Oras Babeni, Jud. Valcea	FAZA PR. D.T.A.C. + P.T. + C.S.
SEF PROIECT	Ing. CRACIUN ION				
PROIECTANT	Ing. MUTU STELIAN		DATA 11.2021	TITLU PLANSE: SECTIUNE LONGITUDINALA 2 - 2 POD	PLANSA NR. R.02
DESENAT	Ing. CRACIUN ION				

SECTIUNE TRANSVERSALA 2 - 2 POD
Scara 1:50

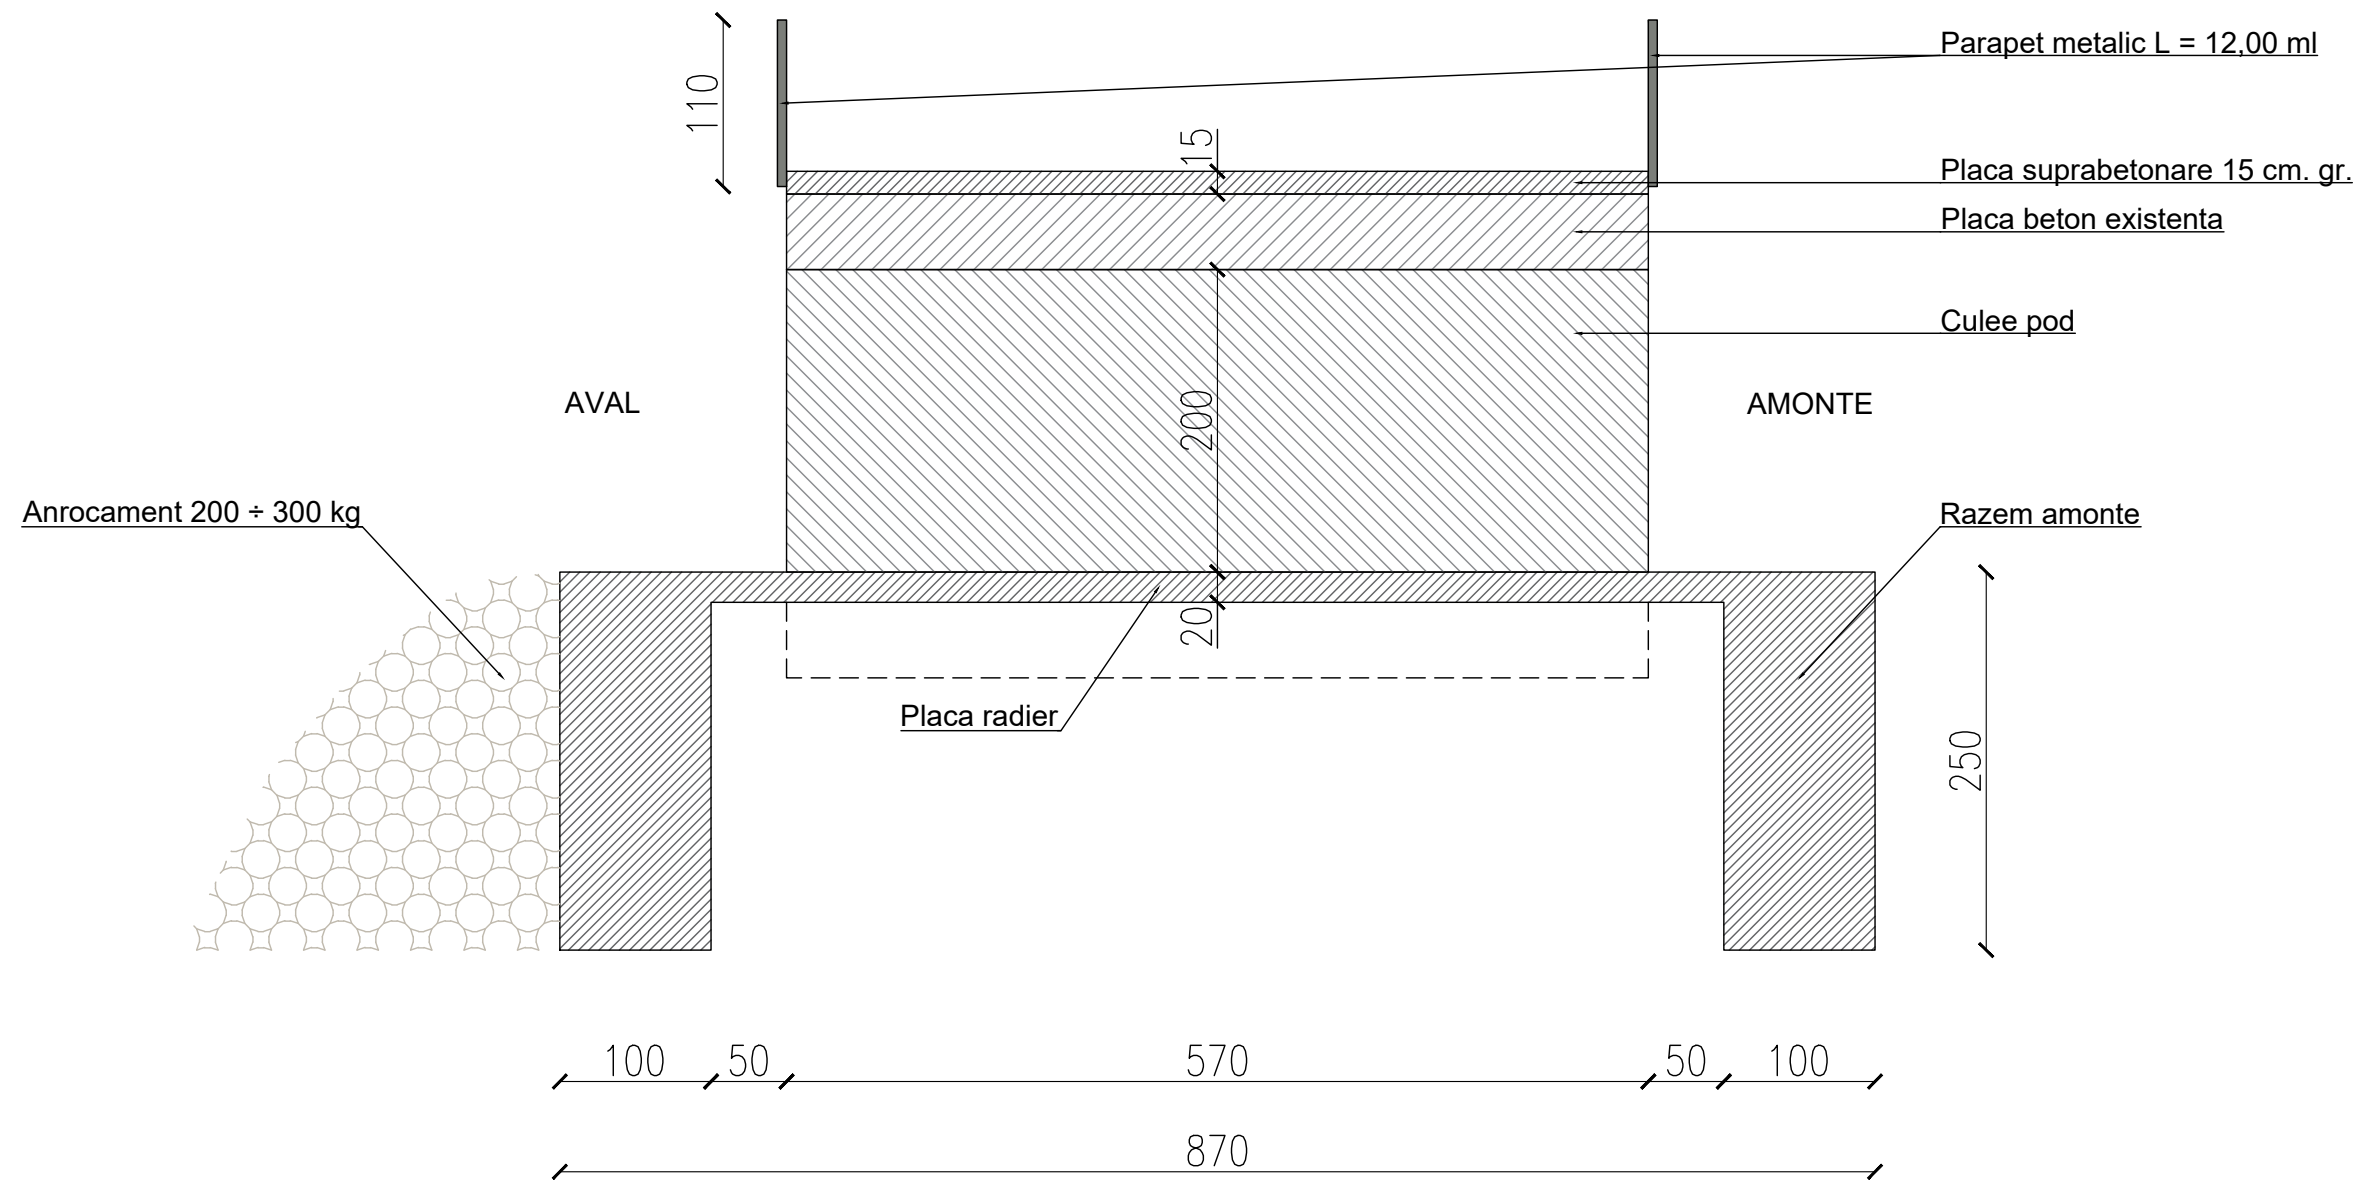


SPECIFICATIE	NUME	SEMNATURA	CERINTA	REFERAT/EXPERTIZA NR./DATA	
VERIFICATOR					
EXPERT					
S.C. RONVIC CONSTRUCT S.R.L. Rm. VALCEA				BENEFICIAR: ORAS BABENI Oras Babeni, Jud. Valcea	PROIECT NR. 1056/2019
SPECIFICATIE	NUME	SEMNATURA	SCARA 1:50	TITLU PROIECT: REABILITARE POD PESTE CANALUL BRAIA PE STRADA BONCIU Str. Bonciu, Oras Babeni, Jud. Valcea	FAZA PR. D.T.A.C. + P.T. + C.S.
SEF PROIECT	Ing. CRACIUN ION				
PROIECTANT	Ing. MUTU STELIAN		DATA 11.2021	TITLU PLANSE: SECTIUNE TRANSVERSALA 1 - 1 POD	PLANSA NR. R.03
DESENAT	Ing. CRACIUN ION				

PLACA RACORDARE POD LA STRUCTURA RUTIERA
Scara 1:50

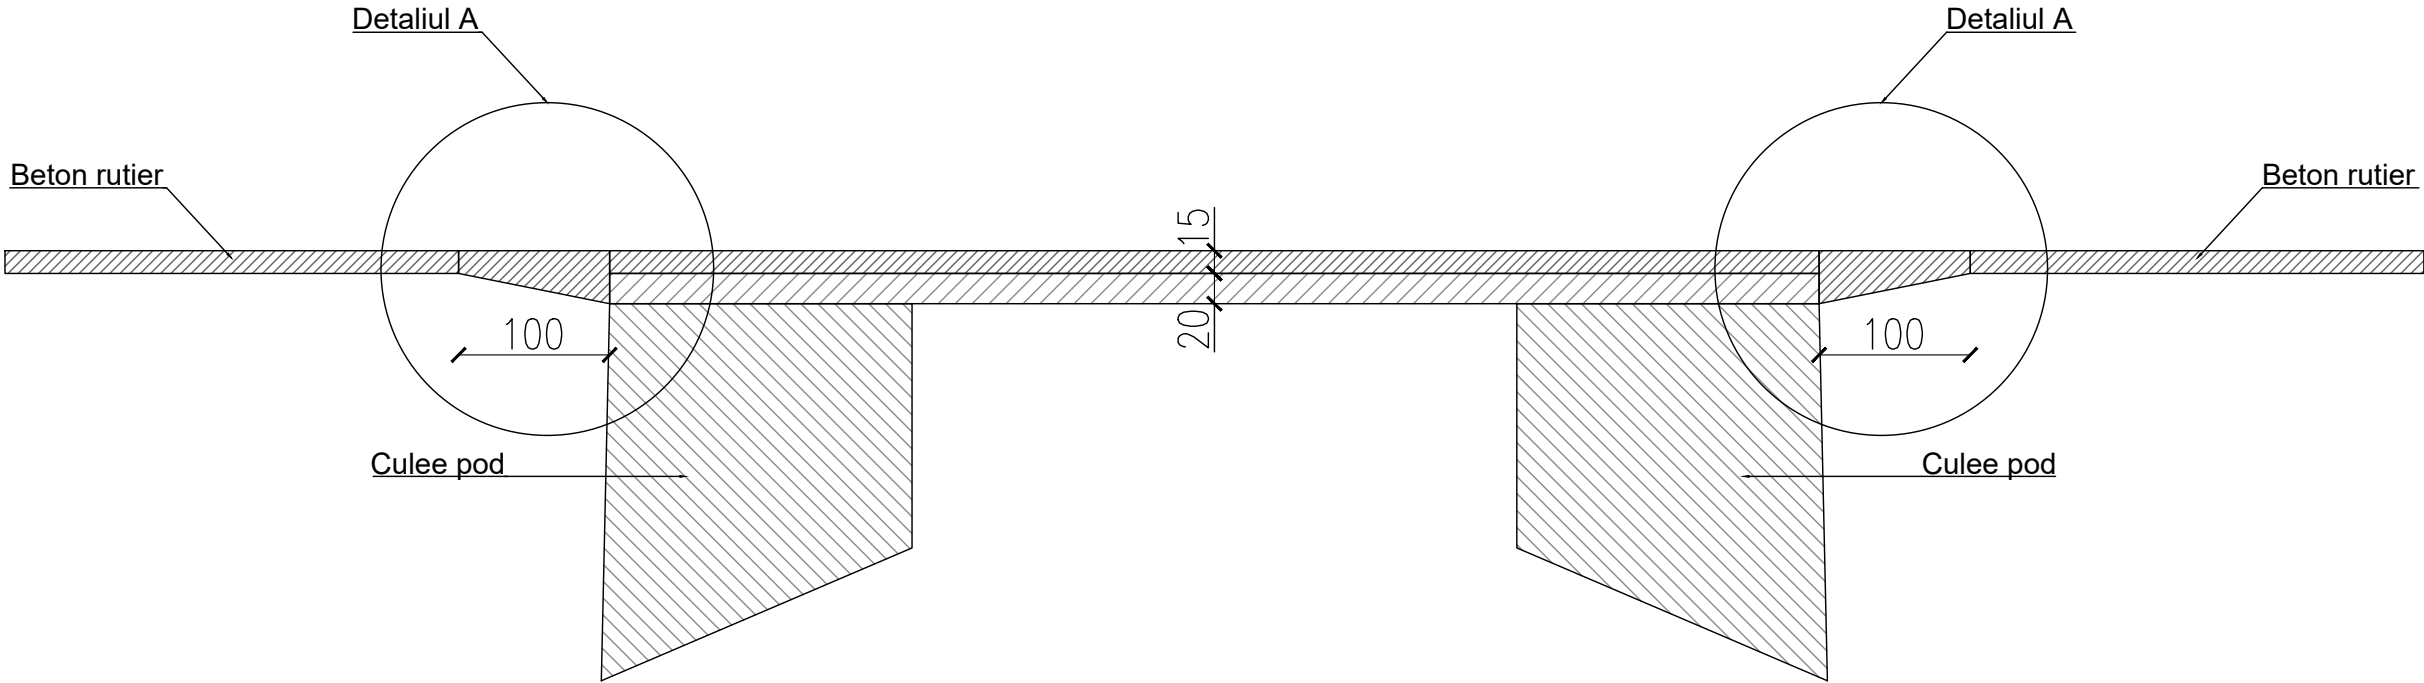


ARMARE - DETALIUL A
Scara 1:25


① PC52 5Ø10/m L = 3,15m

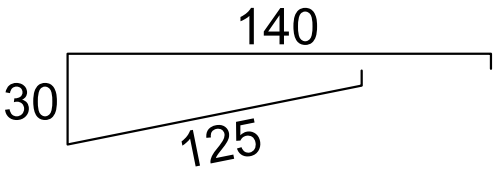

② PC52 5Ø10/m L = 5,80m

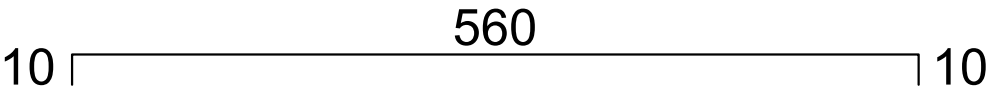

① PC52 5Ø10/m

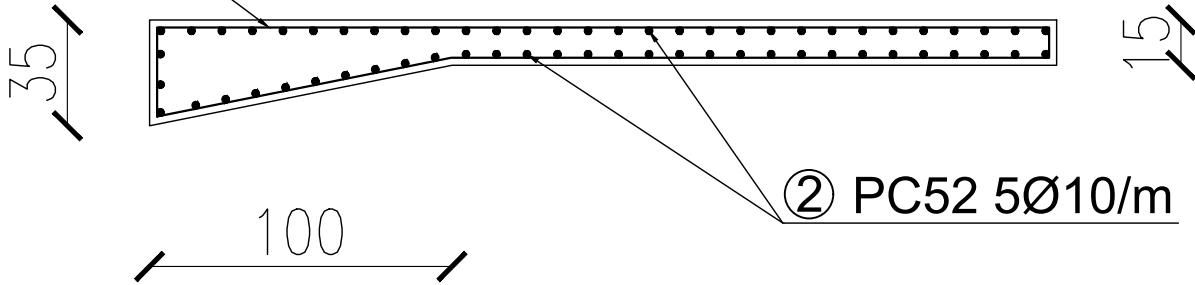


② PC52 5Ø10/m


SPECIFICATIE	NUME	SEMNATURA	CERINTA	REFERAT/EXPERTIZA NR./DATA	
VERIFICATOR					
EXPERT					
 S.C. RONVIC CONSTRUCT S.R.L. Rm. VALCEA				BENEFICIAR: ORAS BABENI Oras Babeni, Jud. Valcea	PROIECT NR. 1056/2019
SPECIFICATIE	NUME	SEMNATURA	SCARA 1:50 1:25	TITLU PROIECT: REABILITARE POD PESTE CANALUL BRAIA PE STRADA BONCIU Str. Bonciu, Oras Babeni, Jud. Valcea	FAZA PR. D.T.A.C. + P.T. + C.S.
SEF PROIECT	Ing. CRACIUN ION			TITLU PLANSE: PLACA RACORDARE POD LA STRUCTURA RUTIERA; ARMARE - DETALIU A	PLANSA NR. R.04
PROIECTANT	Ing. MUTU STELIAN		DATA 11.2021		
DESENAT	Ing. CRACIUN ION				

ARMARE PINTEN SI RADIER POD


Scara 1:50

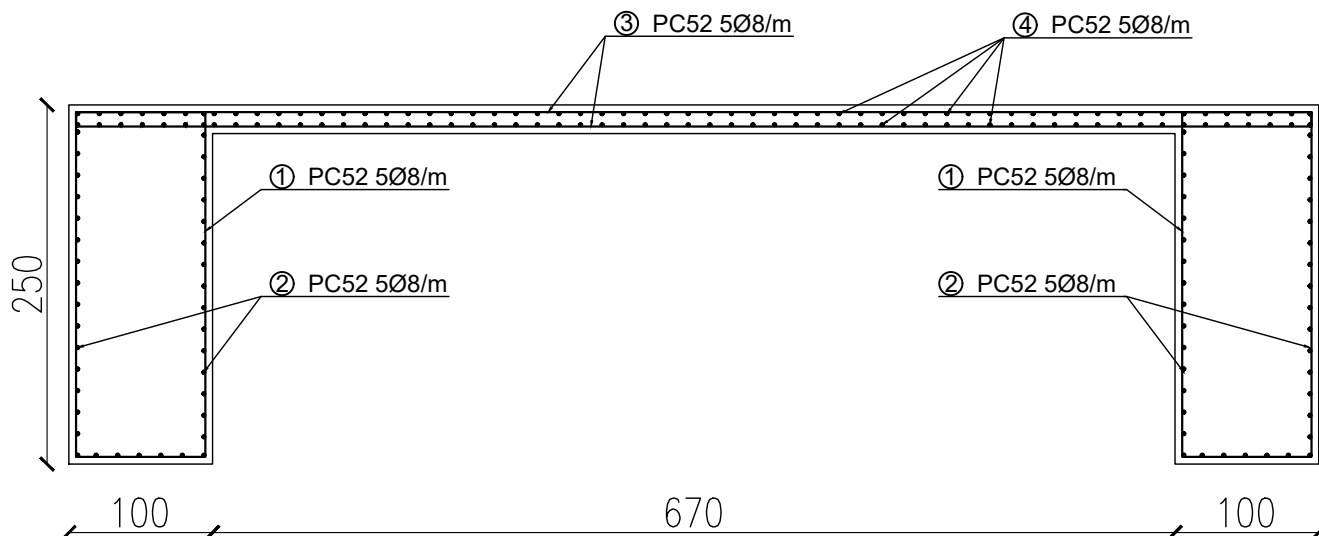


① PC52 5Ø8/m L = 5,90m

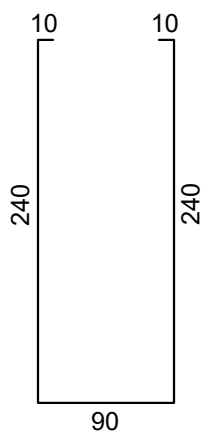


② PC52 5Ø8/m L = 5,90m

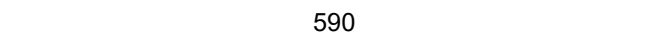

③ PC52 5Ø8/m L = 9,10m

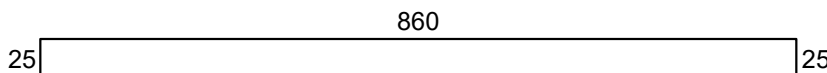



④ PC52 5Ø8/m L = 4,10m

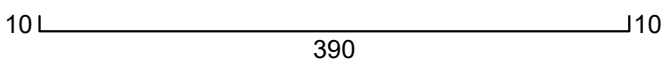

SPECIFICATIE	NUME	SEMNATURA	CERINTA	REFERAT/EXPERTIZA NR./DATA	
VERIFICATOR					
EXPERT					
 S.C. RONVIC CONSTRUCT S.R.L. Rm. VALCEA				BENEFICIAR: ORAS BABENI Oras Babeni, Jud. Valcea	PROIECT NR. 1056/2019
SPECIFICATIE	NUME	SEMNATURA	SCARA 1:50	TITLU PROIECT:	FAZA PR.
SEF PROIECT	Ing. CRACIUN ION			REABILITARE POD PESTE CANALUL BRAIA PE STRADA BONCIU Str. Bonciu, Oras Babeni, Jud. Valcea	D.T.A.C. + P.T. + C.S.
PROIECTANT	Ing. MUTU STELIAN		DATA 11.2021	TITLU PLANSE:	PLANSA NR.
DESENAT	Ing. CRACIUN ION			ARMARE PINTEN SI RADIER POD	R.05

ARMARE PLACA SUPRABETONARE POD

Scara 1:50

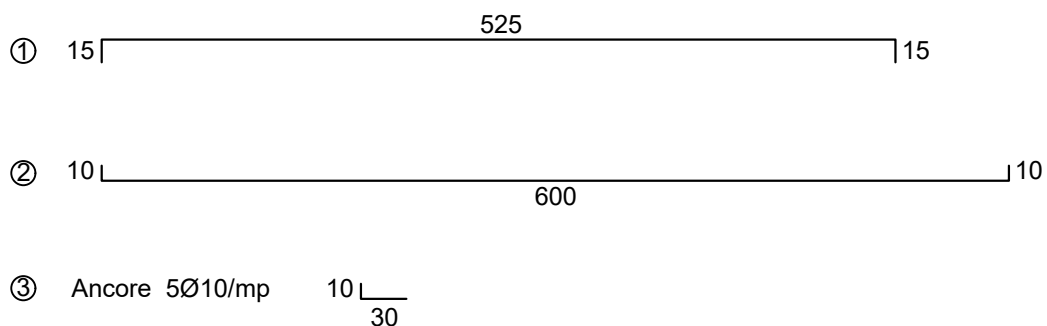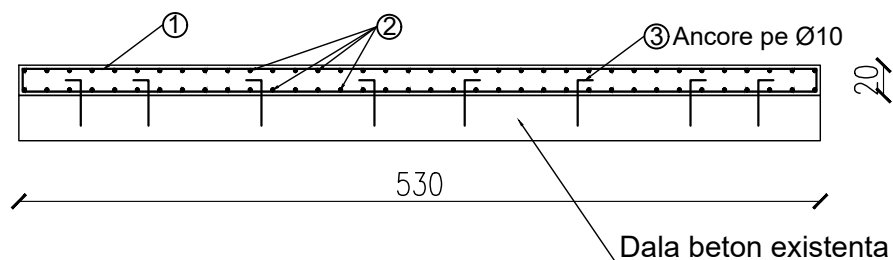


NOTA:

Extras armare placa suprabetonare pod
Plasa tip buzau Ø8 10/10 = 49 buc. x 40 kg/buc. = 1960 kg


SPECIFICATIE	NUME	SEM NATURA	CERINTA	REFERAT/EXPERTIZA NR./DATA	
VERIFICATOR					
EXPERT					
 S.C. RONVIC CONSTRUCT S.R.L. Rm. VALCEA				BENEFICIAR: ORAS BABENI Oras Babeni, Jud. Valcea	PROIECT NR. 1056/2019
SPECIFICATIE	NUME	SEM NATURA	SCARA 1:50	TITLU PROIECT:	FAZA PR.
SEF PROIECT	Ing. CRACIUN ION			REABILITARE POD PESTE CANALUL BRAIA PE STRADA BONCIU Str. Bonciu, Oras Babeni, Jud. Valcea	D.T.A.C. + P.T. + C.S.
PROIECTANT	Ing. MUTU STELIAN		DATA 11.2021	TITLU PLANSE:	PLANSA NR.
DESENAT	Ing. CRACIUN ION			ARMARE PLACA SUPRABETONARE POD	R.06

ARMARE PINTEN AMONTE - AVAL

Scara 1:50

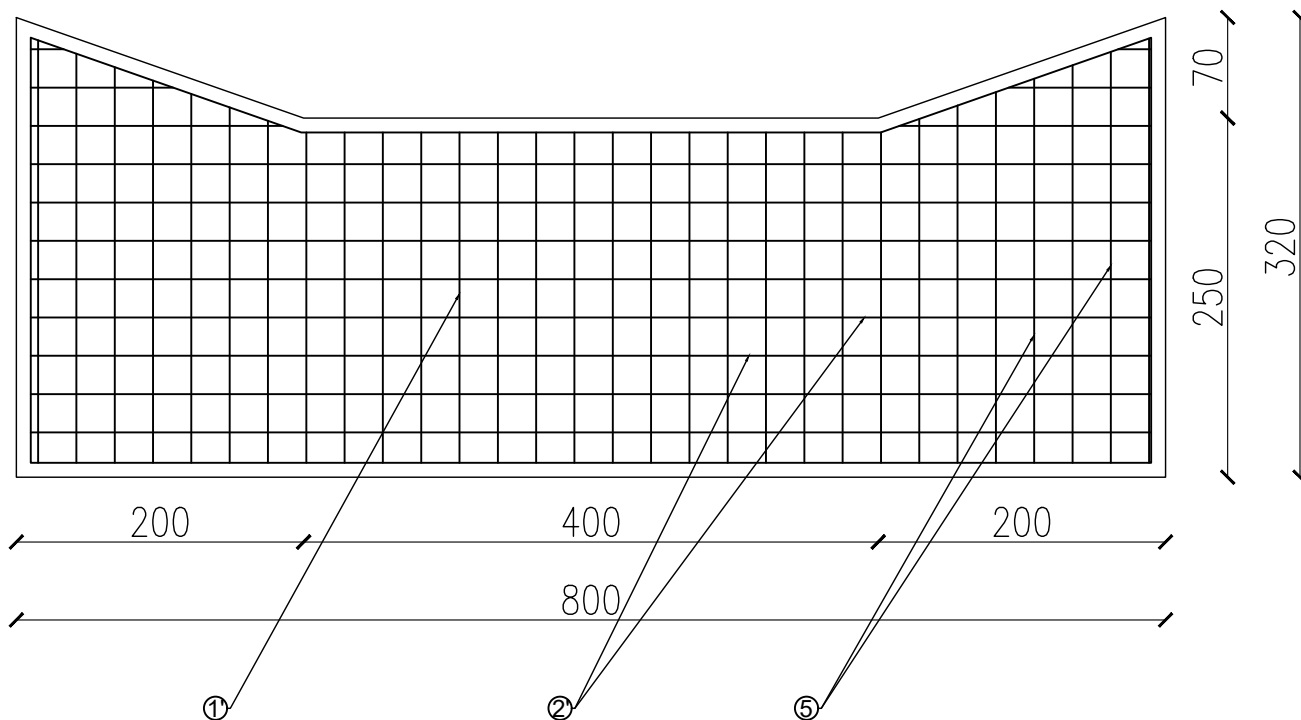


⑤ PC52 5Ø8/m Variabil de la 5,90m ÷ 7,30m

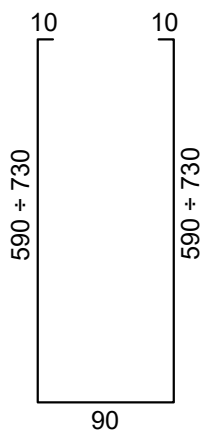


Nr.	Mc.	Ø	Nr. bucati	L / Bucata	L Totala (m)	Greutate Ø	G. totala
1	1	10	30	3,15	95	0,616	59
2	2	10	14	5,80	82	0,616	51
3	1'	10	60	5,90	354	0,616	220
4	2'	10	70	5,90	113	0,616	260
5	3	10	40	9,10	364	0,616	225
6	4	10	100	4,10	410	0,616	255
TOTAL							1070 kg

SPECIFICATIE	NUME	SEMNAURA	CERINTA	REFERAT/EXPERTIZA NR./DATA	
VERIFICATOR					
EXPERT					
 S.C. RONVIC CONSTRUCT S.R.L. Rm. VALCEA				BENEFICIAR: ORAS BABENI Oras Babeni, Jud. Valcea	PROIECT NR. 1056/2019
SPECIFICATIE	NUME	SEMNAURA	SCARA 1:50	TITLU PROIECT:	FAZA PR.
SEF PROIECT	Ing. CRACIUN ION			REABILITARE POD PESTE CANALUL BRAIA PE STRADA BONCIU Str. Bonciu, Oras Babeni, Jud. Valcea	D.T.A.C. + P.T. + C.S.
PROIECTANT	Ing. MUTU STELIAN		DATA 11.2021	TITLU PLANSE:	PLANSA NR.
DESENAT	Ing. CRACIUN ION			ARMARE PINTEN AMONTE - AVAL	R.07

DETALIU PARAPET METALIC POD
Scara 1:50

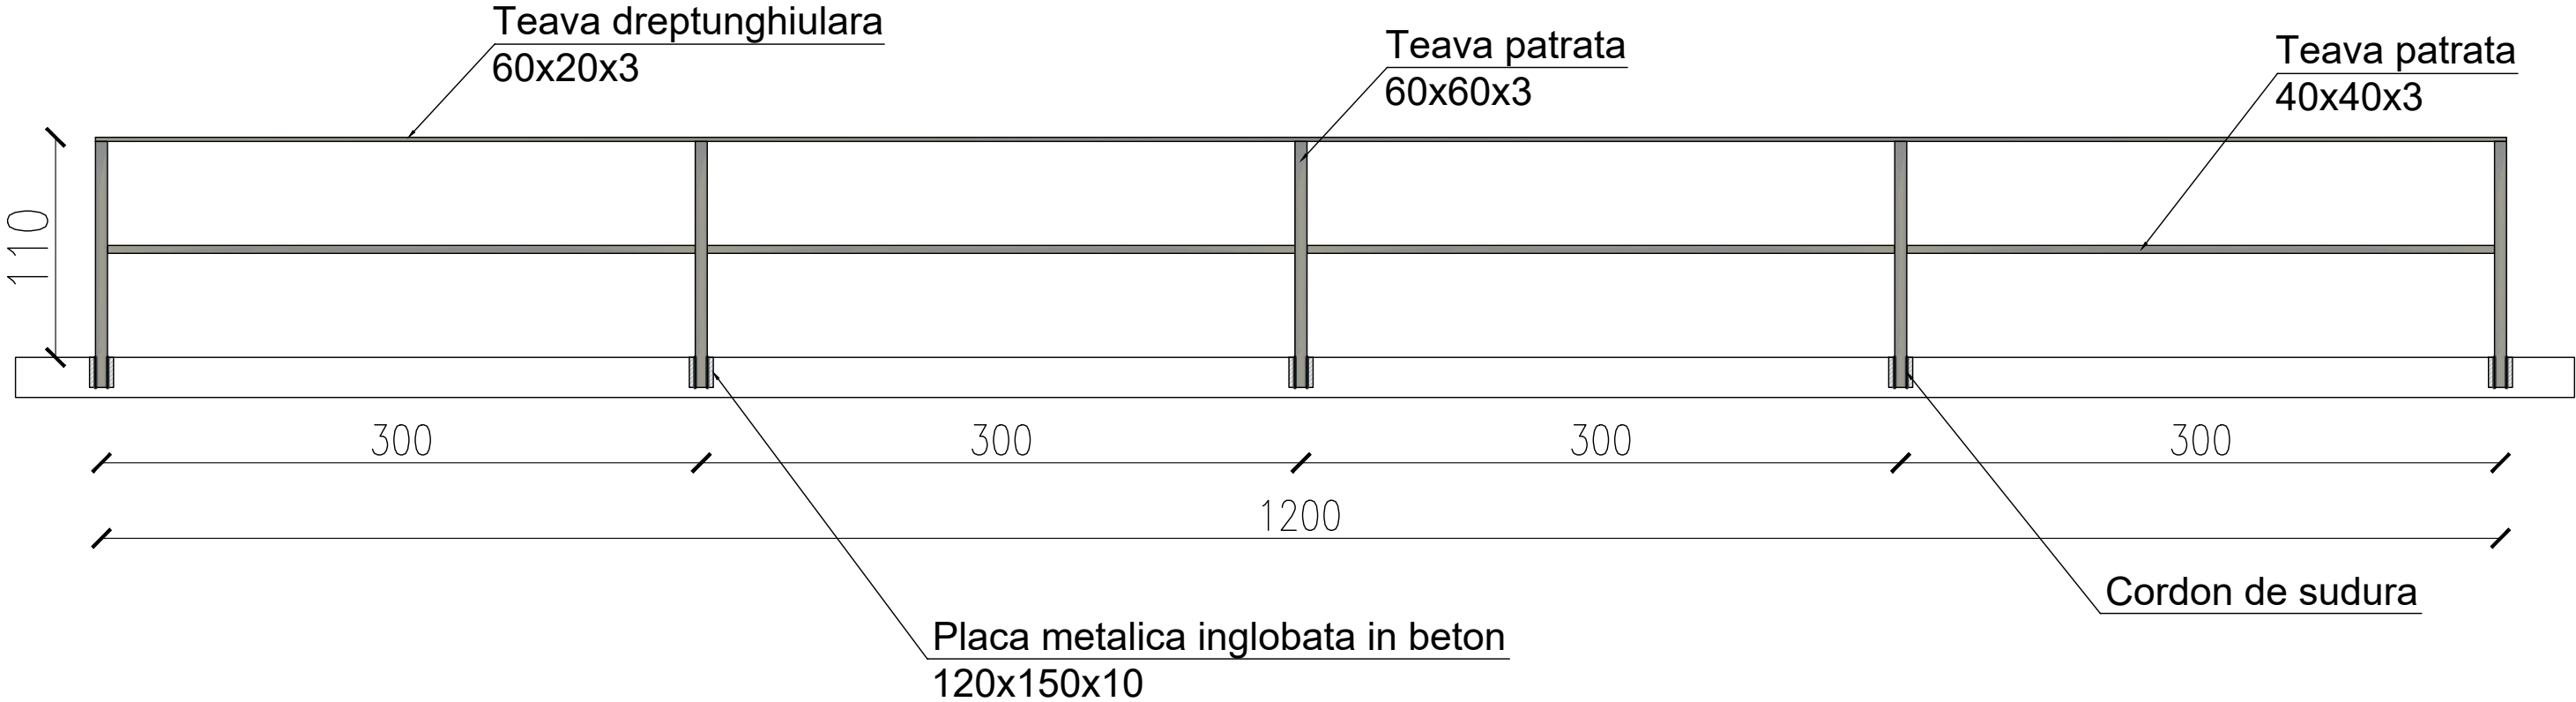

DETALIU PLACUTE INGLOBATE IN BETON
Scara 1:5

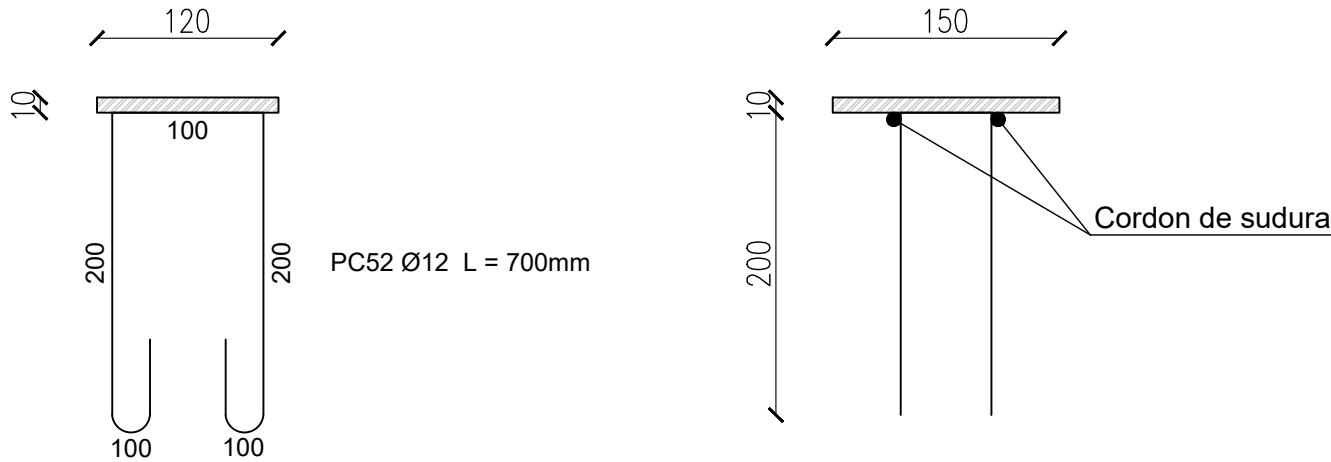


NOTA:

Greutate parapet metalic
Profil 60x60x3 = 12,50ml x 5,19 = 65kg
Profil 60x20x3 = 24,00ml x 3,20 = 78kg
Profil 40x40x3 = 24,00ml x 3,45 = 83kg
TOTAL = 226kg
Placute 120x150x10 = 30kg x 8,53 = 256kg

SPECIFICATIE	NUME	SEMNATURA	CERINTA	REFERAT/EXPERTIZA NR./DATA	
VERIFICATOR					
EXPERT					
 S.C. RONVIC CONSTRUCT S.R.L. Rm. VALCEA				BENEFICIAR: ORAS BABENI Oras Babeni, Jud. Valcea	PROIECT NR. 1056/2019
SPECIFICATIE	NUME	SEMNATURA	SCARA 1:50 1:5	TITLU PROIECT:	FAZA PR.
SEF PROIECT	Ing. CRACIUN ION			REABILITARE POD PESTE CANALUL BRAIA PE STRADA BONCIU Str. Bonciu, Oras Babeni, Jud. Valcea	D.T.A.C. + P.T. + C.S.
PROIECTANT	Ing. MUTU STELIAN		DATA 11.2021	TITLU PLANSE:	PLANSA NR.
DESENAT	Ing. CRACIUN ION			DETALIU PARAPET METALIC POD	R.08

PROFIL TRANSVERSAL TIP SUPRASTRUCTURA DRUM Scara 1:50

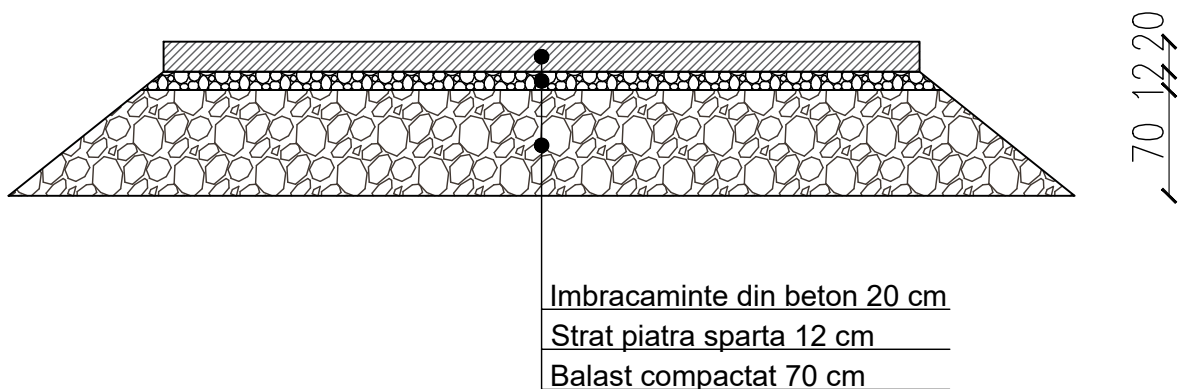

SPECIFICATIE	NUME	SEMNAURA	CERINTA	REFERAT/EXPERTIZA NR./DATA	
VERIFICATOR					
EXPERT					
 S.C. RONVIC CONSTRUCT S.R.L. Rm. VALCEA				BENEFICIAR: ORAS BABENI Oras Babeni, Jud. Valcea	PROIECT NR. 1056/2019
SPECIFICATIE	NUME	SEMNAURA	SCARA 1:50	TITLU PROIECT: REABILITARE POD PESTE CANALUL BRAIA PE STRADA BONCIU Str. Bonciu, Oras Babeni, Jud. Valcea	FAZA PR. D.T.A.C. + P.T. + C.S.
SEF PROIECT	Ing. CRACIUN ION				
PROIECTANT	Ing. MUTU STELIAN		DATA 11.2021	TITLU PLANSE: PROFIL TRANSVERSAL TIP SUPRASTRUCTURA DRUM	PLANSA NR. R.09
DESENAT	Ing. CRACIUN ION				