



România
Județul Bacău
Consiliul Local al Municipiului Bacău

HOTĂRÂRE

privind completarea Anexei nr. 1 la Hotărârea Consiliului Local al Municipiului Bacău nr. 430/ 2009 la secțiunea „Alte terenuri”

CONSILIUL LOCAL AL MUNICIPIULUI BACAU

Având în vedere :

- Prevederile art. 4 din Legea nr. 213/ 1998, privind proprietatea publică și regimul juridic al acesteia, cu modificările ulterioare;
- Prevederile art. 47 și art. 117 lit. „a” din Legea nr. 215/ 2001 privind administrația publică locală republicată, ulterior modificată și completată;
- Referatul nr. 78592/ 25.11.2011 al Serviciului Administrarea și Inventarierea Patrimoniului, Fond Locativ și Îndrumare Asociații de Proprietari;
- Hotărârea Consiliului Local al Municipiului Bacău nr. 430/ 23.12.2009 privind modificarea și completarea H.C.L. nr. 199/ 2003 prin care s-a însușit inventarul bunurilor care alcătuiesc domeniul privat al municipiului Bacău, completată;
- Expunerea de motive a Primarului Municipiului Bacău;

În baza dispozițiilor art. 36 alin. (2) lit. “c” și art.45(3) din Legea nr. 215/ 2001 a administrației publice locale republicată și ulterior modificată și completată:

HOTĂRĂȘTE:

ART. 1. – Se aprobă completarea Anexei nr. 1 la Hotărârea Consiliului Local al Municipiului Bacău nr. 430/ 2009 la secțiunea „Alte terenuri”, în sensul înscrierii a două terenuri, după cum urmează:

1) Teren în suprafață de 578 mp, situat în intravilanul municipiului Bacău, str. Oituz nr. 42, delimitat conform Planului de situație, Anexa nr.1, parte integrantă din prezenta hotărâre;

2) Teren în suprafață de 7 mp, situat în municipiul Bacău în spatele blocului nr. 76 din Calea Republicii, delimitat conform Planului de situație, Anexa nr.2, parte integrantă din prezenta hotărâre.

ART. 2 – Celelalte prevederi ale Hotărârii Consiliului Local al Municipiului Bacău nr. 430/ 23.12.2009 sunt și rămân în vigoare.

ART. 3 – Hotărârea va fi comunicată Serviciului Administrarea și Inventarierea Patrimoniului, Fond Locativ și Îndrumare Asociații de Proprietari și Direcției Economice.


PREȘEDINTE DE ȘEDINȚĂ
AXINTE GABRIEL - GEORGE

CONTRASEMNEAZĂ,
SECRETARUL MUNICIPIULUI BACĂU
NICOLAE-OVIDIU POPOVICI

NR. 395

DIN 14.12.2011

N.O.P., file D/ R.T./Ex.1/Ds.I-A-4

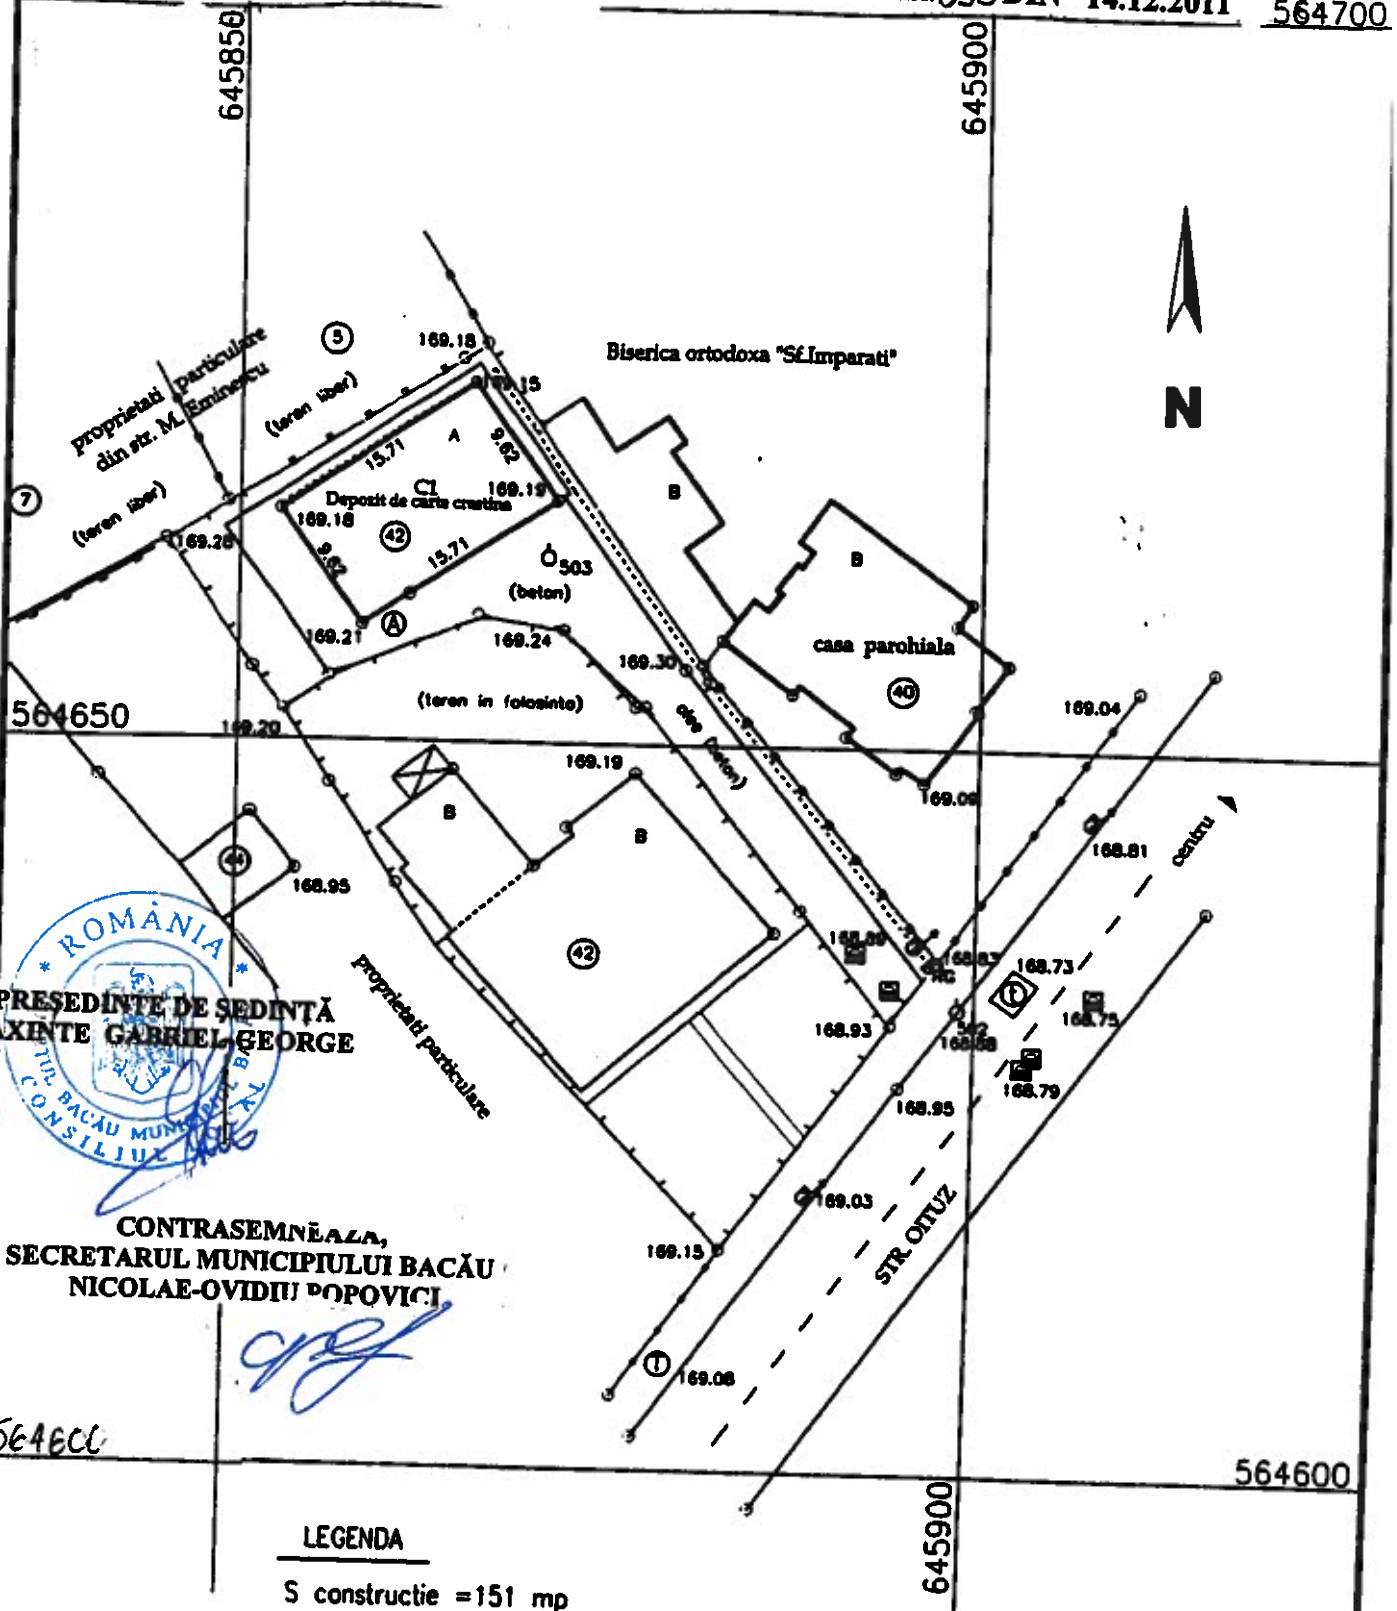

ROMANIA
PRESEDINTE DE SEDINTA
AXINTE GABRIEL GEORGE
CONSILIUL LOCAL BACAU

CONTRASEMNAREA,
SECRETARUL MUNICIPIULUI BACAU
NICOLAE-OVIDIU POPOVICI

LEGENDA

S constructie = 151 mp
— S teren aferent = 578 mp

SISTEM DE PROIECTIE STEREO '70
PLAN DE REFERINTA Z- M. NEAGRA

P.F.A.
TOMULESCU LUCIAN

Aut. seria RO - BC - F, nr. 0064

DENUMIRE PROIECT : DOCUMENTATIE TOPOGRAFICA PENTRU
OBTINERE TEREN CONF. LEGII 239 / 2007

AMPLASAMENT: str. Otuz nr.42 Bacau, jud. Bacau

BENEFICIAR: Biserica Crestina Baptista "Beta" Bacau

	Numele si prenumele	Semnatura	Scara
Masurat	Tomulescu L.	<i>[Signature]</i>	1:500
Desenat	Tomulescu L.	<i>[Signature]</i>	Data
Verificat	Tomulescu L.	<i>[Signature]</i>	12.2010

PLAN DE SITUATIE
DEPOZIT DE CARTE

FORMAT STAS: A4

Faza
st.topo
Plansa
I

Str. Aeroportului

Legendă



Suprafață de teren propusă
pentru concesionare $S = 7\text{mp}$

CALEA REPUBLICII



Parcela (Suprafata_propusa)

Nr. Pct.	Coordonate pct.de contur		Lungimi laturi D(I,i+1)
	X [m]	Y [m]	
1	561005.031	647281.455	2.00
2	561005.533	647283.391	3.50
3	561002.145	647284.270	2.00
4	561001.643	647282.334	3.50

$S(\text{Suprafata_propusa}) = 7\text{mp}$ $P = 1.00\text{m}$

PREȘEDINTE DE ȘEDINȚĂ
AXINTE GABRIEL GEORGE

CONTRASEMNEAZĂ,
SECRETARUL MUNICIPIULUI BACĂU -
NICOLAE-OVIDIU POPOVICI

Spatiu colectare deseuri
Magazin Billa 3 Bacău

TEREN DOMENIU PUBLIC

Nota : Coordonatele X, Y - STEREO 70
Cota Z - referinta Marea Neagra

CERTIFICAT
DE
AUTORIZARE
Seria RO-BC-F
Nr. 0008
STAMATE
COSTICA

S.C. TOPO INSTANT S.R.L.

Bacău, str. Mihai Viteaz, nr. 2, et. 3, cam. 14
Nr. Reg. Comerțului: J 04/1551/1996
CUI: RO 7984540
Tel/Fax: 0234/515046, Mobil: 0745/148068

Proiect nr. 30

Faza: Doc

Plansa nr. A1

CONCESIONARE TEREN IN VEDEREA CONSTRUIRII
AGREGATE FRIG - SPATIU COMERCIAL MAGAZIN BILLA
Amplasament: Mun. Bacău, str. Calea Republicii,
nr. 76

Beneficiar: SC SERVTEHCON SRL BACAU

Titlu plansa:

PLAN DE SITUATIE

	Numele	Semnatura	Scara
Ridicat topo	Comâră C.		1:500
Desenat	Comâră C.		Data
Verificat	Stamate C.		Octombrie 2011



MINISTERUL ADMINISTRATIEI INTERIORE
CERTIFICAT
DE
AUTORIZARE
Seria B Nr. 511
Clasa
III
S.C. TOPO INSTANT S.R.L.