



*România*  
*Județul Bacău*  
*Consiliul Local al Municipiului Bacău*

**HOTĂRÂRE**

**privind darea în folosință gratuită, pe durata existenței construcțiilor, a capelei și a terenului aferent în suprafață de 168 mp, situat în Bacău, str. Liniștii, către Parohia Ortodoxă „Sfântul Dumitru – Gherăiești” din Bacău și  
modificarea HCL nr. 13/ 2002**

**CONSILIUL LOCAL AL MUNICIPIULUI BACAU**

Având în vedere :

- Prevederile art. 47, art. 117 lit. „a” și ale art. 124 din Legea nr. 215/ 2001 privind administrația publică locală republicată și actualizată;
- Referatul nr. 78226/ 26.04.2012 al Serviciului Administrarea și Inventarierea Patrimoniului, Fond Locativ și Îndrumare Asociații de Proprietari;
- Adresele nr. 6/ 23.02.2012 și nr. 10/ 10.04.2012 înaintate de Parohia Ortodoxă „Sfântul Dumitru - Gherăiești” Bacău și înregistrate la Primăria Municipiului Bacău cu nr. 21102/ 27.02.2012 și nr. 25637/ 10.04.2012;
- Hotărârea Consiliului Local al Municipiului Bacău nr. 13/ 2002 privind concesionarea unor cimitire din municipiul Bacău;
- Expunerea de motive a Viceprimarului Municipiului Bacău;

În baza dispozițiilor art. 36 alin. (2) lit. “c” și art.45(3) și (5) din Legea nr. 215/ 2001 a administrației publice locale republicată și actualizată,

**HOTĂRĂȘTE:**

**ART. 1.** – Se aprobă darea în folosință gratuită, pe durata existenței construcțiilor, a capelei și a terenului aferent în suprafață de 168 mp, situat în Bacău, str. Liniștii, către Parohia Ortodoxă „Sfântul Dumitru – Gherăiești” din Bacău, conform Planului de situație, anexă, parte integrantă a prezentei hotărâri.

**ART. 2.** – Se aprobă modificarea Anexei nr. 1 la Hotărârea Consiliului Local al Municipiului Bacău nr. 13/ 2002, în sensul menționării că din suprafața totală de 9721 mp a cimitirului Gherăiești, 168 mp sunt atribuiți în folosință gratuită Parohiei Ortodoxe „Sfântul Dumitru – Gherăiești”.

**ART. 3.** – Hotărârea va fi comunicată Serviciului Administrarea și Inventarierea Patrimoniului, Fond Locativ și Îndrumare Asociații de Proprietari și Parohiei „Sfântul Dumitru – Gherăiești” din Bacău.

**PREȘEDINTE DE ȘEDINȚĂ**  
**GHIORGHE HULUȚĂ**

**CONTRASEMNEAZĂ,**  
**SECRETARUL MUNICIPIULUI BACĂU**  
**NICOLAE-OVIDIU POPOVICI**

**NR. 205**  
**DIN 29.08.2012**  
**N.O.P., I.D./ R.T./Ex.1/Ds.1-A-2**



ROMÂNIA  
JUDEȚUL BACĂU  
CONSILIUL LOCAL BACĂU


# PLAN DE AMPLASAMENT SI DELIMITARE A CORPULUI DE PROPRIETATE

Judetul Bacau  
Unitat.administ.-terit.: Bacau  
Adresa corpului de proprietate:  
Str. Linistei nr. 9 Mun. Bacau, jud. Bacau.

intravilan  
SCARA 1:500

Numele si prenumele proprietarului:  
UNITATEA ADMINISTRATIV TERITORIALA  
BACAU

ANEXA  
LA HOTARAREA NR.205 DIN 29.08.2012

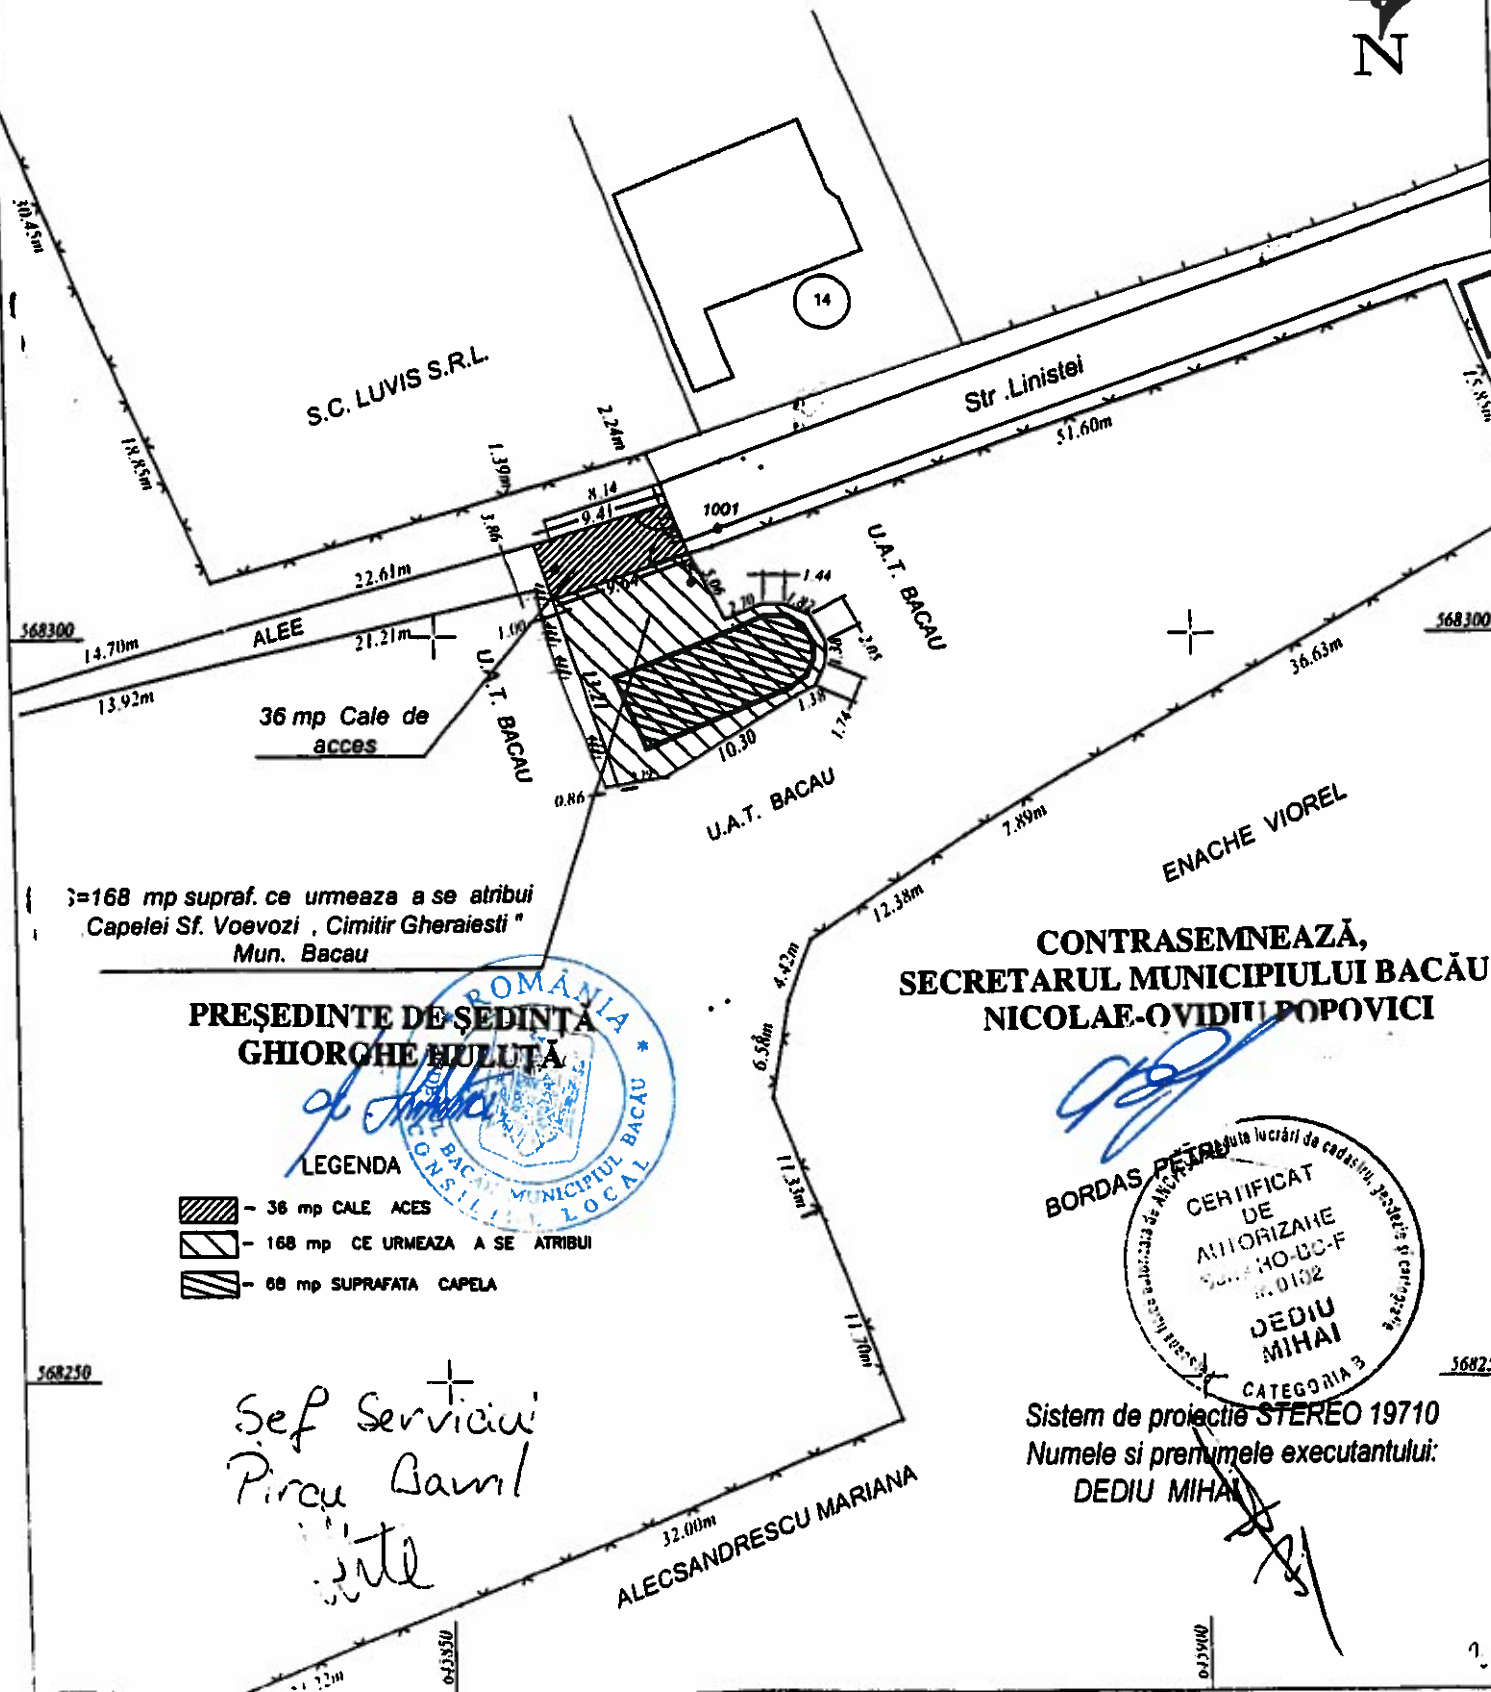

=168 mp supraf. ce urmeaza a se atribui  
Capelei Sf. Voevozi, Cimitir Gheraiesti  
Mun. Bacau

PRESEDINTE DE SEDINTA  
GHIORGHE HULUTA

## LEGENDA

- 36 mp CALE ACES
- 168 mp CE URMEAZA A SE ATRIBUI
- 68 mp SUPRAFATA CAPELA

CONTRASEMNEAZĂ,  
SECRETARUL MUNICIPIULUI BACĂU  
NICOLAE-OVIDIU POPOVICI



Sistem de proiectie STEREO 19710  
Numele si prenumele executantului:  
DEDIU MIHAI

Sef Serviciu  
Pirca Gamil  
Site