



România
Județul Bacău
Consiliul Local al Municipiului Bacău

HOTĂRÂRE

privind darea în folosință gratuită pe durata existenței capacităților energetice a terenului în suprafață de 4,5 mp din municipiul Bacău, str. Ernest Târtescu, către EON MOLDOVA DISTRIBUȚIE SA

CONSILIUL LOCAL AL MUNICIPIULUI BACAU

Având în vedere :

- Prevederile art. 16 alin. (1) și (4), art. 19 alin. (3) lit. „b” și ale art. 21 (1) din Legea nr. 13/ 2007 a energiei electrice;
- Prevederile HGR nr. 1048/ 2004 pentru aprobarea conținutului cadru al caietului de sarcini, a contractului cadru de concesiune și a procedurii pentru acordarea concesiunii serviciului public privind distribuția energiei electrice;
- Referatul nr. 78441 din 19.09.2012 al Serviciului Administrarea și Inventarierea Patrimoniului, Fond Locativ și Îndrumare Asociații de Proprietari;
- Solicitarea EON Moldova Distribuție depusă la Primăria Municipiului Bacău cu nr. 37315/ 06.09.2012;
- Prevederile art. 47, ale art. 117 lit. „a” și ale art. 124 din Legea nr. 215/ 2001 privind administrația publică locală republicată și actualizată;
- Expunerea de motive a Viceprimarului Municipiului Bacău.

În temeiul art. 36 (2) lit. „c”, alineatul (5) lit. „a” și art.45(3) și (5) din Legea 215/ 2001 privind administrația publică locală republicată și actualizată:

HOTĂRĂȘTE:

ART. 1 – Se aprobă darea în folosință gratuită pe durata existenței capacităților energetice a terenului în suprafață de 4,5 mp din municipiul Bacău, str. Ernest Târtescu, către EON MOLDOVA DISTRIBUȚIE SA, conform planului de situație anexă – parte integrantă a prezentei hotărâri, pentru montarea a trei stâlpi TC 15014.

ART. 2 – Predarea – Primirea efectivă a terenului va fi făcută în baza unui proces verbal încheiat între părți, în termen de 60 de zile de la data adoptării prezentei hotărâri.

ART. 3 – Hotărârea va fi comunicată Serviciului Administrarea și Inventarierea Patrimoniului, Fond Locativ și Îndrumare Asociații de Proprietari, Serviciului Drumuri, Rețele și Iluminat, EON MOLDOVA DISTRIBUȚIE S.A. IAȘI.

PREȘEDINTE DE ȘEDINȚĂ
GHORGHE HULUȚĂ

CONTRASEMNEAZĂ,
SECRETARUL MUNICIPIULUI BACĂU
NICOLAE-OVIDIU POPOVICI

NR. 224

DIN 27.09.2012


N.O.P., I.D./ R.T./Ex.1/Ds.1-A-2

ROMANIA
JUDETUL BACAU
CONSILIUL LOCAL BACAU

ANEXA LA H.C.L. NR. 224 DIN 27.09.2012

Teren liber de constructii - arabil
S.C. CONBAC S.A. BACAU

VIZAT :
OCPI Bacau

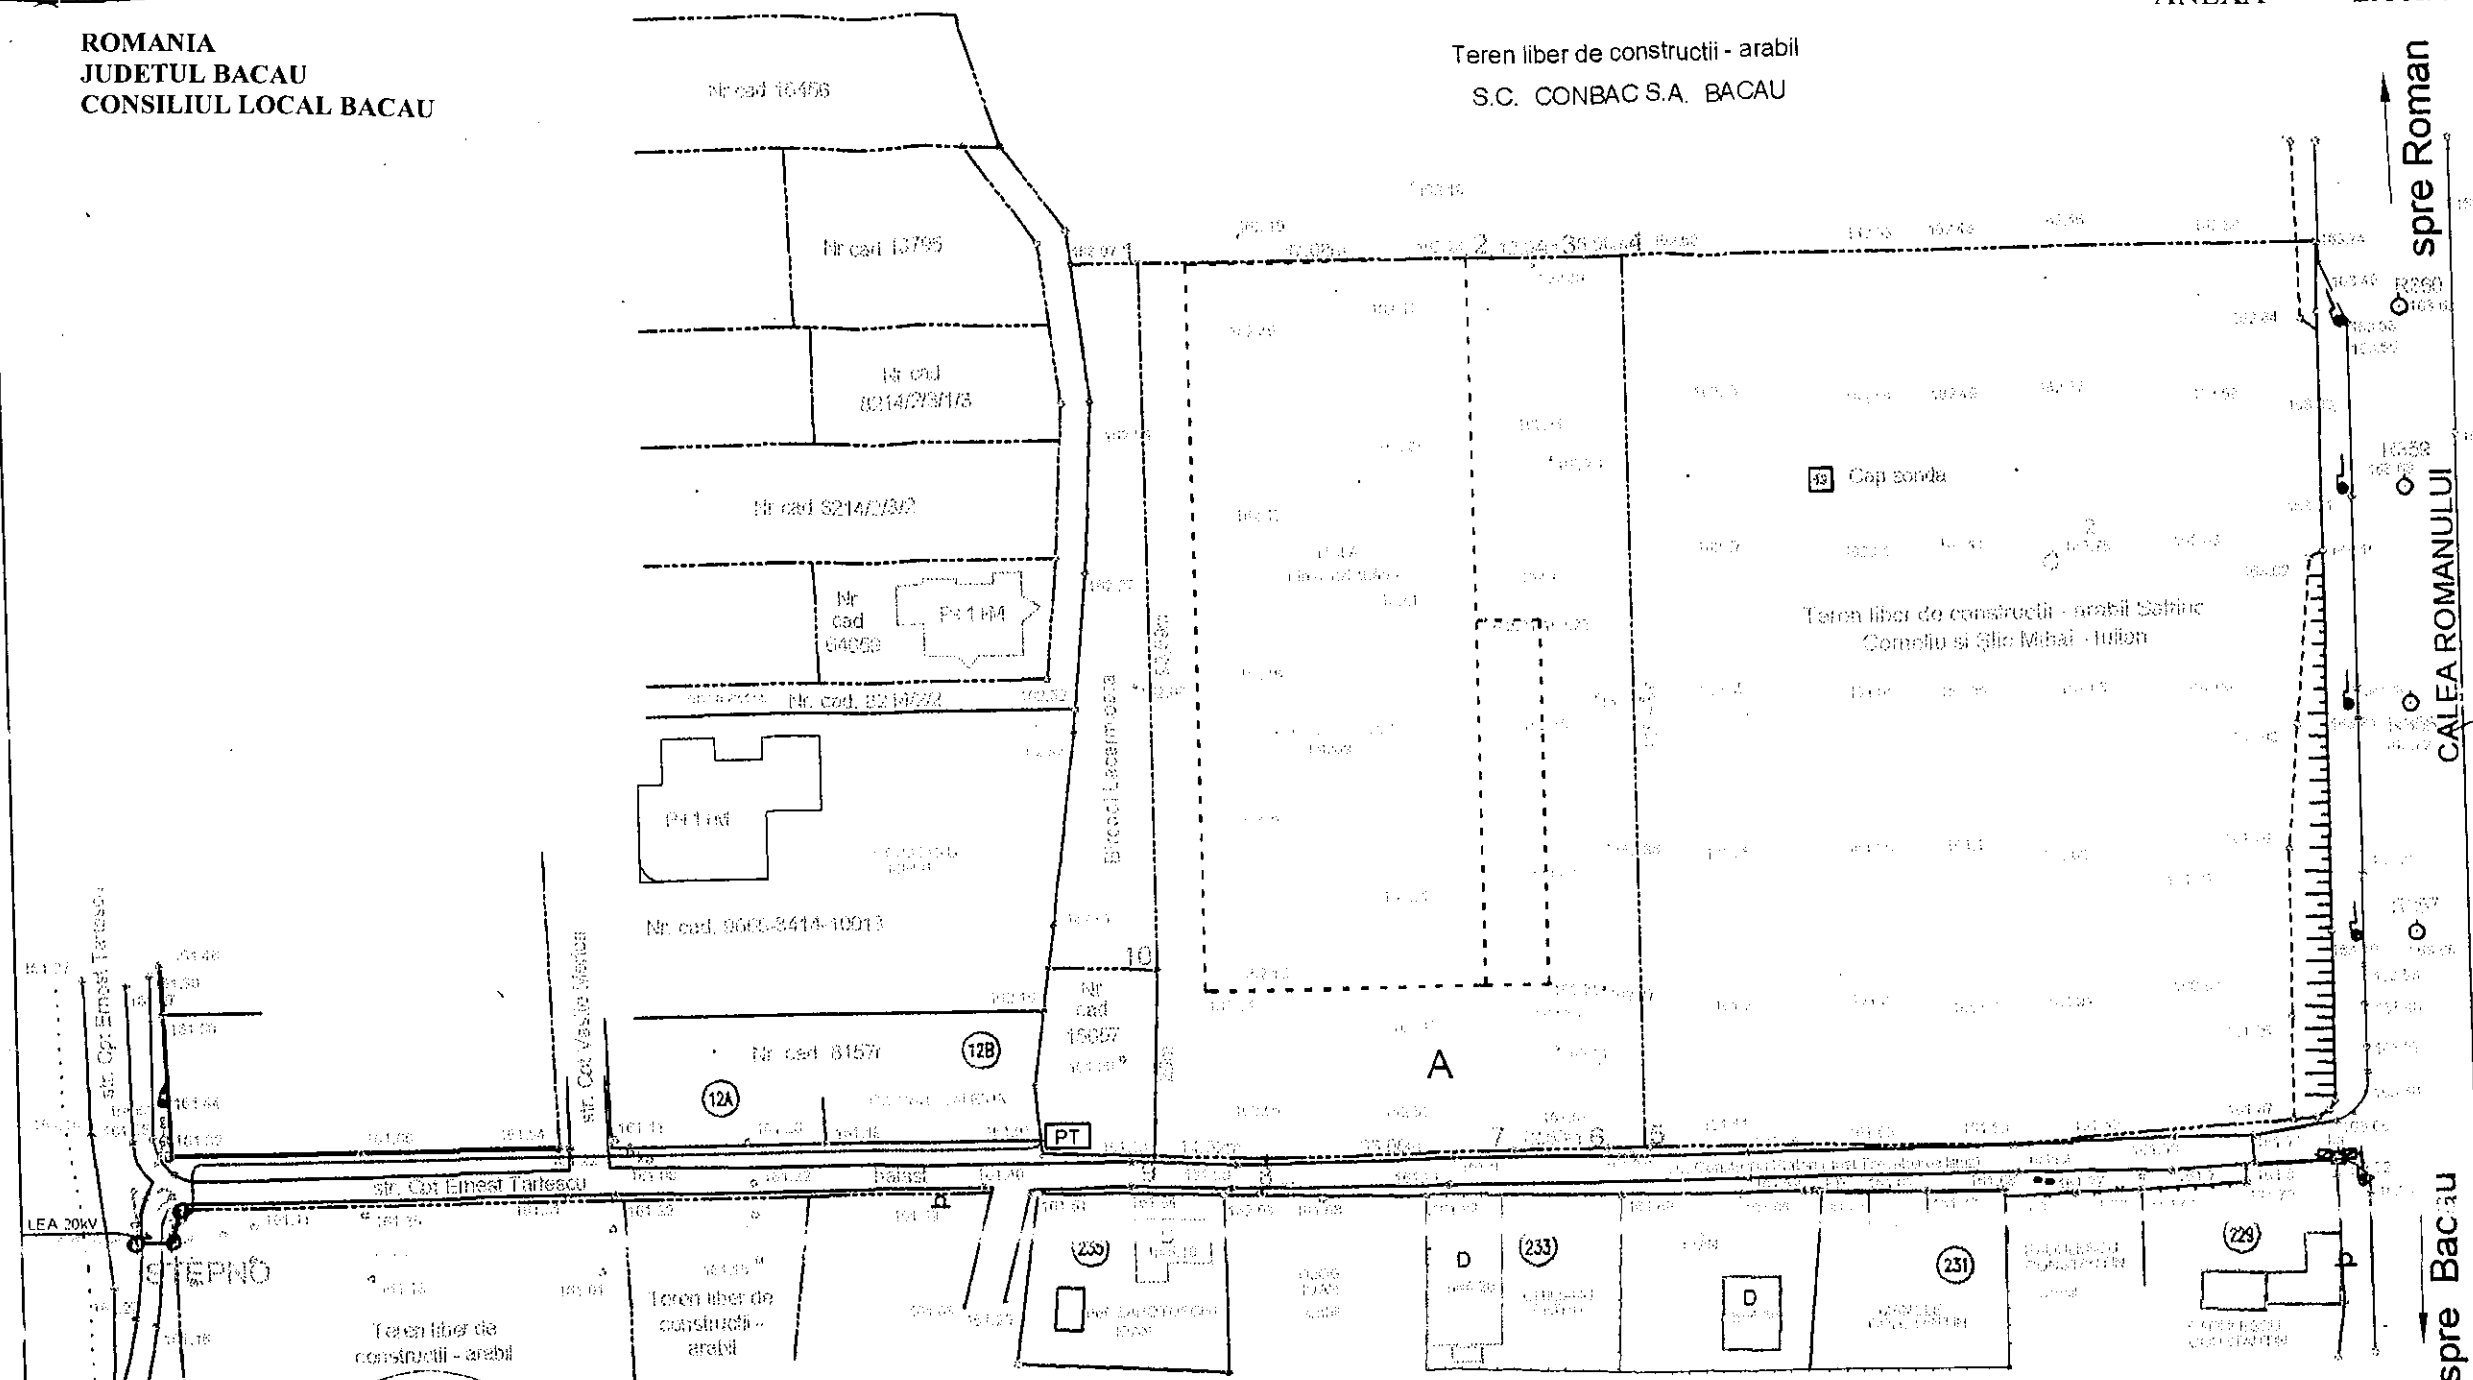

Legenda:

- punct de nivel
- punct de nivel
- linie de nivel



CONTRASEMNEAZA,
SECRETARUL MUNICIPIULUI BACAU
NICOLAE-OVIDIU POPOVICI

NUMAR CADASTRAL 69289

Nume Punct	COORDONATE STEREO'70	
	X(m)	Y(m)
1	568001.153	647843.181
2	568001.062	647890.257
3	568001.038	647902.797
4	568001.028	647907.797
5	567882.594	647907.797
6	567882.540	647902.787
7	567882.404	647890.257
8	567882.045	647857.193
9	567882.581	647842.282
10	567907.565	647843.181
1	568001.153	647843.181

Suprafata de teren = 7686 mp

COORDONATELE X,Y - SISTEM DE PROIECTIE STEREO 70
COTA Z - SISTEM DE REFERINTA MAREA NEAGRA

VERIFICATOR/ EXPERT	NUME	SEMNAURA	CERINTA	REFERAT/EXPERTIZA NR./DATA	
S.C. PROFINSTAL S.R.L. Bacau Str. Logofat Tautu, Nr. 5 A, Mun. Bacau, Jud. Bacau J04/814/2004 RO 16396514				Beneficiar:	Proiect nr.
				S.C. E.ON MOLDOVA DISTRIBUTIE S.A.	5/2012
PROIECTAT	Ing. V. Ungureanu		Scara:	Titlu proiect: Alimentare cu energie electrica SUPERMAGAZIN-TARIF DE RACORDARE, str. Constantin Platen nr. 10, loc. Bacau jud. Bacau	Faza
DESEAT	Ing. G. Ciocila		1:1000		C.U.
SEF PROIECT	Ing. C. Gliga		Data:		Plansa nr.
APROBAT	Ing. C. Gliga		Aug. 2012	Titlu plansa: PLAN DE SITUATIE	2