



România
Județul Bacău
Consiliul Local al Municipiului Bacău

HOTĂRÂRE

**privind darea în folosință gratuită a unui teren, aflat în municipiul Bacău,
Calea Moinesti nr.28, către EON MOLDOVA DISTRIBUȚIE SA**

CONSILIUL LOCAL AL MUNICIPIULUI BACAU

Având în vedere :

- Prevederile art. 16 alin. (1) și (4), art. 19 alin. (3) lit. "b" și ale art.21(1) din Legea nr. 13/2007 a energiei electrice;
- Prevederile HGR nr.1048/ 2004 pentru aprobarea conținutului cadru al caietului de sarcini, a contractului cadru de concesiune și a procedurii pentru acordarea concesiunii serviciului public privind distribuția energiei electrice;
- Prevederile art.17 din Legea nr.213/1998 privind bunurile proprietate publică, actualizată;
- Prevederile art. 47, ale art. 117 lit. „a” și ale art. 124 din Legea nr.215/2001 privind administrația publică locală, republicată și actualizată;
- Solicitarea EON Moldova Distribuție nr.198/28.02.2012, înregistrată la Primăria Municipiului Bacău cu nr. 21363/29.02.2012;
- Referatul comun nr.78169/20.03.2012 al Serviciului Administrarea și Inventarierea Patrimoniului, Fond Locativ și Îndrumare Asociații de Proprietari, Serviciului Drumuri, Rețele și Iluminat și Serviciului Juridic și Aplicarea Legilor Proprietății;
- Expunerea de motive a Viceprimarului Municipiului Bacău.

În temeiul art. 36 (2) lit. „c”, alineatul (5) lit. „a” și art.45(3) din Legea 215/ 2001 privind administrația publică locală, republicată și actualizată,

HOTĂRĂȘTE:

ART.1. – Se aprobă darea în folosință gratuită, pe durata existenței capacităților energetice, a terenului ce aparține domeniului public al Municipiului Bacău, în suprafață de 4,50 m², situat în Bacău Calea Moinesti nr.28, către EON MOLDOVA DISTRIBUȚIE S.A., conform Planului de situație – Anexă, parte integrantă din prezenta hotărâre

ART.2. – Predarea – Primirea efectivă a terenurilor va fi făcută în baza unui proces verbal încheiat între părți, în termen de 60 de zile de la data adoptării prezentei hotărâri.

ART.3. – Hotărârea va fi comunicată Serviciului Administrarea și Inventarierea Patrimoniului, Fond Locativ și Îndrumare Asociații de Proprietari, Serviciului Juridic și Aplicarea Legilor Proprietății, Serviciului Drumuri, Rețele și Iluminat precum și EON MOLDOVA DISTRIBUȚIE S.A. IASI.

**PRESEDINTE DE ȘEDINȚĂ
ION ROTARU**



**CONTRASEMNEAZĂ,
SECRETARUL MUNICIPIULUI BACĂU
NICOLAE-OVIDIU POPOVICI**

NR. 77

DIN 30.03.2012

N.O.P., C.FI./ R.T./Ex.1/Ds.1-A-2

Oficiul de Cadastru și Publicitate Imobiliară
Bacău
8.12/07.02.2012
(nr. de înregistrare/data)
Recepționat
Oana Daniela Moșneguțu
(semnătură)

Parcela (Nr. Cad. 200/40/1/1/2)

Nr. Pct.	Coordonate pct. de contur		Lungimi laturi D(i,i+1)
	X [m]	Y [m]	
16	566113.721	643628.761	24.89
17	566103.202	643651.319	4.14
18	566101.431	643655.059	1.35
19	566100.208	643654.477	45.40
20	566079.887	643684.979	32.85
21	566064.944	643724.330	18.65
22	566048.120	643716.278	1.12
23	566048.670	643715.300	32.82
24	566062.560	643685.560	8.60
25	566070.740	643682.900	25.82
26	566081.630	643659.490	2.88
27	566083.420	643657.240	2.57
28	566084.610	643654.960	1.40
29	566085.880	643655.560	12.48
30	566091.270	643644.300	11.95
31	566082.630	643636.040	11.36
32	566072.316	643631.288	20.15
33	566080.607	643612.820	38.71

Parcela (Suprafața Studiată)

Nr. Pct.	Coordonate pct. de contur		Lungimi laturi D(i,i+1)
	X [m]	Y [m]	
34	566239.550	643360.707	414.62
35	566060.171	643734.512	38.78
36	566026.597	643719.500	46.85
37	566005.157	643761.155	102.00
38	565961.692	643853.432	8.02
39	565954.536	643849.817	165.18
40	566025.634	643700.716	31.64
41	566054.448	643713.798	28.49
42	566066.185	643687.841	5.34
43	566071.147	643689.820	381.71
44	566224.961	643362.444	4.96
45	566220.462	643360.364	8.16
46	566224.058	643353.038	17.29

S(Suprafața Studiată)=8440mp P=1231.03m

S(Nr. Cad. 200/40/1/1/2)=2144mp P=295.16m

PRESEDINTE DE SEDINTA
ION ROTARU

CONTRASEMNEAZA,
SECRETARUL MUNICIPIULUI BACAU
NICOLAE-OVIDIU POPOVICI

CERTIFICAT DE AUTORIZARE
Seria RO-BC-F
Nr. 0008
STAMATE COSTICA


CERTIFICAT DE AUTORIZARE
Seria B Nr. 88
Clasa III
S.C. TOPO INSTANT S.R.L.
A.N.C.P.I.

LEGENDA:

Cablu 20 kV A2XS(FL)2Y 3x(1x150) mmp, l=640m
Cablu 1 kV AC2XABY 3x150+70 mmp, l=100 m

Suprafața studiată S=8440mp

LEA 20kV, 5m, proiectată

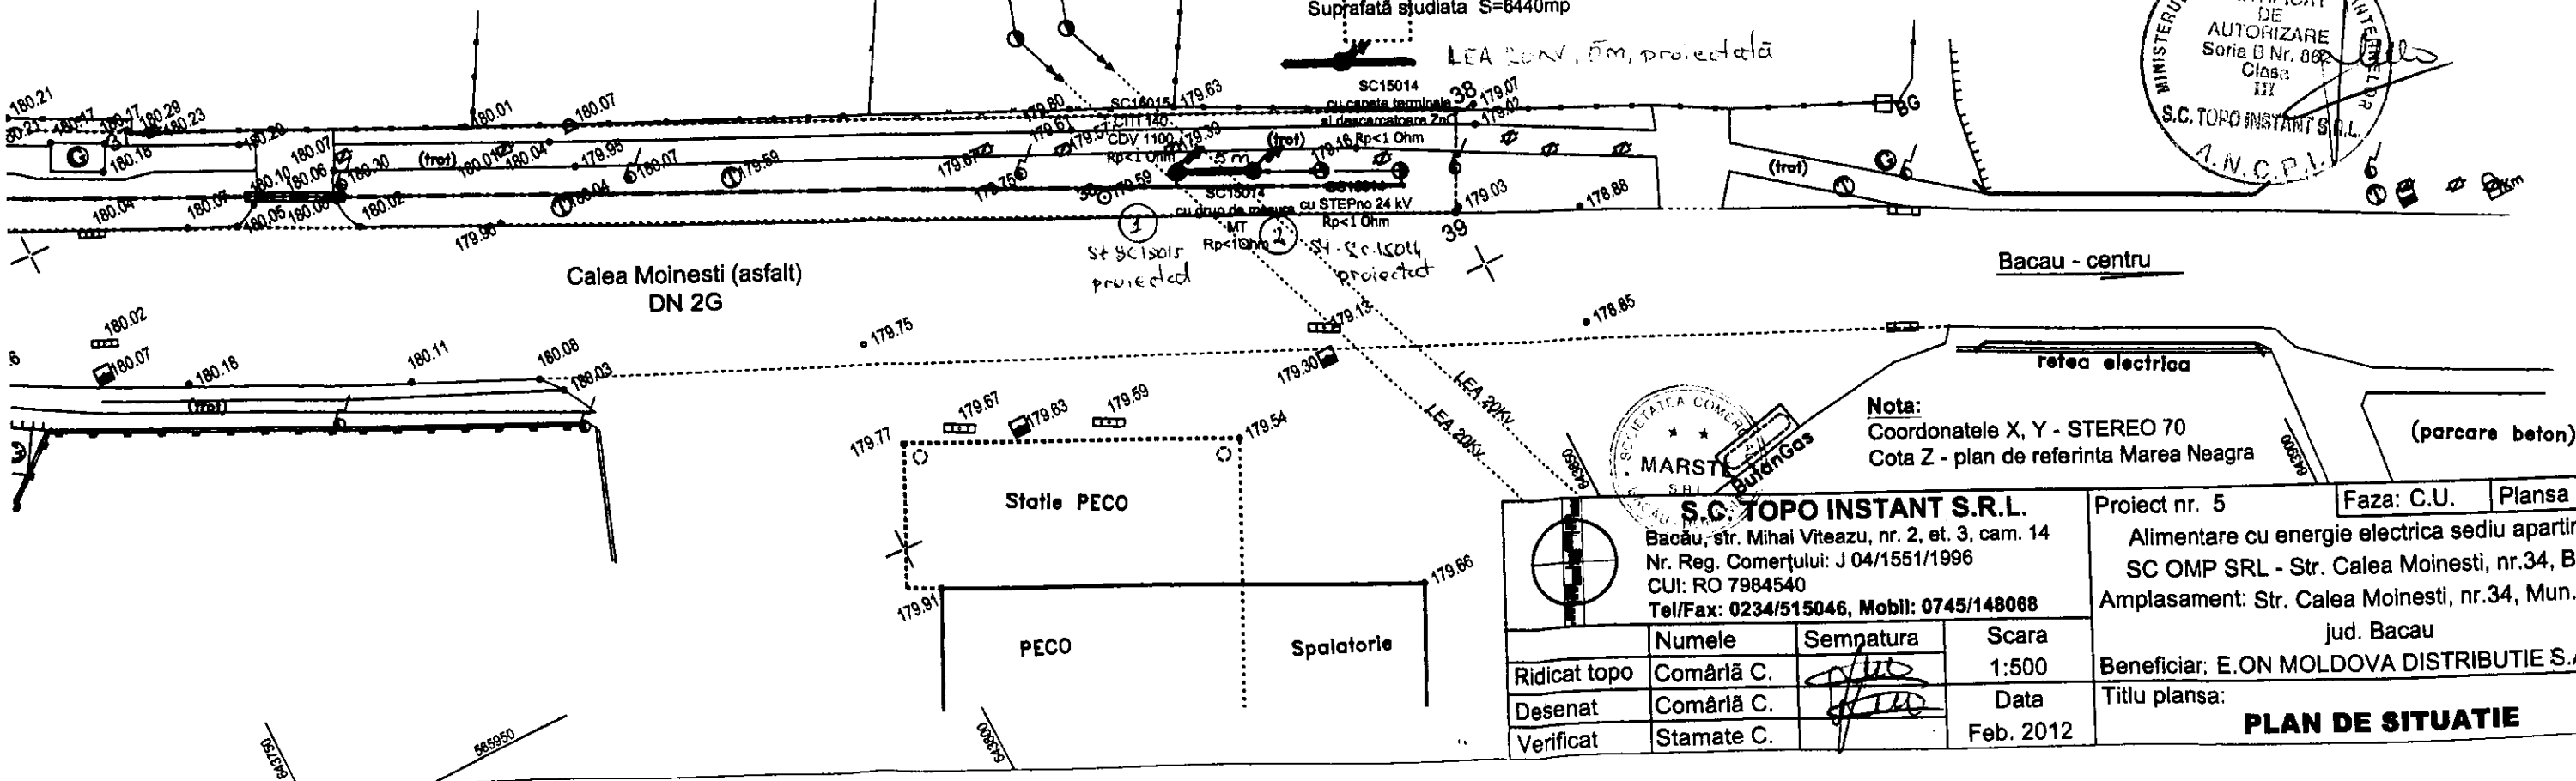

Nota:
Coordonatele X, Y - STEREO 70
Cota Z - plan de referință Marea Neagră

S.C. TOPO INSTANT S.R.L. Bacău, str. Mihai Viteazul, nr. 2, et. 3, cam. 14 Nr. Reg. Comerțului: J 04/1551/1996 CUI: RO 7984540 Tel/Fax: 0234/515046, Mobil: 0745/148068			Proiect nr. 5	Faza: C.U.	Planșa nr. A1
Bacău, str. Mihai Viteazul, nr. 2, et. 3, cam. 14 Nr. Reg. Comerțului: J 04/1551/1996 CUI: RO 7984540 Tel/Fax: 0234/515046, Mobil: 0745/148068			Alimentare cu energie electrică sediu apartinand SC OMP SRL - Str. Calea Moinesti, nr.34, Bacau Amplasament: Str. Calea Moinesti, nr.34, Mun. Bacau jud. Bacau		
Beneficiar: E.ON MOLDOVA DISTRIBUTIE S.A.			Titlu planșa:		
PLAN DE SITUATIE					

VIZAT

O.C.P.I. Bacau


10.10.2012

(Proaspăt)



Lucia Daniela Mărușescu

(Semnatura)

L-35-54-B-c-2-II, L-35-54-B-d-1-I

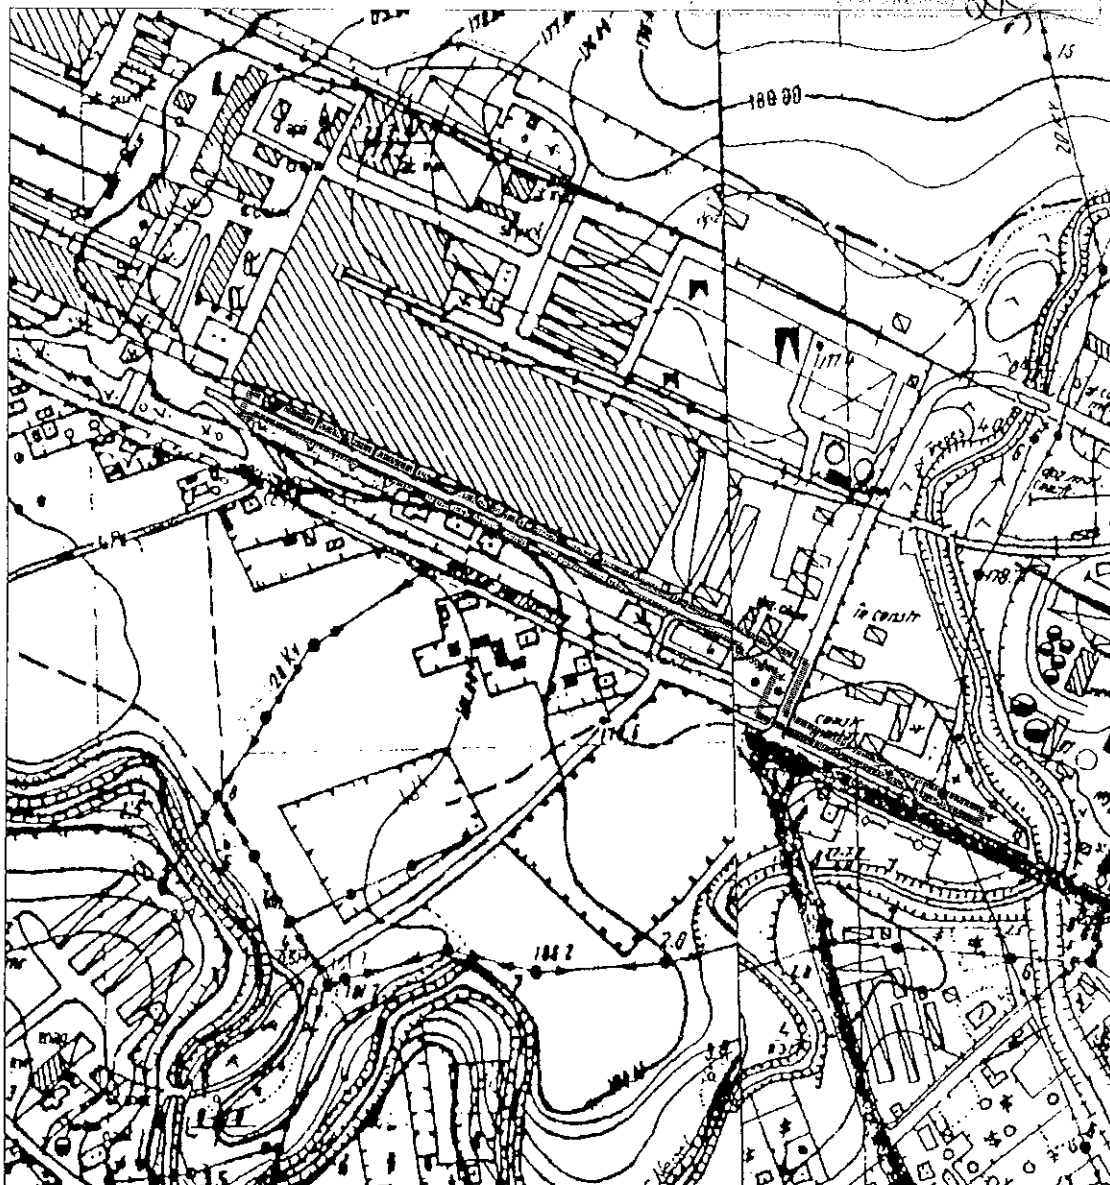

○ AMPLASAMENT STUDIAT

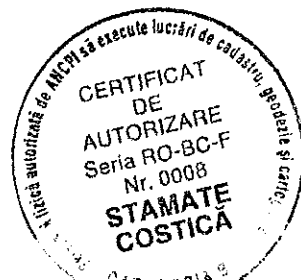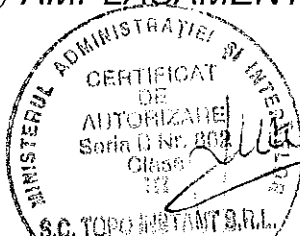

S.C. TOPO INSTANT S.R.L.

Bacău, str. Mihai Viteazul, nr. 2, et. 3, cam. 14

Nr. Reg. Comerțului: J 04/1551/1996

CUI: RO 7984540

Tel/Fax: 0234/515046, Mobil: 0745/148068

Proiect nr. 5

Faza: C.U.

Plansa nr. A0

Alimentare cu energie electrica sediu apartinand

SC OMP SRL - Str. Calea Moinești, nr.34, Bacau

Amplasament: Str. Calea Moinești, nr.34, Mun. Bacau
jud. Bacau

Beneficiar: E.ON MOLDOVA DISTRIBUTIE S.A.

Titlu planșă:

PLAN DE INCADRARE IN ZONA

	Numele	Semnatura	Scara
Ridicat topo	Comărlă C.		1:5000
Desenat	Comărlă C.		Data
Verificat	Stamate C.		Feb. 2012