



România
Județul Bacău
Consiliul Local al Municipiului Bacău

HOTĂRÂRE

privind aprobarea dreptului de uz, către EON Moldova Distribuție, pe durata existenței capacității energetice, asupra suprafeței de teren de 10,80 mp, situată în incinta Cimitirului Sarata II Bacău și a dreptului de servitute pe durata realizării lucrărilor de racordare a postului de transformare la rețeaua de medie tensiune, asupra terenului în suprafață de 309,40 mp aparținând domeniului public al municipiului Bacău

CONSILIUL LOCAL AL MUNICIPIULUI BACAU

Având în vedere :

- Adresa nr. 32646/ 04.04.2013 înaintată de EON Moldova Distribuție și înregistrată la Primăria Municipiului Bacău cu nr. 24544/ 04.04.2013;
 - Nota internă nr. 24544/ 30.04.2013 înaintată de Direcția Tehnică;
 - Referatul comun nr. 78124/ 07.05.2013 al Serviciului Administrarea și Inventarierea Patrimoniului, Fond Locativ și Îndrumare Asociații de Proprietari și Serviciului Rețele și Iluminat Public;
 - Prevederile art. 12 alin. (4) din Legea nr. 123/ 2012 a energiei electrice și a gazelor naturale, actualizată;
 - Prevederile art. 47, ale art. 117 lit. „a” și ale art. 124 din Legea nr. 215/ 2001 privind administrația publică locală republicată și actualizată;
 - Expunerea de motive a Primarului Municipiului Bacău.
 - Rapoartele Comisiilor de specialitate nr.1, 2 și 5 ale Consiliului Local Municipiului Bacău, în vederea avizării proiectului de hotărâre, favorabile;
- În temeiul art. 36 (2) lit. „c”, alineatul (5) lit. „a” și art.45(3) și (5) din Legea 215/ 2001 privind administrația publică locală republicată și actualizată:

HOTĂRĂȘTE:

ART. 1 – Se aprobă dreptul de uz, către EON Moldova Distribuție, pe durata existenței capacității energetice, asupra suprafeței de teren de 10,80 mp, situată în incinta Cimitirului Sarata II Bacău din municipiul Bacău, aparținând domeniului public al municipiului Bacău, conform Planului de situație – Anexa nr. 1, parte integrantă din prezenta hotărâre.

ART. 2 – Se aprobă dreptul de servitute, către EON Moldova Distribuție, pe durata realizării lucrărilor de racordare a postului de transformare la rețeaua de medie tensiune, asupra terenului în suprafață de 309,40 mp aparținând domeniului public al municipiului Bacău, conform Planurilor de situație – Anexele nr. 2 și 3, părți integrante din prezenta hotărâre.

ART. 3 – Hotărârea va fi comunicată Serviciului Administrarea și Inventarierea Patrimoniului, Fond Locativ și Îndrumare Asociații de Proprietari, Serviciului Rețele și Iluminat Public, EON Moldova Distribuție.

**PREȘEDINTE DE ȘEDINȚĂ
NOVAC DIACONU LAURENTIU**



**CONTRASEMNEAZĂ,
SECRETARUL MUNICIPIULUI BACĂU
NICOLAE-OVIDIU POPOVICI**

NR. 186



DIN 31.05.2013

N.O.P., I.D./ A.M./Ex.1/Ds.I-A-2

ROMÂNIA
JUDEȚUL BACĂU
CONSILIUL LOCAL BACĂU

ANEXA Nr. 1
LA HOTARAREA NR. 186 DIN 31.05.2013

PLAN DE SITUAȚIE
Scara 1:500
Sistem de proiecție (C.T.) Sistem 1970
Sistem de referință (3) Marste Neaghi

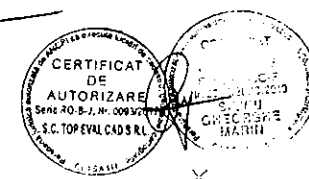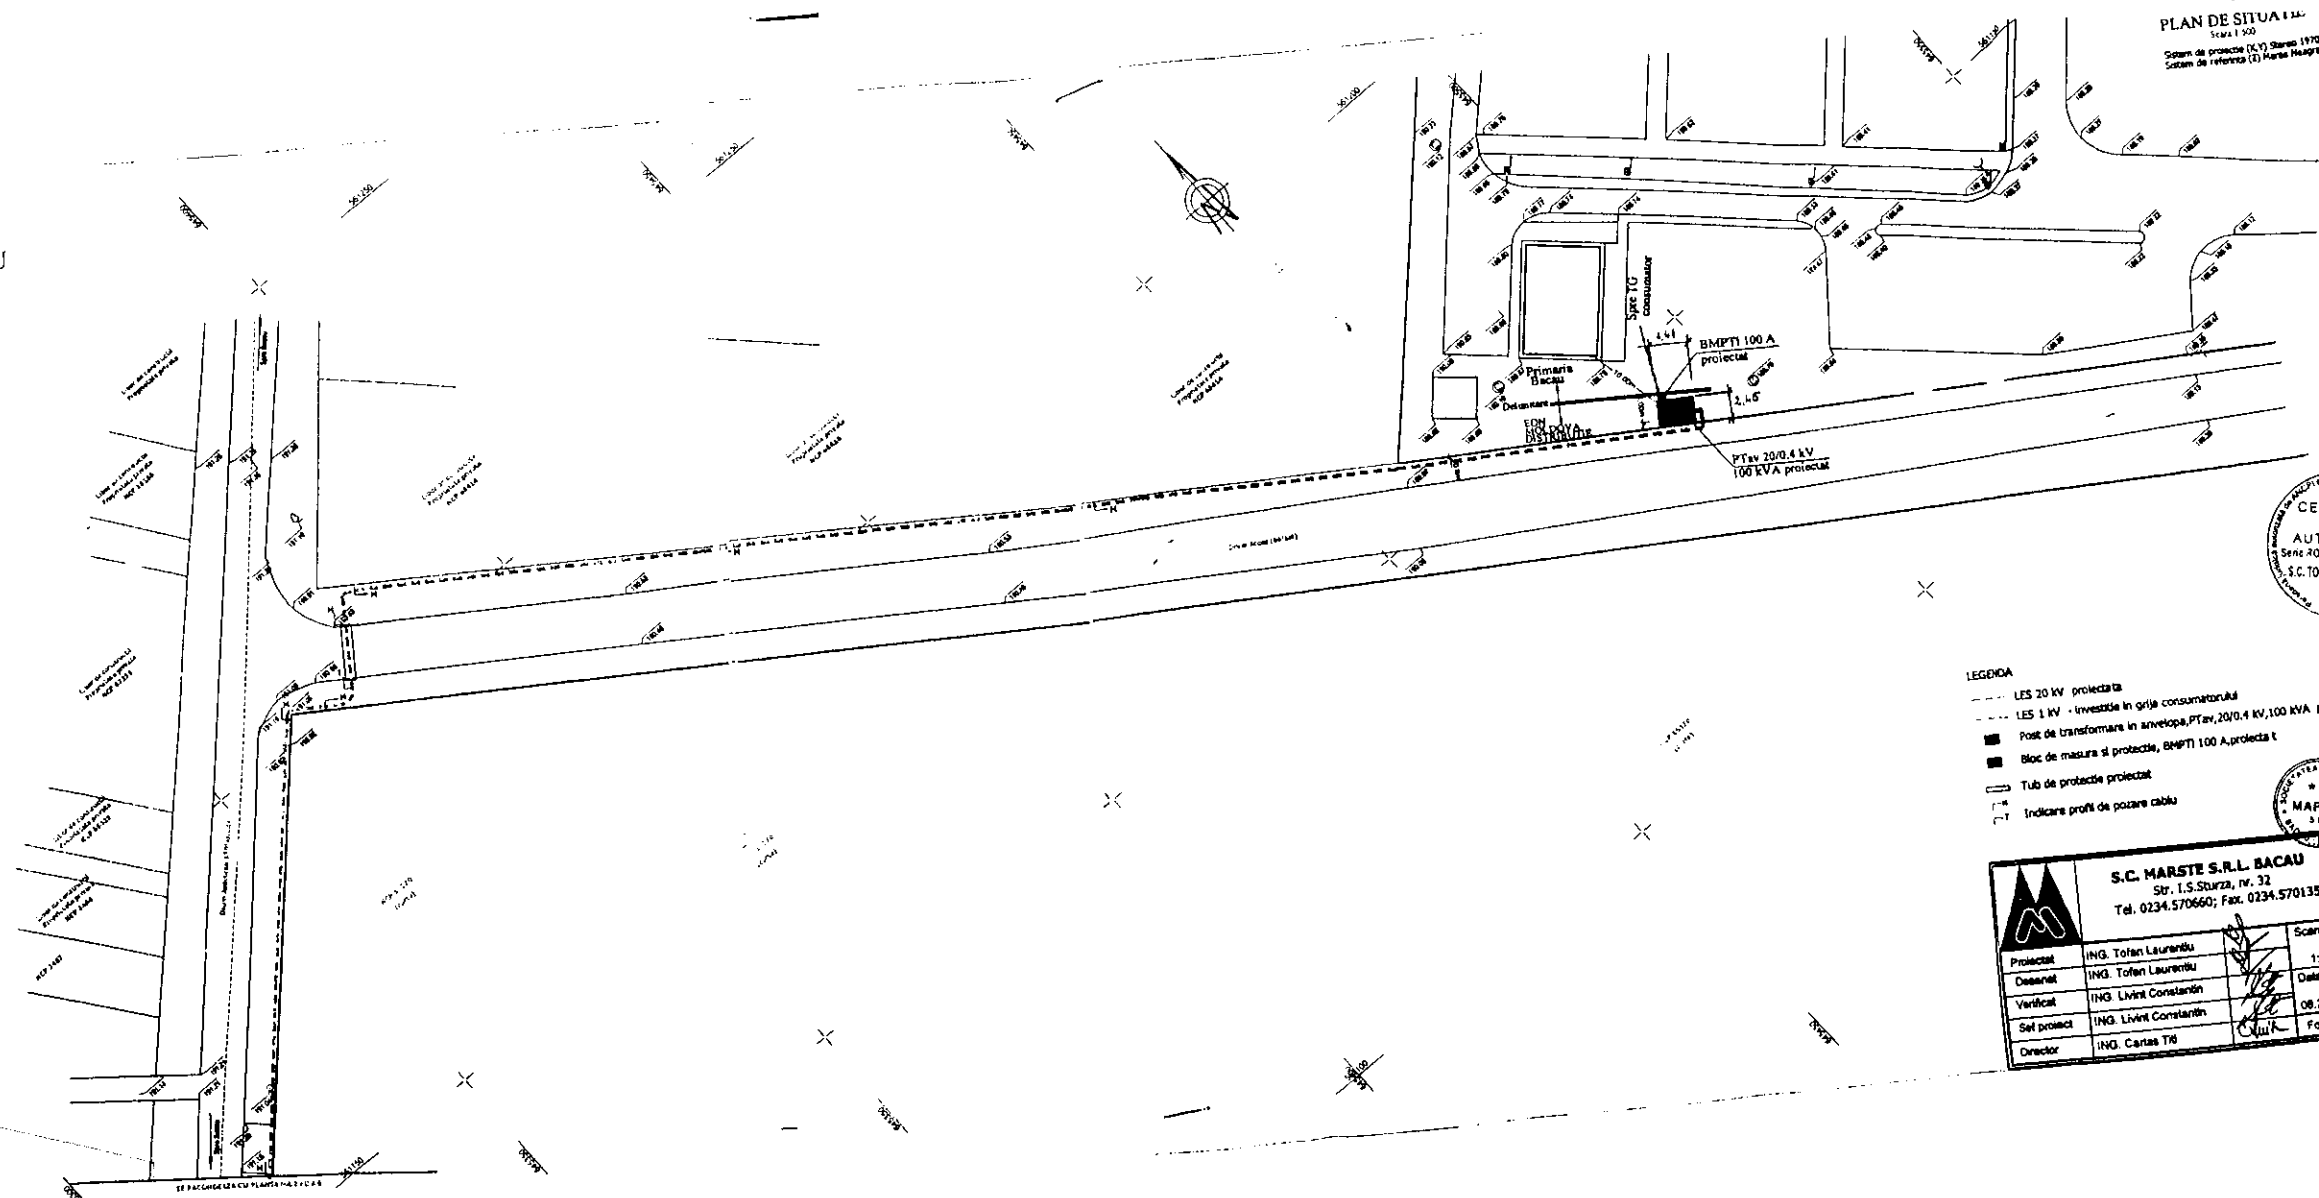

- LEGENDA
- LES 20 kV protecată
 - LES 1 kV - investiție în grile consumatorilor
 - Post de transformare în anvelopă, PT 20/0.4 kV, 100 kVA protecat
 - Bloc de măsură și protecție, BMPTI 100 A, protecat
 - Tub de protecție protecat
 - - - Indicare profil de pozare cablu

S.C. MARSTE S.R.L. BACAU Str. I.S. Sturza, nr. 32 Tel. 0234.570660; Fax. 0234.570135		Alimentare cu energie electrică Cămin Cultural, Municipiul Bacău, Județul Bacău	
Proiectat	ING. Tofan Laurențiu	Scara	1:500
Desenat	ING. Tofan Laurențiu	Data	08.2012
Verificat	ING. Liviu Constantin	Formă	(730x297)
Sef proiect	ING. Liviu Constantin		
Director	ING. Cantas TR		

PREȘEDINTE DE ȘEDINȚĂ
NOVAC DIACONU LAURENTIU

CONTRASEMNEAZĂ,
SECRETARUL MUNICIPIULUI BACĂU
NICOLAE-OVIDIU POPOVICI



ROMÂNIA
JUDEȚUL BACĂU
CONSILIUL LOCAL BACĂU

ANEXA Nr. 2
LA HOTARAREA NR. 186 DIN 31.05.2013

PLAN DE SITUAȚIE
Scara 1:500
Sistem de proiectare (X,Y) Stereo 1070
Sistem de referință (2) Puncte Negre




LEGENDA
--- LES 20 KV proiectata
--- Tub de protecție proiectat
--- Indicare profil de pozare cablu

		S.C. MARȘTE S.R.L. BACĂU Str. I.S. Sturza, nr. 32 Tel. 0234.570660; Fax. 0234.570135		Proiect nr. 14	
Proiectat	ING. Tofan Laurențiu	Scale	1:500	Amplasat	
Desenat	ING. Tofan Laurențiu	Date	08 2012	S.C. E.ON MOLDOVA DISTRIBUTIE S.A.	
Verificat	ING. Liviu Constantin	Format	(730x297)	Plan de situație	
Sef proiect	ING. Liviu Constantin	DTAC			
Director	ING. Carlee Titl	Planșă 2 file 5			

PREȘEDINTE DE ȘEDINȚĂ
NOVAC DIACONU LAURENȚIU


CONTRASEMNEAZĂ,
SECRETARUL MUNICIPIULUI BACĂU
NICOLAE-OVIDIU POPOVICI

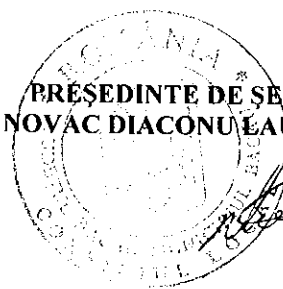

ROMÂNIA
JUDEȚUL BACĂU
CONSILIUL LOCAL BACĂU

ANEXA Nr. 3
LA HOTARAREA NR. 186 DIN 31.05.2013

PLAN DE SITUAȚIE
Scara 1:500
Sistem de proiectare (X,Y) Scara 1:100
Sistem de referință (S) Puncte fixe

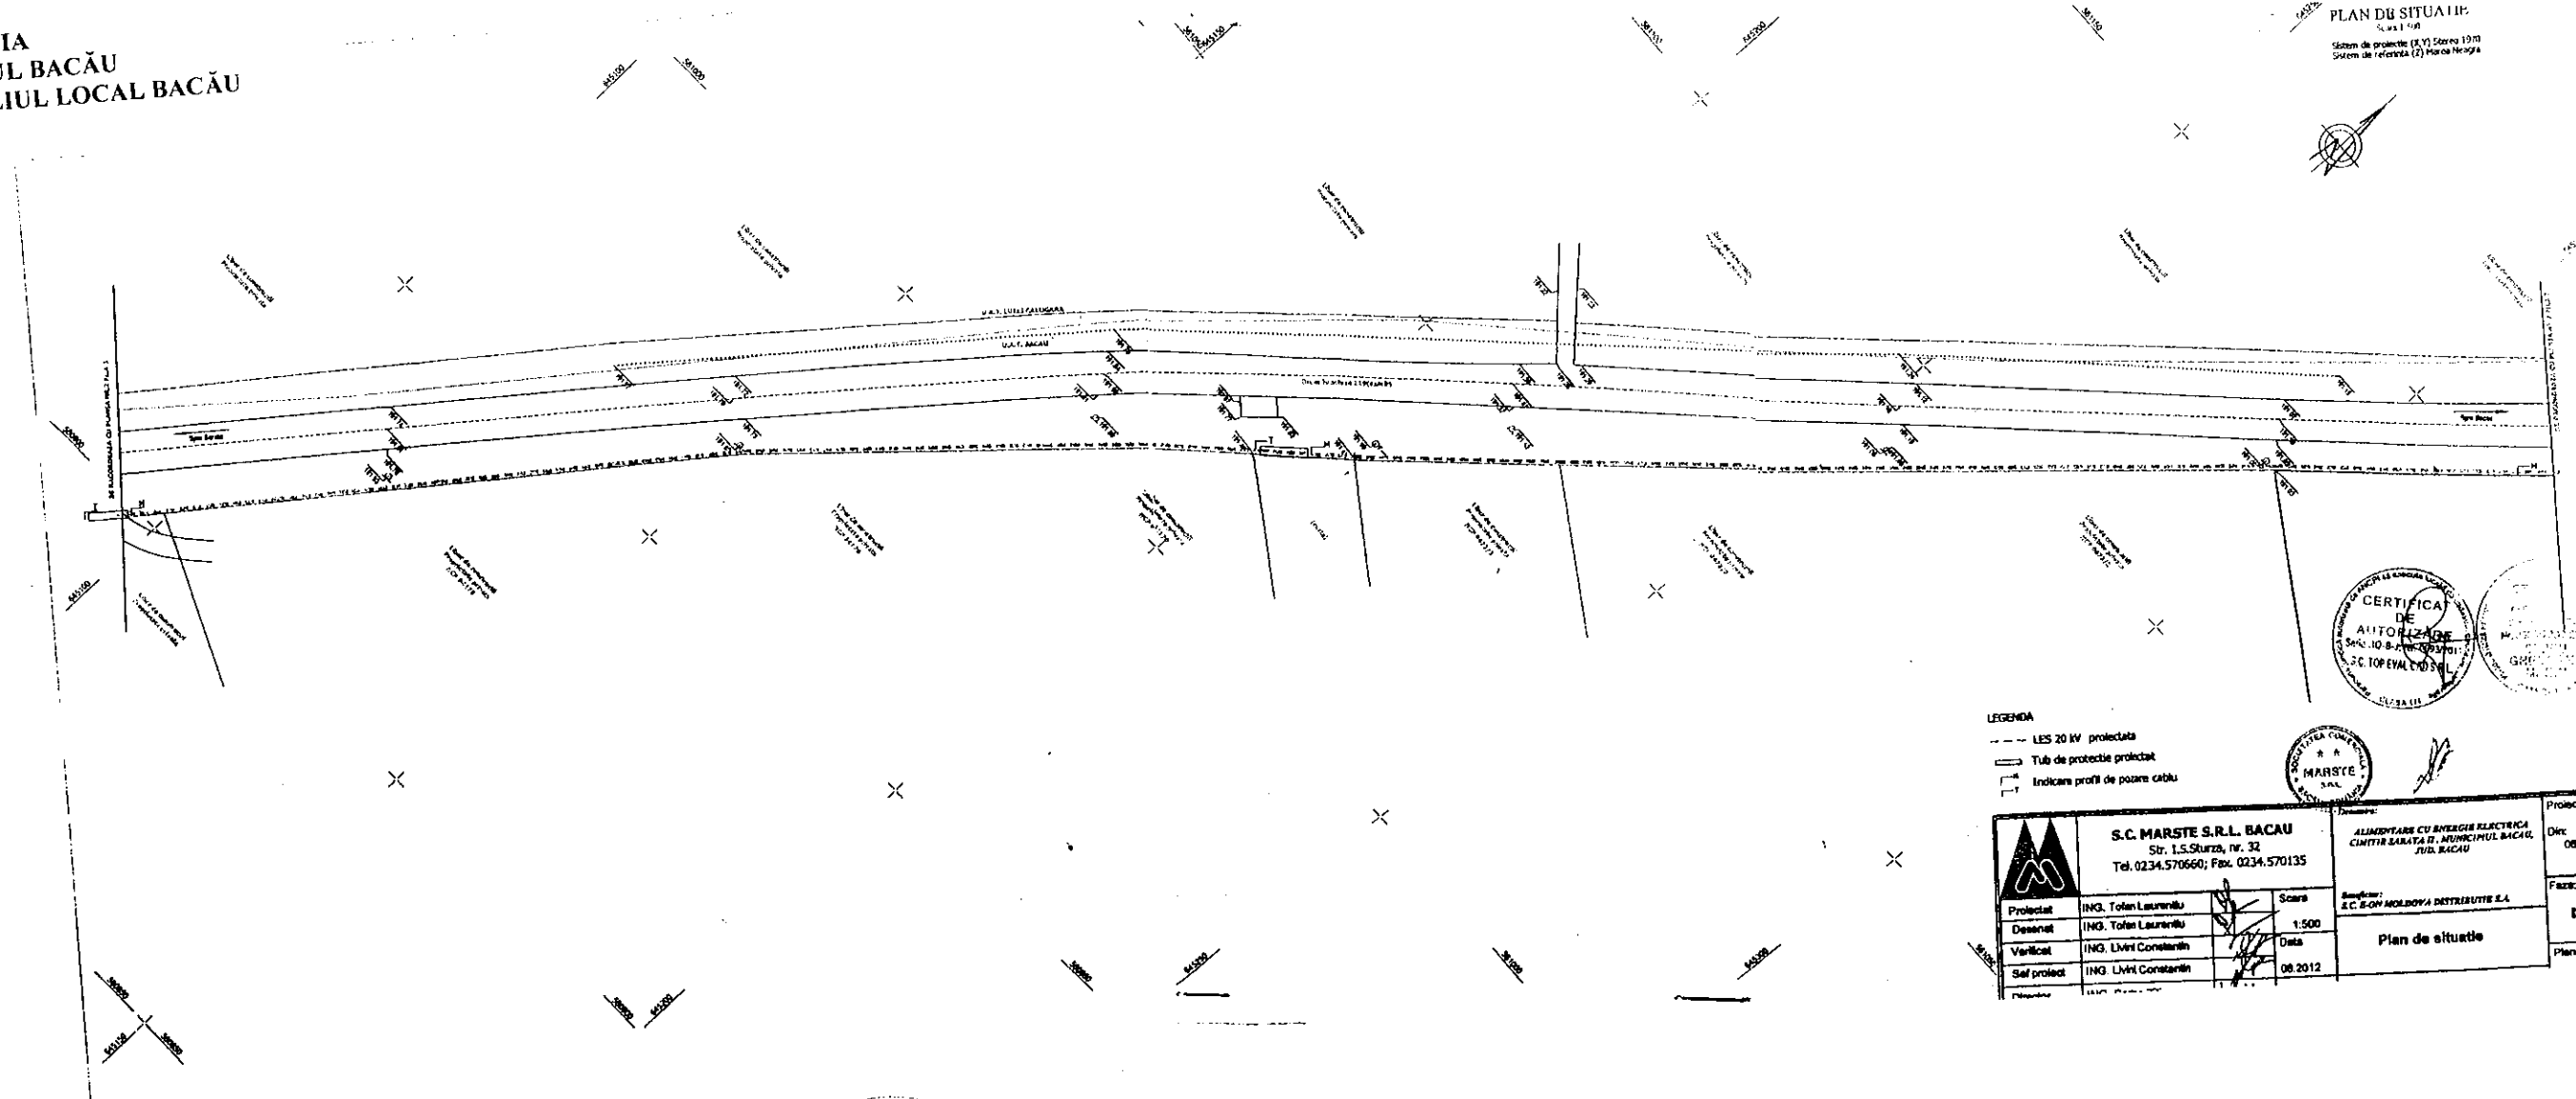

LEGENDA
--- LES 20 KV protejata
--- Tub de protectie protejat
--- Indicare profil de pozare cablu

		S.C. MARSTE S.R.L. BACAU Str. I.S. Sturza, nr. 32 Tel. 0234.570660; Fax. 0234.570135		Proiect nr.: 14 Dir.: 08.2012	
Proiectat: ING. Tolan Laurențiu Desenat: ING. Tolan Laurențiu Verificat: ING. Liviu Constantin Sef proiect: ING. Liviu Constantin		Scara: 1:500 Data: 08.2012		Proiect nr.: 14 Dir.: 08.2012 Face: DTAC Plan nr.:	
Alimentare cu energie electrică Căminul Săratea II, Municipiul Bacău, Județul Bacău		Beneficiar: S.C. B-GH MOLDOVA DISTRIBUTIE S.A.		Plan de situație	

PREȘEDINTE DE ȘEDINȚĂ
NOYAC DIAONU LAURENȚIU

CONTRASEMNEAZĂ,
SECRETARUL MUNICIPIULUI BACĂU
NICOLAE-OVIDIU POPOVICI