



România
Județul Bacău
Consiliul Local al Municipiului Bacău

HOTĂRÂRE

privind modificarea și completarea HCL nr.258/31.07.2013 privind punerea la dispoziția Eon Gaz Distribuție a terenului în suprafață de 1769 mp, în vederea folosirii acestuia cu titlu gratuit, pe durata realizării lucrărilor necesare montării rețelei de gaze naturale subterane, situat pe străzile Arcadie Șeptilici, Calea Moinești și Corbului din municipiul Bacău

CONSILIUL LOCAL AL MUNICIPIULUI BACAU, ÎNTRUNIT ÎN ȘEDINȚĂ
EXTRAORDINARĂ LA DATA DE 12.08.2013;

Avand in vedere:

- Adresa Eon Gaz Distribuție nr.133972/08.08.2013 înregistrata la Primăria Municipiului Bacău cu nr. 34613/ 08.08.2013;
 - Referatul comun nr.78215/08.08.2013 al Serviciului Administrarea și Inventarierea Patrimoniului, Fond Locativ și Îndrumare Asociații de Proprietari și Serviciului Rețele și Iluminat Public;
 - Expunerea de motive a Primarului Municipiului Bacau nr.5954/ 08.08.2013;
 - Raportul Compartimentelor de resort nr. 5955/08.08.2013;
 - Rapoartele comisiilor de specialitate din cadrul Consiliului local al Municipiului Bacău, întocmite în vederea avizării proiectului de hotărâre: nr. 263/12.08.2013 al Comisiei de specialitate nr. 1 , nr. 264/12.08.2013 al Comisiei de specialitate nr. 2, nr. 265/12.08.2013 al Comisiei de specialitate nr. 3 și nr. 266/12.08.2013 al Comisiei de specialitate nr. 5, favorabile;
 - HCL nr.258/31.07.2013 privind punerea la dispoziția Eon Gaz Distribuție a terenului în suprafață de 1769 mp, în vederea folosirii acestuia cu titlu gratuit, pe durata realizării lucrărilor necesare montării rețelei de gaze naturale subterane, situat pe străzile Arcadie Șeptilici, Calea Moinești și Corbului din municipiul Bacău;
 - Prevederile art.130 alin. (2) lit. "h" din Legea nr. 123/ 2012 a energiei electrice și a gazelor naturale, actualizată;
 - Prevederile HG nr.1043/2004 pentru aprobarea Regulamentului privind accesul la Sistemul național de transport al gazelor naturale, a Regulamentului privind accesul la sistemele de distribuție a gazelor naturale și a Regulamentului privind accesul la conductele de alimentare din amonte;
 - Prevederile art. 47, ale art. 117 lit. „a” din Legea nr. 215/ 2001 privind administrația publică locală republicată și actualizată;
- În temeiul art. 36 (2) lit. „c”, alineatul (5) lit. „a” ale art.45(3) și (5) din Legea 215/ 2001 privind administratia publică locală republicată și actualizată :

HOTĂRĂȘTE

ART.1. – Se aprobă modificarea și completarea HCL nr.258/31.07.2013 privind punerea la dispoziția Eon Gaz Distribuție a terenului în suprafață de 1769 mp, în vederea folosirii acestuia cu titlu gratuit, pe durata realizării lucrărilor necesare montării rețelei de gaze naturale subterane, situat pe străzile Arcadie Șeptilici, Calea Moinești și Corbului din municipiul Bacău, în sensul reformularii art.2 din hotărâre, care va avea următorul conținut :

„ art.2 - Se aprobă punerea la dispoziție EON Gaz Distribuție a terenului în suprafață de 1739 mp, în vederea folosirii acestuia cu titlu gratuit, pe durata realizării lucrărilor necesare montării rețelei de gaze naturale subterane, situat pe str. Arcadie Șeptilici și pe Calea Moinești din municipiul Bacău, aparținând domeniului public al municipiului Bacău, conform Planurilor de Situație – Anexele nr.2.1 – 2.9, părți integrante din prezenta hotărâre.”

ART.2. – Celelalte prevederi ale HCL nr.258/31.07.2013 sunt și rămân în vigoare.

ART.3. – Hotărârea va fi comunicată Serviciului Administrarea și Inventarierea Patrimoniului, Fond Locativ și Îndrumare Asociației de Proprietari, Serviciului Rețele și Iluminat Public și Eon Gaz Distribuție SA.


PREȘEDINTE DE ȘEDINȚĂ
NĂSTASE MARIA-RALUȚA



CONTRASEMNEAZĂ,
SECRETARUL MUNICIPIULUI BACĂU
NICOLAE-OVIDIU POPOVICI



A handwritten signature in black ink, appearing to read "C. Popovici", is written over the printed name of the Secretary of the Municipality of Bacău.

Suntem de acord cu traseul conductei propuse.

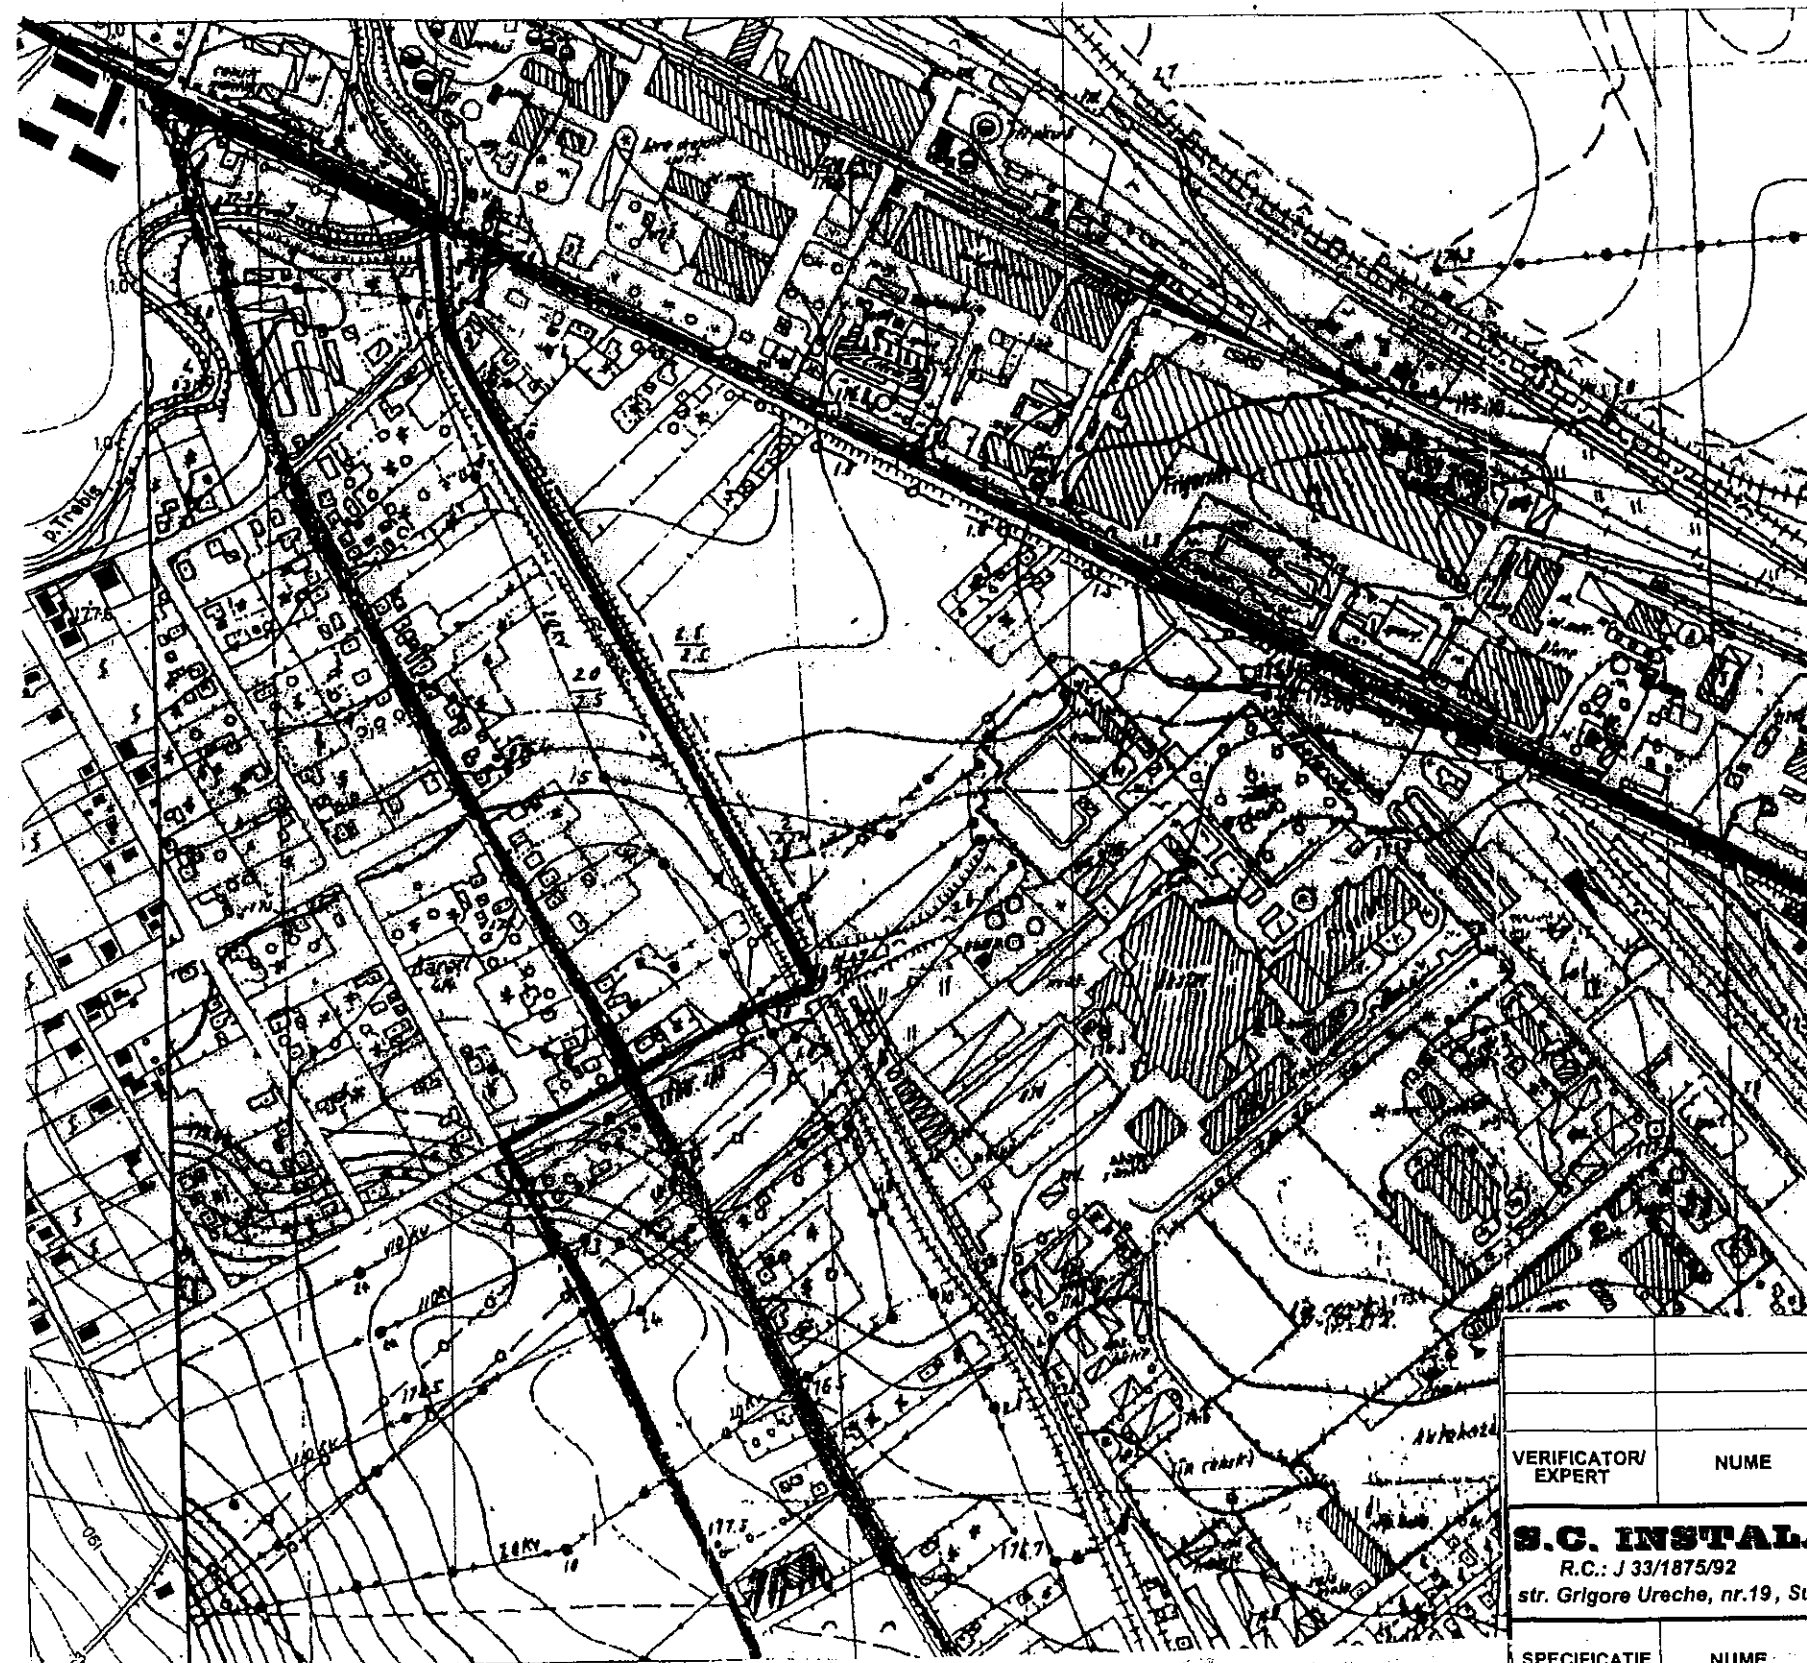

S. N. T. GAZ S.A.
EXPLOATARE TERITORIALA
SECTOR BACAU

CONSILIUL JUDEȚEAN
BACĂU
ANEXĂ
LA
CERTIFICATUL DE URBANISM
Nr. 32/17.02.2013
Arhitect: [Signature]

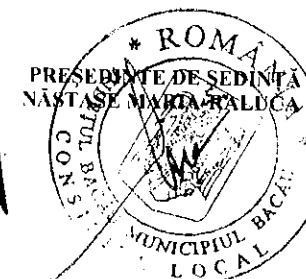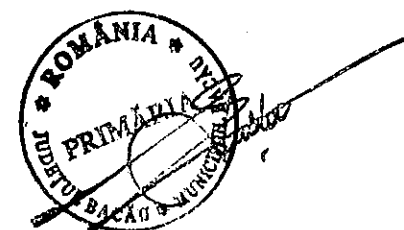

CONTRASEMNEAZĂ,
SECRETARUL MUNICIPIULUI BACĂU
NICOLAE-OVIDIU POPOVICI

N

Oficiul de Construcții și Publicitate Imobiliară
47841/06-12.2012
(nr. de înregistrare/cara)
Recepționat
[Signature]

CERTIFICAT
DE
AUTORIZARE
Seria RO-BC-F
Nr. 0003
SORIN IOAN
CERNAT

CERTIFICAT
DE
AUTORIZARE
Seria RO-B-J
Nr. 0027/09.10.2010
S.C. TOPO GEC

Nomenclatura: L-35-54-B-d-1-I

— Limita hotar
- - - - - Limita intravilanului
— Zona studiata



CERTIFICAT
DE
AUTORIZARE
Seria RO-BC-F
Nr. 0003
SORIN IOAN
CERNAT

VERIFICATOR/ EXPERT	NUME	SEMNAȚ.	CERINȚĂ	REFERAT/EXPERTIZĂ NR./DATA	
S.C. INSTALATORUL S.R.L. R.C.: J 33/1875/92 C.F.: R 3177709 str. Grigore Ureche, nr.19, Suceava / Telefon/Fax: 0230/551719				Beneficiar: E-ON GAZ DISTRIBUTIE S.A. TARGU MURES C.R. Bacau	Proiect G.2012-11- 139
SPECIFICAȚIE	NUME	SEMNAȚ.	scara 1:5000	Titlu proiect: INLOCUIRE CONDUCTE SI BRANSAMENTE DE GAZE NATURALE PRESIUNE REDUSA SI PRESIUNE MEDIE, pe strazile: Arcadie Septilici si Calea Molnesti, intre SRMP1 Bacau si S.C. Pambac, loc. Bacau, jud. Bacau	FAZA: DTAC
SEF PROIECT	Ing. CLIPA IOAN	[Signature]	Data:	Titlu planșă: Intocuire conducta g. n. presiune redusa/medie	PLANȘA NR. G01
PROIECTAT	Ing. CLIPA IOAN	[Signature]	2013	PLAN DE INCADRARE IN ZONA	
DESENAT	Ing. ENEA PETRU	[Signature]			

SE RACORDEAZA CU
PLANSĂ G03

ROMÂNIA
JUDEȚUL BACĂU
CONSILIUL LOCAL BACĂU

SE RACORDEAZA CU
PLANSĂ G03

Intenție de acord cu Transilvania
proiectat

S.N.T.G.N. TRANSGAZ S.A.
EXPLOATARE TERITORIALĂ
SECTOR BACĂU

Certificat
N. 478/11.07.2013

SRM Predare
 $Q_i = 50\,000\text{ Nm}^3/\text{h}$
 $P_2 = 2,10\text{ bar}$

S.N. T.G.N.-TRANSGAZ S.A.

ANEXA Nr. 2.2

LA HOTARAREA NR. 263 DIN 12.08.2013

La SRS Caramizilor
 $Q_i = 2000\text{ Nm}^3/\text{h}$

LEGENDA:

- Clădiri existente
Limita de proprietate
Trama străzii
Spatiu verde
- Conducta distribuție gaze naturale presiune redusă din OL, montaj îngropat - existentă
Conducta distribuție gaze naturale presiune medie din OL, montaj îngropat - existentă
Conducta distribuție gaze naturale presiune medie din OL, montaj aerian - existentă
Conducta distribuție gaze naturale presiune medie din OL, montaj îngropat - existentă ce se va înlocui
Conducta distribuție gaze naturale presiune medie din OL, montaj aerian - existentă în ce se va înlocui
Conducta gaze naturale presiune joasă din PE, cu montaj îngropat - existentă ce se va dezafecta
Conducta distribuție gaze naturale presiune medie din OL, preizolată cu montaj îngropat - proiectată
Conducta distribuție gaze naturale presiune medie din OL, montaj aerian - proiectată
Conducta distribuție gaze naturale presiune redusă din PE100 HD SDR11, montaj îngropat - proiectată
Bransament gaze naturale presiune redusă cu PR/PRM - existent
Bransament gaze naturale presiune medie cu PR/PRM - existent ce se va înlocui
Bransament gaze naturale presiune medie cu PR/PRM - existent
Bransament gaze naturale presiune redusă din PE 100 SDR 11, cu PR/PRM - proiectat
Bransament gaze naturale presiune medie din otel, cu PR/PRM/SRM - proiectat
Post reglare-măsurare gaze naturale presiune redusă/presiune joasă, montat la limita de proprietate - proiectat
Post reglare gaze naturale presiune redusă/presiune joasă, montat la limita de proprietate - proiectat
Post reglare-măsurare gaze naturale presiune medie/presiune joasă, montat la limita de proprietate - proiectat
Post reglare gaze naturale presiune medie/presiune joasă, montat la limita de proprietate - proiectat
Stație reglare gaze naturale presiune medie/presiune redusă, montat la limita de proprietate - proiectat
Stație reglare-măsurare Predare Bacău gaze naturale presiune înaltă/presiune medie - existentă
Post reglare - măsurare gaze naturale presiune redusă/presiune joasă, montat la limita de proprietate - existent
Post măsurare gaze naturale presiune joasă, montat la limita de proprietate - existent
Piesa de tranziție PE/OL - proiectat
Cămin vane gaze naturale - existent ce se va dezafecta
Panouri semnalizare - existente
Arbori existenți în zonă
Cămin vizitare ape uzate - existent
Cămin vizitare apă potabilă - existent
Cămin telecomunicații - existent
Punct nod în schema de calcul
Teu egal - proiectat
Teu redus - proiectat
Cot (curbă) 45° - proiectat
Cot (curbă) 90° - proiectat
Cutie vizitare fir trasor - proiectată
Tub de protecție conductă și bransament gaze naturale - proiectat
Stâlpi electrici - existenți
Vana închidere conducte gaze naturale - proiectată
Linie electrică subterană - existentă
Linie electrică aeriană - existentă
Rețea telecomunicații subterană - existentă
Fibra optică telecomunicații - existentă
Conducte apă potabilă - existentă
Conductă canalizare ape uzate menajere - existentă
Post de măsură pentru determinarea potențialului electric

PREȘEDINTE DE ȘEDINȚĂ
NĂSTASE MARIA-RALUCA

CONTRASEMNEAZĂ,
SECRETARUL MUNICIPIULUI BACĂU
NICOLAE-OVIDIU POPOVICI


ATENȚIE!

- Avizele obținute de la deținătorii de utilități subterane sunt informative, fapt pentru care lucrările de săpătură și umpluturi se vor executa manual în prezența deținătorilor de utilități subterane.
- Înainte de începerea lucrărilor se vor efectua sondaje pentru a determina amplasamentul real al rețelelor cu utilități existente.
- La toate clădirile prevăzute cu subsol, pe traseul conductelor și bransamentelor subterane de gaze naturale, se va realiza etansarea tuturor trecerilor de orice utilitate prin pereții clădirilor în conformitate cu NTPEE/2008 și se vor monta rasuflători pe toate instalațiile subterane care intră și ies din clădiri.
- Se va trasa amplasamentul conductelor de gaze naturale cu respectarea distanțelor față de celelalte rețele cu utilități și construcții, în conformitate cu NT PEE/2008, TB nr. 1 și condițiile impuse în avizele deținătorilor de utilități în zonă.
- La trasarea și montajul conductelor se vor respecta toate condițiile impuse de către toți furnizorii de utilități din zona de amplasament.

NOTĂ

- Proiectul va fi verificat de verificator atestat MDRT pt. specialitate IG la toate cerințele de calitate cf. Legii 10/1995.
- CATEGORIA DE IMPORTANȚĂ: CPH:G. 786/97 - NORMALA (C).
- Protecția anticorozivă a țevilor din OL aeriană și suportilor se va realiza prin grupare cu grupul nr. 1 în două straturi și vopsire cu vopsea ulei galben închis în două straturi.
- Prezența planșei se va consulta împreună cu planșele G01 ... G44 și piesele de asamblare.

grafic de racordare planșe

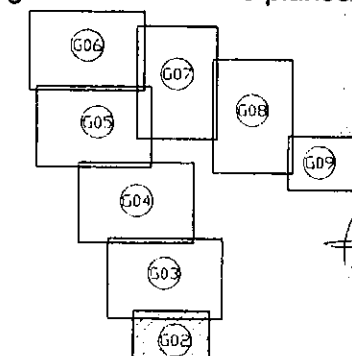

INSTALATOR AUTORIZAT
GAZE NATURALE PENTRU PROIECTARE

Nume: CLIPA
Prezenta: IOAN
Inscrisura: gradul I D, nr. 311104202
Eliberată de: ANRGN Bacău nr. 28.12.2010
Angajat la: S.C. INSTALATORUL S.R.L.
Domiciliu: Suceava, Str. T. Vladimirescu, nr. 11
Semnatura:

VERIFICATOR/EXPERT	NUME	SEMNAȚ.	CERINȚĂ	REFERAT/EXPERTIZĂ NUDATĂ
S.C. INSTALATORUL S.R.L. R.C.: J 33/675/92 C.F.: R 317709 str. Grigore Ureche, nr. 19, Suceava / Telefon/Fax : 0230/551719				
Beneficiar: E-ON GAZ DISTRIBUȚIE S.A. TARGU MURES C.R. Bacău				Proiect d.2012-11-139
SPECIFICAȚIE	NUME	SEMNAȚ.	scara 1:500	Titlu proiect: INLOCUIRE CONDUCTE ȘI BRANSAMENTE DE GAZE NATURALE PRESIUNE REDUSĂ ȘI PRESIUNE MEDIE, pe străzile: Arcadie Septiliei și Calea Moinești, între SRMP1 Bacău și S.C. Pambac, loc. Bacău, jud. Bacău
SEF PROIECT	Ing. CLIPA IOAN			FAZA DTAC
PROIECTAT	Ing. CLIPA IOAN			
DESENAT	Ing. ENEA PETRU			
Titlu planșă: Inlocuire conductă g. n. presiune redusă/medie				PLANȘA NR. G02
PLAN DE SITUAȚIE				

ROMÂNIA
JUDEȚUL BACĂU
CONSILIUL LOCAL BACĂU

ANEXA Nr. 2.4
LA HOTARAREA NR. 263 DIN 12.08.2013

- LEGENDA:**
- Clădire existente
 - Limita de proprietate
 - Traseu strădal
 - Spațiu verde
 - Conducta distributie gaze naturale presiune redusă din OL, montaj îngropat - existentă
 - Conducta distributie gaze naturale presiune medie din OL, montaj îngropat - existentă
 - Conducta distributie gaze naturale presiune medie din OL, montaj aerian - existentă
 - Conducta distributie gaze naturale presiune medie din OL, montaj îngropat - existentă ce se va înlocui
 - Conducta distributie gaze naturale presiune medie din OL, montaj aerian - existentă în ce se va înlocui
 - Conducta gaze naturale presiune joasă din PE, cu montaj îngropat - existentă ce se va dezafecta
 - Conducta distributie gaze naturale presiune medie din OL, preizolată cu montaj îngropat - proiectată
 - Conducta distributie gaze naturale presiune medie din OL, montaj aerian - proiectată
 - Conducta distributie gaze naturale presiune redusă din PE100 HD SDR11, montaj îngropat - proiectată
 - Bransament gaze naturale presiune redusă cu PR/PRM - existent
 - Bransament gaze naturale presiune medie cu PR/PRM - existent ce se va înlocui
 - Bransament gaze naturale presiune medie cu PR/PRM - existent
 - Bransament gaze naturale presiune redusă din PE 100 SDR 11, cu PR/PRM - proiectat
 - Bransament gaze naturale presiune medie din otel, cu PR/PRM/SRM - proiectat
 - Post reglare-măsurare gaze naturale presiune redusă/preziune joasă, montaj la limita de proprietate - proiectat
 - Post reglare gaze naturale presiune redusă/preziune joasă, montaj la limita de proprietate - proiectat
 - Post reglare-măsurare gaze naturale presiune medie/preziune joasă, montaj la limita de proprietate - proiectat
 - Post reglare gaze naturale presiune medie/preziune joasă, montaj la limita de proprietate - proiectat
 - Stadie reglare gaze naturale presiune medie/preziune redusă, montaj la limita de proprietate - proiectat
 - Stadie reglare-măsurare Presiune Bacău gaze naturale presiune înaltă/preziune medie - existentă
 - Post reglare - măsurare gaze naturale presiune redusă/preziune joasă, montaj la limita de proprietate - existent
 - Post măsurare gaze naturale presiune joasă, montaj la limita de proprietate - existent
 - Pleasa de tranziție PE/OL - proiectat
 - Carmin vane gaze naturale - existent ce se va dezafecta
 - Panouri semnalizare - existente
 - Arbori existenți în zonă
 - Carmin vizitare ape uzate - existent
 - Carmin vizitare ape potabile - existent
 - Carmin telecomunicații - existent
 - Punct nod în schema de calcul
 - Teu egal - proiectat
 - Teu redus - proiectat
 - Cot (curbă) 45° - proiectat
 - Cot (curbă) 90° - proiectat
 - Cuile vizitare în linie - proiectată
 - Tub de protecție conductă și bransament gaze naturale - proiectat
 - Stalpi electrici - existenți
 - Vane închidere conducte gaze naturale - proiectate
 - Linie electrică subterană - existentă
 - Linie electrică aeriană - existentă
 - Rețea telecomunicații subterană - existentă
 - Fibra optică telecomunicații - existentă
 - Conducta ape potabile - existentă
 - Conducta canalizare ape uzate menajere - existentă
 - Post de măsură pentru determinarea potențialului electric

ATENȚIE!

- Avizele obținute de la deținătorii de utilități subterane sunt informative, fapt pentru care lucrările de săpătură și umpluturi se vor executa manual în prezența deținătorilor de utilități subterane.
- Înainte de începerea lucrărilor se vor efectua sondaje pentru a determina amplasamentul real al rețelei cu utilități existente.
- La toate clădirile prevăzute cu subsol, pe traseul conductelor și bransamentelor subterane de gaze naturale, se va realiza etansarea tuturor trecerilor de orice utilitate prin peretii clădirilor în conformitate cu NTPEE/2008 și se vor monta rasuflători pe toate instalațiile subterane care intră și ies din clădire.
- Se va realiza amplasamentul conductelor de gaze naturale cu respectarea distanțelor față de celelalte rețele cu utilități și construcții, în conformitate cu NT PEE/2008, Tb. nr. 1 și condițiile impuse în avizele deținătorilor de utilități în zonă.
- La trasarea și montajul conductelor se vor respecta toate condițiile impuse de către toți deținătorii de utilități din zona de amplasament.

NOTĂ

- Proiectul va fi verificat de verificator, atestat MDRT pt. specialitate IG la toate cerințele de calitate cf. Legii 10/1995.
- CATEGORIA DE IMPORTANȚĂ: CF. H.G. 766/97 - NORMALĂ (C).
- Protecție anticorosiivă a țevilor din OL aeriană și suportilor se va realiza prin grunduire cu grund minimum plumb în două straturi și vopsire cu vopsea ulei galben închis în două straturi.
- Prezentă planșă se va consulta împreună cu planșele G01 ... G44 și planșele scrise.

PREȘEDINTE DE ȘEDINȚĂ
NĂSTASE MARIA-RALUCA



CONTRASEMNEAZĂ,
SECRETARUL MUNICIPIULUI BACĂU
NICOLAE-OVIDIU POPOVICI

[Handwritten signature]

SE RACORDEAZĂ CU
PLANSA G03


SE RACORDEAZĂ CU
PLANSA G03

VERIFICATOR EXPERT	NUME	SEMNAȚ.	CERINȚĂ	ASPECTE/EXPERTIZĂ ÎNCAUTĂ
S.C. INSTALATORUL S.R.L. R.C.: J 33167999 C.F.: R 517708 str. Grigore Urechia, nr.18, Suceava / Telefon fax: 0230 58 1719				
Beneficiar: E-ON GAZ DISTRIBUTIE S.A. TARGU MUREȘ C.R. Bacău				Proiect G.2013-118
APROBARE	NUME	SEMNAȚ.	SCALA	Titlu proiect: IMLOCURILE CONDUCTE ȘI BRANSAMENTE DE GAZE NATURALE PRESIUNE REDUSĂ ȘI PRESIUNE MEDIE, pe străzile: Arșeliei Șagăbici și Calea Molodtșev, Între SRMP1 Bacău și S.C. Pambac, loc. Bacău, jud. Bacău
SEF PROIECT	Ing. CLIPA IOAN		1:500	
PROIECTAT	Ing. CLIPA IOAN			Titlu planșă: Înlocuire conductă g. n. presiune redusă/medie
DESENAT	Ing. ENEA PETRU		2013	PLAN DE SITUAȚIE

INSTALATOR AUTORIZAT
GAZE NATURALE PENTRU PROIECTARE
Nume: CLIPA
Prenume: IOAN
Atestat nr. 1043088 înregistrat la 20.12.2010
Înregistrat la S.C. INSTALATORUL S.R.L.
Localitate: Suceava, Str. T. Vintilăscu, nr.31
Suceava

ROMÂNIA
JUDEȚUL BACĂU
CONSILIUL LOCAL BACĂU

ANEXA Nr. 2.5
LA HOTARAREA NR. 263 DIN 12.08.2013

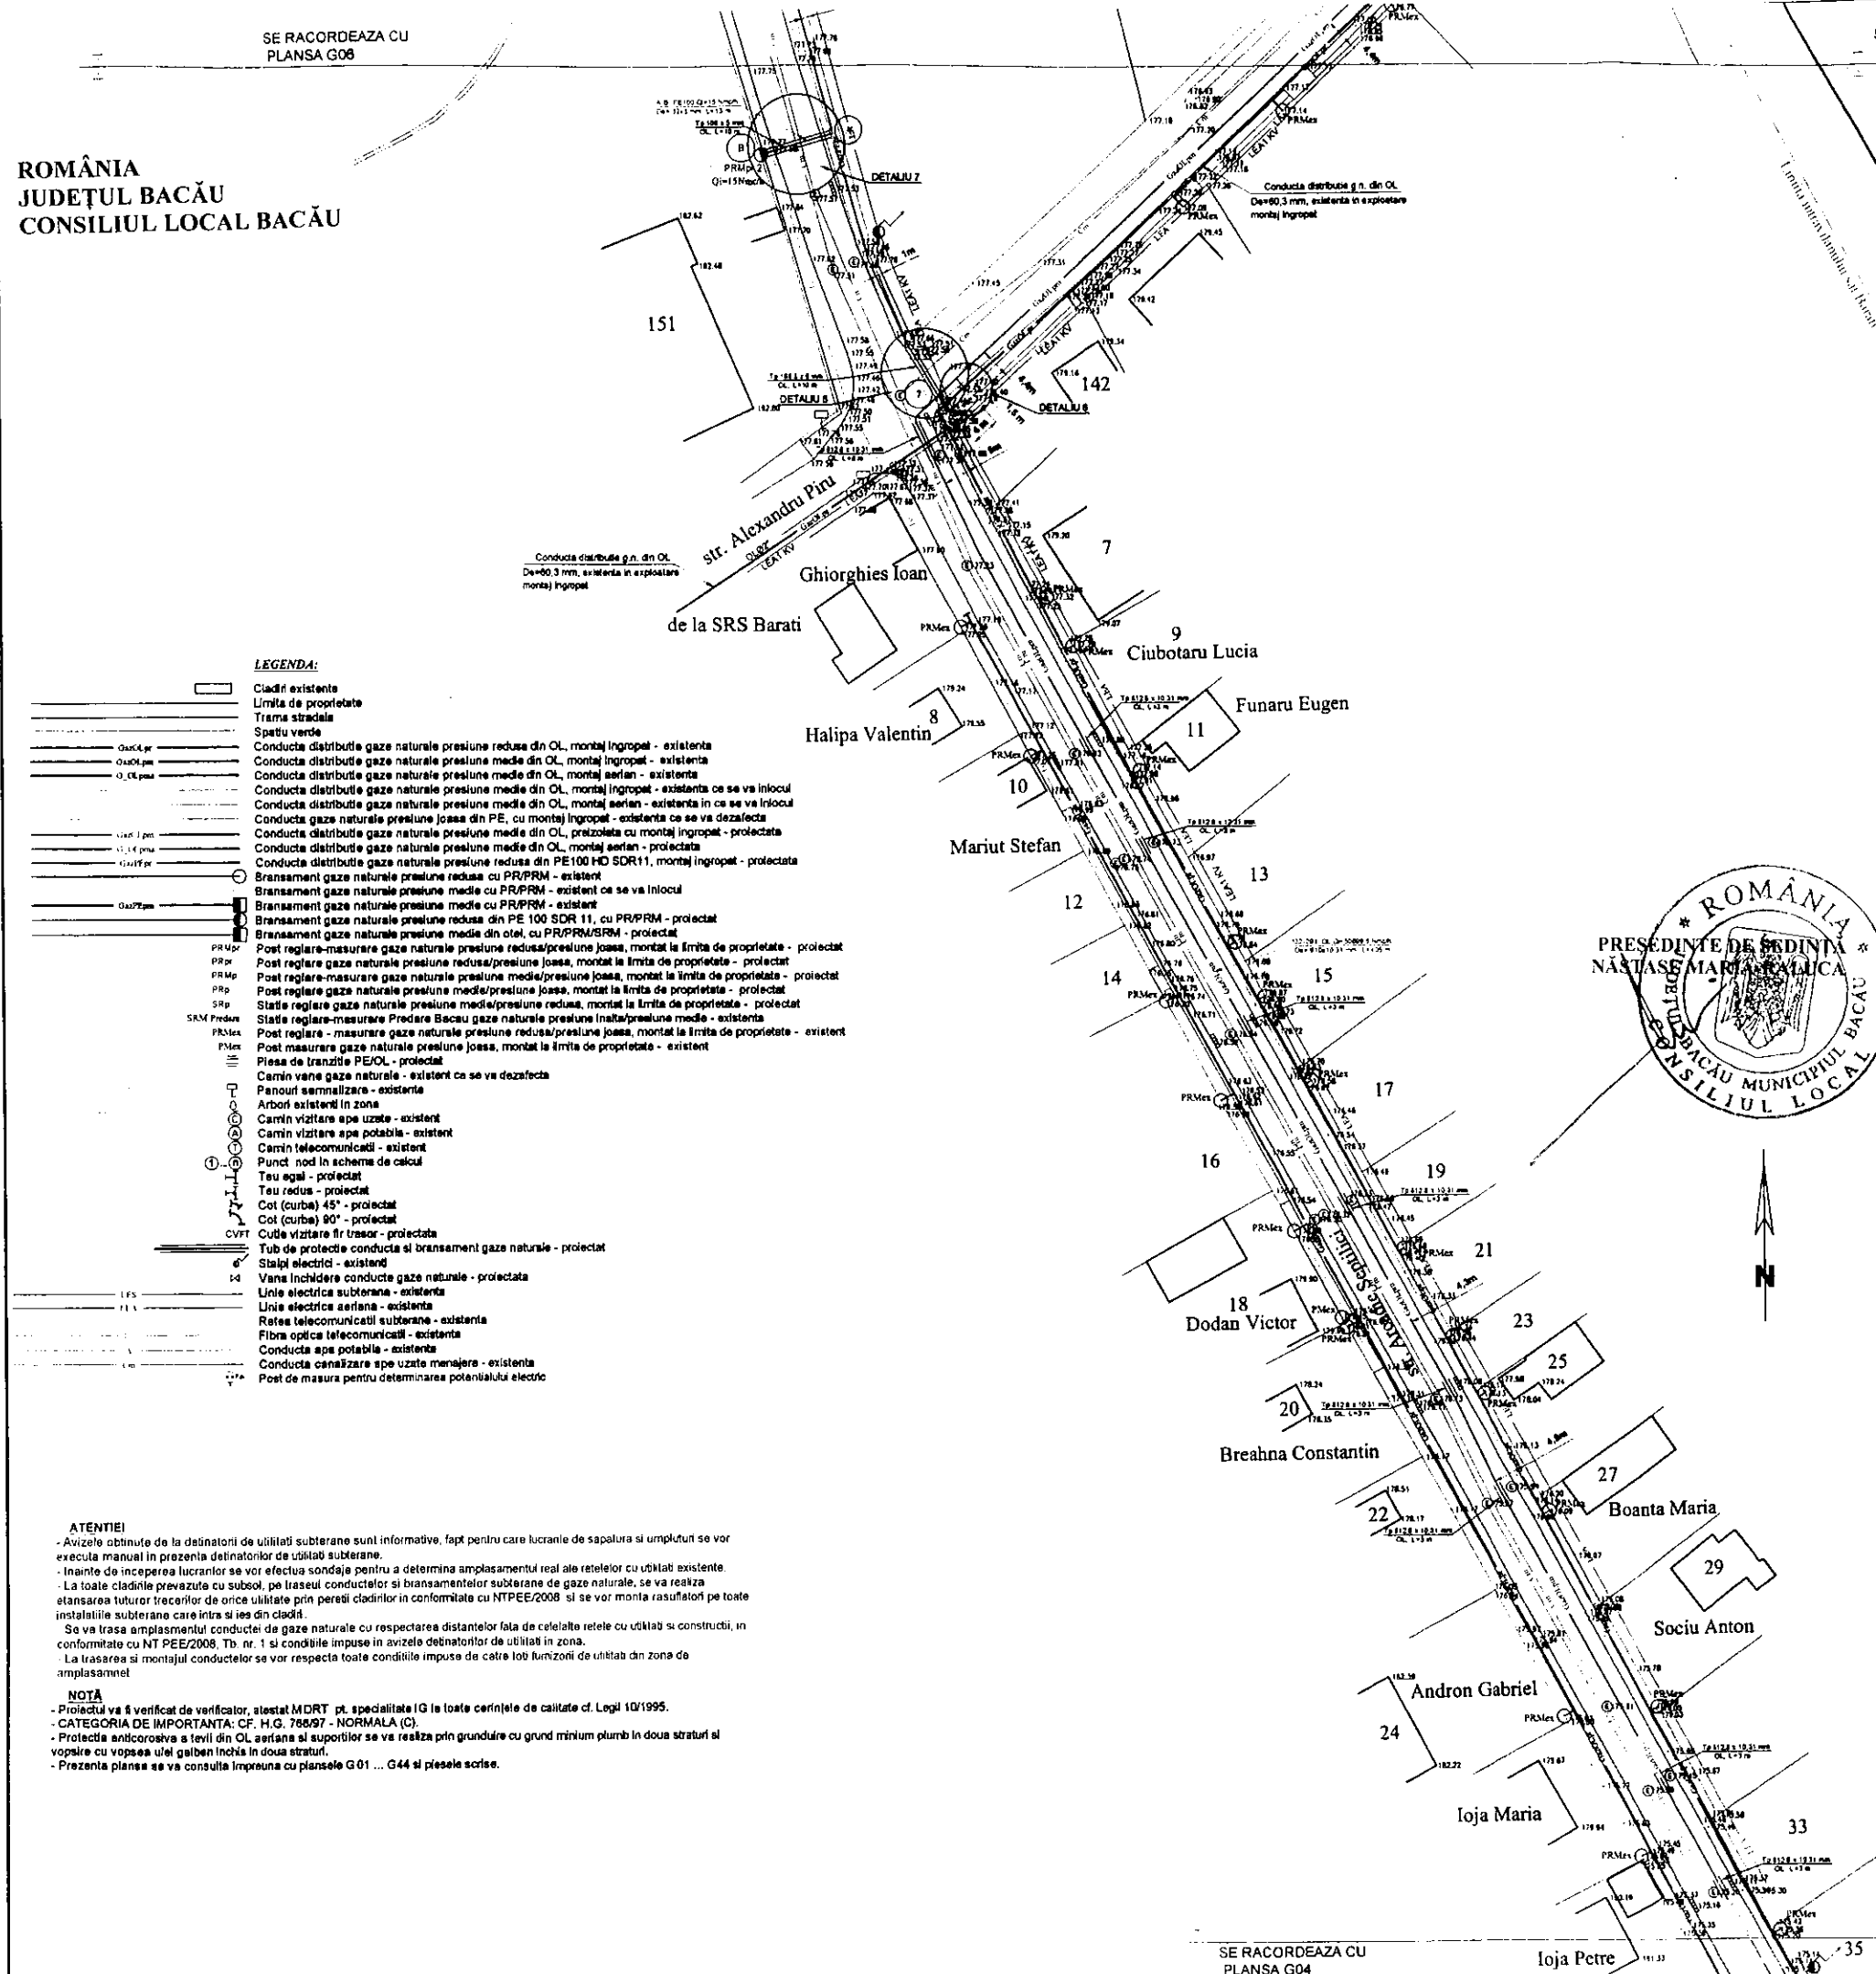

CONTRASEMNEAZĂ,
SECRETARUL MUNICIPIULUI BACĂU
NICOLAE-OVIDIU POPOVICI

grafic de racordare planse

**INSTALATOR AUTORIZAT
GAZE NATURALE PENTRU PROIECTARE**

Nume: **CLIPA**
Prezenta: **IOAN**
Adresa: **gradul I D, nr. 311109201**
Elaborat de: **ANREON Bucuresti la 26.12.2018**
Angajat de: **S.C. INSTALATORUL S.R.L.**
Destinat: **Secura, Str. T. Vladimirescu, 4**
Semnatura: _____

VERIFICATION EXPERT	NUME	SEMNAT	CERNTA	PREFATA/EXPERTIZA IN DATA
S.C. INSTALATORUL S.R.L. R.C.: JJ3817592 C.F.: R3177708 str. Originea Urmasii, nr.18, Bucuresti / Telefon/Fax: 0120561719				Beneficiar: E-ON GAZ DISTRIBUTIE S.A. TARGU MURES C.R. Bacau
SPECIFICATIA	NUME	SEMNAT	SCALA	Titlu proiect: INLOCUIRE CONDUCTE SI BRANSAMENTE DE GAZE NATURALA PREZINTE REDUSIA SI PREZINTE MEDIE, pe strazile: Arcadie Sepcitol si Calea Moineilor, intr. SRAPPI nr.18 si B.C. Pamintea, loc. Bacau, jud. Bacau
SEF PROIECT	ing. CLUPEAN		1 : 500	Titlu planșă: Inlocuire conductă g. n. prezintă redușă medie PLAN DE SITUAȚIE
PROIECTAT	ing. CLUPEAN		Data	
DESEINAT	ing. ENA PETRU		2013	

NOTA

- Protecția va fi verificată de verificator, atestat MORT, pt. specialitate IG la toate cerințele de calitate de Legi 10/1995.
- CATEGORIA DE IMPORTANȚĂ: Cl. II.G. 765/97 - NORMALA (C).
- Protecția antincendiară a fetei din Ol. se realizează și superior sau va realiza prin grăndire cu grund minimum plumb în două straturi și vopsele cu vopsele ulei galben închis în două straturi.
- Conducția de gaze naturale presiune medie Din 500 mm va suprapuneș paraul Negel cu montaj pe structura de rezistență conform proiect de specialitate "Supraveghere și Protecție".
- Conducția de gaze naturale presiune medie Din 500 mm, va suprapuneș paraul Trebes pe structura de rezistență ce se va realiza conform proiect de specialitate Intocrit de către S.C. HIDROINSTAL S.R.L. Bacau.
- Prezența planșă se va consulta împreună cu planșele G01 G44 și piesele scurte.


10

ИЗ САНЗАРЕ АИТО

non-istate particolare

CONTRASEMNEAZĂ

PRESEDINTE DE SEDINȚĂ

 

SE RACORDEAZA CU

SE RACORDEAZA CU

Sistem de proiectie STEREO - 70

[illegible]

INSTALATOR AUTORIZAT

Dr. Neculsi 237

Blanca Danloa

26

CU

1

© 2006 The Authors

SE RACORDEAZA CU
PLANSĂ G08

ROMÂNIA
JUDEȚUL BACĂU
CONSILIUL LOCAL BACĂU

ANEXA Nr. 2.9.
LA HOTARAREA NR. 263 DIN 12.08.2013

ATENȚIE!


- Avizele obținute de la detinatorii de utilități subterane sunt informative, fapt pentru care lucrările de săpătură și umpluturi se vor executa manual în prezența detinatorilor de utilități subterane.
- Înainte de începerea lucrărilor se vor efectua sondaje pentru a determina amplasamentul real al rețelelor cu utilități existente.
- La toate clădirile prevăzute cu subsol, pe traseul conductelor și bransamentelor subterane de gaze naturale, se va realiza etansarea tuturor trecerilor de orice utilitate prin pereții clădirilor în conformitate cu NTPEE/2008 și se vor monta rasfuzatori pe toate instalațiile subterane care intră și ies din clădiri.
- Se va trasa amplasamentul conductei de gaze naturale cu respectarea distanțelor față de celelalte rețele cu utilități și construcții, în conformitate cu NT PEE/2008, Tb. nr. 1 și condițiile impuse în avizele detinatorilor de utilități în zonă.
- La trasarea și montajul conductelor se vor respecta toate condițiile impuse de către toți furnizorii de utilități din zona de amplasament.

NOTĂ

- Proiectul va fi verificat de verificator, alestat MDRT pt. specialitate IG la toate cerințele de calitate cf. Legii 10/1995.
- CATEGORIA DE IMPORTANȚĂ: CF. H.G. 766/97 - NORMALĂ (C).
- Protecția anticorozivă a țevii din OL aeriană și suporturilor se va realiza prin grunduire cu grund minium plumb în două straturi și vopsire cu vopsea ulei galben închis în două straturi.
- Prezenta planșă se va consulta împreună cu planșele G01 ... G44 și piesele scrise.

4/18/11.07.2013

Schimbarea regimului juridic al imobilelor
afectate de investiție din cauza anularii avizului

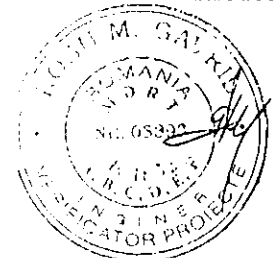

36888/09.04.2013

15.04.2013

Confirma amplasamentului
SYN

SC CEREAL COM SA
5

INSTALATOR AUTORIZAT
GAZE NATURALE PENTRU PROIECTARE
Nume: CLIPA
Prenume: IOAN
Autorizație: gradul I D, nr. 311100202
Elaborat de: ANRGN Bacău nr. 20.12.2010
Angajat în: S.C. INSTALATORUL S.R.L.
Domiciliu: Suceava, Str. T. Vladimirescu, nr. 11
Semnatura:

S.N.T.F.C. C.F.R. CALATORI S.A.

str. Calea Moinești

PREȘEDINTE DE ȘEDINȚĂ
NĂSTASE MARIA RALUCA

CONTRASEMNEAZĂ,
SECRETARUL MUNICIPIULUI BACĂU
NICOLAE-OVIDIU POPOVICI

grafic de racordare planșe

Sistem de proiectare STEREO - 70
Sistem de referință altimetric M. NEAGRA 1975

VERIFICATOR/EXPERT	NUME	SEMNAȚ.	CERINȚĂ	REFERAT/EXPERTIZĂ NR/DATE
S.C. INSTALATORUL S.R.L. R.C.: J 33/1875/92 C.F.: R 3177709 str. Grigore Urechea, nr. 19, Suceava / Telefon/Fax: 0230/551719				
Beneficiar: E-ON GAZ DISTRIBUȚIE S.A. TARGU MURES C.R. Bacău				Proiect 0.2012-11-158
SPECIFICAȚIE	NUME	SEMNAȚ.	scara 1:500	Titlu proiect: ÎNLOCUIRE CONDUCTE ȘI BRANSAMENTE DE GAZE NATURALE PRESIUNE REDUSĂ ȘI PRESIUNE MEDIE, pe străzile: Arcadie Septilici și Calea Moinești, Întră SRMP1 Bacău și S.C. Pambac, loc. Bacău, Jud. Bacău
PROIECTAT	ing. CLIPA IOAN		Date:	Titlu planșă: Înlocuire conductă g. n. presiune redusă/medie
DESENAT	ing. ENEA PETRU		2013	PLAN DE SITUAȚIE



LEGENDA:

- Clădiri existente
- Limita de proprietate
- Tramă strădală
- Spatiu verde
- Conducta distribuție gaze naturale presiune redusă din OL, montaj îngropat - existentă
- Conducta distribuție gaze naturale presiune medie din OL, montaj îngropat - existentă
- Conducta distribuție gaze naturale presiune medie din OL, montaj aerian - existentă
- Conducta distribuție gaze naturale presiune medie din OL, montaj îngropat - existentă ce se va înlocui
- Conducta distribuție gaze naturale presiune medie din OL, montaj aerian - existentă în ce se va înlocui
- Conducta distribuție gaze naturale presiune joasă din PE, cu montaj îngropat - existentă ce se va dezafecta
- Conducta distribuție gaze naturale presiune medie din OL, preizolată cu montaj îngropat - proiectată
- Conducta distribuție gaze naturale presiune medie din OL, montaj aerian - proiectată
- Conducta distribuție gaze naturale presiune redusă din PE100 HD SDR11, montaj îngropat - proiectată
- Bransament gaze naturale presiune redusă cu PR/PRM - existent
- Bransament gaze naturale presiune medie cu PR/PRM - existent ce se va înlocui
- Bransament gaze naturale presiune medie cu PR/PRM - existent
- Bransament gaze naturale presiune redusă din PE 100 SDR 11, cu PR/PRM - proiectat
- Bransament gaze naturale presiune medie din OL, cu PR/PRM/SRM - proiectat
- Post reglare-măsurare gaze naturale presiune redusă/presiune joasă, montat la limita de proprietate - proiectat
- Post reglare gaze naturale presiune redusă/presiune joasă, montat la limita de proprietate - proiectat
- Post reglare-măsurare gaze naturale presiune medie/presiune joasă, montat la limita de proprietate - proiectat
- Post reglare gaze naturale presiune medie/presiune joasă, montat la limita de proprietate - proiectat
- Stație reglare gaze naturale presiune medie/presiune redusă, montat la limita de proprietate - proiectat
- Stație reglare-măsurare Predare Bacău gaze naturale presiune înaltă/presiune medie - existentă
- Post reglare - măsurare gaze naturale presiune redusă/presiune joasă, montat la limita de proprietate - existent
- Post măsurare gaze naturale presiune joasă, montat la limita de proprietate - existent
- Piese de tranziție PE/OL - proiectat
- Camin vane gaze naturale - existent ce se va dezafecta
- Panouri semnalizare - existente
- Arbori existenți în zonă
- Camin vizitare ape uzate - existent
- Camin vizitare apă potabilă - existent
- Camin telecomunicații - existent
- Punct nod în schema de calcul
- Teu egal - proiectat
- Teu redus - proiectat
- Cot (curbă) 45° - proiectat
- Cot (curbă) 90° - proiectat
- Cutie vizitare fir trasor - proiectată
- Tub de protecție conductă și bransament gaze naturale - proiectat
- Stâlpi electrici - existenți
- Vana închidere conducte gaze naturale - proiectată
- Linie electrică subterană - existentă
- Linie electrică aeriană - existentă
- Rețea telecomunicații subterană - existentă
- Fibra optică telecomunicații - existentă
- Conducta apă potabilă - existentă
- Conducta canalizare ape uzate menajere - existentă
- Post de măsură pentru determinarea potențialului electric