



România
Județul Bacău
Consiliul Local al Municipiului Bacău

HOTĂRÂRE

privind aprobarea dreptului de servitute, către EON Moldova Distribuție, pe durata realizării lucrărilor necesare montării unor cabluri electrice subterane și aeriene și a dreptului de uz pe durata existenței capacităților energetice, asupra mai multor suprafețe de teren, aparținând domeniului public al municipiului Bacău

**CONSILIUL LOCAL AL MUNICIPIULUI BACAU, ÎNTRUNIT ÎN ȘEDINȚĂ ORDINARĂ
LA DATA DE 31.07.2014;**

Având în vedere:

- Adresele înaintate de EON Moldova Distribuție și înregistrate la Primăria Municipiului Bacău cu nr. 65282/ 26.06.2014, nr. 65281/ 26.06.2014, nr. 65280/ 26.06.2014, nr. 65284/ 26.06.2014 și nr. 65283/ 26.06.2014.
 - Referatul comun nr. 5345/ 18.07.2014 al Compartimentului Administrarea și Inventarierea Patrimoniului și Serviciului Drumuri, Rețele și Iluminat;
 - Expunerea de motive a Consilierului local cu atribuții delegate de Viceprimar al municipiului Bacău, Iulian Vasile Stoican înregistrată cu nr. 5415/ 21.07.2014 ;
 - Raportul compartimentelor de specialitate nr. 5416/ 21.07.2014;
 - Rapoartele comisiilor de specialitate din cadrul Consiliului local al Municipiului Bacău, întocmite în vederea avizării proiectului de hotărâre: nr. 593/31.07.2014 al Comisiei de specialitate nr.1, nr. 594/30.07.2014 al Comisiei de specialitate nr. 2, nr. 595/30.07.2014 al Comisiei de specialitate nr. 3 și nr. 596/30.07.2014 al Comisiei de specialitate nr. 5, favorabile;
 - Prevederile art. 12 alin. (2), lit. „a” și „c”, alin. (4), art. 14 alin. (3) din Legea nr. 123/ 2012 a energiei electrice și a gazelor naturale, actualizată;
 - Prevederile art. 47, ale art. 117 lit. „a” și ale art. 124 din Legea nr. 215/ 2001 privind administrația publică locală republicată și actualizată;
- In temeiul art. 36 (2) lit. „c”, alineatul (5) lit. „a” și art.45(3) și (5) din Legea 215/ 2001 privind administrația publică locală republicată și actualizată,

HOTĂRĂȘTE:

ART. 1 – Se aprobă dreptul de servitute, către EON Moldova Distribuție, pe durata realizării lucrărilor necesare asupra:

- suprafeței de 200 mp teren situat în Bacău, str. Veronica Micle, Toporași, Izvoare, Plopilor, aferent lucrării „Securizări bransamente aferente PTA 346 Bacău, județul Bacău”, pentru amplasarea cablului electric subteran. delimitată conform Planului de situație – Anexa nr. 1. parte integrantă din prezenta hotărâre.
- suprafeței de 25 mp teren situat în Bacău, str. Izvoare, Toporași și Salcânilor, aferent lucrării „Securizări bransamente aparținând LEA JT aferente PTA 347 Bacău, județul Bacău”, pentru amplasarea cablului electric subteran, delimitată conform Planului de situație – Anexa nr. 2, parte integrantă din prezenta hotărâre.
- suprafeței de 20 mp teren, situat în Bacău, str. Ciprian Porumbescu, aferent lucrării „Securizări bransamente aparținând LEA JT aferente PTA 348 Bacău, județul Bacău”, pentru amplasarea cablului electric subteran. delimitată conform Planului de situație – Anexa nr. 3. parte integrantă din prezenta hotărâre.
- suprafeței de 200 mp teren, situat în Bacău, str. C. Porumbescu, Plopilor, V. Micle, Izvoare, aferent lucrării „Securizări bransamente aferente PTM 415 Bacău, județul Bacău”, pentru amplasarea cablului

electric subteran. delimitată conform Planului de situație – Anexa nr. 4. parte integrantă din prezenta hotărâre.

- suprafeței de 230 mp teren, situat în Bacău, str. Cireșoaia, Înfrățirii, aferent lucrării „Securizări bransamente aparținând LEA JT aferente PTA 416 Bacău, județul Bacău”, pentru amplasarea cablului electric subteran. delimitată conform Planului de situație – Anexa nr. 5. parte integrantă din prezenta hotărâre.

ART. 2 – Se aprobă dreptul de uz, către EON Moldova Distribuție, pe durata existenței capacităților energetice, asupra:

- suprafeței de 20 mp teren situat pe str. Veronica Micle, Toporași, Izvoare, Plopilor, aferent lucrării „Securizări bransamente aferente PTA 346 Bacău, județul Bacău”, necesară amplasării fundațiilor stâlpilor de joasă tensiune, delimitată conform Planului de situație – Anexa nr. 1, parte integrantă din prezenta hotărâre.

- suprafeței de 13,5 mp teren situat pe str. Izvoare, Toporași și Salcânilor, aferent lucrării „Securizări bransamente aparținând LEA JT aferente PTA 347 Bacău, județul Bacău”, necesară amplasării fundațiilor stâlpilor de joasă tensiune – 12 mp și 1,5 mp pentru fundația soclurilor bransamentelor, delimitată conform Planului de situație – Anexa nr. 2, parte integrantă din prezenta hotărâre.

- suprafeței de 20,5 mp teren situat pe str. Ciprian Porumbescu, aferent lucrării „Securizări bransamente aparținând LEA JT aferente PTA 348 Bacău, județul Bacău”, necesară amplasării fundațiilor stâlpilor de joasă tensiune – 20 mp și 0,5 mp pentru fundația soclurilor bransamentelor, delimitată conform Planului de situație – Anexa nr. 3, parte integrantă din prezenta hotărâre.

- suprafeței de 30 mp teren situat în Bacău, str. C. Porumbescu, Plopilor, V. Micle, Izvoare, aferent lucrării „Securizări bransamente aferente PTM 415 Bacău, județul Bacău”, pentru amplasarea fundațiilor stâlpilor de joasă tensiune, delimitată conform Planului de situație – Anexa nr. 4, parte integrantă din prezenta hotărâre.

- suprafeței de 21,80 mp teren situat în Bacău, str. Cireșoaia, Înfrățirii, aferent lucrării „Securizări bransamente aparținând LEA JT aferente PTA 416 Bacău, județul Bacău”, necesară amplasării fundațiilor stâlpilor de joasă tensiune – 19 mp și 2,8 mp pentru fundația soclurilor bransamentelor, delimitată conform Planului de situație – Anexa nr. 5, parte integrantă din prezenta hotărâre.


ART. 3 – Hotărârea va fi comunicată Compartimentului Administrarea și Inventarierea Patrimoniului, Serviciului Drumuri, Rețele și Iluminat, EON Moldova Distribuție.

PREȘEDINTE DE ȘEDINȚA
IULIAN-VASILE STOICAN



NR. 146
DIN 31.07.2014
P.O.N. I.D./R.T./Ex.1/Ds.1-A-2

CONTRASEMNEAZA,
SECRETARUL MUNICIPIULUI BACĂU
NICOLAE-OVIDIU POPOVICI

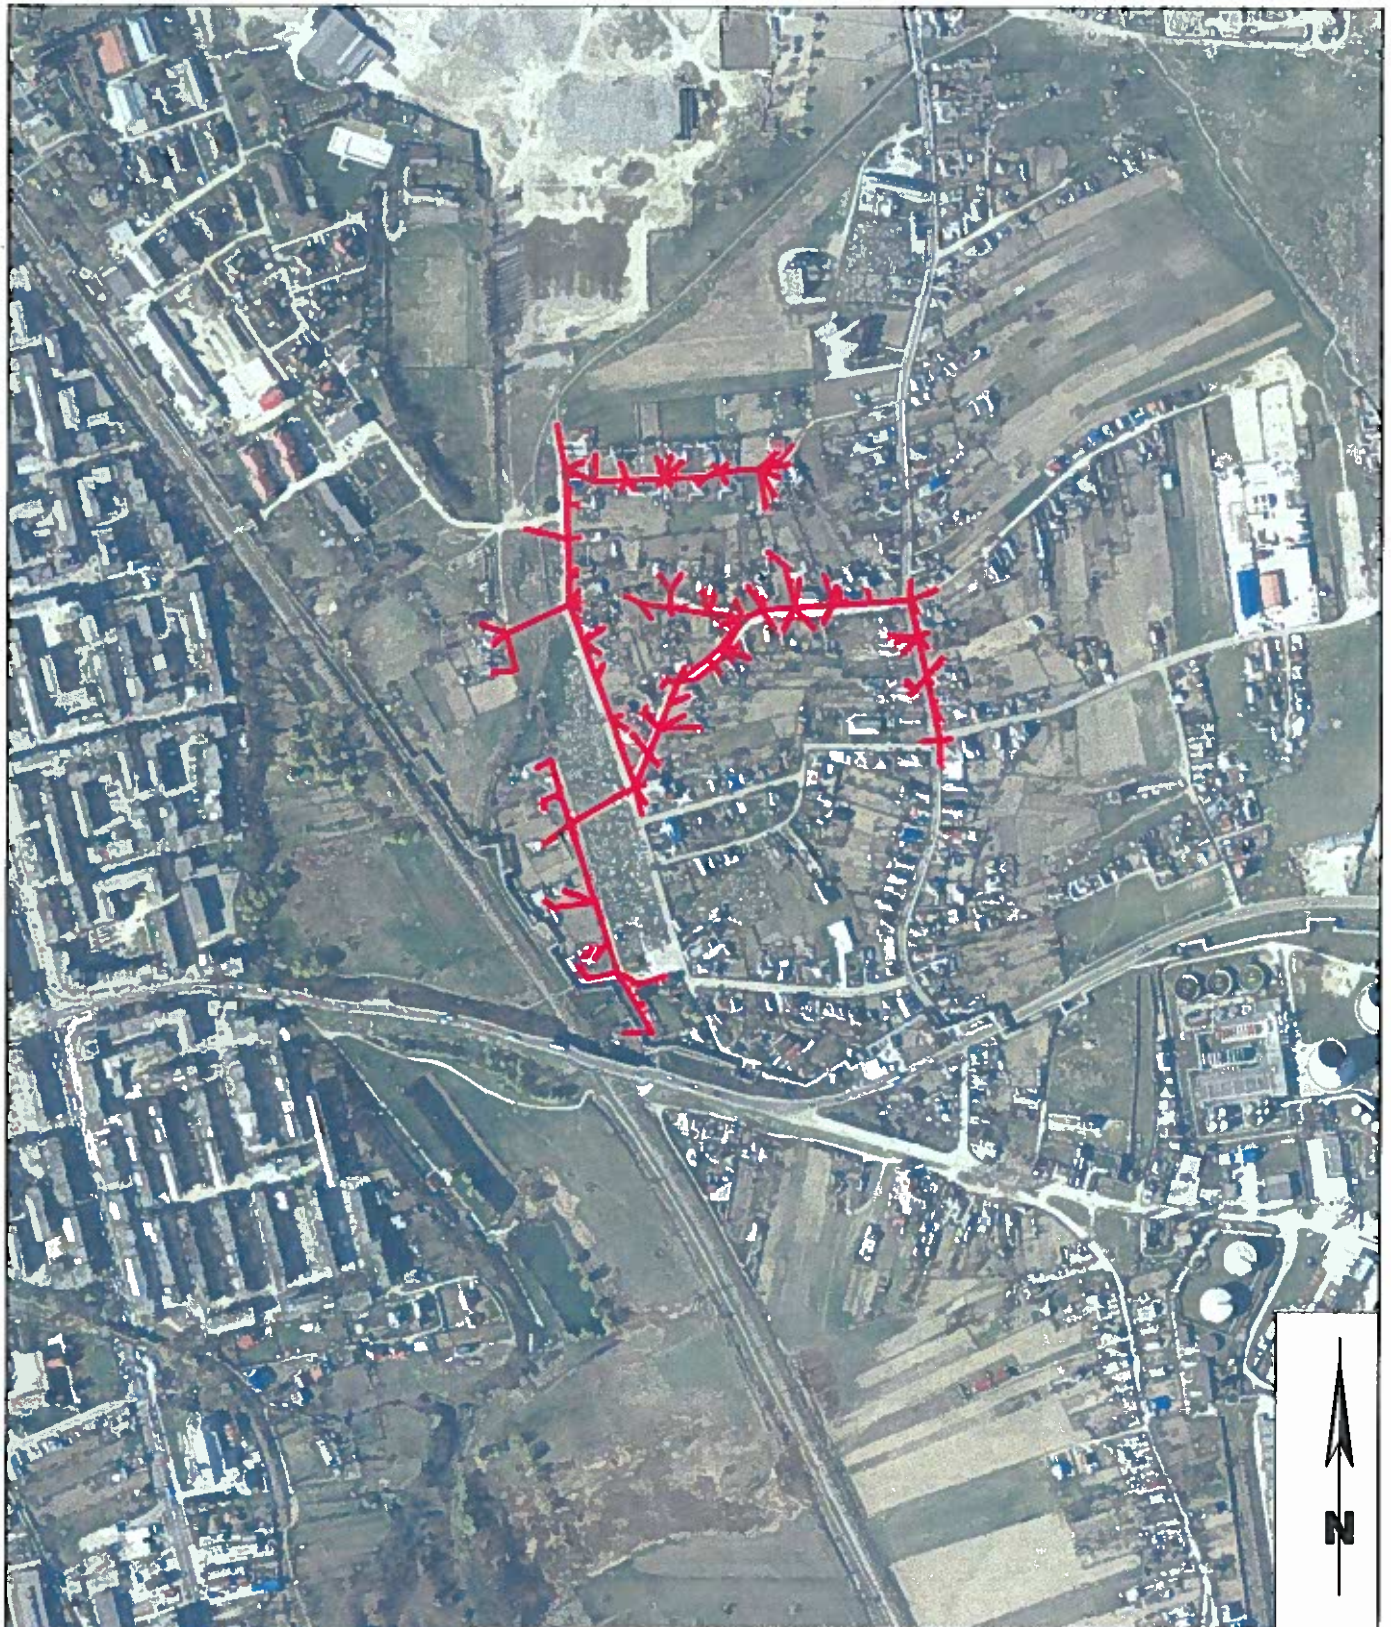

Intocmit,		Amplasament studiat	
NOTA: Executarea drepturilor de uz al de servitute asupra proprietăților private se face pe baza convențiilor cadru, încheiate potrivit prevederilor Legii energiei electrice și a gazelor naturale nr. 123/2012			
S.C. GEOSILVA S.R.L. Aut. nr. 11/2011 clasa II ser. 1/2011 nr. 0320 municipalitate sos. Nicolae nr. 10 m. 4, cam. 4 Județul Bacău nr. 231-576 e-mail: info@geosilva.ro	Detus, Plan topografic PT 248 Bacău Amplasament, Jud. Bacău, mun. Bacău, str. Vasile Milea, str. Toporescu, str. Trivora, str. Poplar Beneficiar: S-ON MOLDOVA DISTRIBUTIE S.A.		Contract nr. 4600004273 Comanda nr. 460234366/07/11/02
GEOSILVA	Sef proiect: Ing. Savescu Ciprian Masurat: Ing. Savescu Ciprian Procesat: Ing. Savescu Ciprian Verificat: Ing. Savescu Ciprian Administrator: Ing. Savescu Ciprian	Scara: 1:3.000 Data: 28.08.2014	PLAN DE INCADRARE IN ZONA Nomenclatura: L-35-54-B-d-1-IV, L-35-54-B-d-2-III L-35-54-B-d-3-II, L-35-54-B-d-4-I Sistem de proiectare planimetric: STEREOGRAPHIC - 1976 Sistem de referință altimetric: MAREA NEAGRA - 1975
			Faza: C.U. Planșă nr. 1/1

PREȘEDINTE DE ȘEDINȚĂ
IULIAN - VĂRILE ȘTEFAN

CONTRASEMNEAZĂ
SECRETARUL MUNICIPIULUI BACĂU
NICOLAE - ONIȘIU POPONICI



Intocmit,

Amplasament studiat


NOTA:

Exercitarea drepturilor de uz și de servitute asupra proprietăților private se face pe baza convențiilor cadru, încheiate potrivit prevederilor Legii energiei electrice și a gazelor naturale nr. 123/2012

 GEOSILVA	S.C. GEOSILVA S.R.L. Aut. A.M. nr. 10/2014 - nr. 10/2014 RO-B-J nr. 0320 IMR nr. 10, et. 4, cam. 4 J22/25/2008 RO-B-J nr. 45506 geosilva.ro	Denumire: Plan topografic PT 347 Bacau Amplasament: jud. Bacau, mun. Bacau, str. Izvoare, str. Infranti, str. Toporal, str. Sulecarii Beneficiar: E.ON MOLDOVA DISTRIBUTIE S.A.	Contract nr. 4800004273 Comanda nr. 4800004273 Poarta nr. 00040
	Ser proiect ing. Sevescu Ciprian Masurat ing. Botnareanu Alin Procesat ing. Botnareanu Alin Verificat ing. Sevescu Ciprian Administrator ing. Sevescu Ciprian	Scara 1:5 000 Data 28.09.2014	PLAN DE INCADRARE IN ZONA Nomenclatura: L-35-54-B-d-1-IV, L-35-54-B-d-2-III L-35-54-B-d-3-II, L-35-54-B-d-4-I Sistem de proiectie planimetric: STEREOGRAFIC - 1970 Sistem de referinta altimetric: MAREA NEAGRA 1975

PREȘEDINTE DE ȘEDINȚĂ
ILIUȘAN VASILE ȘTEFĂN


CONTRASEMNEA SA
VEGETARU MUNCIPALU BACAU
NICOLAE-OVIARIU POPOVIC

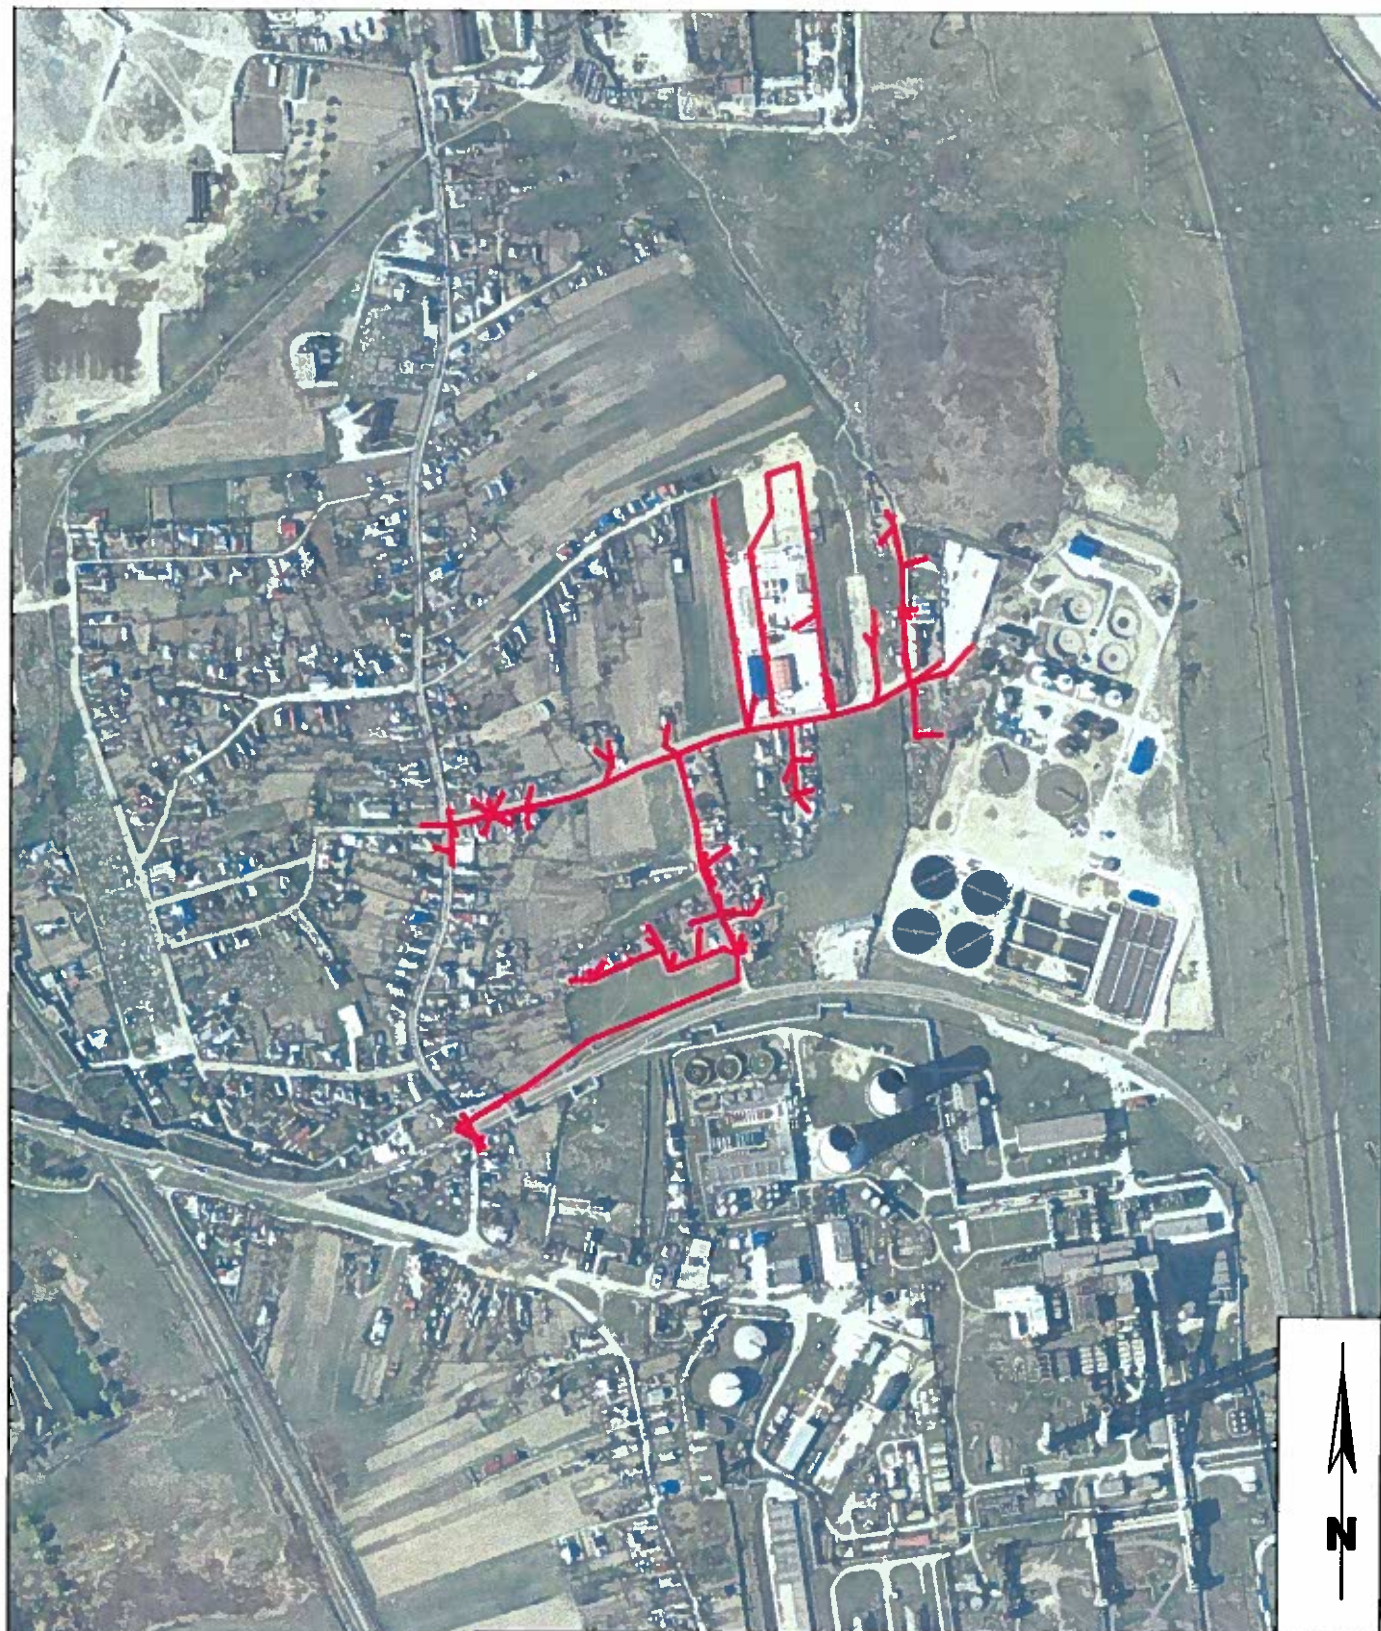

Intocmit,		Amplasament studiat	
Exercitarea drepturilor de uz și de servitute asupra proprietăților private se face pe baza convențiilor cadru, încheiate potrivit prevederilor Legii energiei electrice și a gazelor naturale nr. 123/2012			
 GEOSILVA	S.C. GEOSILVA S.R.L. Aut. ANC P. 10, seria RO-B-J nr. 0320 mun. Iași, str. Ștefan cel Mare 10, et. 4, cam. 4 J22/276/2008 RnR nr. 14598 e-mail: office@geosilva.ro		Detentor: Plan topografic PT 348 Bacău. Amplasament: Jd. Bacău, mun. Bacău, str. Ciprian Porumbescu. str. Chemei Distribuitor: B-ON MOLDOVA DISTRIBUTIE S.A.
	Contract nr. 4600004273		Comanda nr. 46000004273
	Faza nr. 00050		Portia nr. 00050
	Faza: C.U.		Planșă nr. 1/1
	Sef proiect: Ing. Severin Ciprian Masurat: Ing. Bărbăntuțu Alin Procesat: Ing. Bărbăntuțu Alin Verificat: Ing. Severin Ciprian Administrator: Ing. Severin Ciprian		Scara: 1:5 000 Data: 05.05.2014 Sistem de proiecție planimetrică: STEREOGRAPHIC - 1970 Sistem de referință elipsoidică: MAREA NEAGRA - 1975

PREȘEDINTE AL JEFĂINTEI
IULIAN VASILE STOICANU

CONTRASEMNEAZĂ
SECRETARUL MUNICIPIULUI BACĂU
NICOLAE ONIȚIU POPONICI

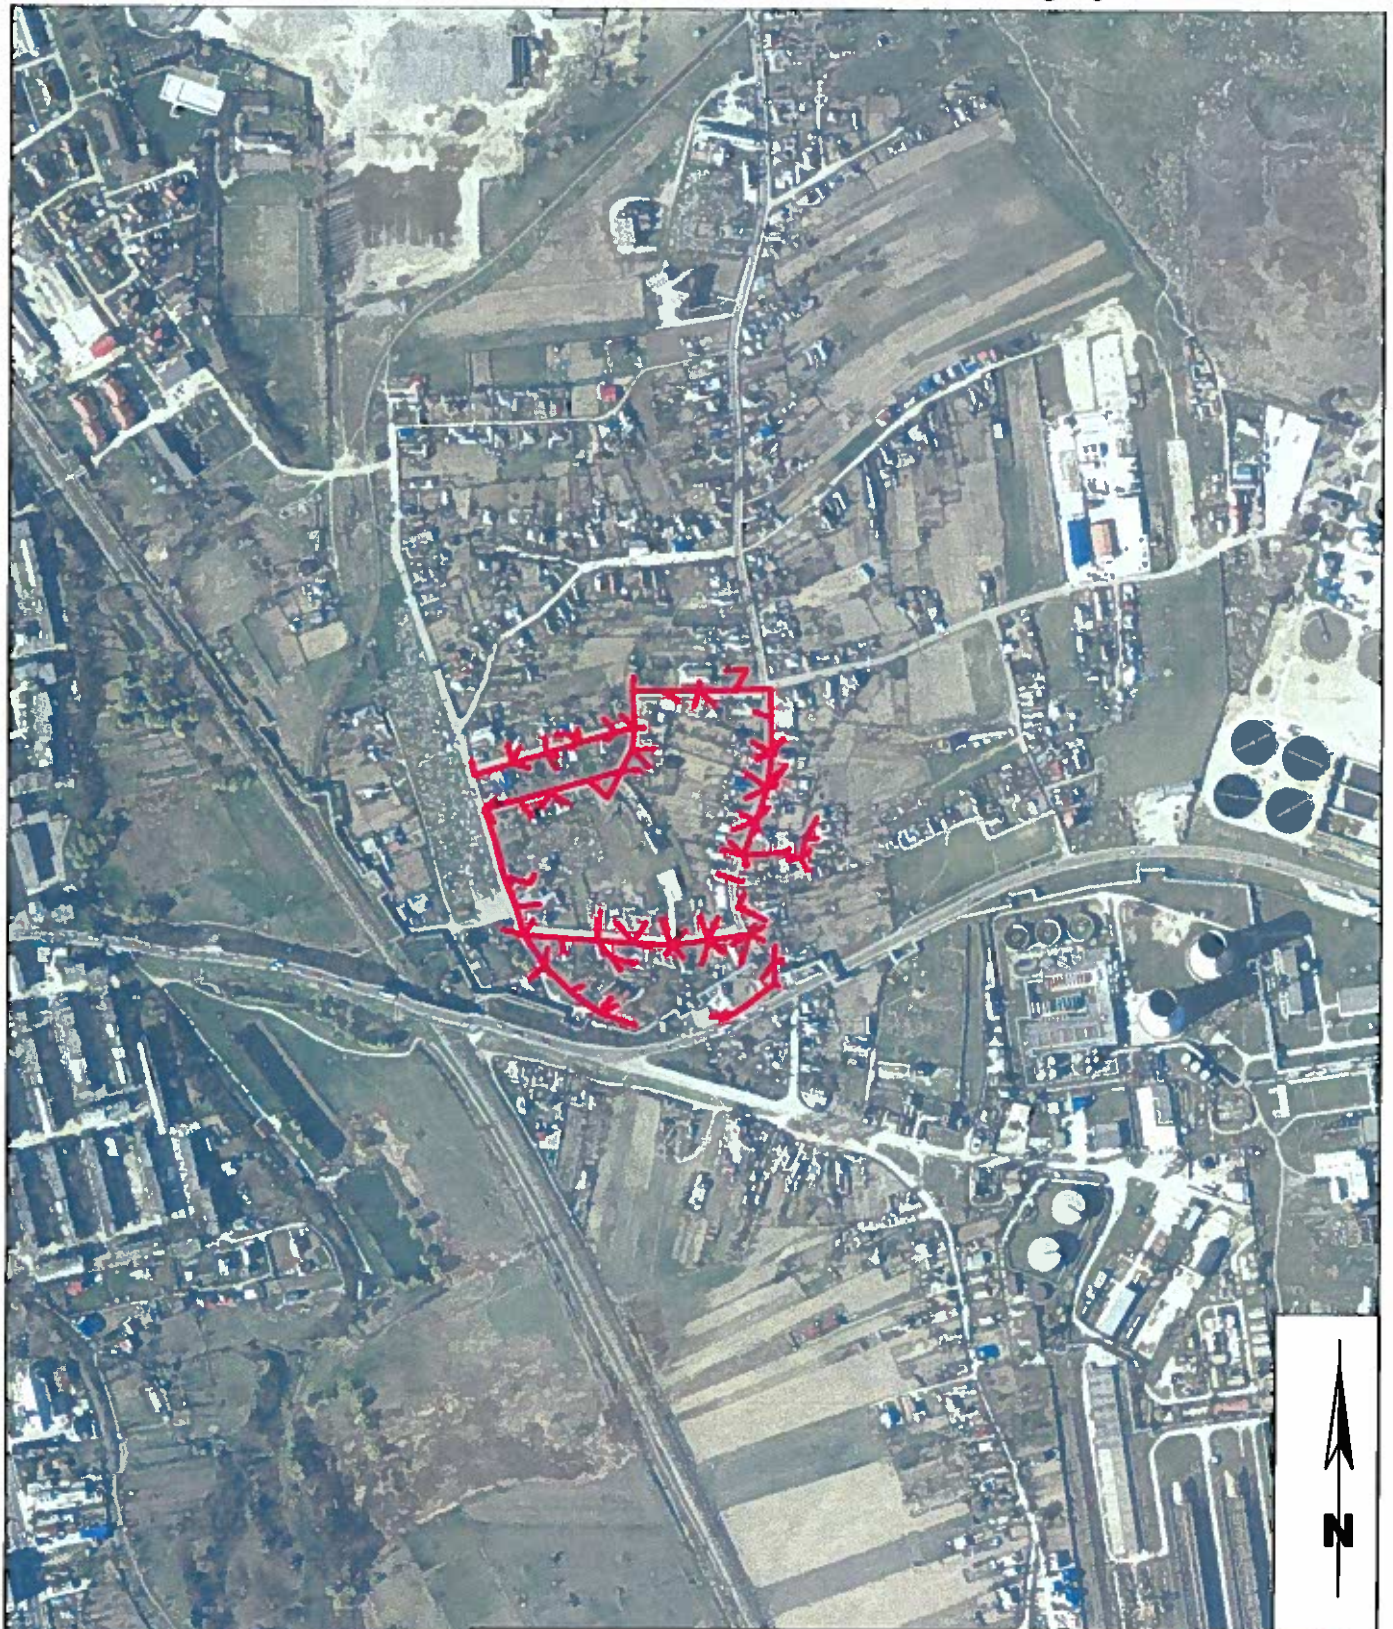


Intocmit,			Amplasament studiat		
Exercitarea drepturilor de uz al de servitute asupra proprietăților private se face pe baza convențiilor cadru, încheiate potrivit prevederilor Legii energiei electrice și a gazelor naturale nr. 123/2012					
 S.C. GEOSILVA S.R.L. Aut. A.N.C.P.I. clasa II seria RO-B-J nr. 0320 mun. Iași, șos. Nicolae nr. 10 et. 4, cam. 4 J1022704/10 RO 23145560 e-mail: oficiu@geosilva.ro		Dezvoltare: Plan topografic PT 415 Bacău Amplasament: Jud. Bacău, mun. Bacău, str. Ciprian Porumbescu, str. Poplar 68 Varșovia Mică, str. Irzavara Beneficiar: S-ON MOLDOVA DISTRIBUTIE S.A.		Contract nr. 4800004273 Comanda nr. 48000000000000000000 Poziția nr. 00060	
Sef proiect	Ing. Iovescu, Claudiu	Scara	1:5 000		
Măsurat	Ing. Bobarescu, Alin	PLAN DE INCADRARE IN ZONA Nomenclatura: L-35-54-B-d-1-IV, L-35-54-B-d-2-III L-35-54-B-d-3-II, L-35-54-B-d-4-I Sistem de protecție planimetrică: STEREOGRAPHIC - 1970 Sistem de referință altimetrică: MAREA NEAGRĂ 1975			
Procesat	Ing. Bobarescu, Alin				
Verificat	Ing. Severin, Claudiu				
Administrator	Ing. Săvescu, Cristian	Data	08.09.2014		
			Faza: C.U.		
			Planșa nr. 1/1		

PREȘEDINTE DE ȘEDINȚĂ
IULIANA VÂRILE ȘTICĂU



CONTRAȘTINĂTOR
SECRETARUL MUNICIPIULUI BACĂU
NICOLAE - OVIDIU POPOVICI

[Handwritten signature]

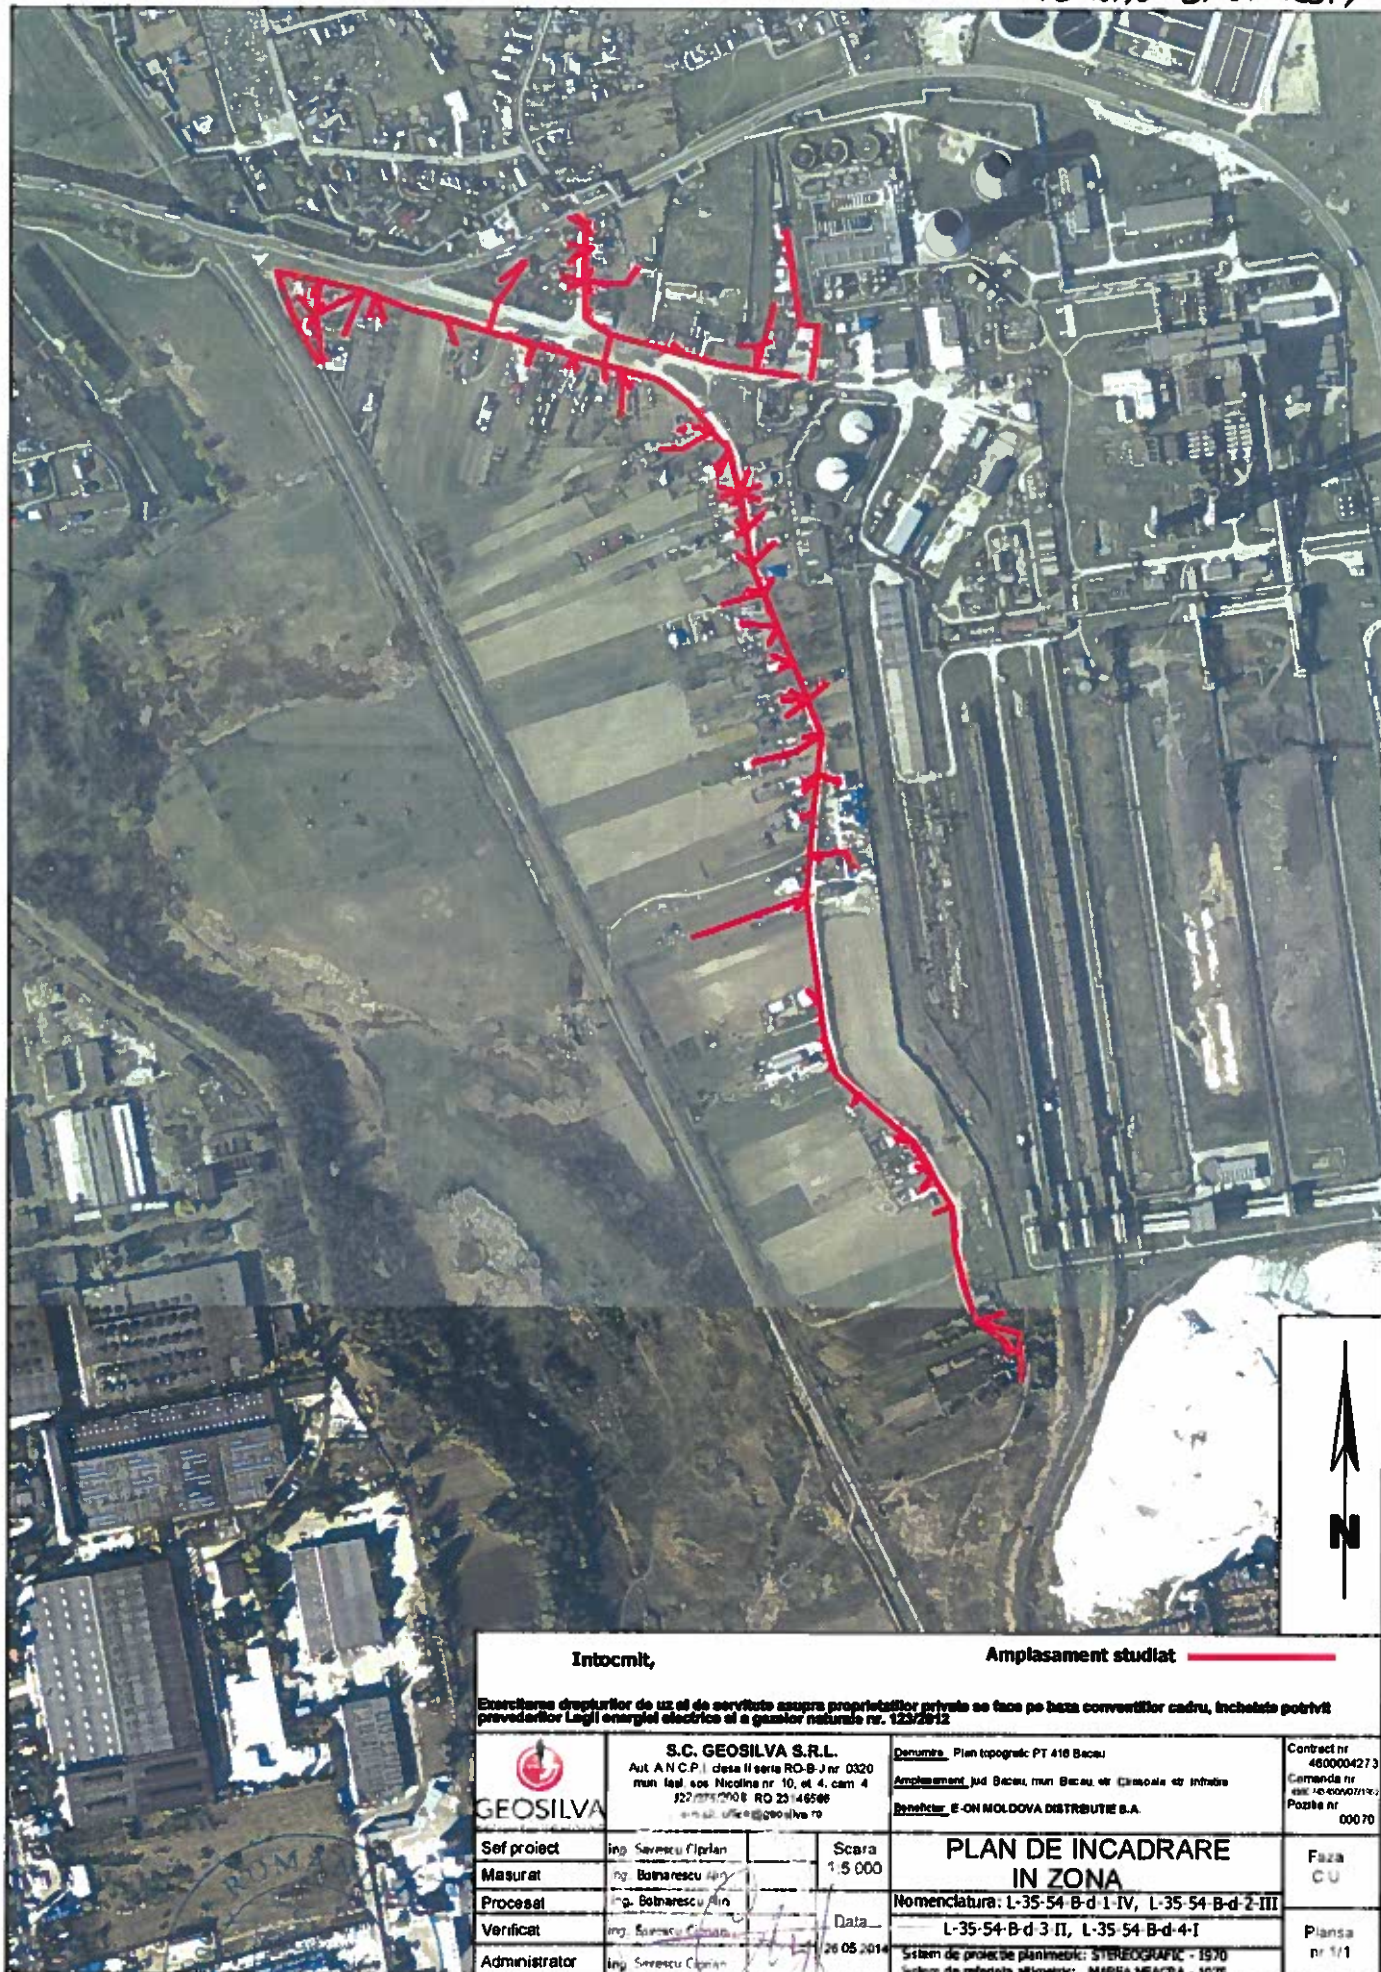

Intocmit,		Amplasament studiat	
Executarea drepturilor de uz al do servitute asupra proprietatilor private se face pe baza conventiilor cadru, incheiate potrivit prevederilor Legii energiei electrice si a gazelor naturale nr. 123/2012			
	S.C. GEOSILVA S.R.L. Aut. AN.C.P. i. de la seria RO-B-J nr. 0320 mun. Iasi, soc. Nicolae nr. 10, et. 4, cam. 4 622.075.2708 RO 23-146586 e-mail: office@geosilva.ro		Denumire: Plan topografic PT 416 Bacau Amplasament: Jud. Bacau, mun. Bacau str. Ciresului str. Intrada Beneficiar: E.ON MOLDOVA DISTRIBUTIE S.A.
Contract nr. 4600004273		Comanda nr. 4600004273	
Pozitia nr. 00070		Faza CU	
Sef proiect	ing. Savescu Florin	Scara	1:5 000
Masurat	ing. Botnareanu	PLAN DE INCADRARE IN ZONA	
Procesat	ing. Botnareanu	Nomenclatura: L-35-54-B-d-1-IV, L-35-54-B-d-2-III	
Verificat	ing. Savescu Florin	L-35-54-B-d-3-II, L-35-54-B-d-4-I	
Administrator	ing. Savescu Florin	Sistem de proiectare planimetric: STEREOGRAPHIC - 1970	
Data		26.05.2014	
		Sistem de referinta planimetric: MARIA NEAGRA - 1975	

PRESEDINTE DE SEDINTA
IULIAN VASILE STOICAN

CONTRAVENEAZA
SECRETARUL MUNICIPIULUI BACAU
NICOLAE - OVIDIU POPOVICI