



România
Județul Bacău
Consiliul Local al Municipiului Bacău

HOTĂRÂRE

privind completarea inventarului centralizat al domeniului privat al municipiului Bacău însușit prin HCL nr. 199/ 2003 cu modificările și completările ulterioare

**CONSILIUL LOCAL AL MUNICIPIULUI BACAU ÎNTRUNIT ÎN ȘEDINȚĂ
ORDINARĂ ÎN DATA DE 27.11.2014;**

Avand in vedere:

- Referatele nr. 79280/07.11.2014 și nr.79287/24.11.2014 ale Compartimentului Administrare și Inventarierea Patrimoniului;
 - Expunerea de motive a Consilierului local cu atribuții delegate de Viceprimar al municipiului Bacău, Iulian Vasile Stoican înregistrată cu nr. 8867/20.11.2014;
 - Raportul compartimentului de resort înregistrat cu nr. 8868/ 20.11.2014;
 - Rapoartele comisiilor de specialitate din cadrul Consiliului local al Municipiului Bacău, întocmite în vederea avizării proiectului de hotărâre: nr. 1129/26.11.2014 al Comisiei de specialitate nr.1, nr. 1130/26.11.2014 al Comisiei de specialitate nr. 2, nr. 1131/26.11.2014 al Comisiei de specialitate nr. 3, nr. 1132/26.11.2014 al Comisiei de specialitate nr.4 și nr. 1133/26.11.2014 al Comisiei de specialitate nr. 5, favorabile;
 - Prevederile art. 4 din Legea nr. 213/1998, privind bunurile proprietate publică, actualizată;
 - Prevederile art. 47 si art. 117 lit. „a” din Legea nr. 215/ 2001 privind administrația publică locală republicată și actualizată;
 - Hotărârea Consiliului Local al Municipiului Bacău nr. 199/ 2003 prin care s-a însușit inventarul bunurilor care alcătuiesc domeniul privat al municipiului Bacău, completată;
- În baza dispozițiilor art. 36 alin. (2) lit. “c” și art.45(3) din Legea nr. 215/ 2001 a administrației publice locale republicată și actualizată:

HOTĂRĂȘTE

ART. 1. – Se aprobă completarea inventarului centralizat al domeniului privat al municipiului Bacău însușit prin HCL nr. 199/ 2003 cu modificările și completările ulterioare, în sensul înscrierii unor bunuri, după cum urmează:

1. teren în suprafață de 8,80mp, situat în Bacău, str. Martir Cloșca nr.5/A/3, ce face obiectul contractului de închiriere nr. 145658/7166 /23.10.2014, cu destinația cale acces;
2. teren în suprafață de 41mp, situat în Bacău, str.Mărășești nr.100, delimitat conform planului de situație, anexa 1, parte integrantă din prezenta hotărâre;
3. teren în suprafață de 7,66mp, situat în Bacău, str. Primăverii nr.7/A, delimitat conform planului de situație, anexa 2, parte integrantă din prezenta hotărâre;

4. teren în suprafață de 153,85mp, situat în Bacău, str.Mărășești nr.1151, delimitat conform planului de situație, anexa 3, parte integrantă din prezenta hotărâre;
5. teren în suprafață de 64mp, situat în Bacău, Bulevardul Unirii nr.2, delimitat conform planului de situație, anexa 4, parte integrantă din prezenta hotărâre.
6. 6.teren în suprafață de 2000 m.p. situat în Bacău, str. Ernest Târțescu, delimitat conform planului de situație, anexa nr.5, parte integrantă din prezenta hotărâre.

ART. 2. – Celelalte prevederi ale Hotărârii Consiliului Local al Municipiului Bacău nr. 199/ 2003 sunt și rămân în vigoare.


ART. 3. – Hotărârea va fi comunicată Arhitectului Șef, Compartimentului Administrarea și Inventarierea Patrimoniului și Direcției Economice.

**PREȘEDINTE DE SEDINȚĂ
STANCIU BOGDAN ȘTEFAN**



**CONTRASEMNEAZĂ,
SECRETARUL MUNICIPIULUI BACĂU
NICOLAE-OVIDIU POPOVICI**

**NR. 269
DIN 27.11.2014
N.O.P., I.D./R.T./Ex.1/Ds.I-A-2**

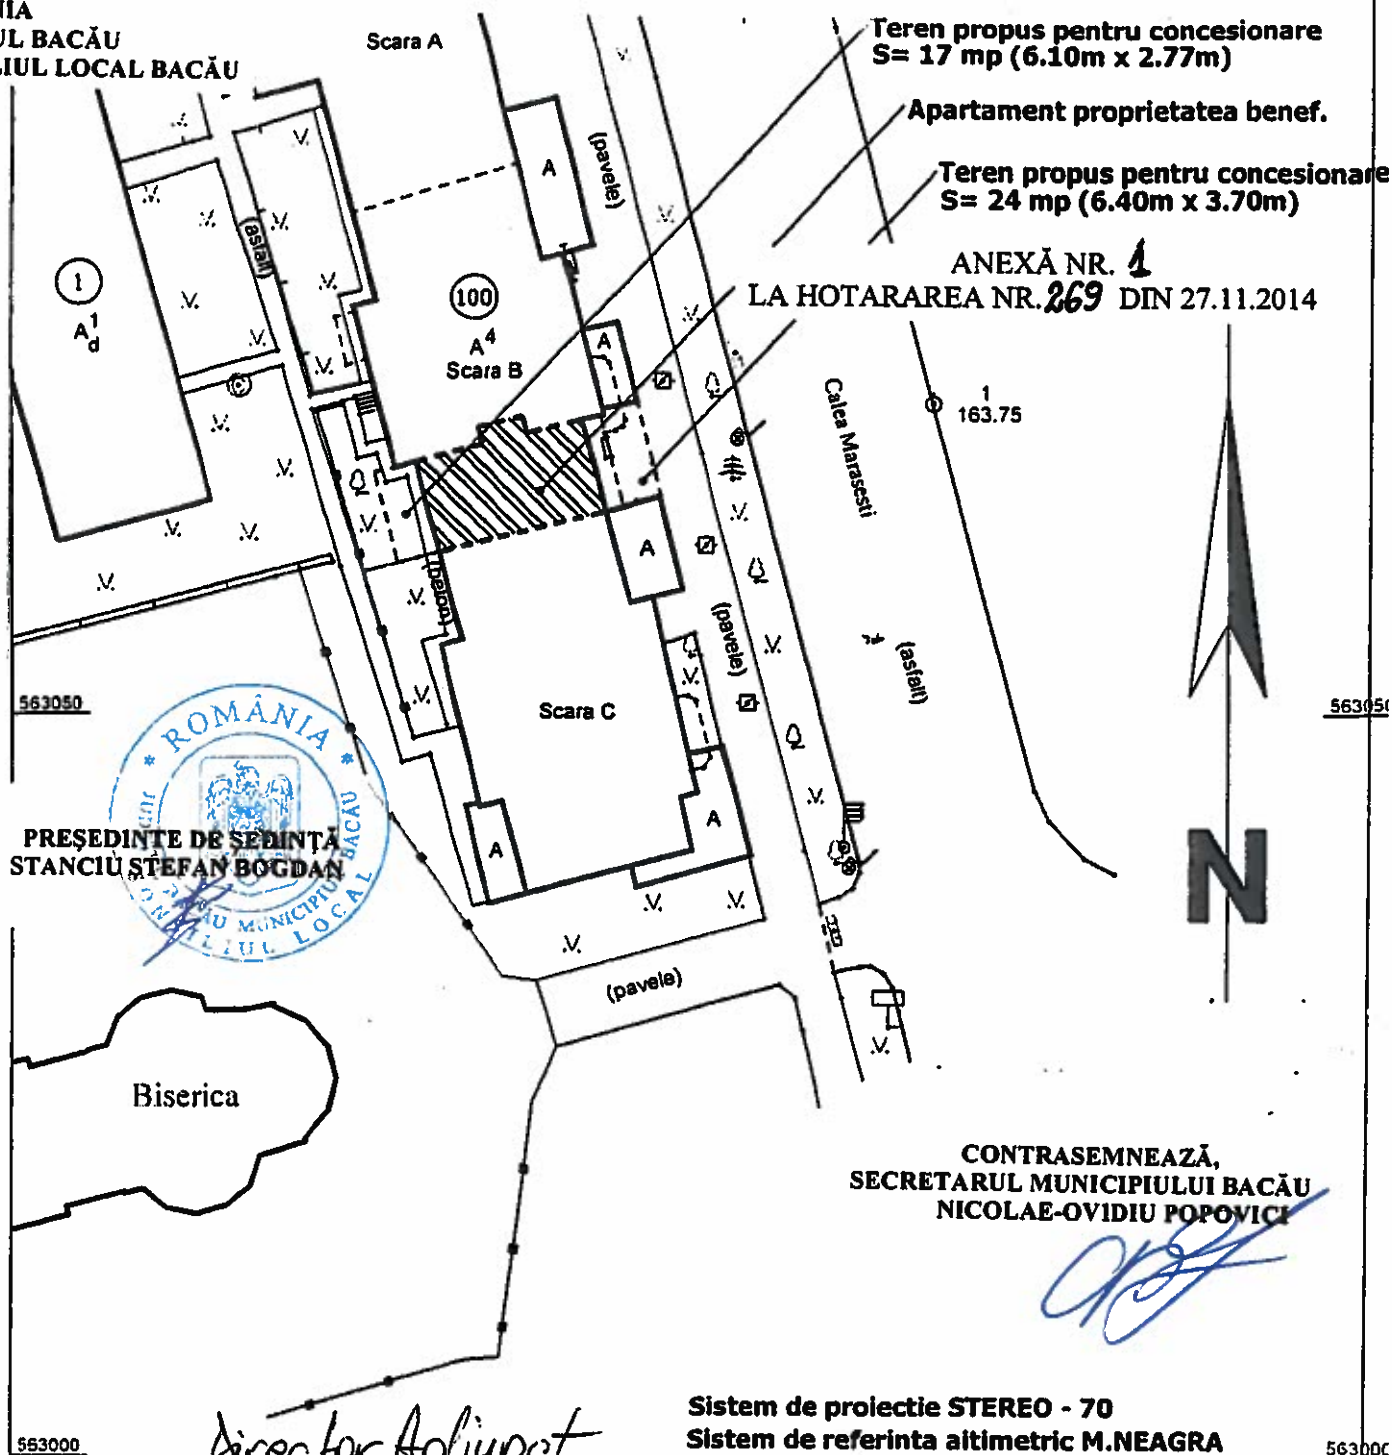

Director Adjunct
Cristina Barabasu

S.C. TOPO GEO TECHNICS S.R.L.
CUI: 10050456
J04/1172/1997
Bacau, Cal. Republicii, nr.200A



Fax: 0234 51 89 08
Tel: 0334 41 40 72
Mobil: 0744 54 78 91
tgt_bc@yahoo.com

Rid. cat. Ing. Sorin Ioan Cernat


Denumire: STUDIU TOPOGRAFIC PENTRU CONCESIONARE TEREN

Amplasament: Municipiul Bacau, Calea Marasesti, nr.100, Judetul Bacau

Beneficiar: CASAPU CONSTANTIN

PLAN DE SITUATIE

Lucrarea nr 215/2014	Scara 1:500	Format A4
Faza S T	Data 08.10.2014	Planșa nr 1

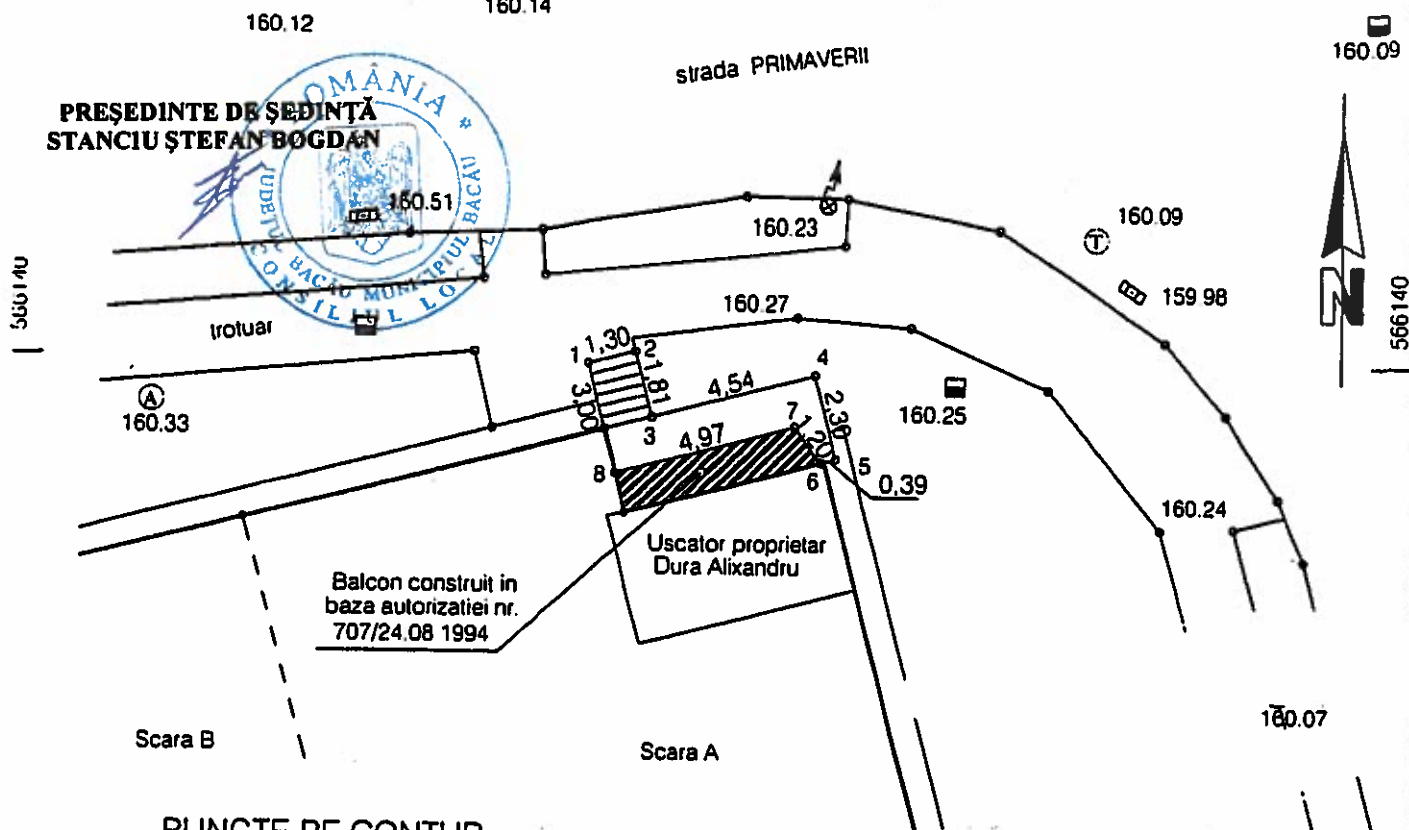

PUNCTE PE CONTUR


Nume Punct	COORDONATE STEREO'70	
	X(m)	Y(m)
1	566139.852	646516.993
2	566140.182	646518.251
3	566138.434	646518.702
4	566139.594	646523.092
5	566137.365	646523.653
6	566137.261	646523.277
7	566138.203	646522.534
8	566136.939	646517.727
1	566139.852	646516.993

SUPRAFAȚA DE TEREN = 10 mp

CONTRASEMNEAZĂ,
SECRETARUL MUNICIPIULUI BACĂU
NICOLAE-OVIDIU POPOVICI



Proiecție balcon

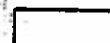

Suprafața de teren ocupată suplimentar ce se va închiria = 10 mp din care.



2.34 mp scări acces



7.66 mp balcon extins

COORDONATELE X,Y - SISTEM DE PROIECTIE STEREO 70
COTA Z - SISTEM DE REFERINTA MAREA NEAGRA

S.C. TOPO INSTANT S.R.L.
BACAU

Denumire proiect: Documentatie pentru
concesionare teren

Proiect
nr. 37

Amplasament : Municipiul Bacau
str. Primaverii, bl 7, sc. A, parter

Beneficiar : SC MICHEL GRUP SRL

PLAN DE SITUATIE

Plansa
nr. 1

	Numele	Semnătura	Scara
Masurat	Cioata C.		1:500
Desenat	Cioata C.		Data:
Verificat	Stamate C.		2014

646520

ROMÂNIA
JUDEȚUL BACĂU
CONSILIUL LOCAL BACĂU

PLAN DE SITUAȚIE

(intravilan)

sc. 1 : 500

Sistem de proiectie (x,y) - STEREO'70

Sistem de referinta (z) - Marea Neagra 1975

CONTRASEMNEAZĂ,
SECRETARUL MUNICIPIULUI BACĂU
NICOLAE-OVIDIU POPOVICI

PREȘEDINTE DE ȘEDINȚĂ
STANCIU ȘTEFAN BOGDAN

STR. EROU CIPRIAN PÎNTEA

STR. MARAȘESȚI (est) / 101

Brețel Adjunct
Cristina Bărbășu

LEGENDA



Spatiu aflat in proprietatea
s.c. Advanced Card Systems s.r.l.



Teren propus pentru concesiune
S = 153,85 mp

Sistem de proiectie (X,Y) Stereo 1970
Sistem de referinta (Z) Marea Neagra

S.C. TOPEVAL CAD S.R.L.
BACAU

Denumire: Concesionare teren
Amplasament: Str. Marasesti, nr. 151, Bacau
Beneficiar: s.c Advanced Card Systems s.r.l.

Faza

Concesionare

Proiectat	Marin Silviu Gheorghe
Proiect. asist	Marin Silviu Gheorghe
Verificat	Marin Silviu Gheorghe

Scara
1 : 500
Data
10 2014

PLAN DE SITUAȚIE

Plansa

Coop Collection
No effect at all

ROMÂNIA
JUDEȚUL BACĂU
CONSILIUL LOCAL BACĂU



**CONTRASEMNEAZĂ,
SECRETARUL MUNICIPIULUI BACĂU
NICOLAE-OVIDIU POPOVICI**

Director Adjunct
Bardasu Cristina
Dy

proiectie STEREO-70
referinta altimetric M.NEAGRA




Beneficiar: S.C. ALFA MEDIA INVESTMENT S.R.L. ABACAU

Lucrarea nr 68/2014	Scara 1:500	Format A4
Faza S I	Data 14.01.2014	Planșă nr

*Terenul nu este
afectat de revendicări
comp. la data...*

ANEXĂ NR. 5
LA HOTARAREA NR. 269 DIN 27.11.2014

- Teren in suprafata de 2000 mp situat in str. Ernest Tartescu

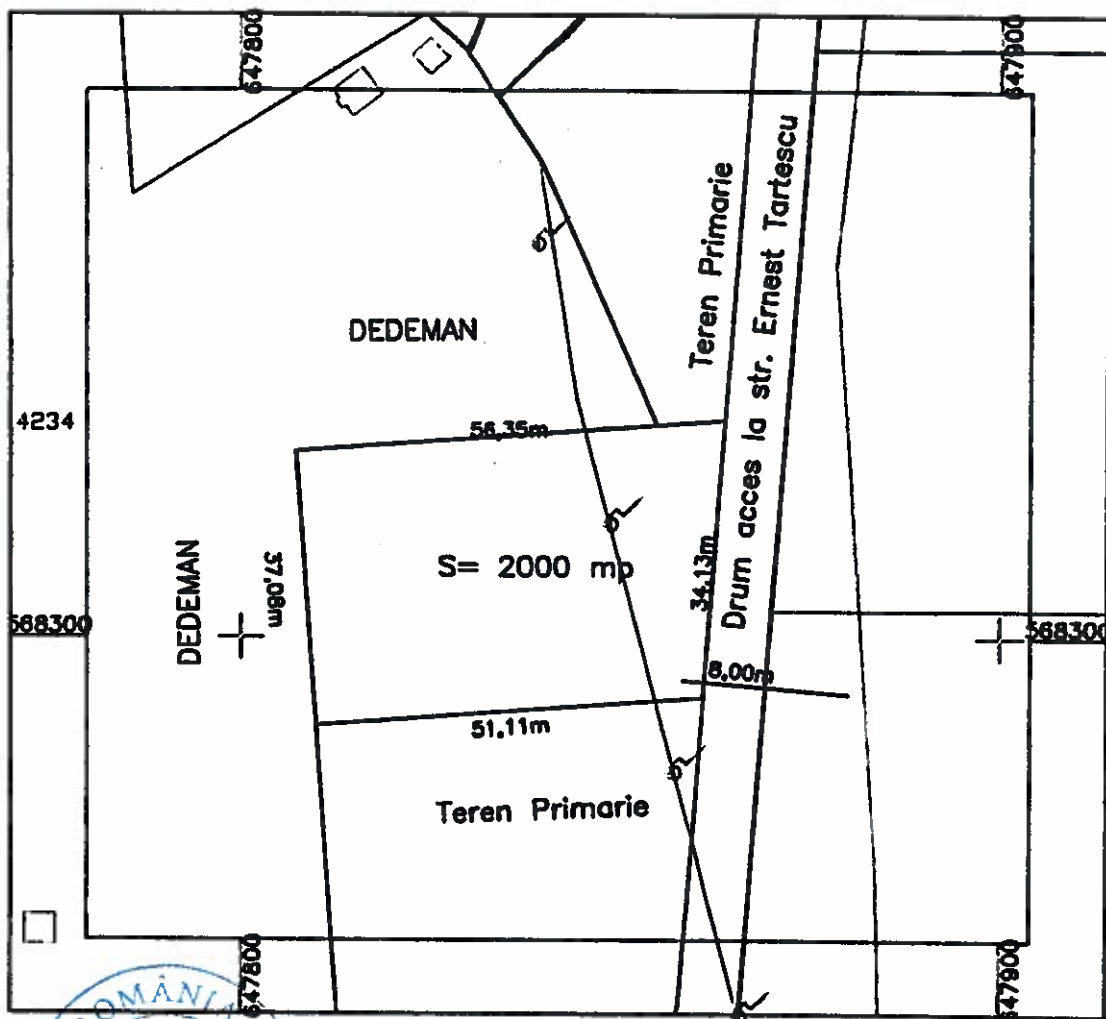

PREȘEDINTE DE ȘEDINȚĂ
STANCIU ȘTEFAN BOGDAN



CONTRASEMNEAZĂ,
SECRETARUL MUNICIPIULUI BACĂU
NICOLAE-OVIDIU POPOVICI

DIRECTOR EXECUTIV ADJUNCT
CRISTINA BARDASU

Ch