



România
Județul Bacău
Consiliul Local al Municipiului Bacău

HOTĂRÂRE

privind modificarea și completarea HCL nr. 22/ 2014 prin care s-a aprobat dreptul de servitute, către EON Moldova Distribuție, pe durata realizării lucrărilor necesare montării cablului electric subteran, asupra suprafeței de teren de 770 mp, situată pe str. Vadu Bistriței, Primăverii, Vrancei, Prelungirea Bradului, Cronicar Neculce, Banu Mărăcine și Nicu Enea și dreptul de uz pe durata existenței capacităților energetice, asupra suprafeței de teren de 71 mp, situată pe str. Primăverii, I. I. de la Brad, Vrancei, Prelungirea Bradului, Lunei, Bucium, Banu Mărăcine, Cronicar Neculce, I. L. Caragiale, Aurel Vlaicu și Nicu Enea, aparținând domeniului public al municipiului Bacău

**CONSILIUL LOCAL AL MUNICIPIULUI BACAU, ÎNTRUNIT ÎN ȘEDINȚĂ
ORDINARĂ LA DATA DE 28.02.2014;**

Avand in vedere:

- Adresele înaintate de EON Moldova Distribuție cu nr. 154/ 03.02.2014 și nr. 155/ 03.02.2014 și înregistrate la Primăria Mun. Bacău cu nr. 18736/ 03.02.2014 și 18737/ 03.02.2014;
- Referatul nr. 79042/ 10.02.2014 al Serviciului Administrarea și Inventarierea Patrimoniului, Fond Locativ și Îndrumare Asociații de Proprietari;
- Expunerea de motive a Viceprimarului Municipiului Bacau, înregistrată cu nr. 1142/ 20.02.2014;
- Raportul compartimentelor de specialitate înregistrat cu nr. 1143/ 20.02.2014;
- Rapoartele comisiilor de specialitate din cadrul Consiliului local al Municipiului Bacău, întocmite în vederea avizării proiectului de hotărâre: nr. 189/ 27.02.2014 al Comisiei de specialitate nr.1, nr. 190/ 27.02.2014 al Comisiei de specialitate nr.2, nr. 191/ 27.02.2014 al Comisiei de specialitate nr.3 și nr. 192/ 27.02.2014 al Comisiei de specialitate nr.5, favorabile;
- Prevederile HCL nr. 22/ 2014 privind aprobarea dreptului de servitute, către EON Moldova Distribuție, pe durata realizării lucrărilor necesare montării cablului electric subteran, asupra suprafeței de teren de 770 mp, situată pe str. Vadu Bistriței, Primăverii, Vrancei, Prelungirea Bradului, Cronicar Neculce, Banu Mărăcine și Nicu Enea și a dreptului de uz pe durata existenței capacităților energetice, asupra suprafeței de teren de 71 mp, situată pe str. Primăverii, I. I. de la Brad, Vrancei, Prelungirea Bradului, Lunei, Bucium, Banu Mărăcine, Cronicar Neculce, I. L. Caragiale, Aurel Vlaicu și Nicu Enea, aparținând domeniului public al municipiului Bacău;
- Prevederile art. 12 alin. (2), lit. „a” și „c”, alin. (4), art. 14 alin. (3) din Legea nr. 123/ 2012 a energiei electrice și a gazelor naturale, actualizată;
- Prevederile art. 47, ale art. 117 lit. „a” și ale art. 124 din Legea nr. 215/ 2001 privind administrația publică locală republicată și actualizată;

-Prevederile art. 47, ale art. 117 lit. „a” și ale art. 124 din Legea nr. 215/ 2001 privind administrația publică locală republicată și actualizată;

În baza art. 36 (2) lit. „c”, alineatul (5) lit. „a” și art.45(3) și (5) din Legea 215/ 2001 privind administrația publică locală republicată și actualizată,

HOTĂRĂȘTE:

ART.1 – Se aprobă completarea art. 2 la HCL nr. 22/ 2014 în sensul că se suplimentează suprafața de teren inițială cu încă 21 mp reprezentând terenul ocupat de cablul subteran de rețea LES 1kv ce va fi amplasat pe str. Primăverii, str. I. I. de la Brad, aparținând domeniului public al municipiului Bacău, conform Planului de situație ce devine Anexa nr. 9 la HCL nr. 22/ 2014.

ART.2 – Se aprobă completarea art. 3 la HCL nr. 22/ 2014 în sensul că se suplimentează suprafața de teren inițială cu încă 4,2 mp, necesari amplasării a 3 (trei) stâlpi – 1 buc. pe str. I. I. de la Brad la intersecția cu Lunei, 1 buc pe str. I. I. de la Brad intersecția cu str. Traian Vuia, 1 buc pe str. Primăverii intersecția cu I. I. de la Brad, aparținând domeniului public al Municipiului Bacău, conform Planurilor de situație ce devin Anexele nr. 9 și nr. 10 la HCL nr. 22/ 2014.

ART.3 – Se aprobă completarea art. 4 la HCL nr. 22/ 2014 în sensul că se suplimentează suprafața de teren inițială cu încă 5 mp, reprezentând terenul ocupat de cablul subteran de rețea LES 1kv ce va fi amplasat pe str. Cronicar Neculce, aparținând domeniului public al Municipiului Bacău, conform Planului de situație ce devine Anexa nr. 11 la HCL nr. 22/ 2014.

ART.4 – Se aprobă modificarea art. 5 la HCL nr. 22/ 2014 și va avea următorul conținut „Se aprobă dreptul de uz, către EON MOLDOVA DISTRIBUȚIE, pe durata existenței capacităților energetice, asupra suprafeței de teren de 9 mp, necesară amplasării a 6 (sase) stâlpi de energie electrică de rețea de joasă tensiune pe str. Banu Mărăcine și Cronicar Neculce și asupra suprafeței de 10 mp pentru amplasarea a 8 stalpi intermediari de bransament, situată pe str. I. L. Caragiale, Aurel Vlaicu și Nicu Enea, aparținând domeniului public al Municipiului Bacău, conform Planurilor de situație – Anexele nr. 7 și 8, părți integrante din prezenta hotărâre”.


ART.5 – Celelalte prevederi ale HCL nr. 22/ 2014 sunt și rămân în vigoare.

ART.6 – Hotărârea va fi comunicată Compartimentului Administrarea și Inventarierea Patrimoniului, Serviciului Rețele și Iluminat Public, EON Moldova Distribuție și SC Servicii Energetice „Moldova” SA.

PREȘEDINTE DE ȘEDINȚĂ
GEORGE BOGATU



CONTRASEMNEAZĂ,
SECRETARUL MUNICIPIULUI BACĂU
NICOLAE-OVIDIU POPOVICI

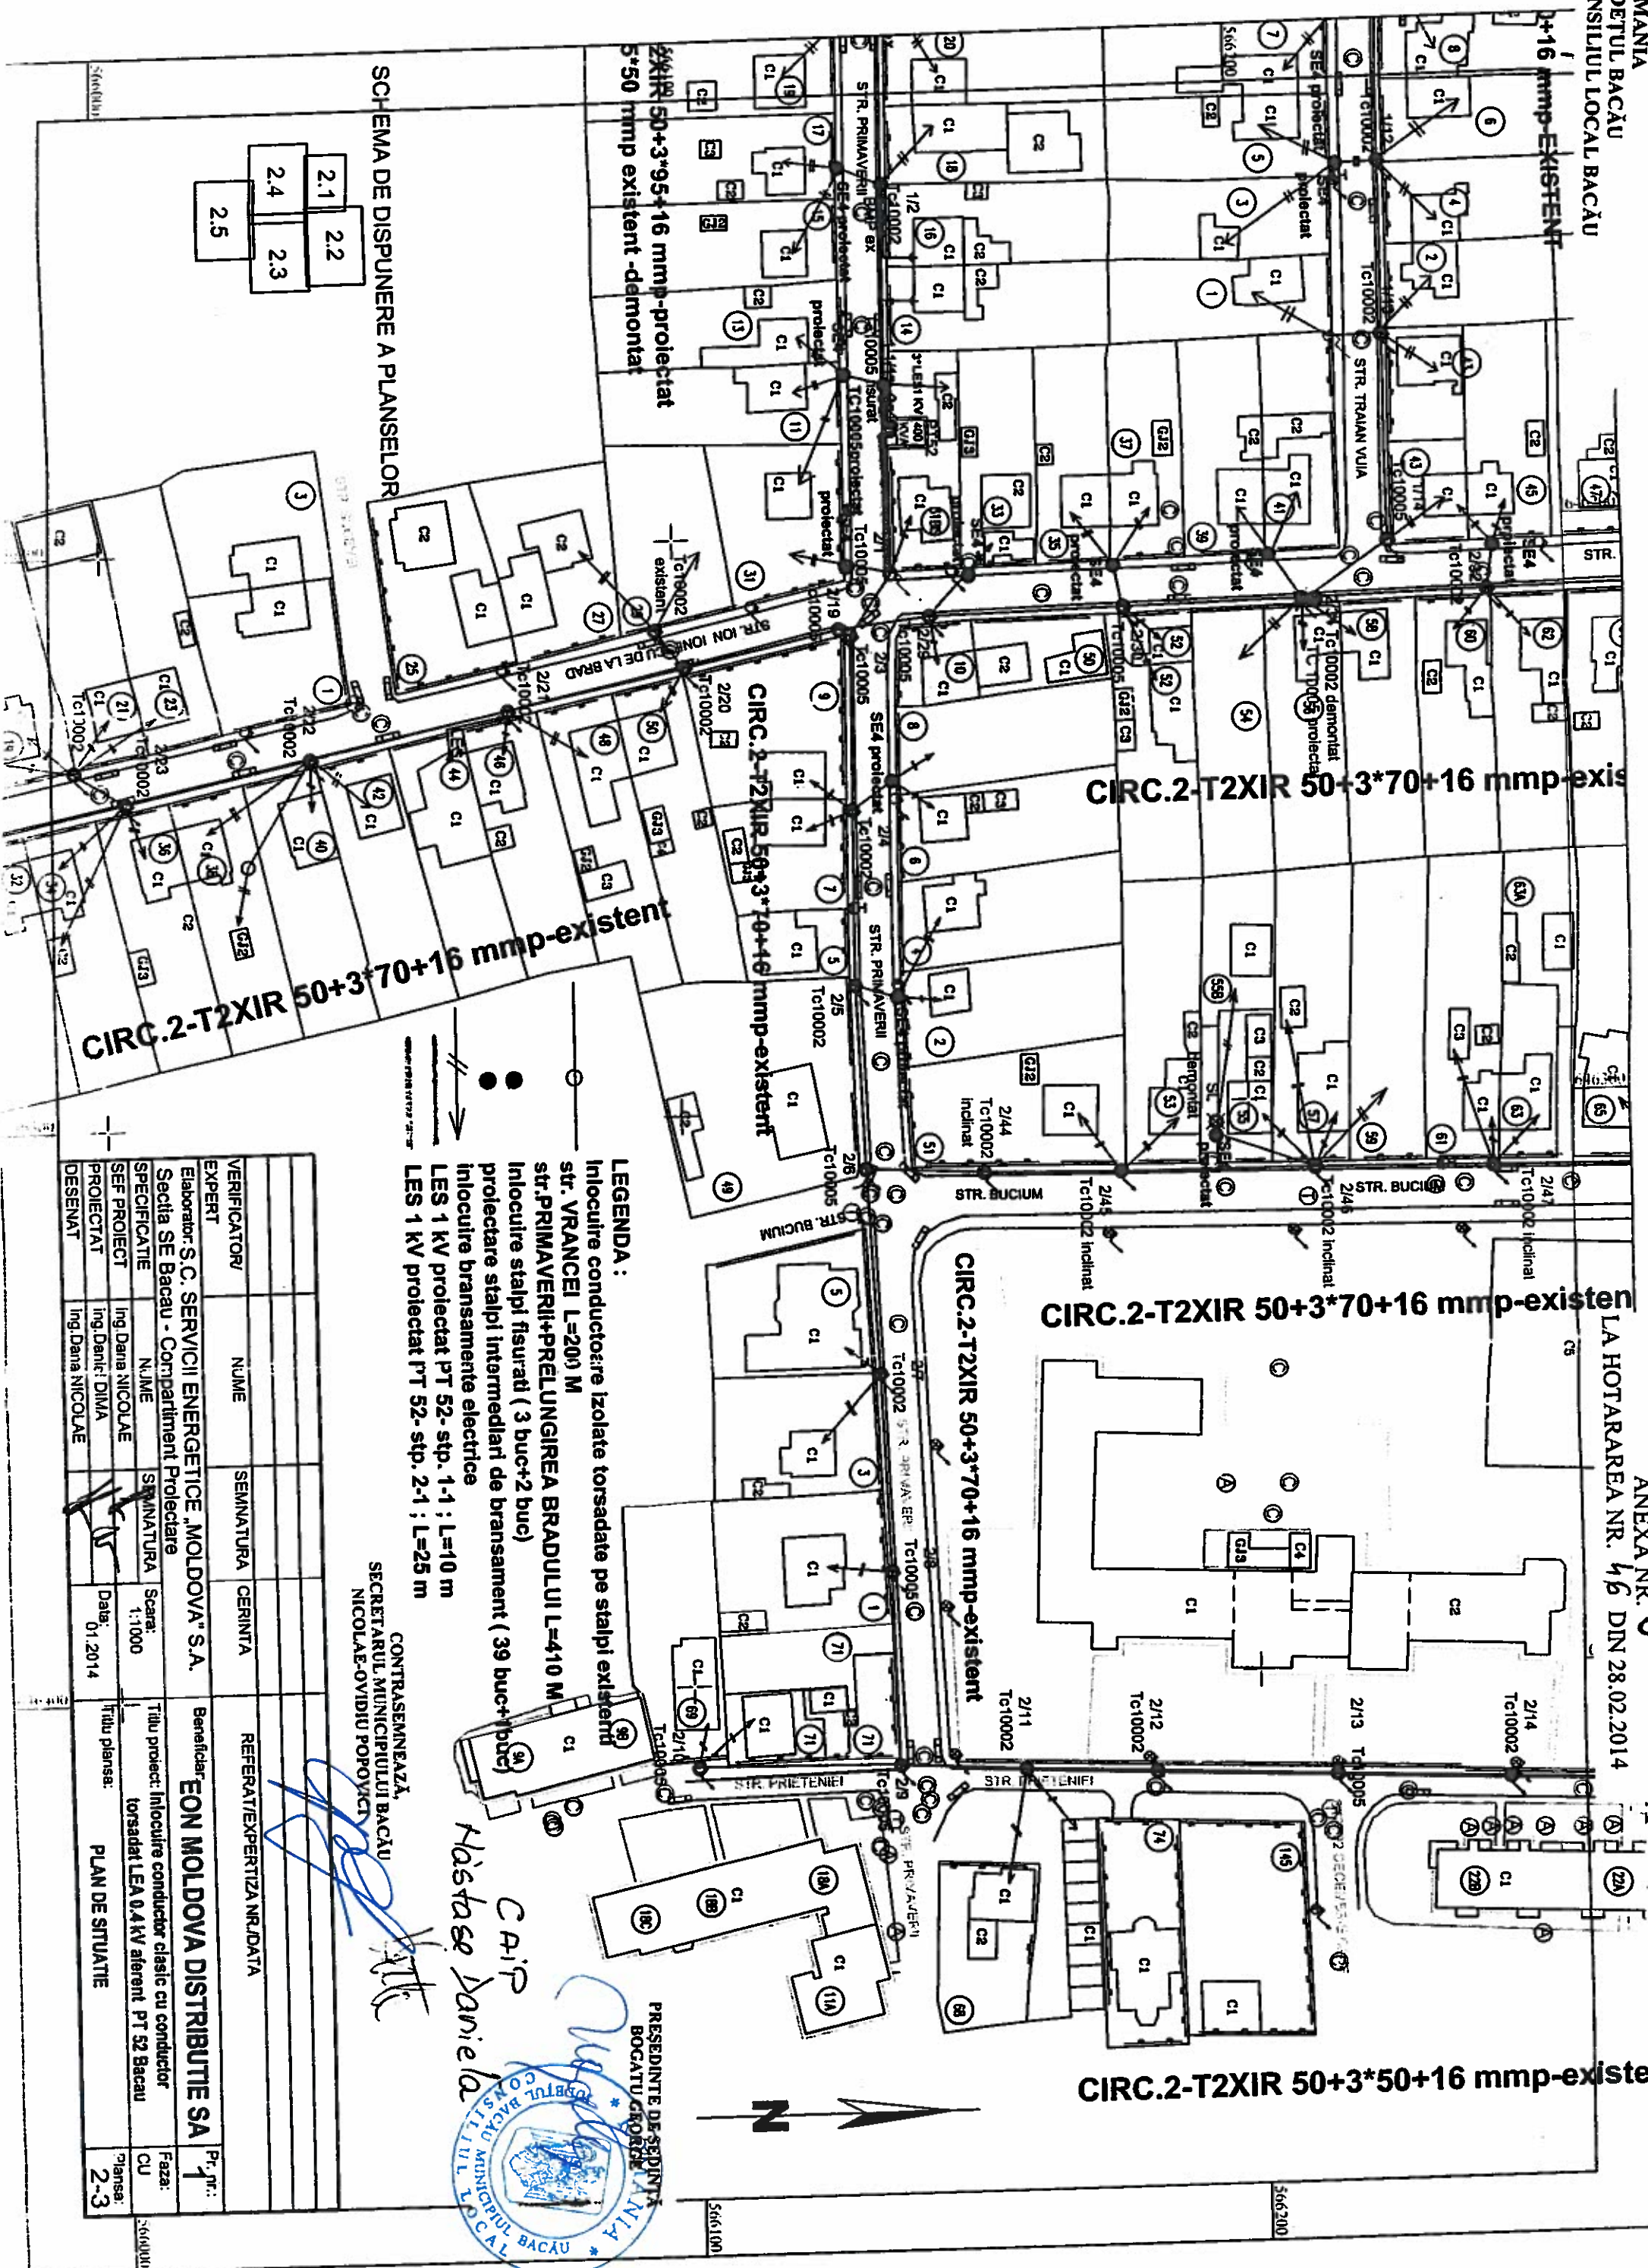

SCHEMA DE DISPUNERE A PLANSELOR

2.1	2.2
2.4	2.3
2.5	

CIRC.2-T2XIR 50+3*70+16 mmp-existent

CIRC.2-T2XIR 50+3*70+16 mmp-existent

CIRC.2-T2XIR 50+3*70+16 mmp-existent

CIRC.2-T2XIR 50+3*70+16 mmp-existent

CIRC.2-T2XIR 50+3*70+16 mmp-existent

CIRC.2-T2XIR 50+3*50+16 mmp-existe

LEGENDA:

- Inlocuire conductoare izolate torsadate pe stâlpi existenți
- str. VRANCEI L=200 M
- str. PRIMĂVERII+PRELUNGIREA BRADULUI L=410 M
- Inlocuire stâlpi fisurați (3 buc+2 buc)
- proiectare stâlpi intermediari de bransament (39 buc+1 buc)
- Inlocuire bransamente electrice
- LES 1 KV proiectat PT 52- stp. 1-1 ; L=10 m
- LES 1 KV proiectat PT 52- stp. 2-1 ; L=25 m


CONTRASEMNEAZĂ,
SECRETARUL MUNICIPIULUI BACAU
NICOLAE-VIDIU POPOVICI

CAP
Hristase Daniela

PRESEDINTE DE SEDINTA
BOGATU GORGE


VERIFICATOR	NUME	SEMANTURA	CERINTA	REFERAT/EXPERTIZA NR./DATA
EXPERT				
Elaborator S.C. SERVICII ENERGETICE „MOLDOVA” S.A.				Beneficiar: EON MOLDOVA DISTRIBUTIE SA
Sectia SE Bacau - Compartiment Proiectare				Titlu proiect: Inlocuire conductor clasici cu conductor torsadati LEA 0.4 KV alternant PT 52 Bacau
SPECIFICATIE	NUME	SEMANTURA	Scara:	
SEF PROIECT	Ing.Dana NICOLAE		1:1000	
PROIECTAT	Ing.Daniel DIMA			
DESENAT	Ing.Dana NICOLAE		Date: 01.2014	Titlu planșă: PLAN DE SITUATIE
				Faza: CU
				Planșă: 2-3

6-463-1000

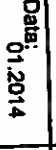CONSILIUL LOCAL BACAU				Nr. _____	
VERIFICATOR/	NUME	SEMNATURA	CERINTA	REFERAT/EXPERTIZA NR./DATA	
EXPERT					
Elaborator: S.C. SERVICII ENERGETICE „MOLDOVA” S.A.					
Secția SE Bacau - Compartiment Proiectare					
SPECIFICATIE	NUME	SEMNATURA	Scara:	Titlu proiect: EON MOLDOVA DISTRIBUTIE SA	
SEF PROIECT	Ing. Dana NICOLAE		1:1000	Titol proiect: Intocuirea conductor clasie cu conductor torsadat LEA 0,4 kV aferent PT 52 Bacau	
PROIECTAT	Ing. Daniel DIMA		Date:	Titlu planşa: PLAN DE SITUATIE	
DESENAT	Ing. Dana NICOLAE		01.2014		

ANEXA NR. 10
LA HOTARAREA NR. 46 DIN 28.02.2014


SCHEMA DE DISPUNERE A PLANSELOR

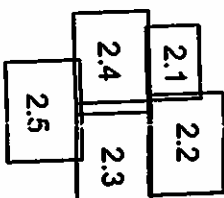


CONTRASEMNEAZĂ,
SECRETARUL MUNICIPIULUI BACĂU
NICOLAE-OVIDIU POPOVICI

LEGENDA:
 Inlocuire conductoare izolate torsadate pe stalpi existenți
 str. VRANCEI L=200 M
 str.PRIMAVERII+PRELUNGIREA BRADULUI L=410 M
 Inlocuire stalpi fisurati (3 buc+2 buc)
 proiectare stalpi intermediari de bransament (39 buc+1 buc)
 inlocuire bransamente electrice

CAIP
Kästase Daniela

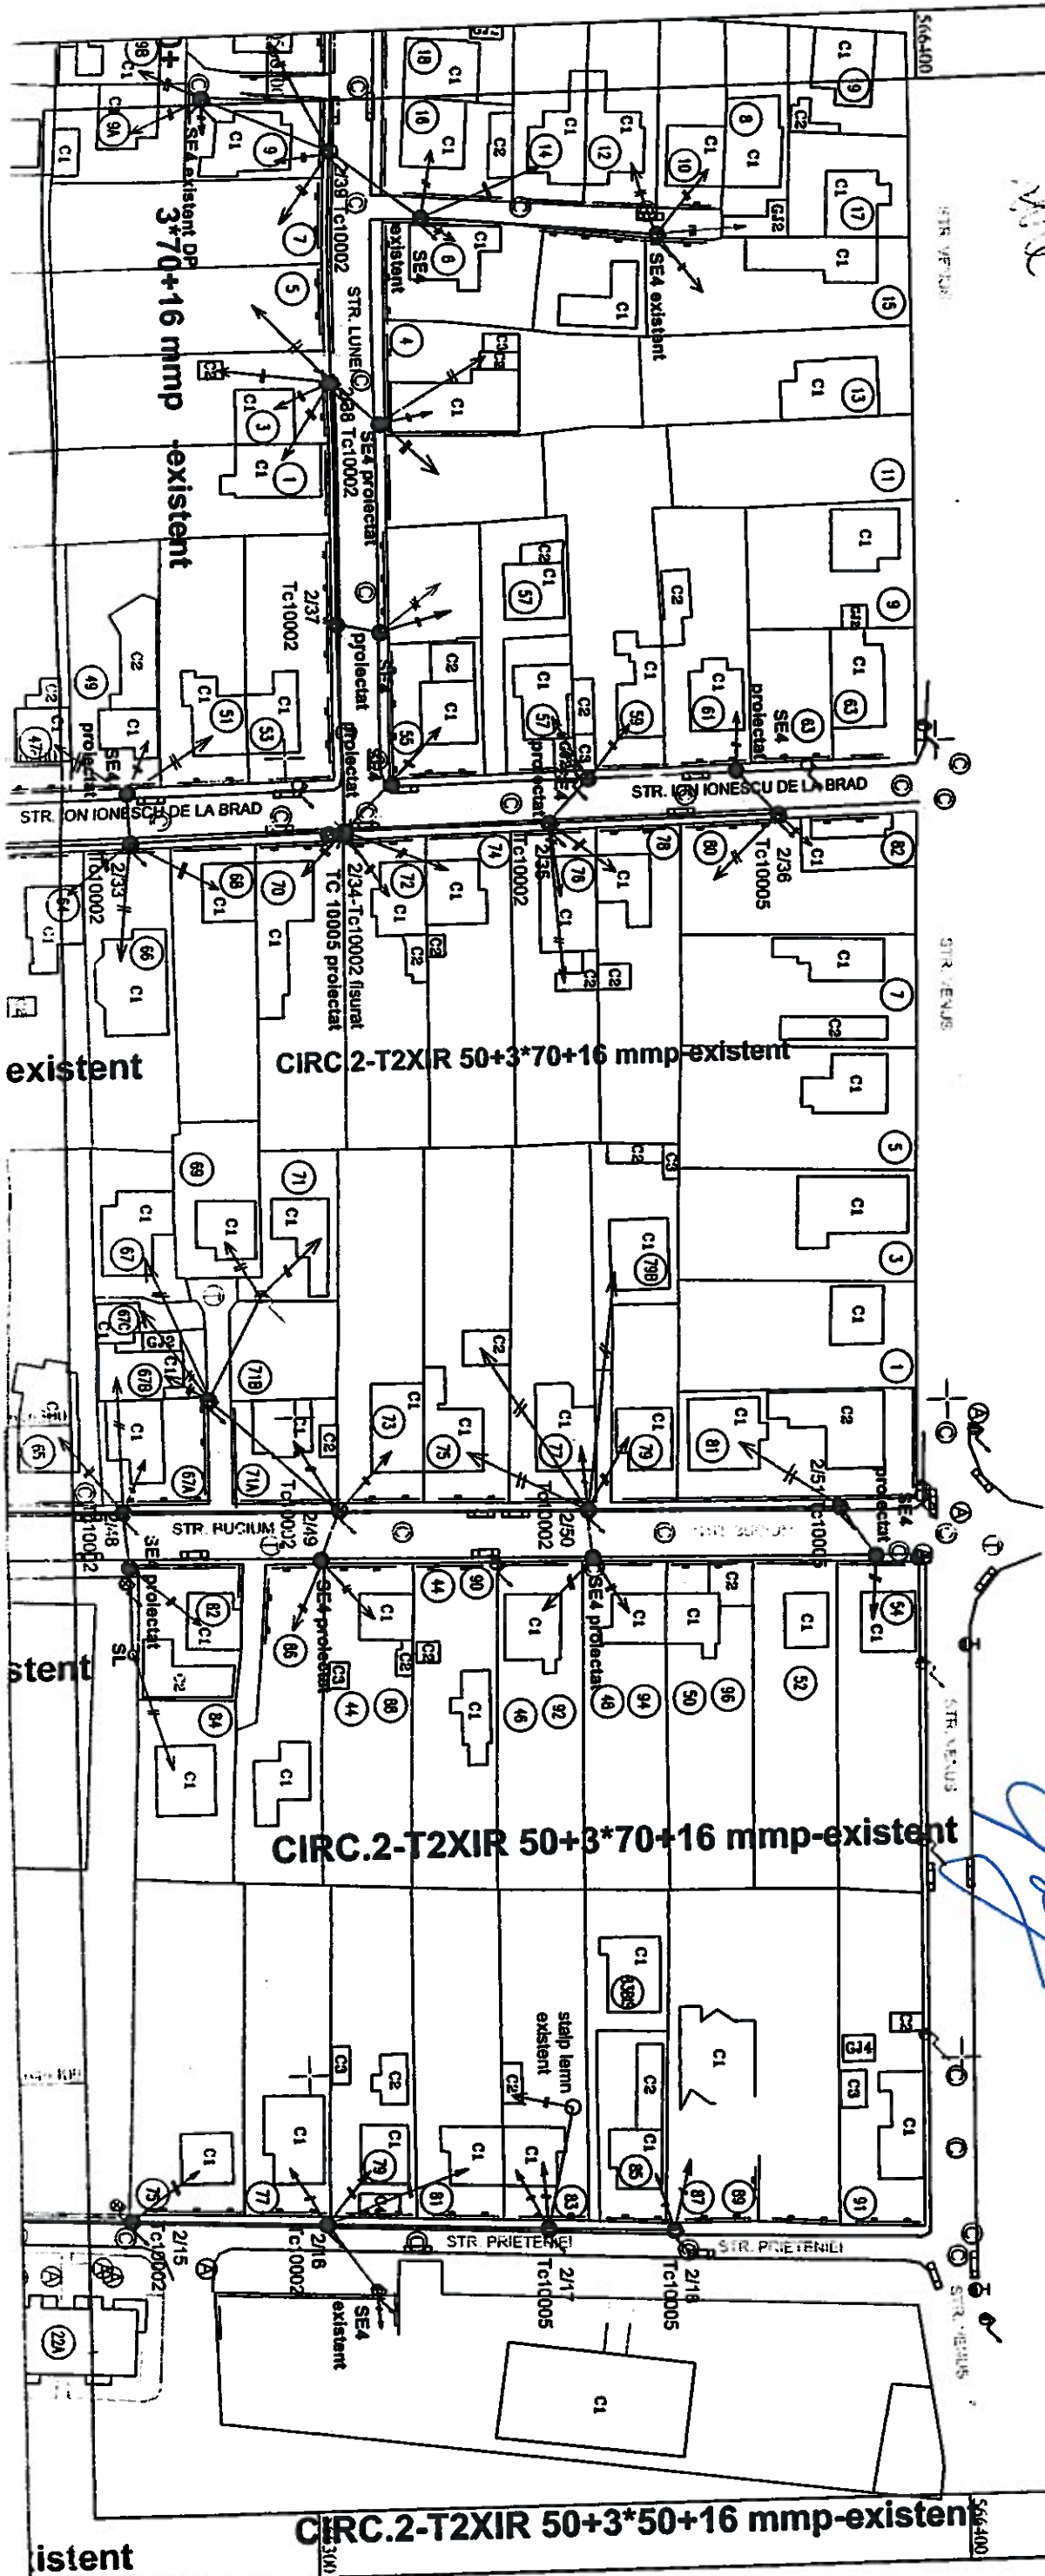

LEGENDA :
Inlocuire conductoare izolate torsadate pe stalpi existenti
str. Cronicar Neculce, str. Nicu ENEA, str. Banu Macarie L=740 M
Inlocuire stalpi retea fisurati (6 buc)
proiectare stalpi intermediari de bransament (8 buc)
inlocuire bransamente electrice
LES 1 kV proiectat PT 58- stp 2/1 L= 10 m

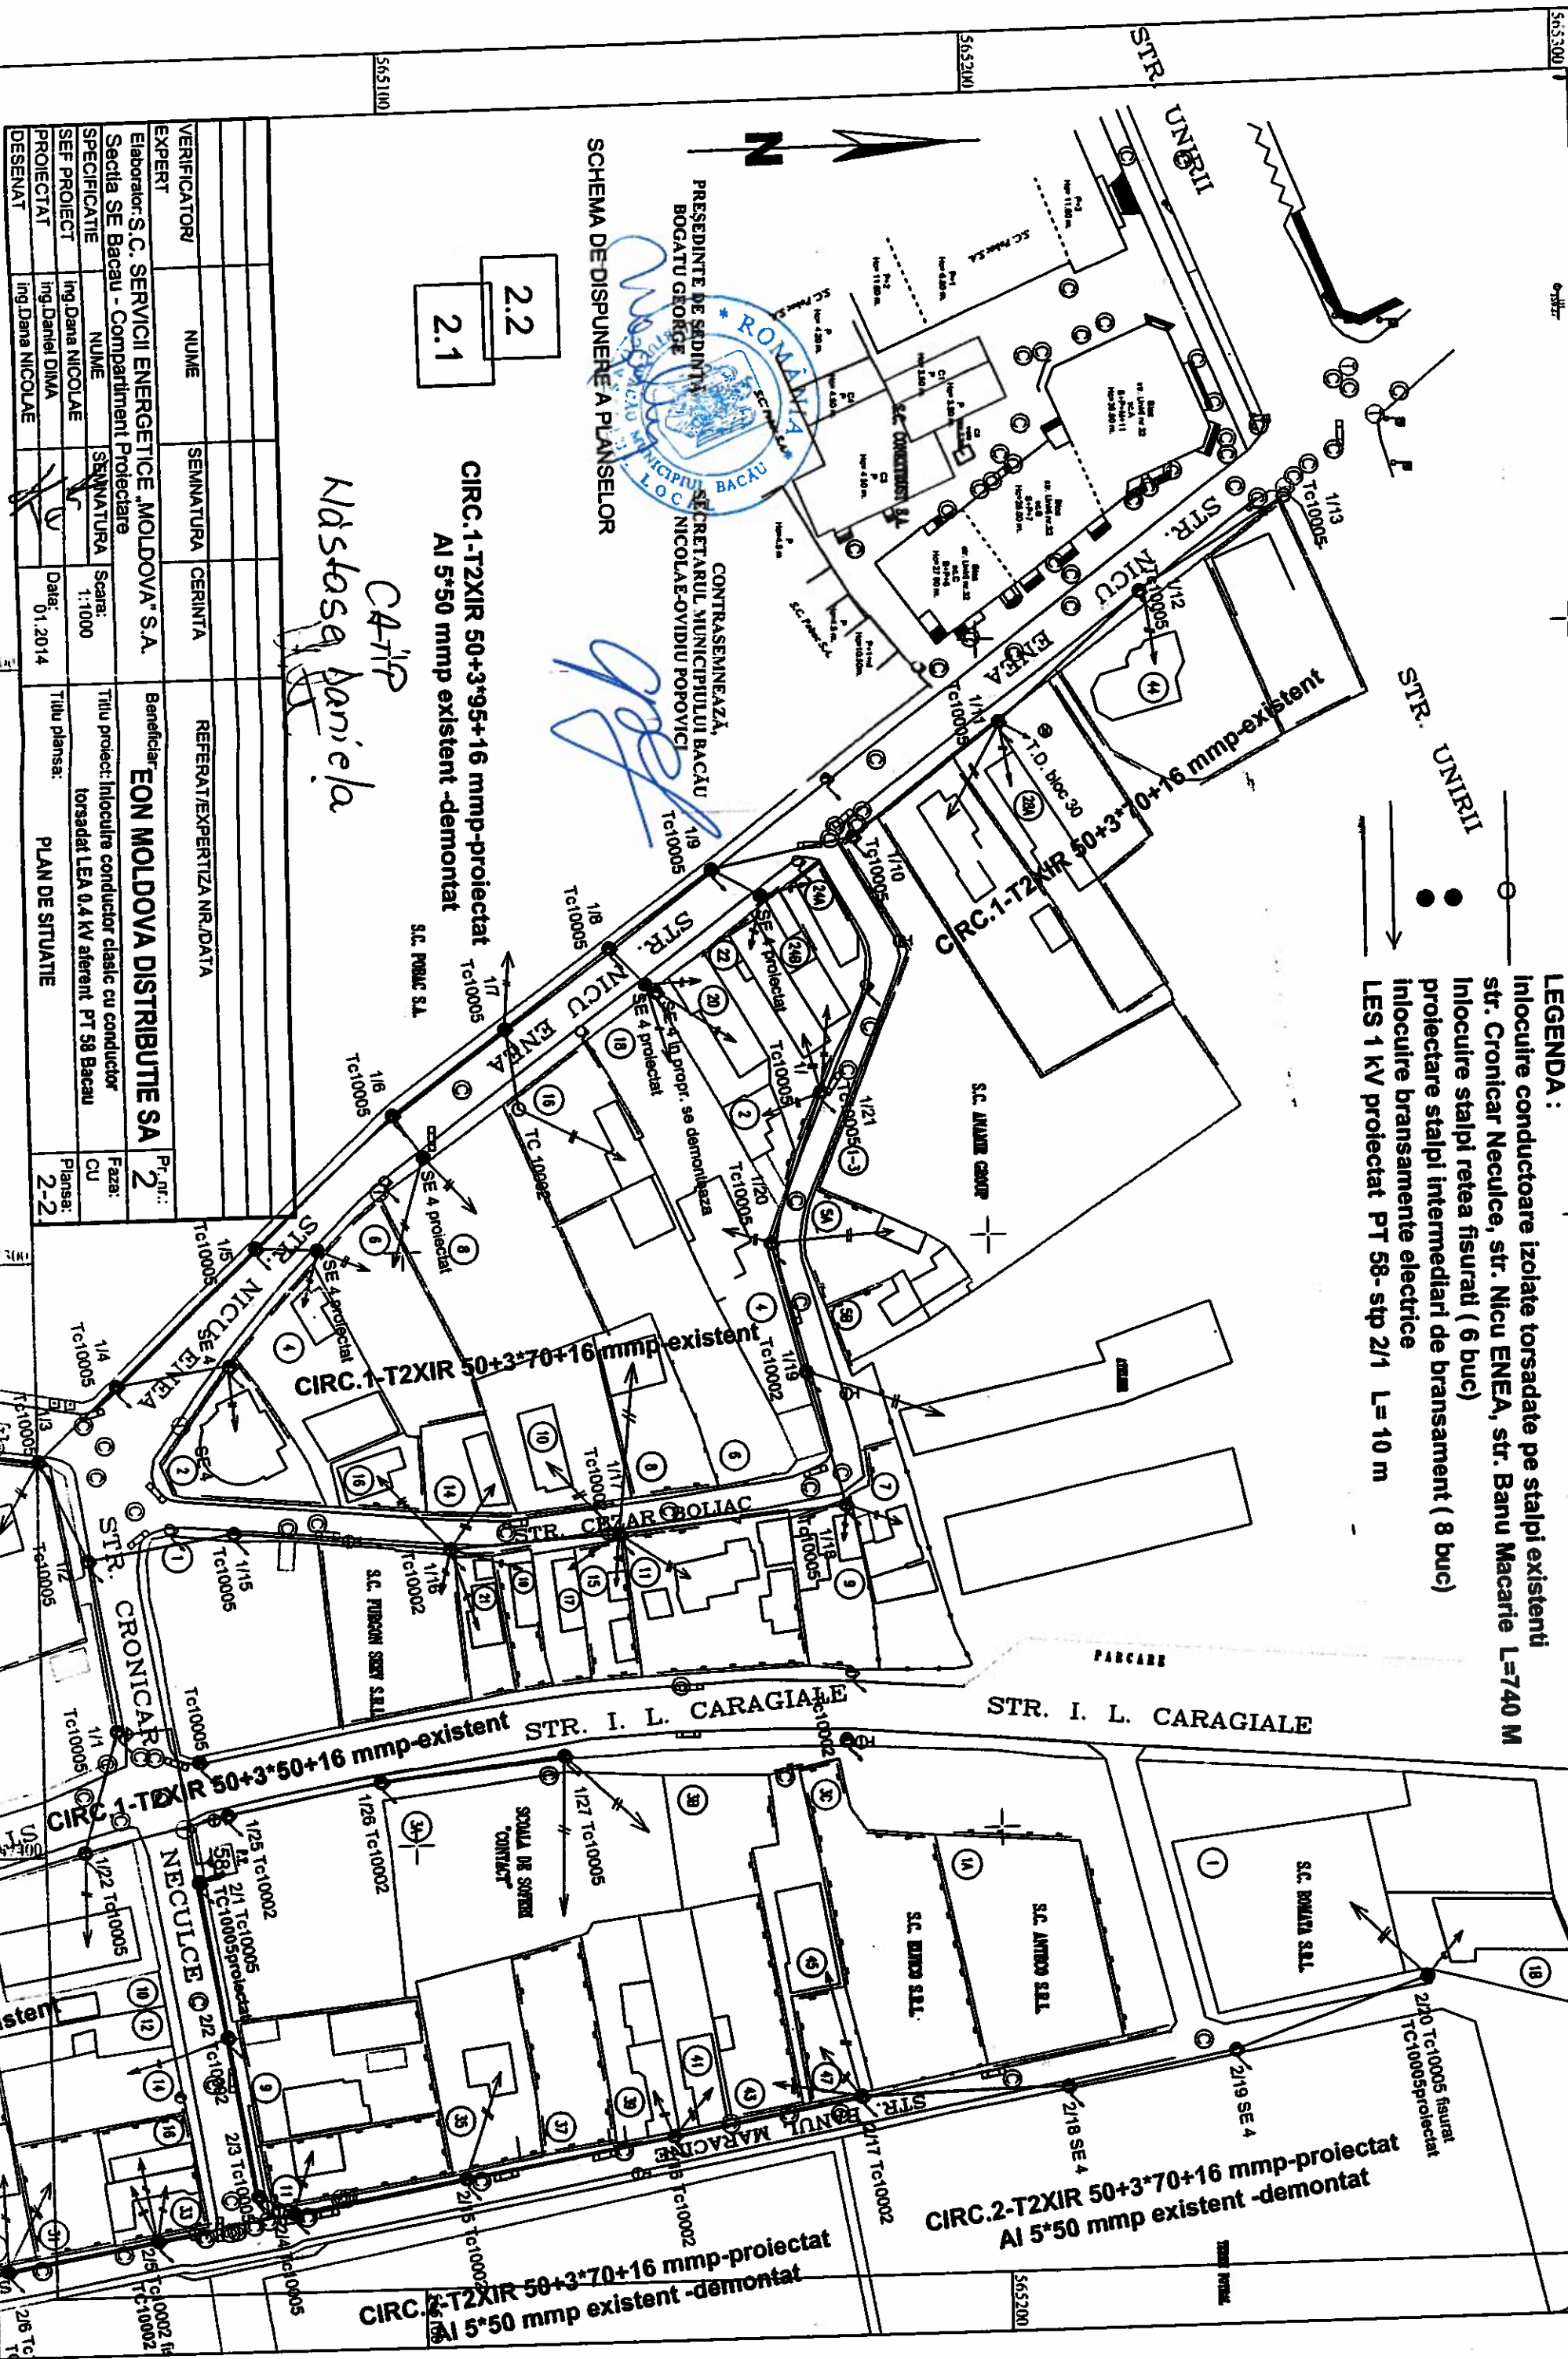

PRESEDINTE DE SEDINTA
BOGATU GEORGE
SECRETARUL MUNICIPIULUI BACAU
NICOLAE-OVIDIU POPOVICI
CONTRASEMNEAZA,
SECRETARUL MUNICIPIULUI BACAU
NICOLAE-OVIDIU POPOVICI

SCHEMA DE DISPUNERE A PLANSELOR

2.2
2.1

CIRC.1-T2XIR 50+3*95+16 mmp-proiectat
AI 5*50 mmp-existent-demontat

Handwritten: C.A.T.P.
Kistasa Paricela

VERIFICATOR	NUME	SEMANTURA	CERINTA	REFERAT/EXPERTIZA NR./DATA
EXPERT				
Elaborator: S.C. SERVICII ENERGETICE „MOLDOVA” S.A.				Beneficiar: EON MOLDOVA DISTRIBUTIE SA
Secția SE Bacau - Compartiment Proiectare				Titlu proiect: Inlocuire conductor clasic cu conductor torsadat LEA 0.4 kV avertent PT 58 Bacau
SPECIFICATIE	NUME	SEMANTURA	Scara: 1:1000	Faza: CU
SEF PROIECT	Ing.Dana NICOLAE			Planșă: 2-2
PROIECTAT	Ing.Daniel DIMA			
DESENAT	Ing.Dana NICOLAE			

DESENAT	DATE	TITLU PLANSA
Ing.Dana NICOLAE	01.2014	PLAN DE SITUATIE