



România
Județul Bacău
Consiliul Local al Municipiului Bacău

HOTĂRÂRE

privind completarea inventarului centralizat al domeniului privat al municipiului Bacău însușit prin HCL nr. 199/ 2003 cu modificările și completările ulterioare

CONSILIUL LOCAL AL MUNICIPIULUI BACAU, ÎNTRUNIT ÎN ȘEDINȚĂ ORDINARĂ LA DATA DE 30.06.2015;

Având în vedere :

- Referatul nr. 4149/ 27.05.2015 al Compartimentului Administrare și Inventarierea Patrimoniului;
 - Expunerea de motive a Viceprimarului Municipiului Bacău nr. 4168/ 29.05.2015;
 - Raportul compartimentului de resort nr. 4169/ 29.05.2015;
 - Rapoartele comisiilor de specialitate din cadrul Consiliului local al Municipiului Bacău, întocmite în vederea avizării proiectului de hotărâre: nr. 567/29.06.2015 al Comisiei de specialitate nr.1, nr. 568/29.06.2015 al Comisiei de specialitate nr.2, nr. 569/29.06.2015 al Comisiei de specialitate nr.3, nr. 570/29.06.2015 al Comisiei de specialitate nr.4 și nr. 571/29.06.2015 al Comisiei de specialitate nr. 5, favorabile;
 - Prevederile art. 4 și ale art. 10 (2) din Legea nr. 213/ 1998, privind bunurile proprietate publică, actualizată;
 - Prevederile art. 47 și art. 117 lit. „a” din Legea nr. 215/ 2001 privind administrația publică locală republicată și actualizată;
 - Hotărârea Consiliului Local al Municipiului Bacău nr. 199/ 2003 prin care s-a însușit inventarul bunurilor care alcătuiesc domeniul privat al municipiului Bacău, completată;
- În baza dispozițiilor art. 36 alin. (2) lit. “c” și art.45(3) din Legea nr. 215/ 2001 a administrației publice locale republicată și actualizată:

HOTĂRĂȘTE:

ART. 1. – Se aprobă completarea inventarului centralizat al domeniului privat al municipiului Bacău însușit prin HCL nr. 199/ 2003 cu modificările și completările ulterioare, în sensul înscrierii unor bunuri, după cum urmează:

1. teren în suprafață de 4,50 mp, situat în Bacău, str. M. Costin, nr. 2/ C, delimitat conform planului de situație Anexa nr. 1, parte integrantă din prezenta hotărâre;
2. teren în suprafață de 7,50 mp, situat în Bacău, str. Mioriței, nr. 29/ B/ 4, delimitat conform planului de situație Anexa nr. 2, parte integrantă din prezenta hotărâre;

ART. 2. – Celelalte prevederi ale Hotărârii Consiliului Local al Municipiului Bacău nr. 199/ 2003 sunt și rămân în vigoare.


ART. 3. – Hotărârea va fi comunicată Arhitectului Șef, Compartimentului Administrarea și Inventarierea Patrimoniului și Direcției Economice.

**PREȘEDINTE DE ȘEDINȚĂ
STANCIU ȘTEFAN-BOGDAN**



**CONTRASEMNEAZĂ,
SECRETARUL MUNICIPIULUI BACĂU
NICOLAE-OVIDIU POPOVICI**


NR. 132
DIN 30.06.2015
P.O.N, I.M/A.M./Ex.1/Ds.I-A-2

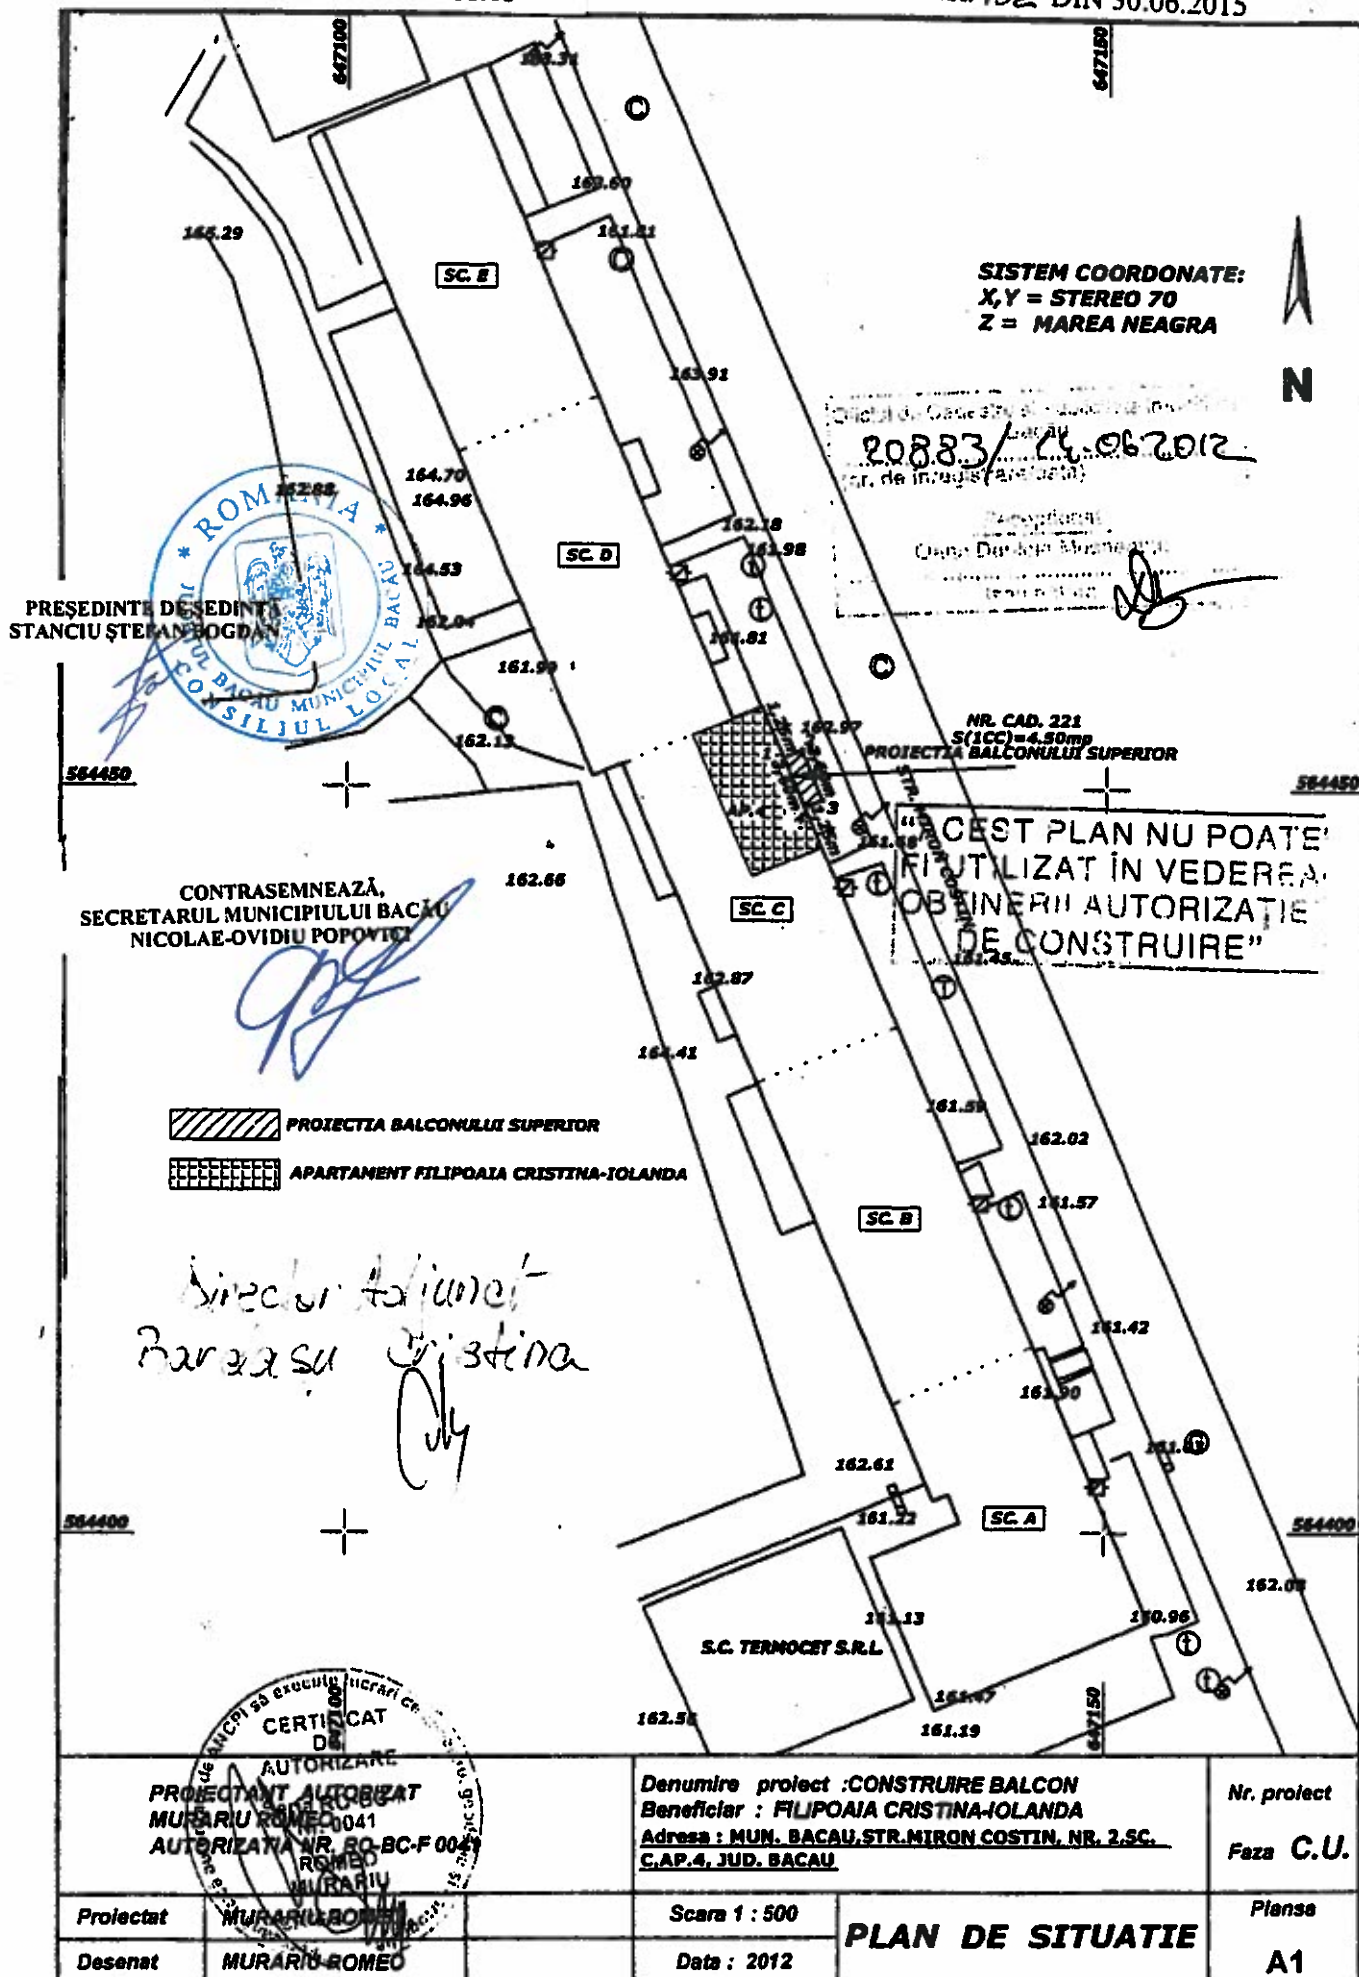

PLAN DE SITUATIE COTAT

(intravilan)

SCARA 1:500

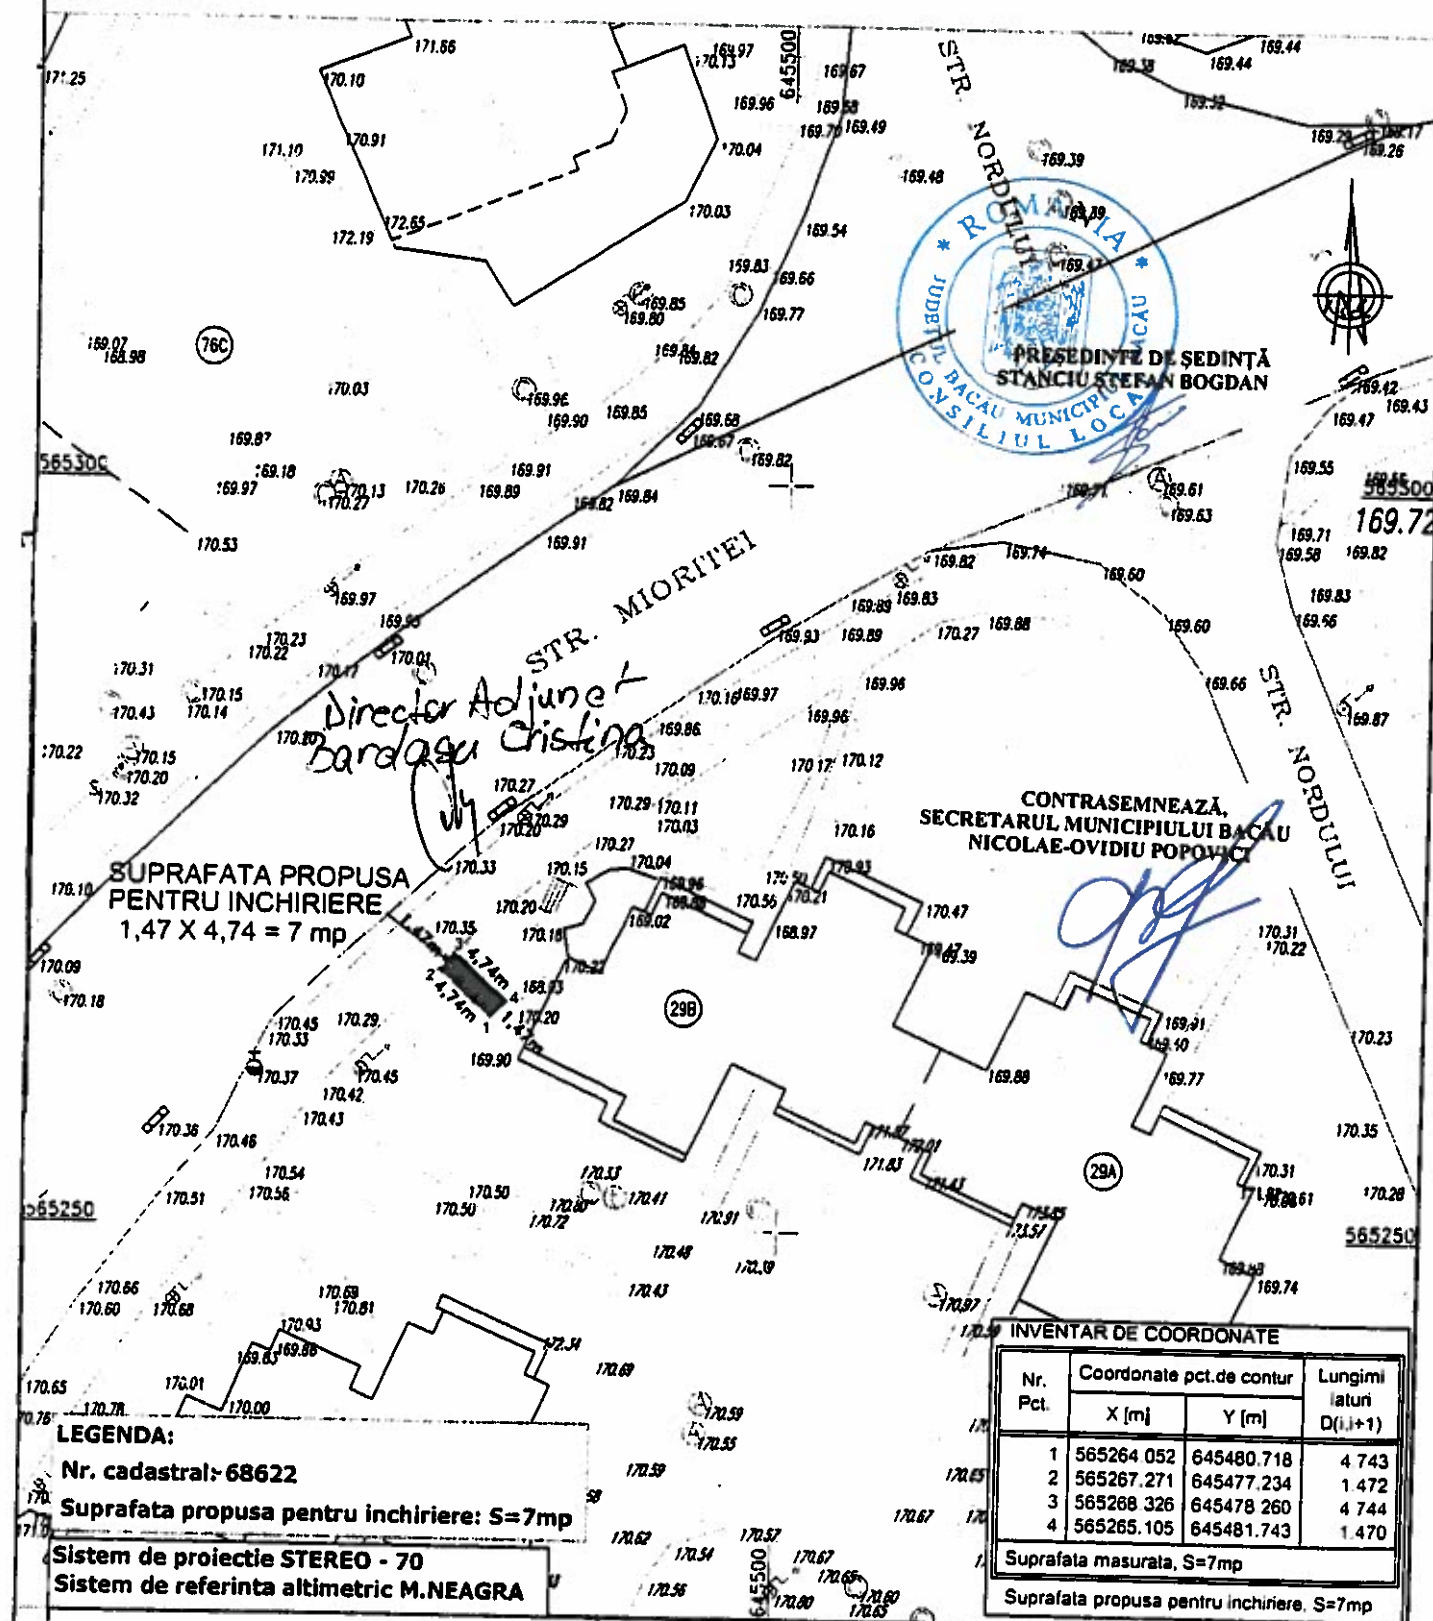

SC TOP EVAL CAD S.R.L.
Autorizatie: Serv RO-B-J Nr.0093
Cod fiscal: RO 26263744
Sediul: Letea Veche,
str. Preot Vlădeanuș nr. 27, Bacău
Mobi: 0740/677.107 ;
E-mail: top@marin@yahoo.com

Denumire: INCHIRIERE TEREN PENTRU
AMPLASARE TOTEM PUBLICITAR
Amplasament: Mun. Bacău, Str. Mioritei, Nr. 29B,
Jud. Bacău
Beneficiar: S.C GAUSS OPTIC S.R.L.

Proiect nr.:/2015
Faza:
Inchiriere teren
Format: A4

Proiectat Ing. Marin S.

Scara: 1:500
Data: 23.05

PLAN DE SITUATIE

Plansa nr. 1