



România
Județul Bacău
Consiliul Local al Municipiului Bacău

HOTĂRÂRE

privind aprobarea dreptului de uz către EON DISTRIBUȚIE România S.A. asupra unei suprafețe de teren situată în Bacău, str. Gen. Dr. Dragomir Badiu

**CONSILIUL LOCAL AL MUNICIPIULUI BACAU, ÎNTRUNIT ÎN ȘEDINȚĂ ORDINARĂ
LA DATA DE 30.09.2015;**

Avand in vedere:

- Adresa Eon Distribuție România nr. 38838/ 10.09.2015;
- Referatul comun nr. 78141/ 17.09.2015 al Serviciului Drumuri, Rețele și Iluminat și Compartimentului Administrarea și Inventarierea Patrimoniului;
- Expunerea de motive a Viceprimarului Municipiului Bacău înregistrată nr. 7513/ 22.09.2015;
- Raportul Compartimentelor de resort înregistrat nr. 7514 din 22.09.2015;
- Rapoartele comisiilor de specialitate din cadrul Consiliului local al Municipiului Bacău, întocmite în vederea avizării proiectului de hotărâre: nr. 887/29.09.2015 al Comisiei de specialitate nr.1, nr. 888/29.09.2015 al Comisiei de specialitate nr.2, nr. 889/29.09.2015 al Comisiei de specialitate nr.3 și nr. 890/29.09.2015 al Comisiei de specialitate nr. 5, favorabile;
- Prevederile art. 12 alin. (2), lit. „a”, alin. (4) și ale art. 14 alin. (3) din Legea nr. 123/ 2012 a energiei electrice și a gazelor naturale, actualizată;
- Prevederile art. 47, ale art. 117 lit. „a” și ale art. 124 din Legea nr. 215/ 2001 privind administrația publică locală republicată și actualizată;

În temeiul art. 36 (2) lit. „c”, alineatul (5) lit. „a” și art.45(3) și (5) din Legea 215/ 2001 privind administrația publică locală republicată și actualizată:

HOTĂRĂȘTE:

ART. 1 – Se aprobă dreptul de uz, către EON DISTRIBUȚIE România S.A., pe durata existenței capacităților energetice, asupra suprafeței de 1 mp teren din domeniul public al municipiului Bacău, situat pe str. Gen. Dr. Dragomir Badiu nr. 18 din municipiul Bacău, aferent lucrării „Alimentare cu energie electrică locuință NECHITA MIHAELA, str. Gen. Dr. Dragomir Badiu nr.18, Bacău, jud. Bacău”, pentru amplasarea fundației stâlpului SE 4, delimitat conform planului de situație, Anexă, parte integrantă din prezenta hotărâre.

ART. 2 – După executarea lucrărilor, terenul ocupat temporar va fi adus la starea inițială prin grija constructorului.



ART. 3 – Hotărârea va fi comunicată Compartimentului Administrarea și Inventarierea Patrimoniului, Serviciului Drumuri, Rețele și Iluminat și Eon Distribuție România SA.

**PREȘEDINTE DE ȘEDINȚĂ
HULUȚĂ GHIORCHE**

**NR. 205
DIN 30.09.2015
P.O.N, I.D./A.M/Ex.1/Ds.I-A-2**

**CONTRASEMNEAZĂ,
SECRETARUL MUNICIPIULUI BACĂU
NICOLAE-OVIDIU POPOVICI**

Extrac din planul cadastral pe artolul nr. 1
an zbor 2006
scara 1:1000

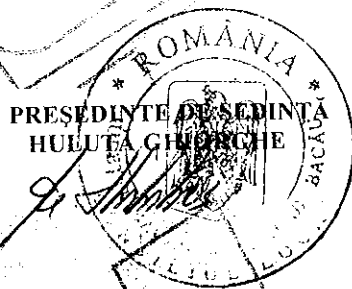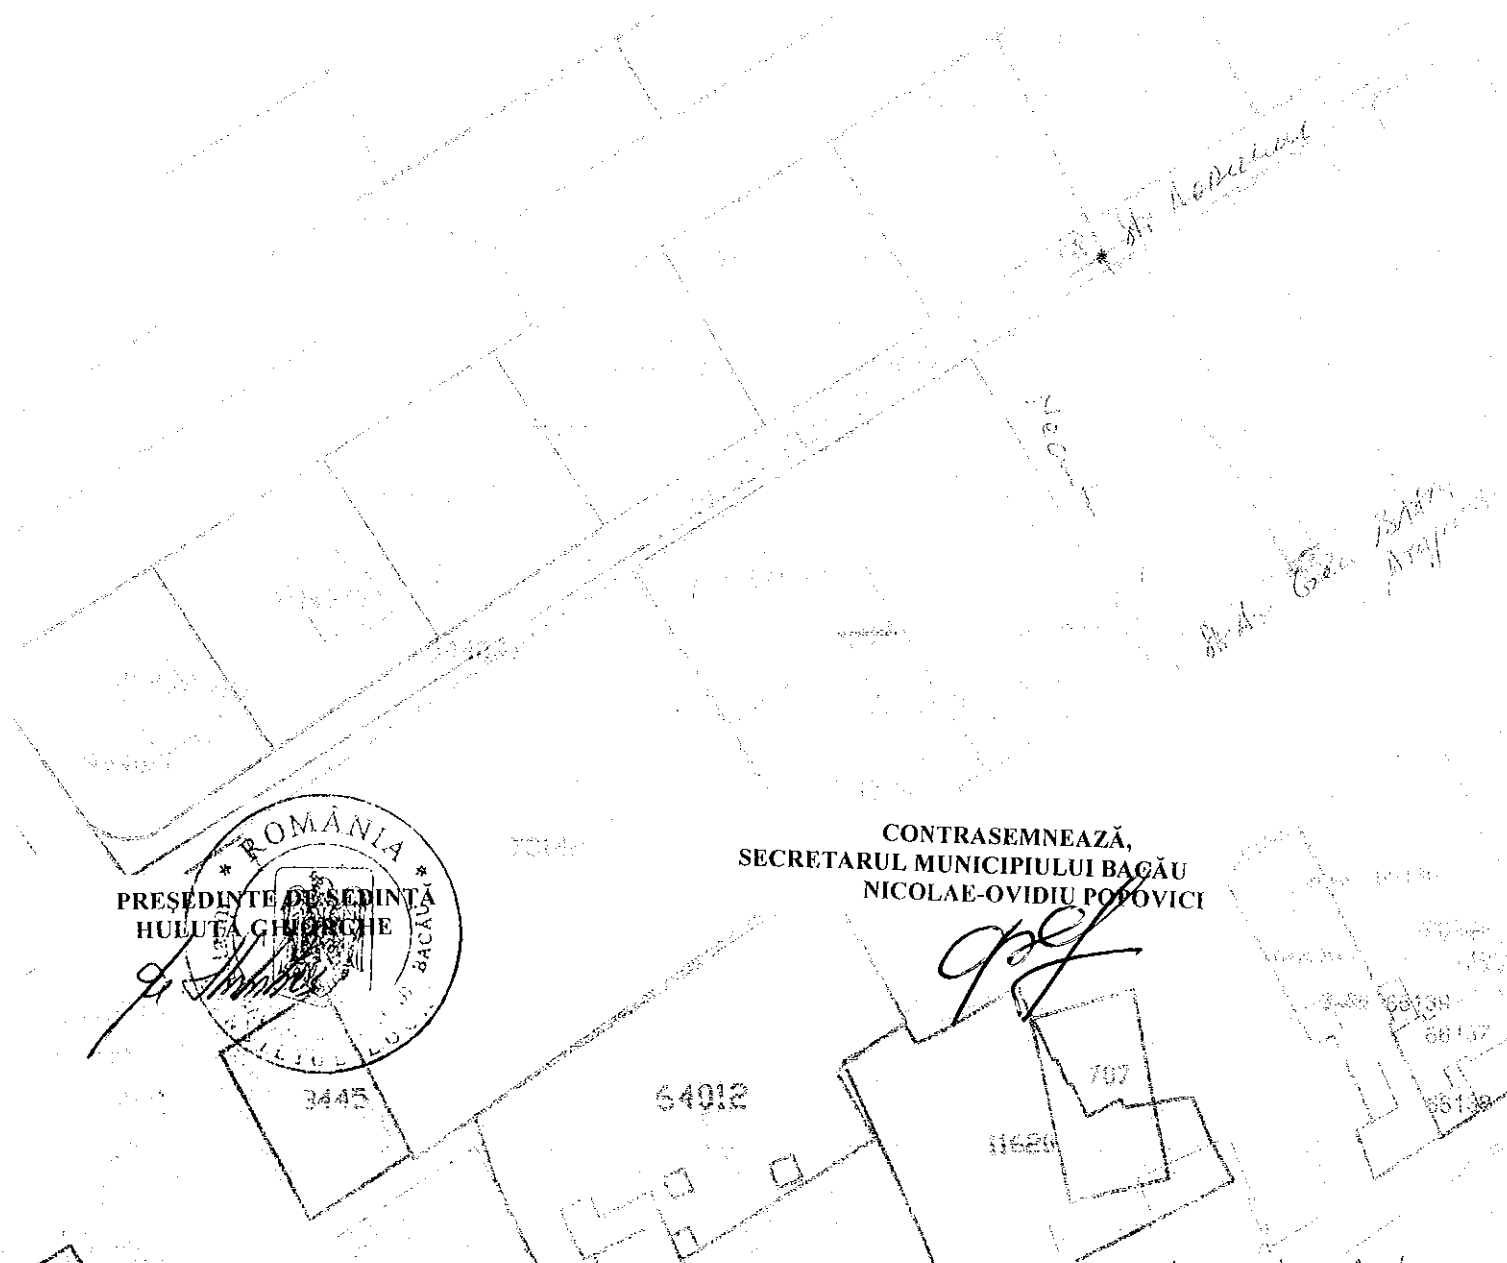

CONTRASEMNEAZĂ,
SECRETARUL MUNICIPIULUI BACĂU
NICOLAE-OVIDIU POTOVICI

[Signature]

- ② Stâlp existent
- LEA 0,4 KV existentă
- Bransament aerian proiectat, L=35m
- ① Stâlp nou proiectat

Director Adjunct
Bardasu Cristina

23.06.2011
29.06.2011
30.06.2011
Scrieți în continuare