


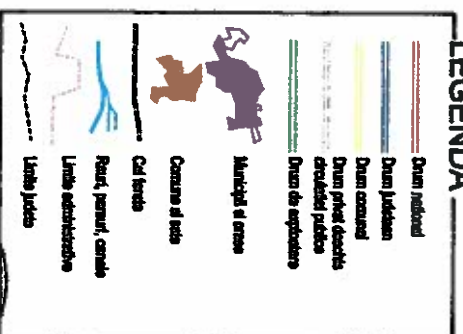

VERIFICATOR/ EXPERT	NUME	SEMNATURA	CERINTA	REFERAT/EXPERTIZA NR./DATA
Proiectant de specialitate:				
 S.C. D&D EUROCOM S.R.L. Proiectare, consultanta in constructii 140/14.308/2004, Cui1674/2073, Bucuresti, Sector2, str. Intrarea Calitratii, Nr.4 Punct lucru: Str.Mihai Bravu Nr.108, Bl.74, Sc.1, Ap.29, Sector3, Bucuresti Tel/Fax: 031/4.251982, 031/4.251981 e-mail: office@ddeurocom.ro  At Nr.8555/ ISO 9001:2008 Cert.Nr.1966 17.12.2012 ISO 14001:2005 Cert.Nr.635				
SPECIFICATIE	NUME	SEMNATURA	Beneficiar	
SEF PROIECT	Ing. Silviu Ulmeanu		MUNICIPIUL BACAU	PROIECT NR. 70/2013
PROIECTAT	Ing. Sorinela Ungureanu		Titlu proiect	FAZA
DESENAT	Ing. Sorinela Ungureanu		Construire Strada PRELUNGIREA BRADULUI	P.T.+D.I.
VERIFICAT	Ing. Sorinela Ungureanu		Titlu plansa	PLANSA NR.
DATA: 05/10/16	SCARA: 1:2000		PLAN DE INCADRARE IN ZONA Strada Prelungirea Bradului	1:1


STATIE CARBURANTI





2.2 2.3 2.4 2.5 2.6 2.7 2.8

VERIFICATOR/ EXPERT	NUME	SEMNATURA	CERINTA	REFERAT/EXPERTIZA NR./DATA 290
Proiectant de specialitate:				
S.C. D&D EUROCOM S.R.L.				
Proiectare ,consultanta in constructii Jd.0/14-388/2004, Cui674/2073, Bucuresti, Sector2, Str. Intrarea Calitavil, Nr.5, Punct lucru: Str.Matel Basarab, Nr.108, Bl.74, Sc1, Ap.29, Sector3, Bucuresti Tel/Fax: 0314/251982, 0314/251981 e-mail: office@ddeurocom.ro ISO 90012008Cert.Nr.1966 At.Nr.:8555/ ISO 140012005Cert.Nr.635 17.12.2012				
SPECIFICATIE	NUME	SEMNATURA	Beneficiar	
SEF PROIECT	Ing. Silviu Ulmearu		MUNICIPIUL BACAU	PROIECT NR. 70/2013
PROIECTAT	Ing. Sorinel Ungureanu		Titu proiect	FAZA
DESENAT	Ing. Sorinel Ungureanu		Construire Strada PRELUNGIREA BRADULUI	P.T.+D.E
VERIFICAT	Ing. Sorinel Ungureanu		Titu planşa	PLANSA NR 2.1
DATA: 04/2018	SCARA: 1:500			
PLAN DE SITUATIE EXISTENT				

PLAN DE SITUATIE EXISTENT
STRADA PRELUNGIREA BRADULUI
Scara 1:500

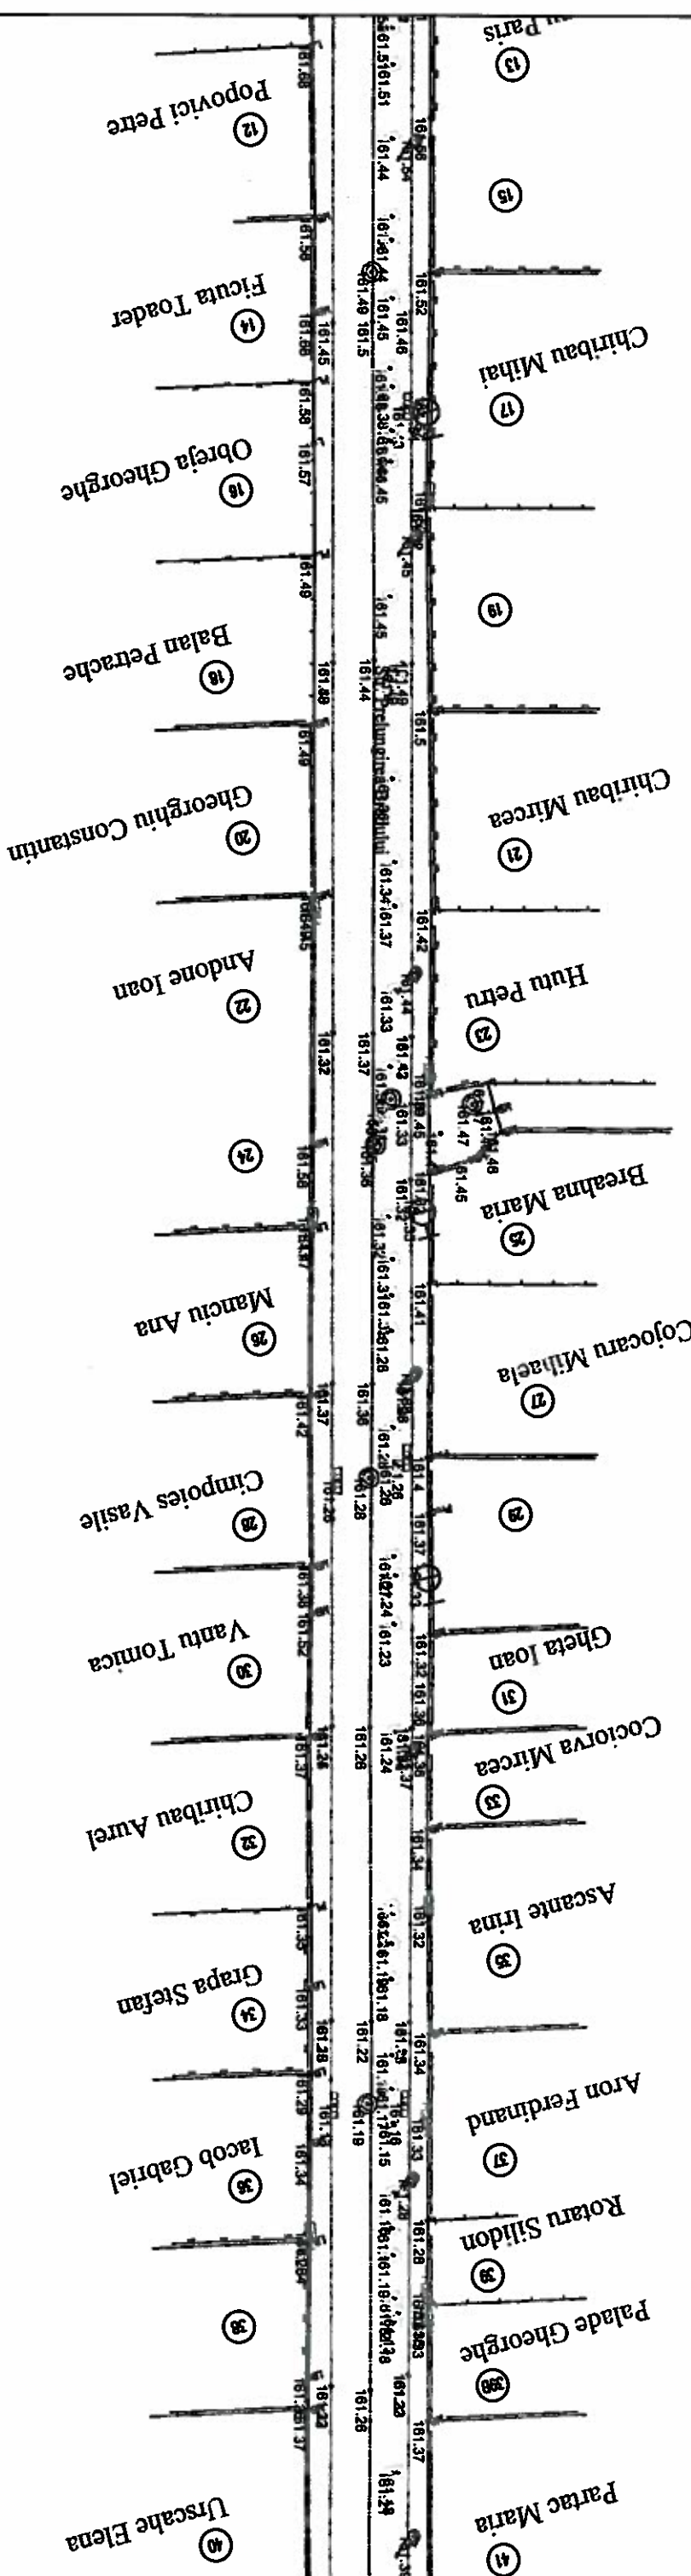

Racordare cu Plansa 2.1

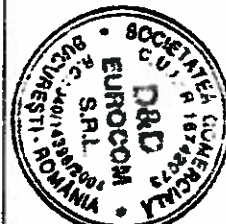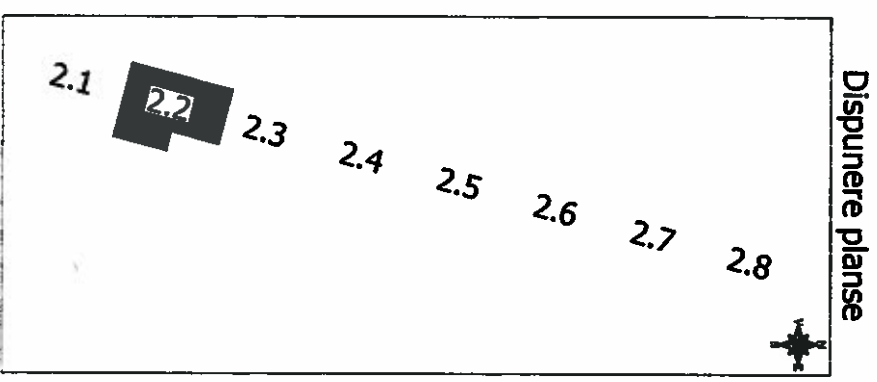

Racordare cu Plansa 2.3

VERIFICATOR/ EXPERT	NUME	SEMNATURA	CERINTA	REFERAT/EXPERTIZA NR./DATA
				291

Proiectant de specialitate:



S.C. D&D EUROCOM S.R.L.
Proiectare, consultanta in constructii
J40/14388/2004, CUI16742073, Bucuresti, Sector2, Str. Intrarea Calitratii, Nr.4
Punct lucru: Str. Matei Basarab, Nr.708, Bl.74, Sc.1, Ap.29, Sector3, Bucuresti
Tel/Fax: 031/4.251982, 031/4.251981
e-mail: office@ddeurocom.ro



AERO
At.Nr.8555/
ISO 9001:2008 Cert.Nr.1966
ISO 14001:2005 Cert.Nr.635




ANRE

SPECIFICATIE	NUME	SEMNATURA	Beneficiar	PROIECT NR
SEF. PROIECT	Ing. Silviu Urmescu		MUNICIPIUL BACAU	70/2013
PROIECTAT	Ing. Sorinel Ungureanu		Titlu proiect	FAZA
DESENAT	Ing. Sorinel Ungureanu		Construire Strada PRELUNGIREA BRADULUI	P.T.+D.E.
VERIFICAT	Ing. Sorinel Ungureanu		Titlu planşa	PLANSĂ NR
DATA: 03/10/2010	SCARA: 1:500		PLAN DE SITUATIE EXISTENT	2.2



PLAN DE SITUATIE EXISTENT STRADA PRELUNGIREA BRADULUI

Scara 1:500

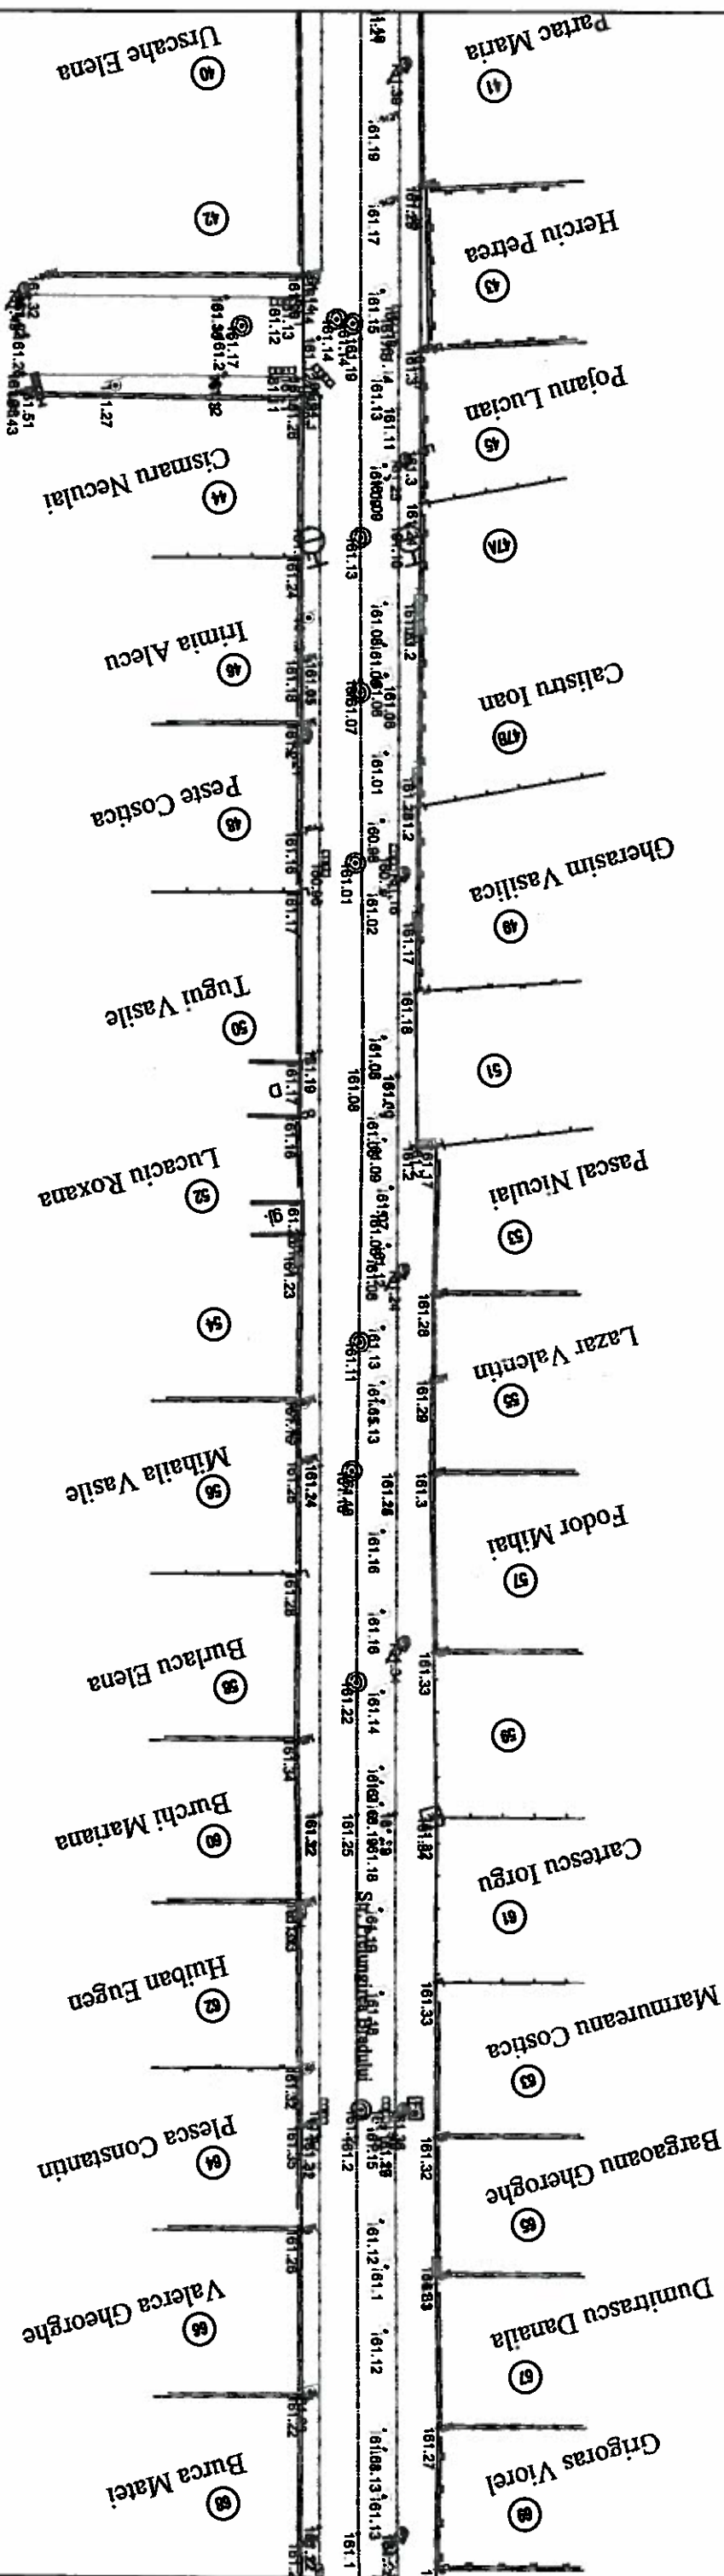

Racordare cu Plansa 2.2

Dispunere planse

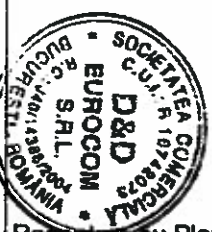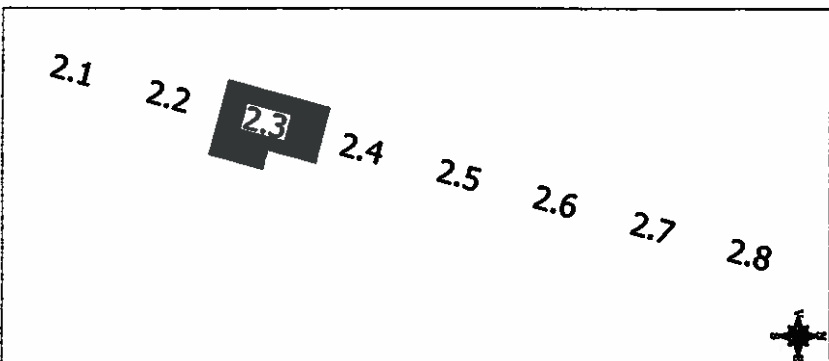

Racordare cu Plansa 2.4

VERIFICATOR/ EXPERT	NUME	SEMNATURA	CERINTA	REFERAT/EXPERTIZA NR./DATA
				292

Proiectant de specialitate:



D&D
S.C. D&D EUROCOM S.R.L.
Proiectare, consultanta in constructii
J40/14368/2004, CUI16742073, Bucuresti, Sector2, Str. Intrarea Calitratii, Nr.4
Punct lucru: Str. Metel Basarab, Nr.108, Bl.74, Sc.1, Ap.29, Sector3, Bucuresti
Tel/Fax: 031/4251982, 031/4251981
e-mail: office@ddeurocom.ro



ANRE
At Nr.8555/
ISO 9001:2008 Cert.Nr.1966
17.12.2012
ISO 14001:2005 Cert.Nr.635

SPECIFICATIE	NUME	SEMNATURA	Beneficiar	PROIECT NR
SEF PROIECT	Ing. Silviu Ulmeanu		MUNICIPIUL BACAU	70/2013
PROIECTAT	Ing. Sorinela Ungureanu			
DESENAT	Ing. Sorinela Ungureanu			
VERIFICAT	Ing. Sorinela Ungureanu			
DATA: 03/2015	SCARA: 1:500		Titlu planse PLAN DE SITUATIE EXISTENT	FAZA P.T.+D.E. PLANSA NR 2.3

PLAN DE SITUATIE EXISTENT
STRADA PRELUNGIREA BRADULUI
 Scara 1:500

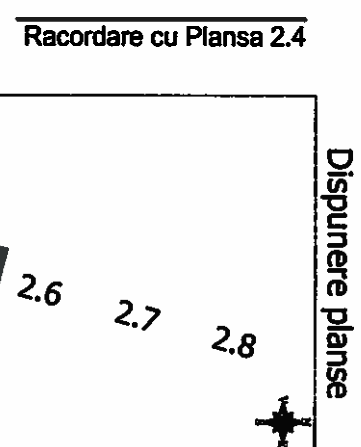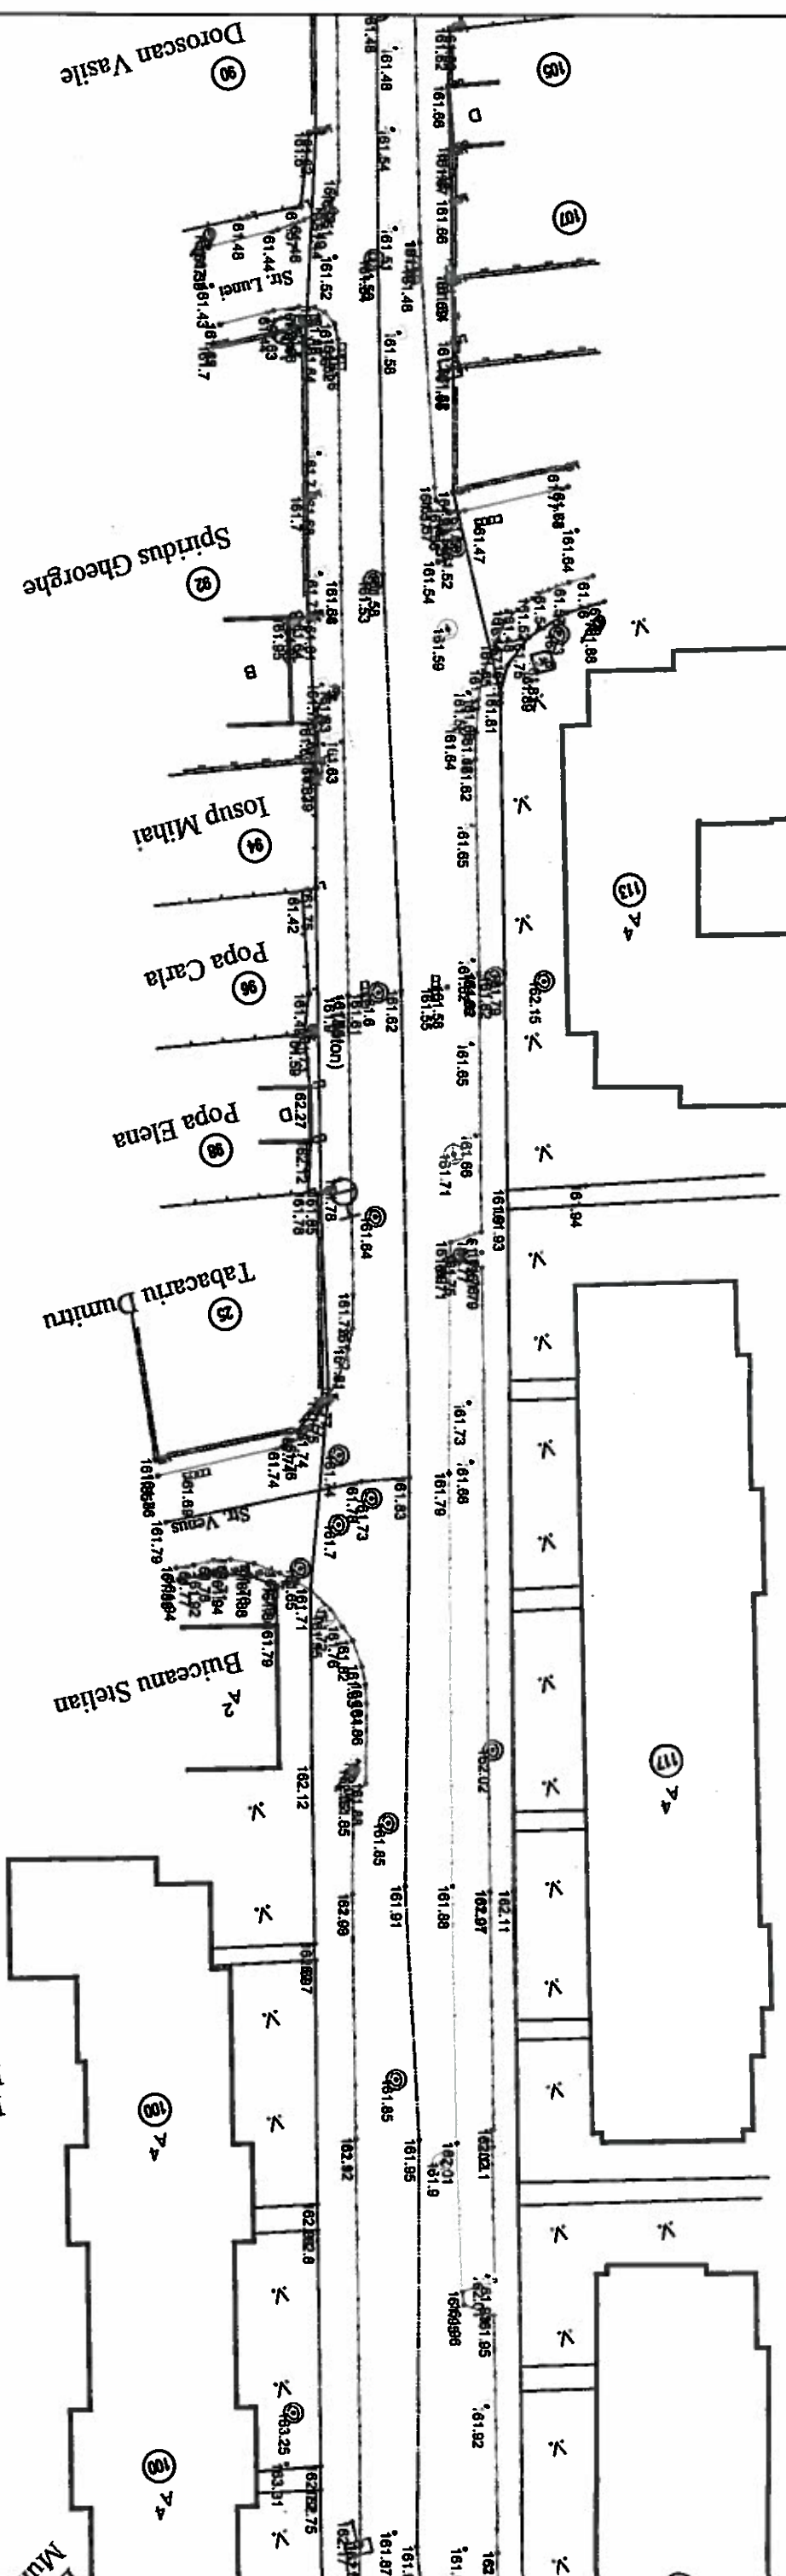

Racordare cu Plansa 2.6

VERIFICATOR/ EXPERT	NUME	SEMNATURA	CERINTA	REFERAT/EXPERTIZA NR./DATA
Proiectant de specialitate:				
D&D €com S.C. D&D EUROCOM S.R.L. Proiectare, consultanta in constructii J40/14388/2004, CUI6742073, Bucuresti, Sector2, Str. Infrarea Calitatii, Nr.4 Punct lucru: Str.Matei Basarab Nr.106, Bl.74, Sc.1, Ap.29, Sector3, Bucuresti Tel/Fax: 031/4-251982, 031/4-251981 e-mail: office@ddeurocom.ro				
SPECIFICATIE	NUME	SEMNATURA	Beneficiar	PROIECT NR
SEF PROIECT	Ing. Silviu Ulmeanu		MUNICIPIUL BACAU	70/2013
PROIECTAT	Ing. Sorinel Ungureanu		Titlu proiect	FAZA
DESENAT	Ing. Sorinel Ungureanu		Construire Strada PRELUNGIREA BRADULUI	P.T.+D.E.
VERIFICAT	Ing. Sorinel Ungureanu		Titlu plansa	PLANSĂ NR
DATA: 03/2016	SCARA: 1:500		PLAN DE SITUATIE EXISTENT	2.5





AEROQ
 ISO 9001:2008 Cert.Nr.1966
 17.12.2012
 At.Nr.8555/

Domeniul Public al Municipiului Bacau

PLAN DE SITUATIE EXISTENT STRADA PRELUNGIREA BRADULUI

Domeniul Public al Municipiului Bacau

Scara 1:500

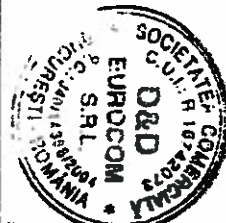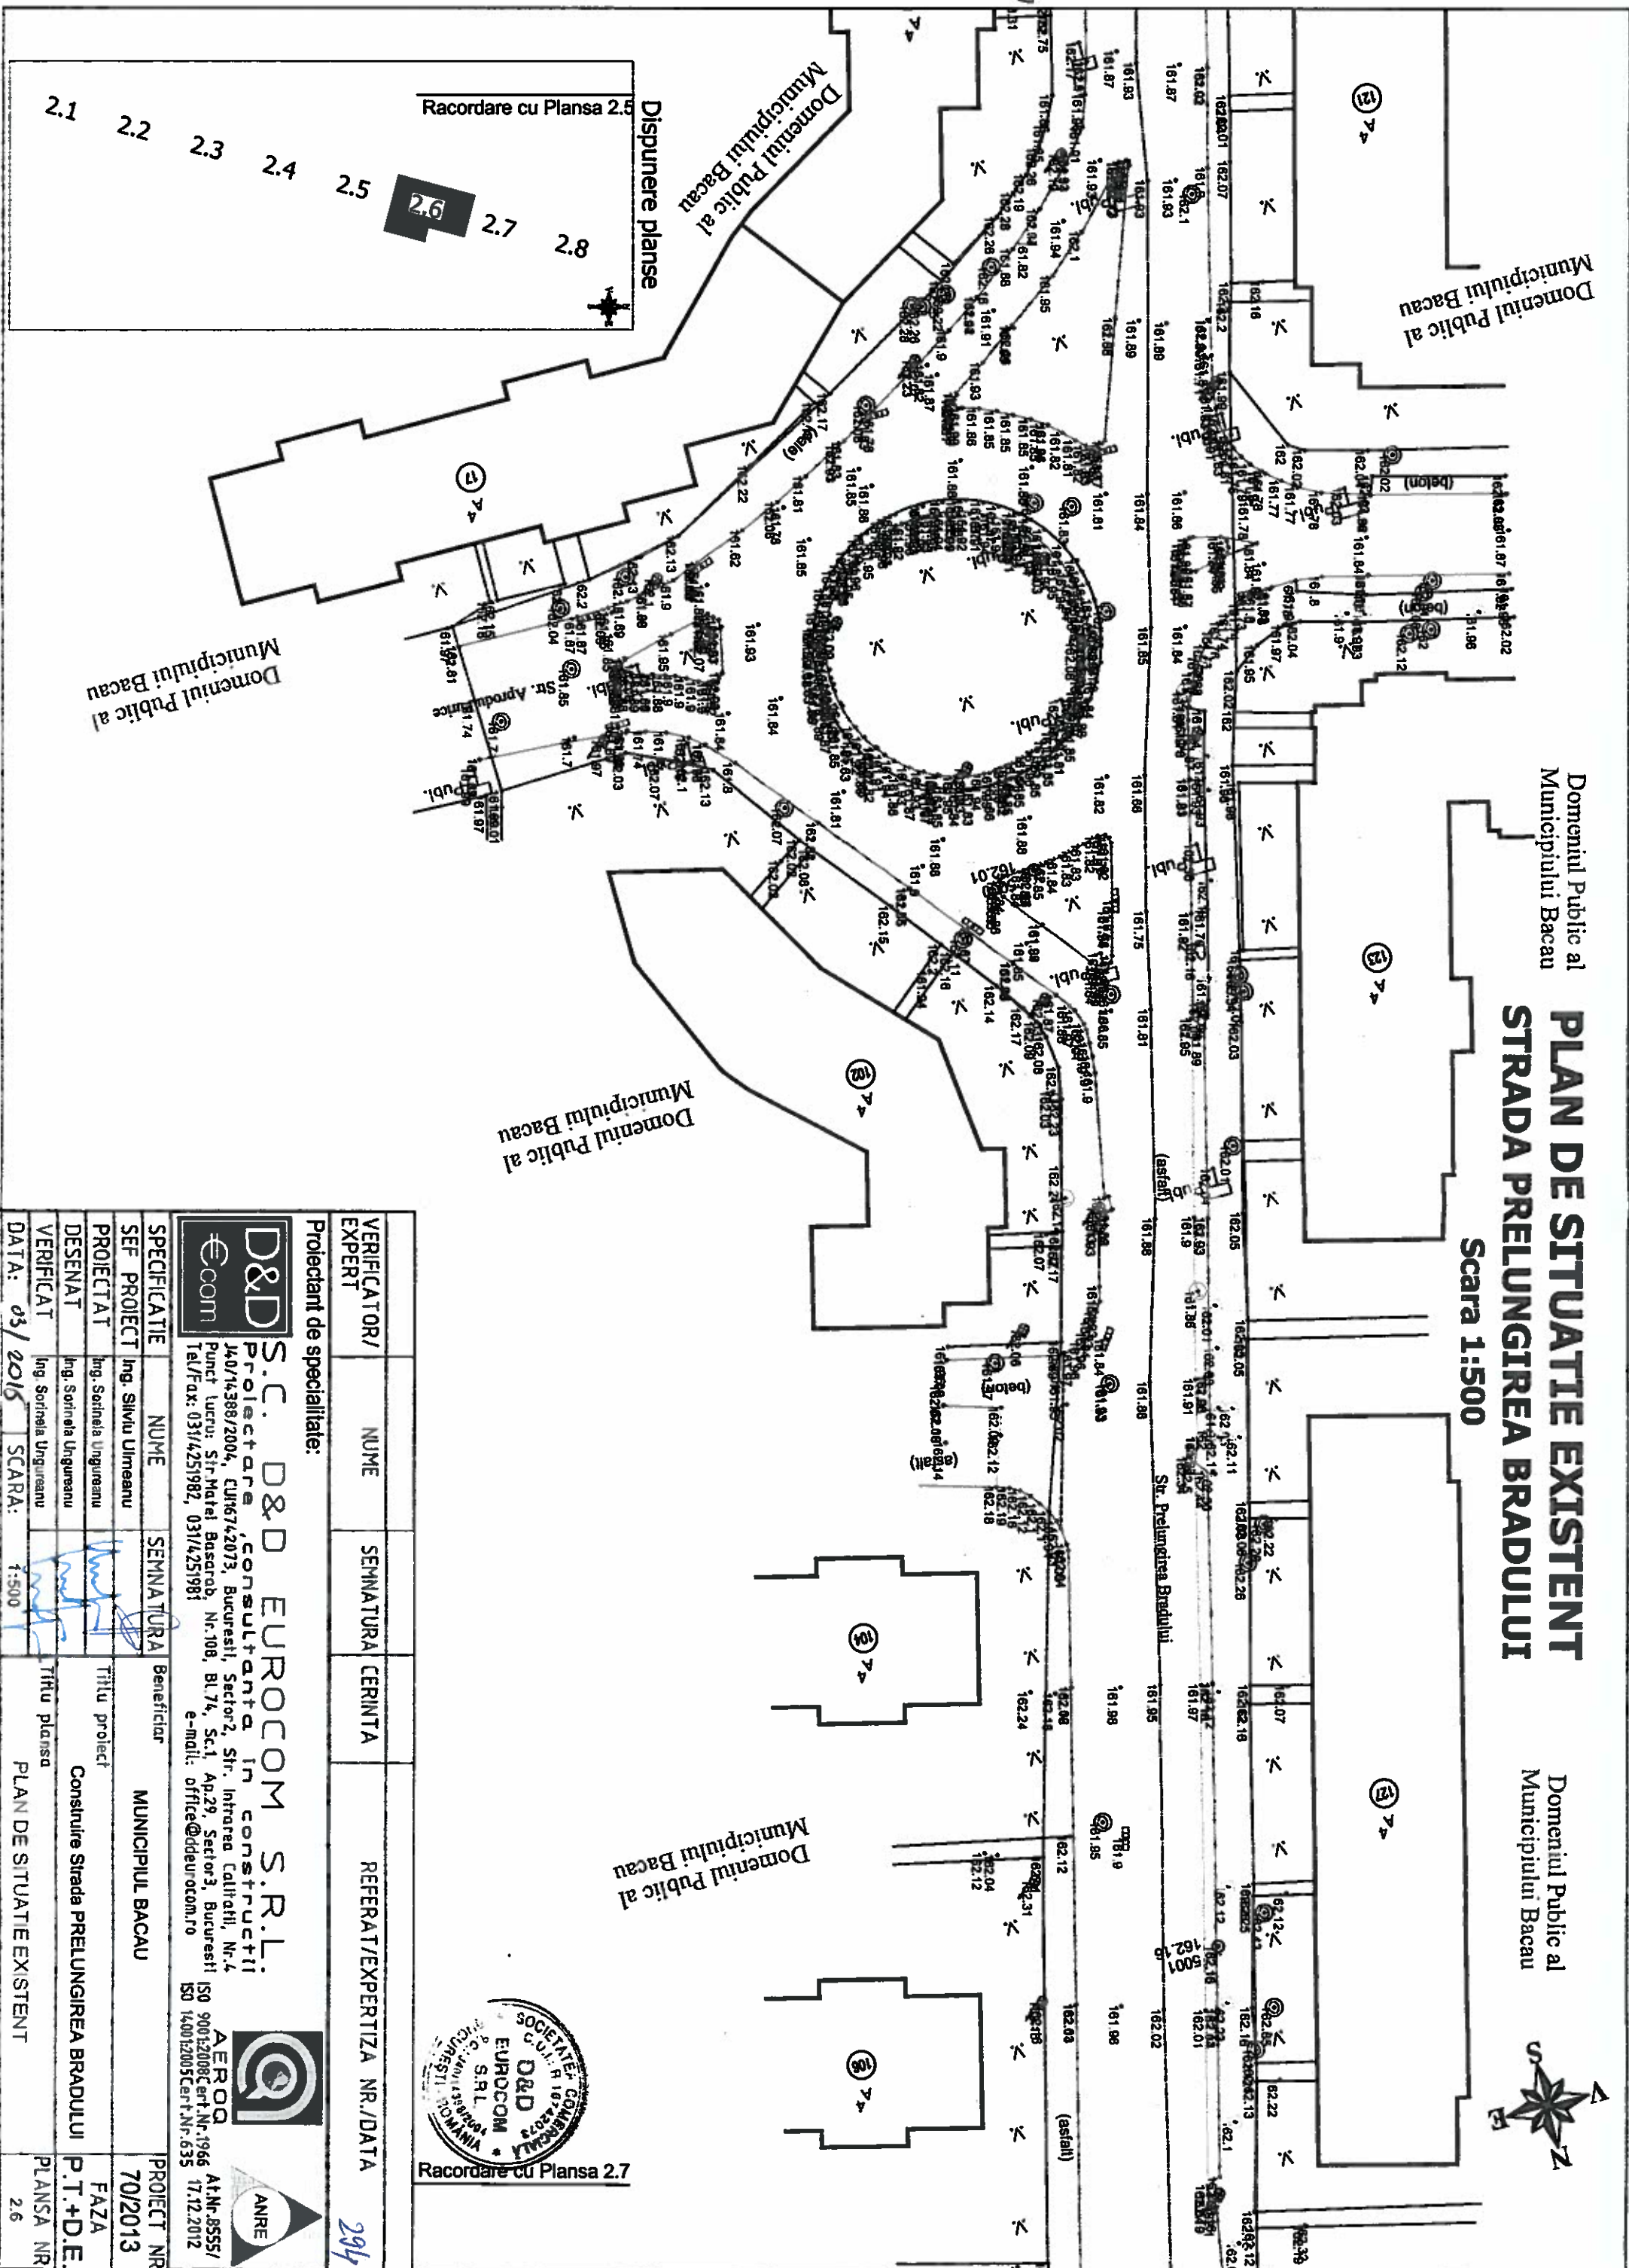


Racordare cu Plansa 2.7



VERIFICATOR/ EXPERT	NUME	SEMNATURA	CERINTA	REFERAT/EXPERTIZA NR./DATA
Proiectant de specialitate:				
D&D EUROCOM S.R.L. Proiectare, consultanta in constructii J40/14388/2004, CUI6742073, Bucuresti, Sector2, Str. Intrarea Calitati, Nr.4 Punct lucru: Str. Metal Bascorab, Nr.108, Bl.74, Sc.1, Ap.29, Sector3, Bucuresti Tel/Fax: 031/4251982, 031/4251981 e-mail: office@ddeucom.ro AEROA At.Nr.8555/ ISO 90012008Cert.Nr.1966 ISO 140012005Cert.Nr.635				
SPECIFICATIE	NUME	SEMNATURA	Beneficiar	PROIECT NR
SEF PROIECT	Ing. Silviu Uimeanu		MUNICIPIUL BACAU	70/2013
PROIECTAT	Ing. Sorinel Ungureanu		Titlu proiect	FAZA
DESENAT	Ing. Sorinel Ungureanu		Construire Strada PRELUNGIREA BRADULUI	P.T.+D.E.
VERIFICAT	Ing. Sorinel Ungureanu		Titlu plansa	PLANSĂ NR
DATA: 03/2016	SCARA: 1:500		PLAN DE SITUATIE EXISTENT	2.6

294

PLAN DE SITUATIE EXISTENT STRADA PRELUNGIREA BRADULUI Scara 1:500

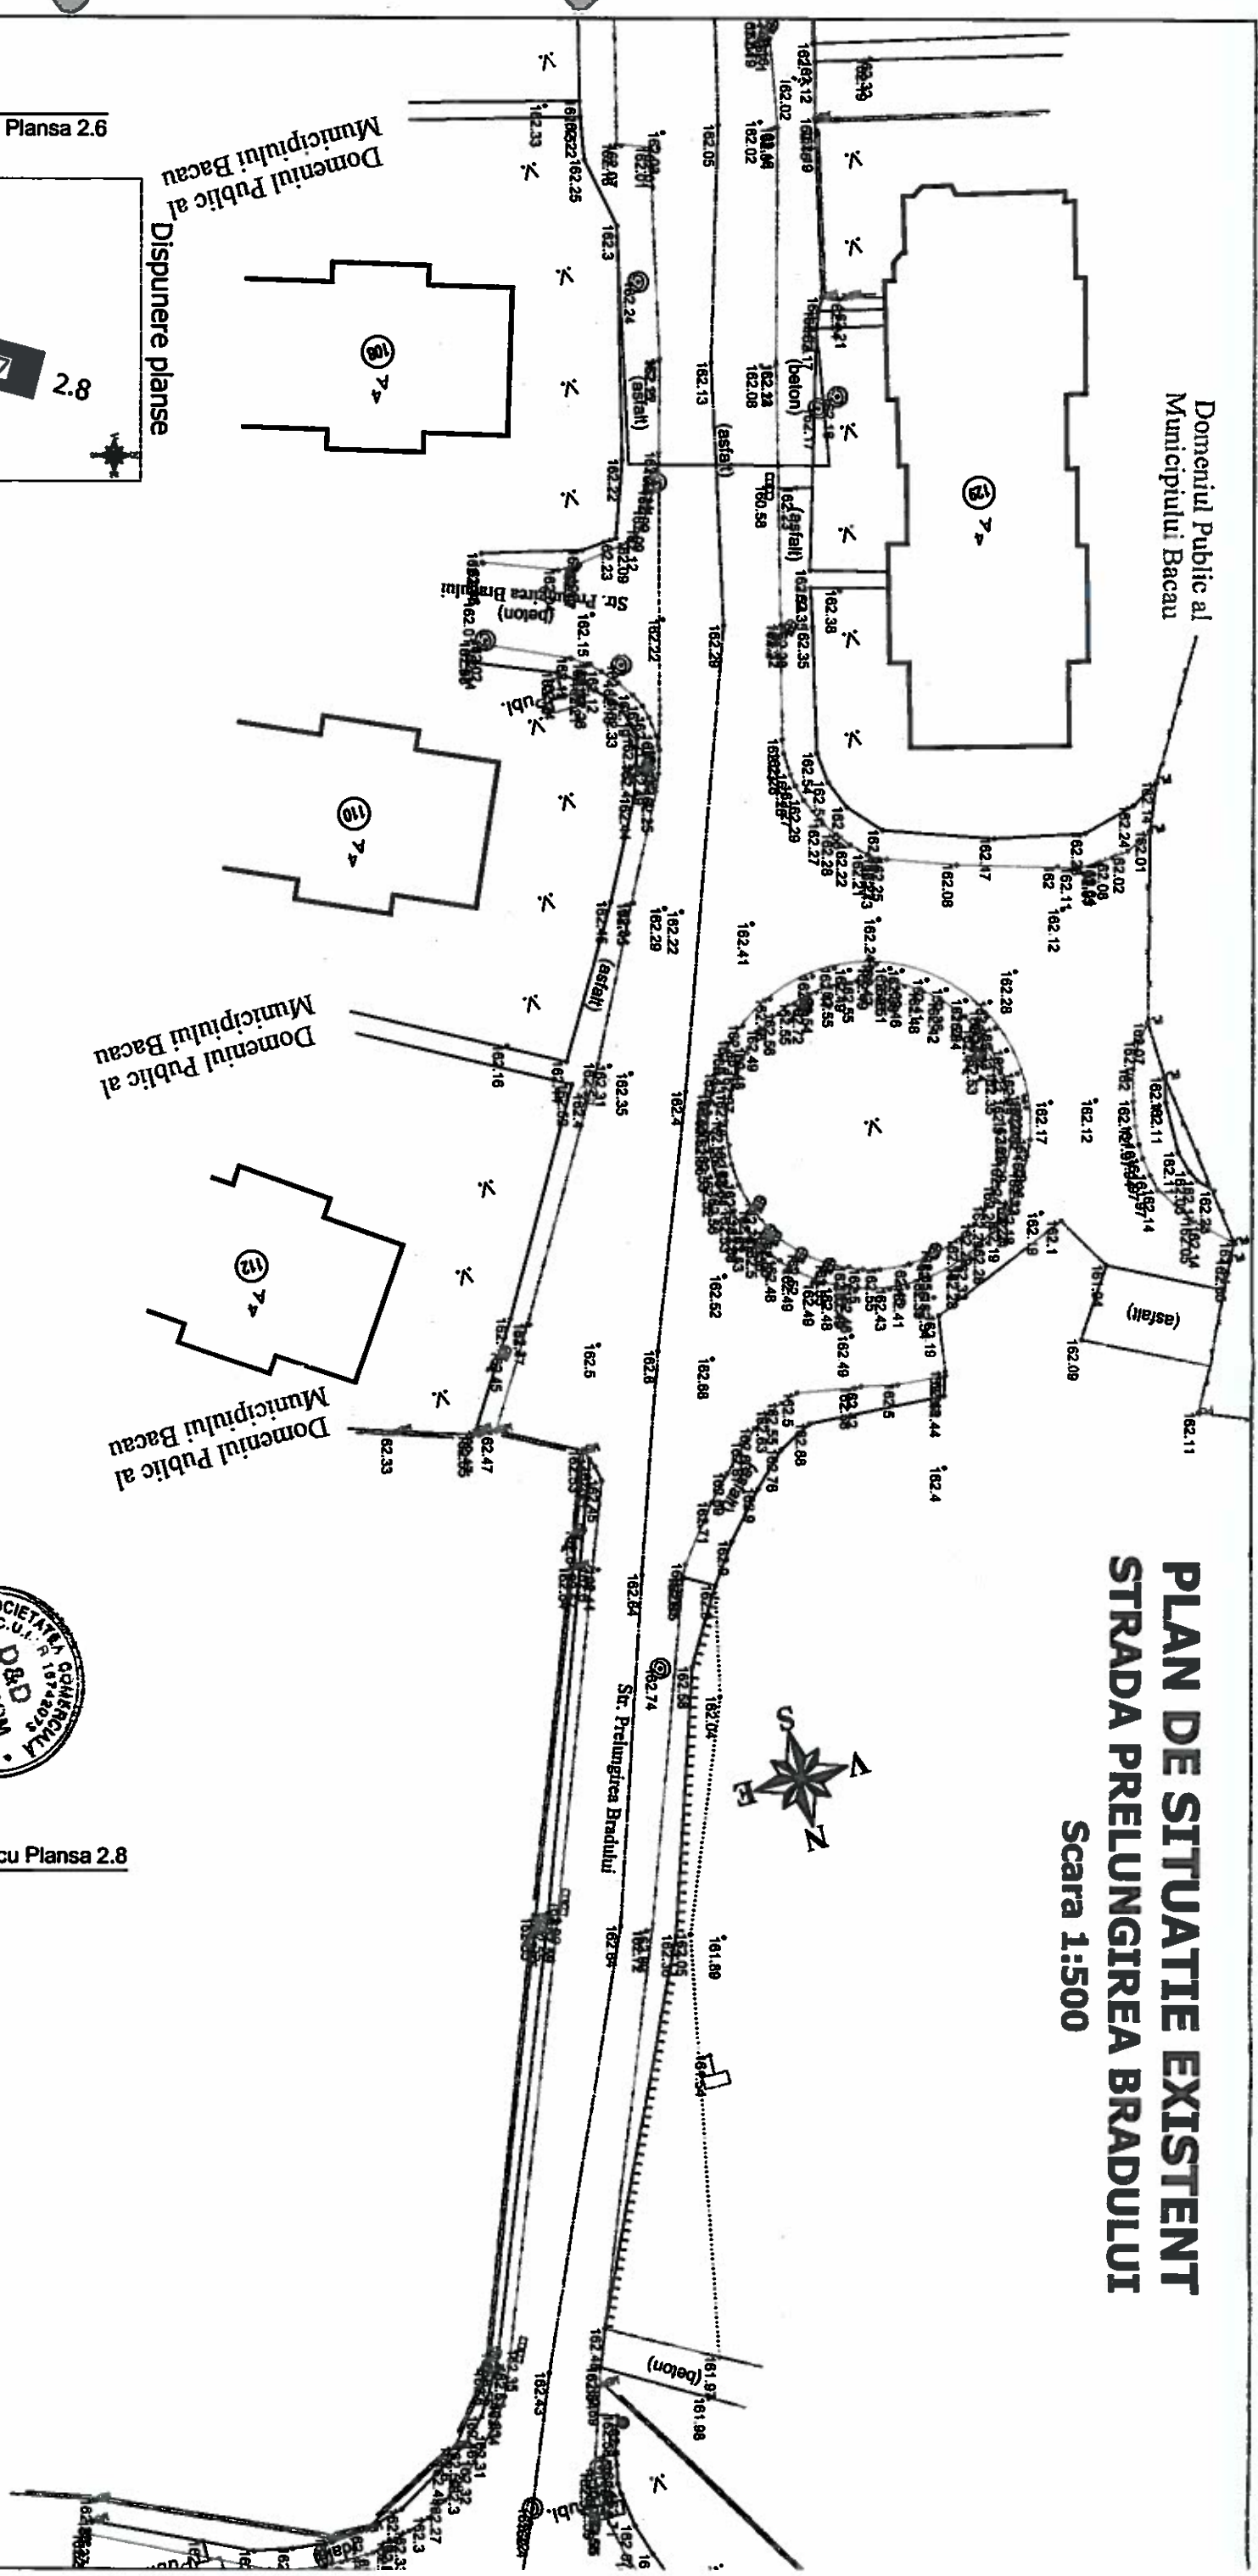

Racordare cu Plansa 2.6

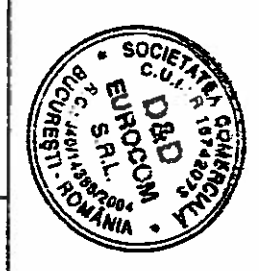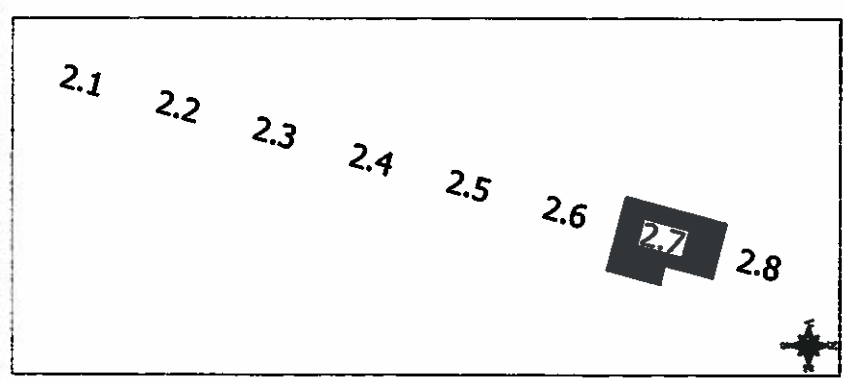


Racordare cu Plansa 2.8

VERIFICATOR/ EXPERT	NUME	SEMNATURA	CERINTA	REFERAT/EXPERTIZA NR./DATA
Proiectant de specialitate:				
S.C. D&D EUROCOM S.R.L. Proiectare, consultanta in constructii J40/14388/2004, CUI16742073, Bucuresti, Sector2, Str. Intrarea Calitaili, Nr.4 Punct lucru: Str. Hotel Basarab, Nr.108, Bl.74, Sc.1, Ap.29, Sector3, Bucuresti Tel/Fax: 031/4251982, 031/4251981 e-mail: office@ddeurcom.ro ISO 9001:2008 Cert.Nr.1966 ISO 14001:2005 Cert.Nr.635				
SPECIFICATIE	NUME	SEMNATURA	Beneficiar	PROIECT NR.
SEF PROIECT	Ing. Silviu Urmescu		MUNICIPIUL BACAU	70/2013
PROIECTAT	Ing. Sorinela Ungureanu		Titlu proiect	FAZA
DESENAT	Ing. Sorinela Ungureanu		Construire Strada PRELUNGIREA BRADULUI	P.T.+D.E.
VERIFICAT	Ing. Sorinela Ungureanu		Titlu planşa	PLANSĂ NR.
DATA: 03/2015	SCARA: 1:500		PLAN DE SITUATIE EXISTENT	2.7

PLAN DE SITUATIE EXISTENT STRADA PRELUNGIREA BRADULUI


Scara 1:500

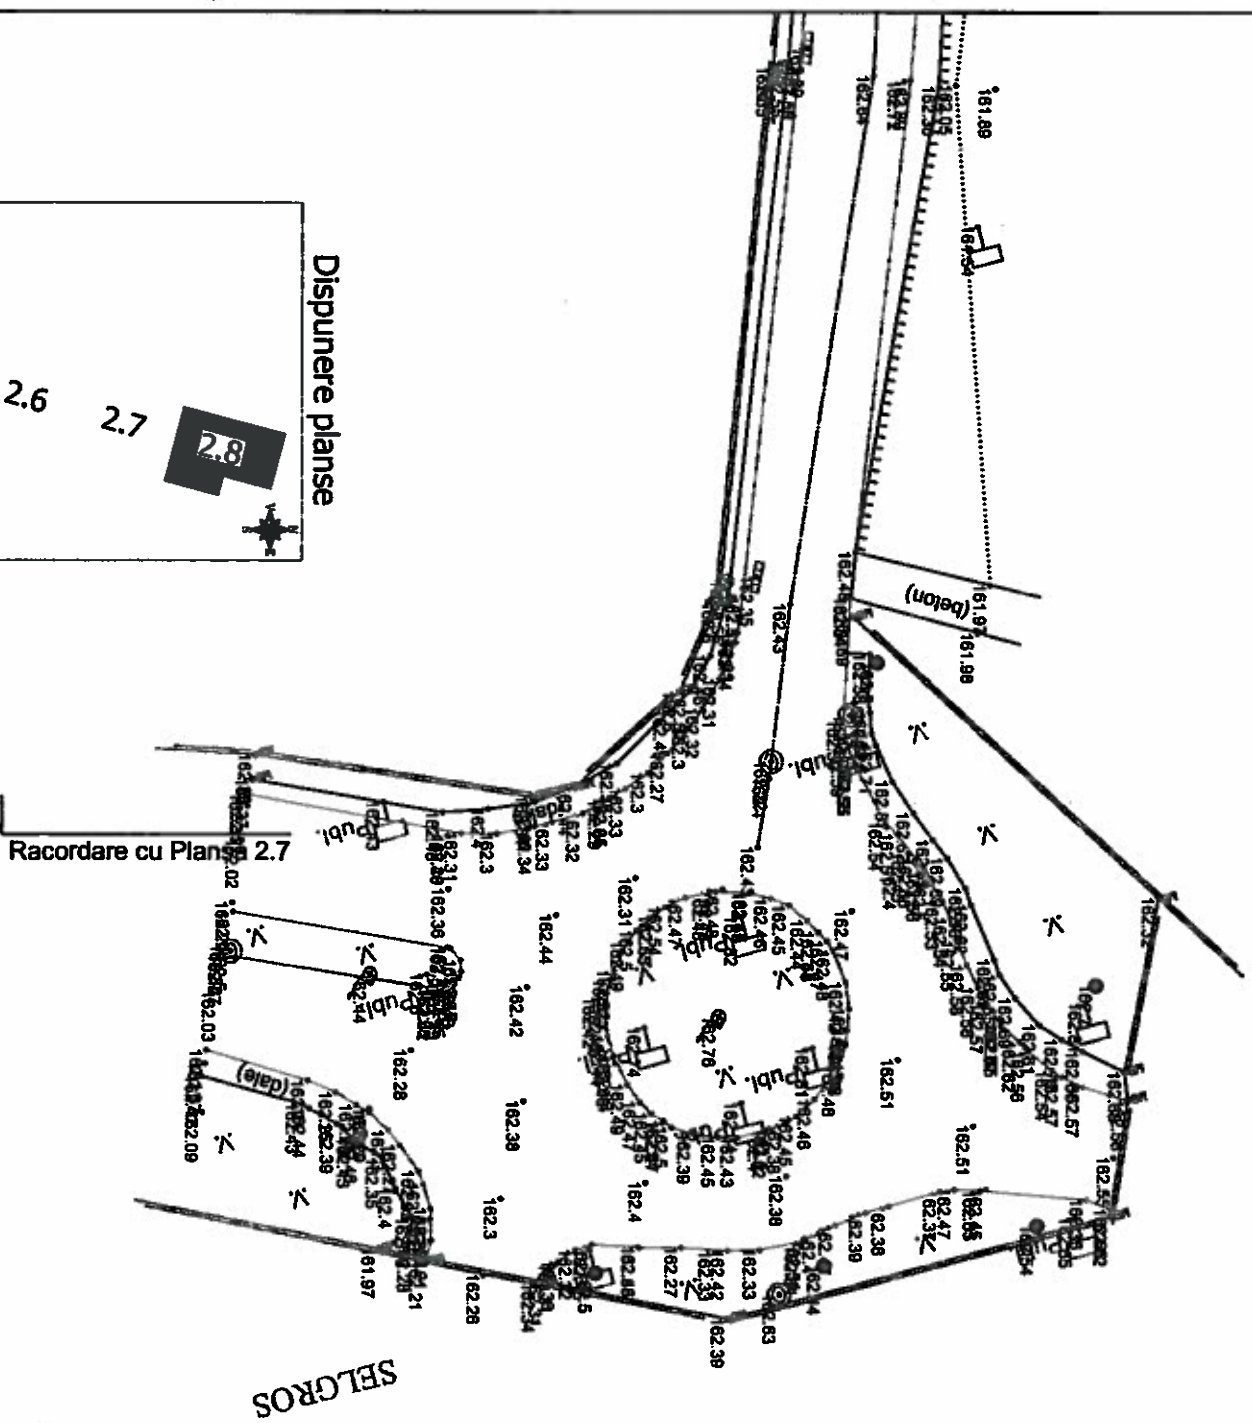

Dispunere planse

2.1 2.2 2.3 2.4 2.5 2.6 2.7 2.8

VERIFICATOR/ EXPERT	NUME	SEMNATURA	CERINTA	REFERAT/EXPERTIZA NR./DATA
Proiectant de specialitate:				
D&D S.C. D&D EUROCOM S.R.L. Proiectare, consultanta in constructii J4.0/14368/2004, CUI 6142073, Bucuresti, Sector 2, Str. Intrarea Calitratii, Nr. 4 Punct lucru: Str. Metel Basarab, Nr. 108, Bl. 74, Sc. 1, Ap. 29, Sector 3, Bucuresti Tel/Fax: 031/4251982, 031/4251981 e-mail: office@ddeurocom.ro				
SPECIFICATIE	NUME	SEMNATURA	Beneficiar	PROIECT NR.
SEF PROIECT	Ing. Silviu Uimeanu		MUNICIPIUL BACAU	70/2013
PROIECTAT	Ing. Sorinela Ungureanu			
DESENAT	Ing. Sorinela Ungureanu		Titlu proiect	Construire Strada PRELUNGIREA BRADULUI
VERIFICAT	Ing. Sorinela Ungureanu		Titlu plansa	P.T.+D.E.
DATA: 03/10/06	SCARA: 1:500			PLANSA NR. 2.8

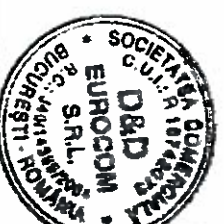

PLAN DE SITUATIE PROIECTAT

STRADA PRELUNGIREA BRADULUI

Scara 1:500



U[mm]	10	L[mm]	0.00
U[mm]	128.13	C[mm]	13.55
R[mm]	12.00	h[mm]	10.00
B[mm]	2.20	d[mm]	20.00
T[mm]	7.60	s[mm]	1.00
P[mm]	0.0	e[mm]	0.00
Coord	Est	Nord	
V	645843.981	565608.414	
Ti	645849.815	565603.546	
B	645841.883	565607.740	
Te	645845.887	565615.770	

U[mm]	198.78	North
Coord	East	565685.973

INCEPUT PROIECT
Strada PRELUNGIREA
BRADULUI Tronson 1


Dispunere planse

- NOTA:**
- Clasa de importanta a lucrati conf. HG. 261/94 este C2 - lucrati de importanta normala
 - Centru de calitate conf. HG. 925/95 este corespunzatoare capitolului
 - A.4.1 - asigurarea rezistentei si stabilitatii la solicitari statice si dinamice
 - B.2.1 - siguranta in exploatare a constructiilor
 - D.2 - sanatate si protectia mediului

LEGENDA

- AXA PROIECTATA STRADA
- BORDURA (20cmx25cm)
- GURA DE SCURGERE PROPUASA
- SCHIMBATOR DECLIVITATE

VERIFICATOR/EXPERT	NUME	SEMNATURA	CERINTA	REFERAT/EXPERTIZA NR./DATA
Proiectant de specialitate:				
D&D S.C. D&D EUROCOM S.R.L. Proiectare, consultanta in constructii J40/14.388/2004, CUI16742073, Bucuresti, Sector2, Str. Intrarea Calitratii, Nr.4 Punct lucru: Str. Metel Basarab, Nr.108, Bl.74, Sc.1, Ap.29, Sector3, Bucuresti Tel/Fax: 031/4251982, 031/4251981 e-mail: office@ddeurocom.ro				
EUROCOM S.R.L. ISO 9001:2008 Cert. Nr. 1966 ISO 14001:2005 Cert. Nr. 635				
ANRE				
PROIECT NR. 70/2013				
FAZA P.T.+D.E.				
PLANSA NR. 3.1				

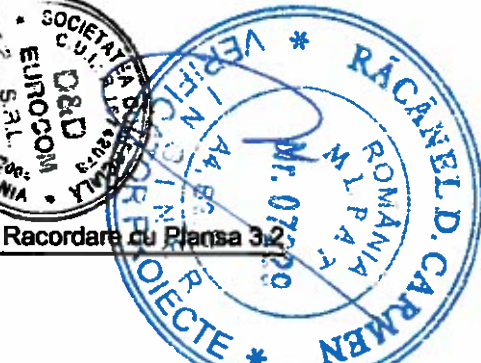


PLAN DE SITUATIE PROIECTAT
STRADA PRELUNGIREA BRADULUI

Scara 1:500

Utlraj	0.03	North
Coord	645935.655	565958.814

Utlraj	0.31	North
Coord	645969.553	566007.539

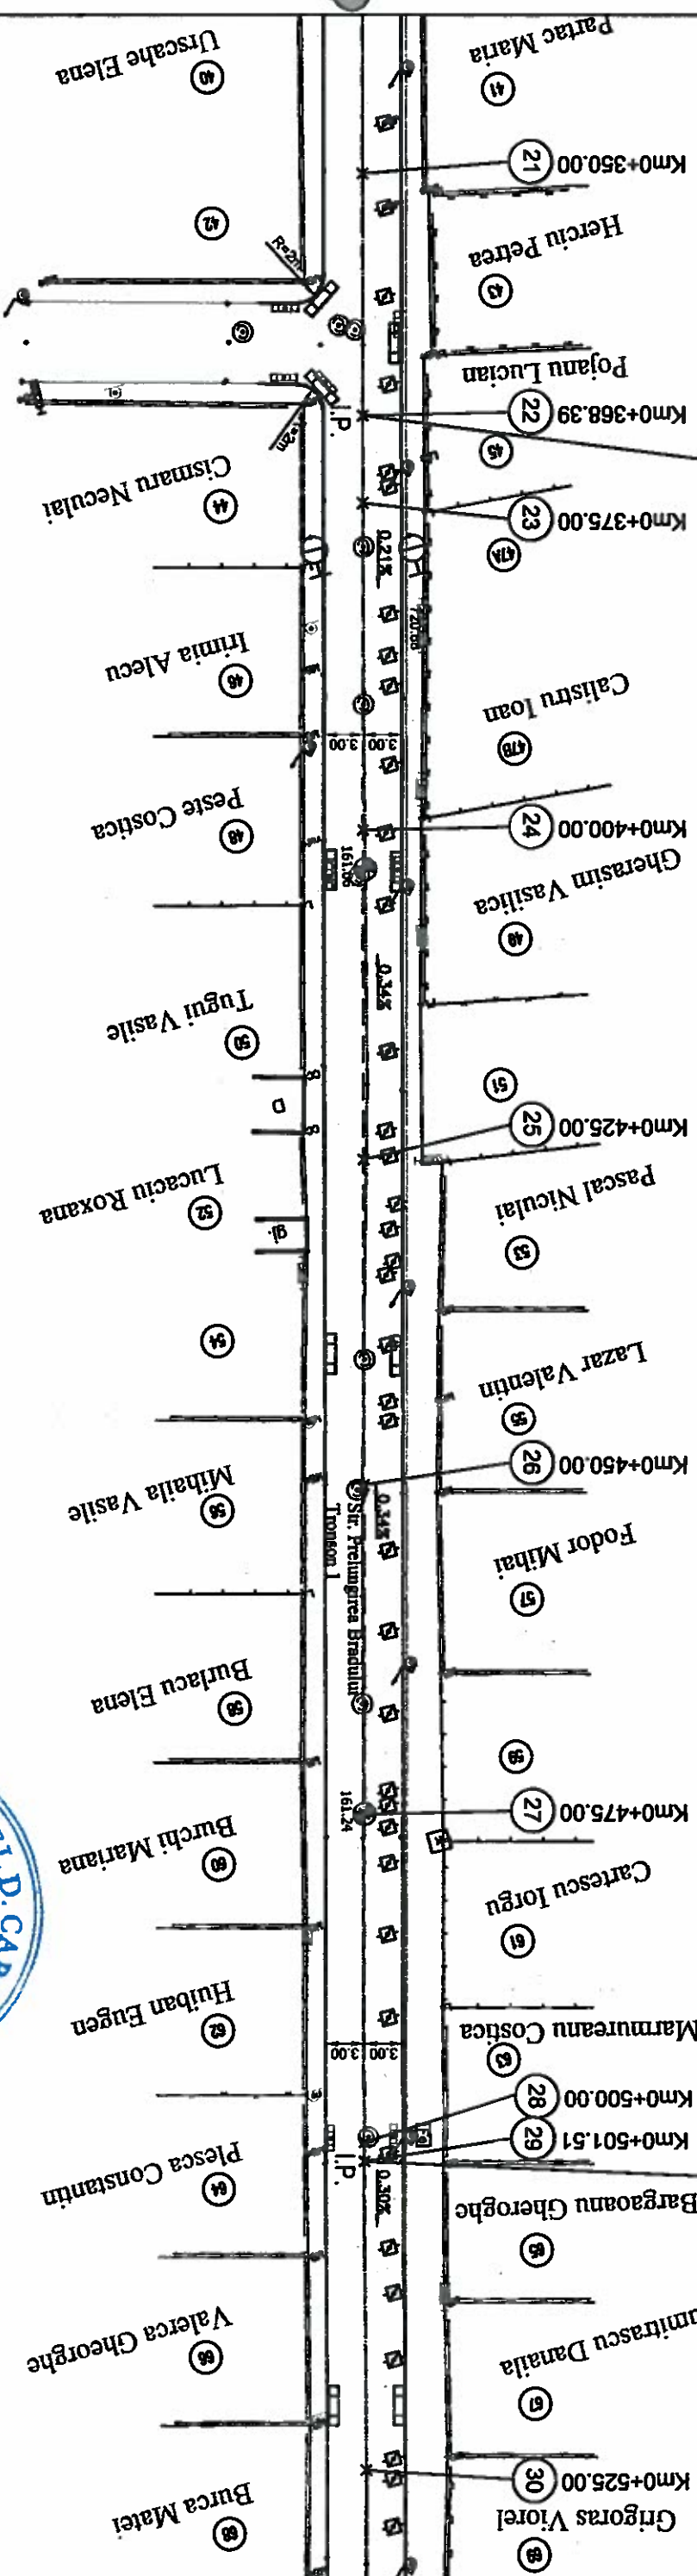

Racordare cu Plansa 3.2

Racordare cu Plansa 3.4

Dispunere planse

NOTA:

- Clasa de importanta a lucrarii cont. HG. 261/94 este C2 - lucrari de importanta normala
- Cerinta de calitate cont. HG. 925/95 este corespunzatoare capitolului
- A.4.1 - asigurarea rezistentei si stabilitatii la solicitari statice si dinamice
- B.2.1 - asigurarea in exploatare a constructiilor
- D.2 - sanatate si protectia mediului

LEGENDA

- AXA PROIECTATA STRADA
- BORDURA (20cmx25cm)
- GURA DE SCURGERE PROPUISA
- SCHIMBATOR DECLIVITATE


VERIFICATOR/ EXPERT	NUME	SEMNATURA	CERINTA	REFERAT/EXPERTIZA NR./DATA
Proiectant de specialitate:				
D&D S.C. D&D EUROCOM S.R.L. Proiectanta, consultanta in constructii J40/14388/2004, CUI6742073, Bucuresti, Sector2, Str. Intrarea Calitaili, Nr.4 Punct lucru: Str. Matei Basarab Nr.108, Bl.74, Sc.1, Ap.29, Sector3, Bucuresti Tel/Fax: 031/4251982, 031/4251981 e-mail: office@ddeurocom.ro				
Beneficiar MUNICIPIUL BACAU				
Titlu proiect Construire Strada PRELUNGIREA BRADULUI				
Titlu plansa PLAN DE SITUATIE PROIECTAT				
PROIECT NR. 70/2013				
FAZA P.T.+D.E.				
PLANSA NR. 3.3				

PLAN DE SITUATIE PROIECTAT
STRADA PRELUNGIREA BRADULUI

Scara 1:500

Uljat	0.29	North
Coord	East	566141.393
Coord	645983.456	

Uljat	0.12	North
Coord	East	566220.707
Coord	64603.552	

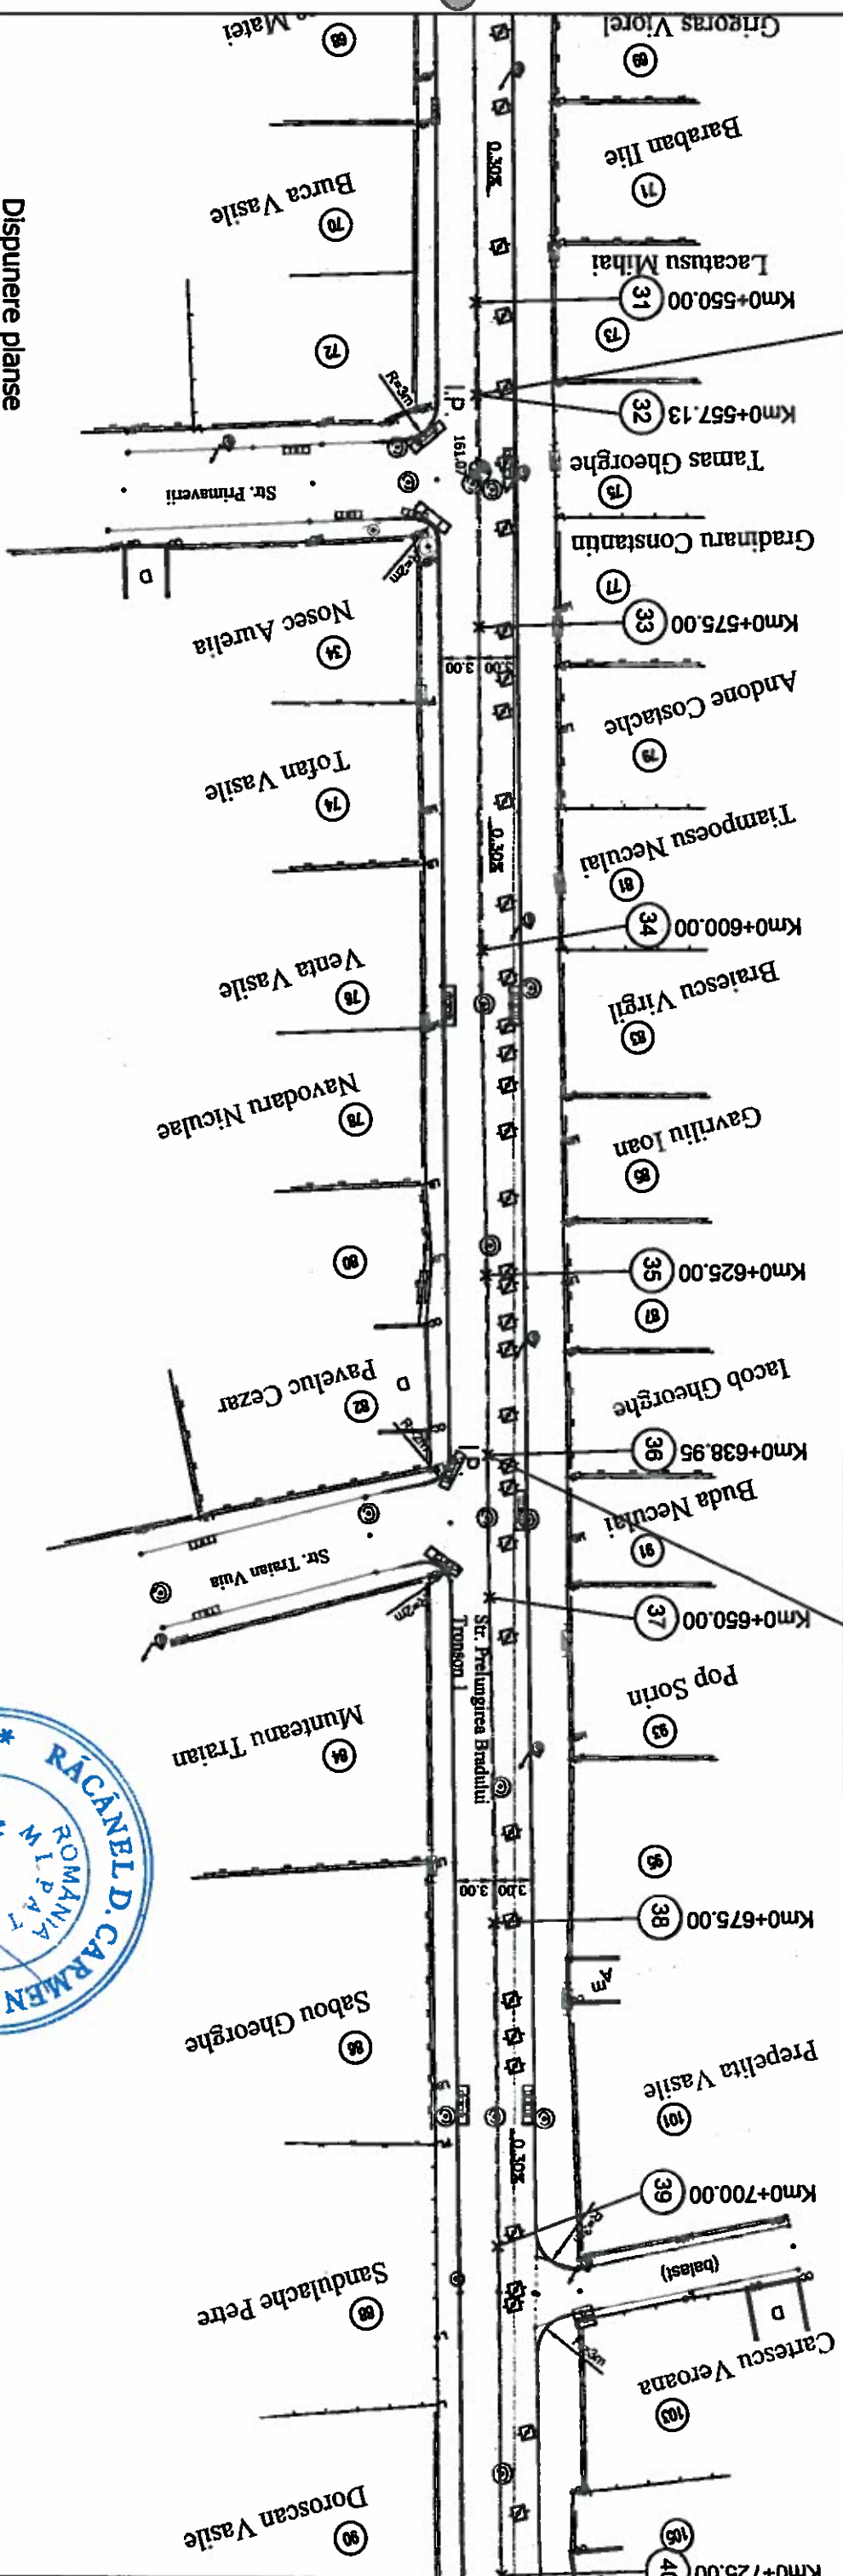

Racordare cu Plansa 3.3

Racordare cu Plansa 3.5

Dispunere planse

NOTA:

- Clasa de importanta a lucrarii conf. HG. 261/94 este C2 - lucrari de importanta normala
- Cerinta de calitate conf. HG. 925/95 este corespunzatoare capitolului
- A.4.1 - asigurarea rezistentei si stabilitatii la solicitari statice si dinamice
- B.2.1 - siguranta in exploatare a constructiilor
- D.2 - sanatare si protectia mediului

LEGENDA

- AXA PROIECTATA STRADA
- BORDURA (20cmx25cm)
- GURA DE SCURGERE PROPUA
- SCHIMBATOR DECLIVITATE

VERIFICATOR/ EXPERT	NUME	SEMNATURA	CERINTA	REFERAT/EXPERTIZA NR.
Proiectant de specialitate:				
D&D S.C. D&D EUROCOM S.R.L. Proiectare, consultanta in constructii J40/14388/2004, CUI 6742073, Bucuresti, Sector 2, Str. Intrarea Calitaili, Nr. 4 Punct lucru: Str. Matei Basarab, Nr. 108, Bl. 74, Sc. 1, Ap. 29, Sector 3, Bucuresti Tel/fax: 031/4251982, 031/4251981 e-mail: office@ddeurocom.ro				
SPECIFICATIE	NUME	SEMNATURA	Beneficiar	PROIECT NR.
SEF PROIECT	Ing. Silviu Uimeanu		MUNICIPIUL BACAU	70/2013
PROIECTAT	Ing. Sorinel Ungureanu		Titlu proiect	FAZA
DESENAT	Ing. Sorinel Ungureanu		Construire Strada PRELUNGIREA BRADULUI	P.T.+D.E.
VERIFICAT	Ing. Sorinel Ungureanu		Titlu plansa	PLANSĂ NR.
DATA: 05/2015	SCARA: 1:500		PLAN DE SITUATIE PROIECTAT	3.4



Ulatj	198.54	North
Coord	646032.899	566340.266


PLAN DE SITUATIE PROIECTAT

STRADA PRELUNGIREA BRADULUI


Domeniul Public al Municipiului Bacau

Ulatj	199.25	North
Coord	646038.423	566444.077

Ulatj	1.79	North
Coord	646027.660	566316.632

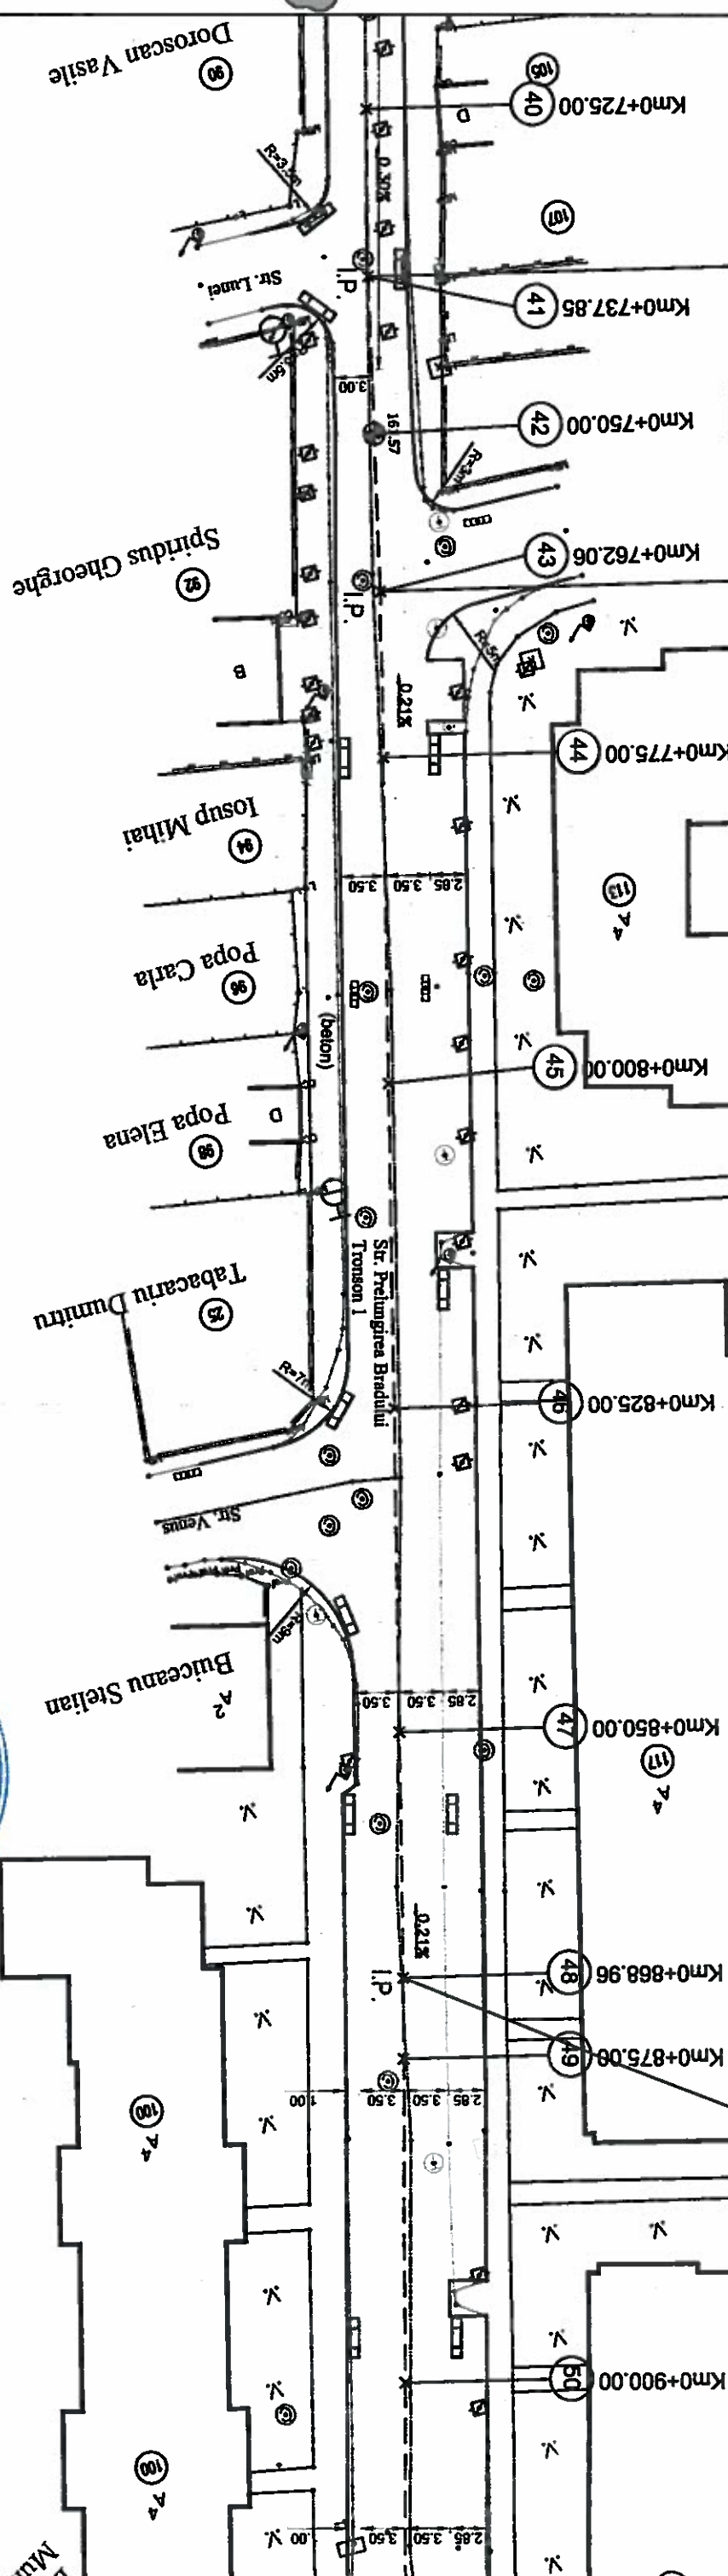

Racordare cu Plansa 3.4

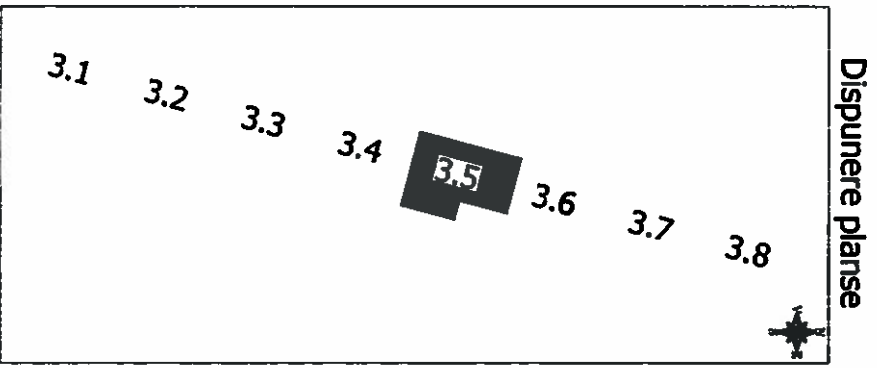

NOTA:

- Clasa de importanta a lucrarii conf. HG. 261/94 este C2 - lucrari de importanta normala
- Cerinta de calitate conf. HG. 925/95 este corespunzatoare capitolului
- A.4.1 - asigurarea rezistentei si stabilitatii la solicitari statice si dinamice
- B.2.1 - siguranta in exploatare a constructiilor
- D.2 - sanatate si protectia mediului

LEGENDA

- AXA PROIECTATA STRADA
- BORDURA (20cmx25cm)
- GURA DE SCURGERE PROPUISA
- SCHIMBATOR DECLIVITATE

VERIFICATOR/EXPERT	NUME	SEMNATURA	CERINTA	REFERAT/EXPERTIZA NR./DATA
Proiectant de specialitate:				
D&D S.C. D&D EUROCOM S.R.L.				
Proiectare, consultanta in constructii				
Jco/14388/2004, Bucuresti, Sector2, Str. Intrarea Calitratii, Nr.4				
Punct lucru: Str.Metel Basarab, Nr.108, Bl.74, Sc.1, Ap.29, Sector3, Bucuresti				
Tel/Fax: 031/4251982, 031/4251981				
e-mail: office@ddeurocom.ro				
ISO 9001:2008 Cert. Nr. 1966				
ISO 14001:2005 Cert. Nr. 635				
AEROG				
At.Nr.8555/17.12.2012				
ANRE				
Beneficiar				
MUNICIPIUL BACAU				
Titlu proiect				
Construire Strada PRELUNGIREA BRADULUI				
P.T.+D.E.				
PLANSA NR				
3.5				



Domeniul Public al Municipiului Bacau


Domeniul Public al Municipiului Bacau

PLAN DE SITUATIE PROIECTAT

STRADA PRELUNGIREA BRADULUI

Domeniul Public al Municipiului Bacau

Scara 1:500

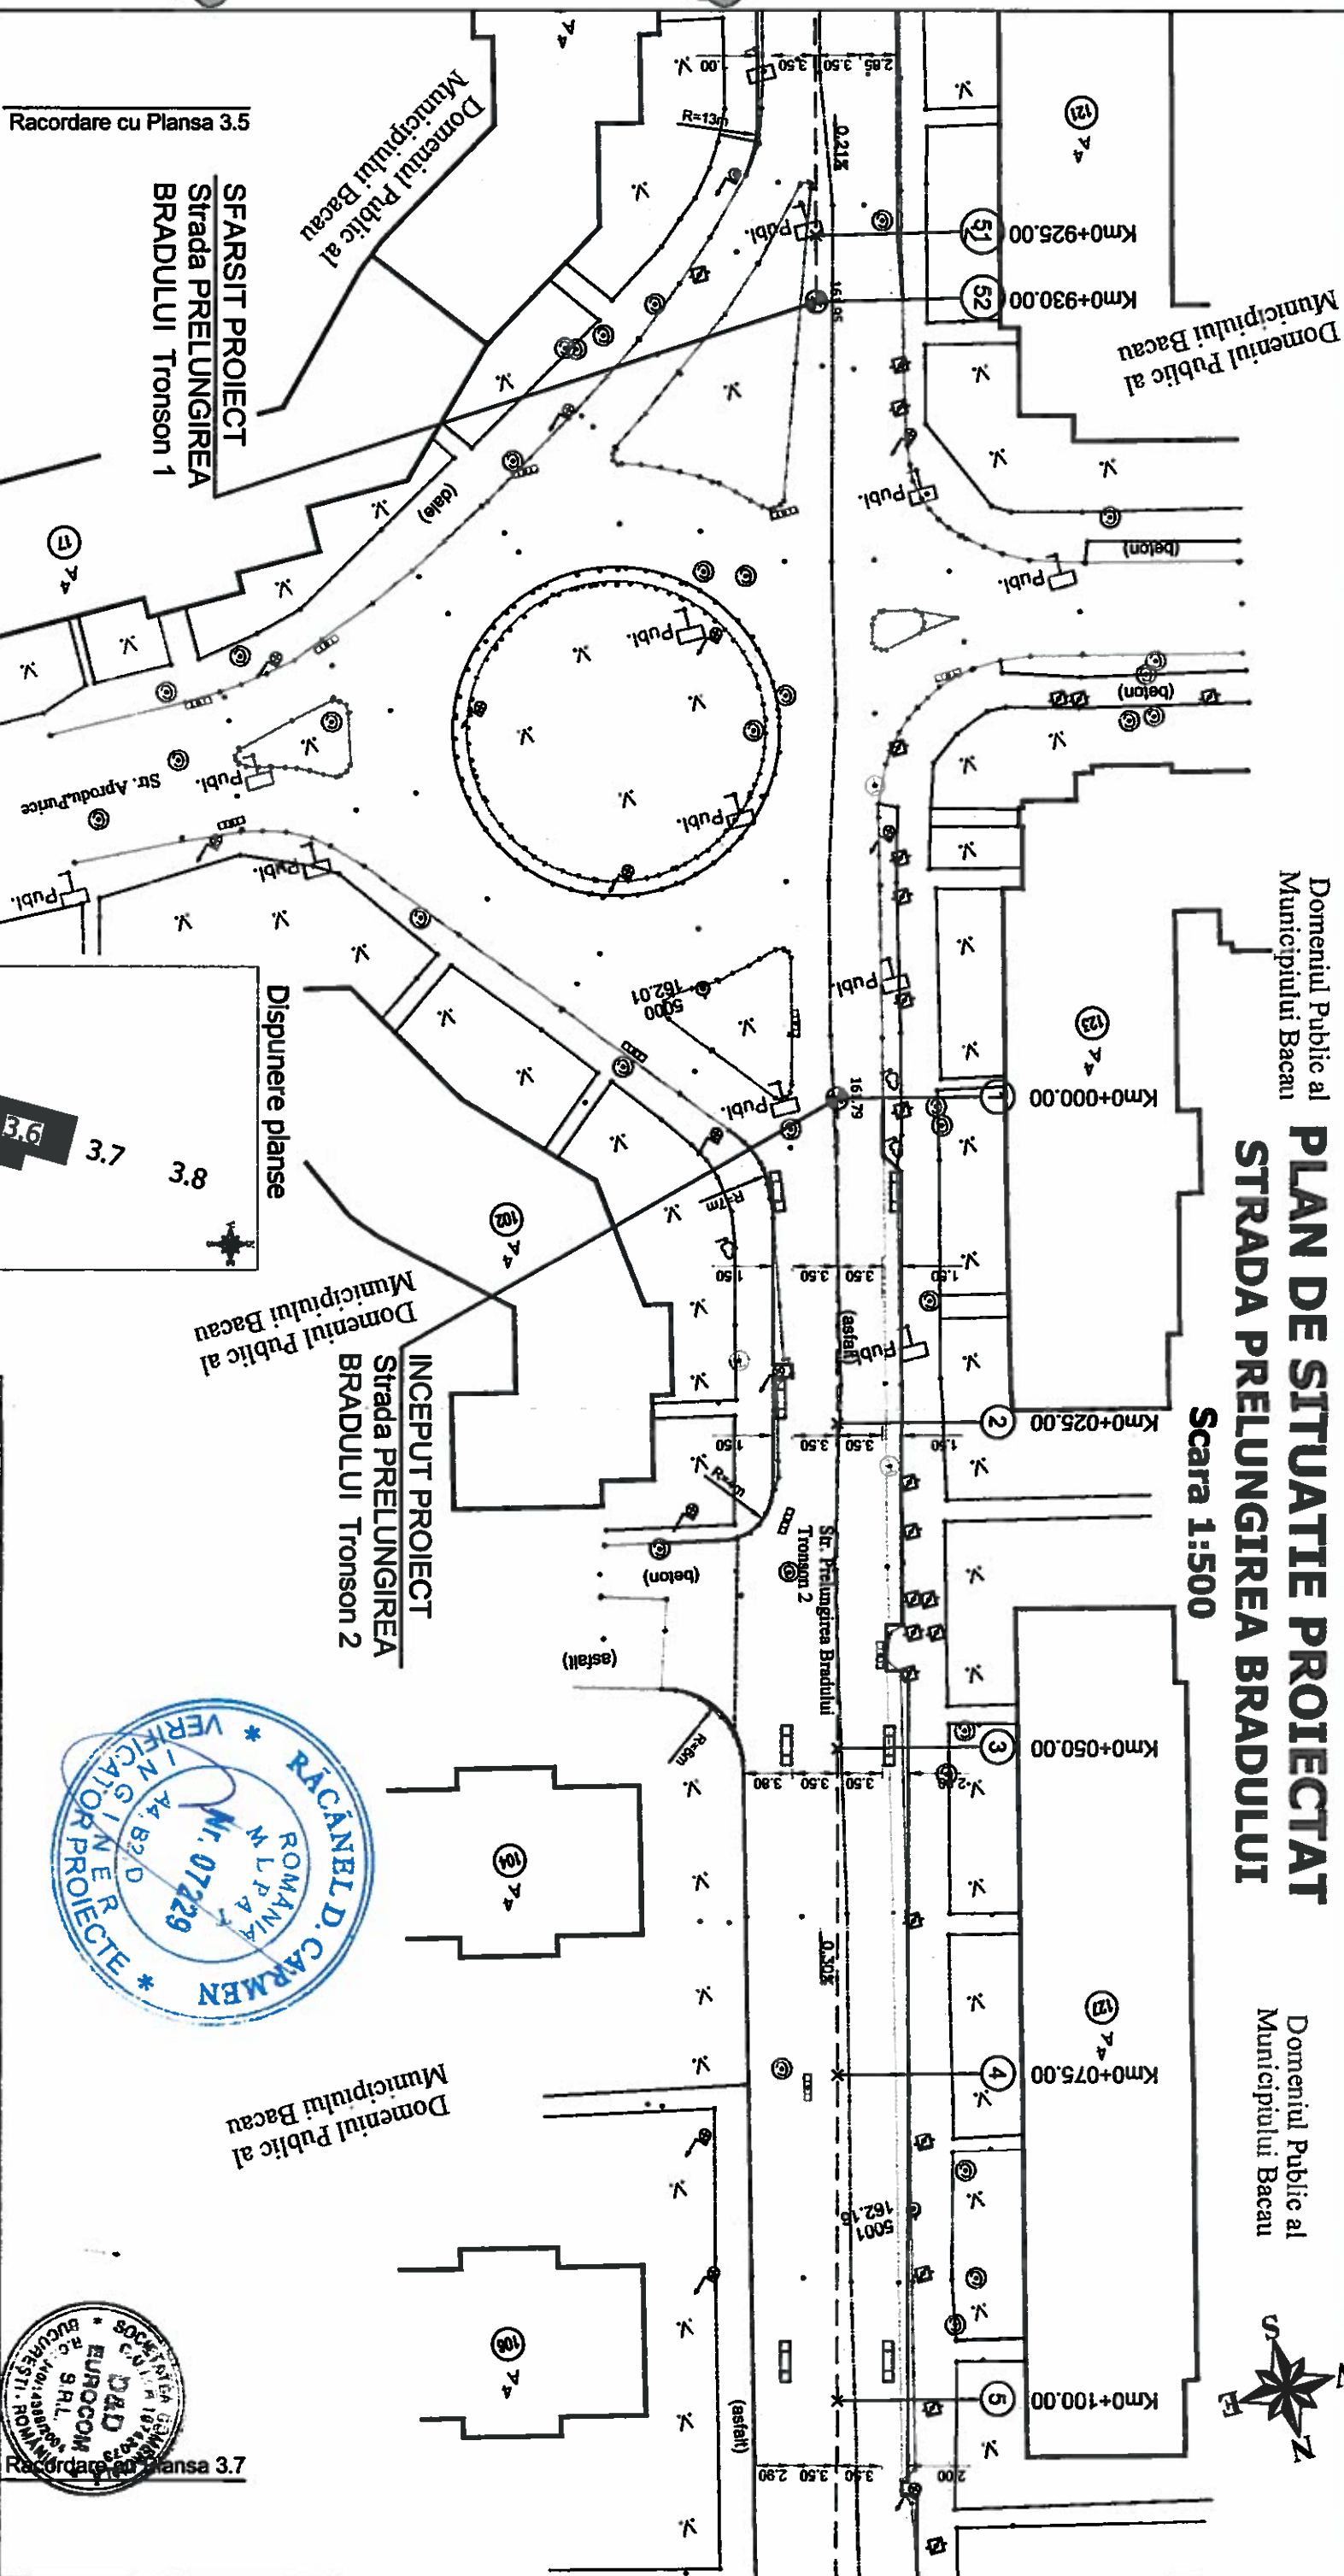

Racordare cu Plansa 3.7

Racordare cu Plansa 3.5

NOTA:
- Clasa de importanta a lucrarii conf. HG. 261/94 este C2 - lucrari de importanta normala
- Cerinta de calitate conf. HG. 825/95 este corespunzatoare cerintelor:
- A 4.1 - asigurarea rezistentei si stabilitatii la solicitari statice si dinamice
- B 2.1 - siguranta in exploatare a constructiilor
- D 2 - sanatare si protectia mediului

LEGENDA

- AXA PROIECTATA STRADA
- BORDURA (20cmx25cm)
- GURA DE SCURGERE PROPUISA
- SCHIMBATOR DECLIVITATE


VERIFICATOR/EXPERT	NUME	SEMNTURA	CERINTA	REFERAT/EXPERTIZA NR./DATA
Proiectant de specialitate:				

D&D e.com	S.C. D&D EUROCOM S.R.L. Proiectare, consultanta in constructii J40/14388/2004, CUI6742073, Bucuresti, Sector2, Str. Intrarea Calitrofil, Nr.4 Punct lucru: Str. Matei Basarab, Nr.108, Bl.74, Sc.1, Ap.29, Sector3, Bucuresti Tel/Fax: 031/4251982, 031/4251981 e-mail: office@ddeurocom.ro	Beneficiar MUNICIPIUL BACAU
-------------------------	---	---------------------------------------

SPECIFICATIE	NUME	SEMNTURA	Beneficiar	PROIECT NR
SEF PROIECT	Ing. Silviu Uimeanu			70/2013
PROIECTAT	Ing. Sorinela Ungureanu		Titlu proiect	
DESENAT	Ing. Sorinela Ungureanu		Construire Strada PRELUNGIREA BRADULUI	FAZA
VERIFICAT	Ing. Sorinela Ungureanu		Titlu planso	P.T.+D.E.
DATA: 05/2015	SCARA: 1:500		PLAN DE SITUATIE PROIECTAT	PLANSĂ NR 3.6

Scara 1:500

U _{grid}	1.00	
Coord	East	North
	646117.473	566675.336

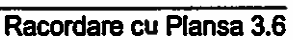

Disponere planse

NOTA:


- Clasa de importanta a lucraŃi conf. HG. 261/94 este
- C2 - lucraŃi de importanta normala
- Centina de calitate conf. HG. 925/95 este
- corespunzatoare capitolului:
- A.4.1 - asigurarea rezistenŃei si stabilitaŃii
- la soliciŃii statice si dinamice
- B.2.1 - siguranŃa in exploatare a constructiilor
- D.2 - sanatarea si protectia mediului

LEGENDA

- AXA PROIECTATA STRADA
- BORDURA (20cmx25cm)
- GURA DE SCURGERE PROPUSA
- ① SCHIMBATOR DECLIVITATE

VERIFICATOR/ EXPERT	NUME	SEMNATURA	CERINTA	REFERAT/EXPERTIZA NR./DATA
Proiectant de specialitate:				
 S.C. D&D EUROCOM S.R.L. Proiectare, consultanta in constructii J40/14388/2004, CUI6742073, Bucuresti, Sector2, Str. Intrarea Calitaili, Nr.4 Punct lucru: Str.Malei Basarab, Nr.108, B.I.74, Sc.1, Ap.29, Sector3, Bucuresti Tel/Fax: 0314251982, 0314251981 e-mail: office@ddeurocom.ro  				
SPECIFICATIE	NUME	SEMNATURA	Beneficiar	MUNICIPIUL BACAU
SEF PROIECT	Ing. SILVIU UIMEANU			
PROIECTAT	Ing. Sorinel Ungureanu		Titlu proiect	
DESENAT	Ing. Sorinel Ungureanu			Construire Strada PRELUNGIREA BRADULUI
VERIFICAT	Ing. Sorinel Ungureanu		Titlu plansa	
DATA: 03/2018	SCARA: 1:500			PLAN DE SITUATIE PROIECTAT
				ISO 9001:2008 Cert.Nr.1966 17.12.2012 ISO 14001:2005 Cert.Nr.635
				AT.Nr.8555/ 17.12.2012
				FAZA P.T.+D.E.
				PLANSĂ NR 3.7
				PROIECT NR 70/2013

PLAN DE SITUATIE PROIECTAT
STRADA PRELUNGIREA BRADULUI
Scara 1:500

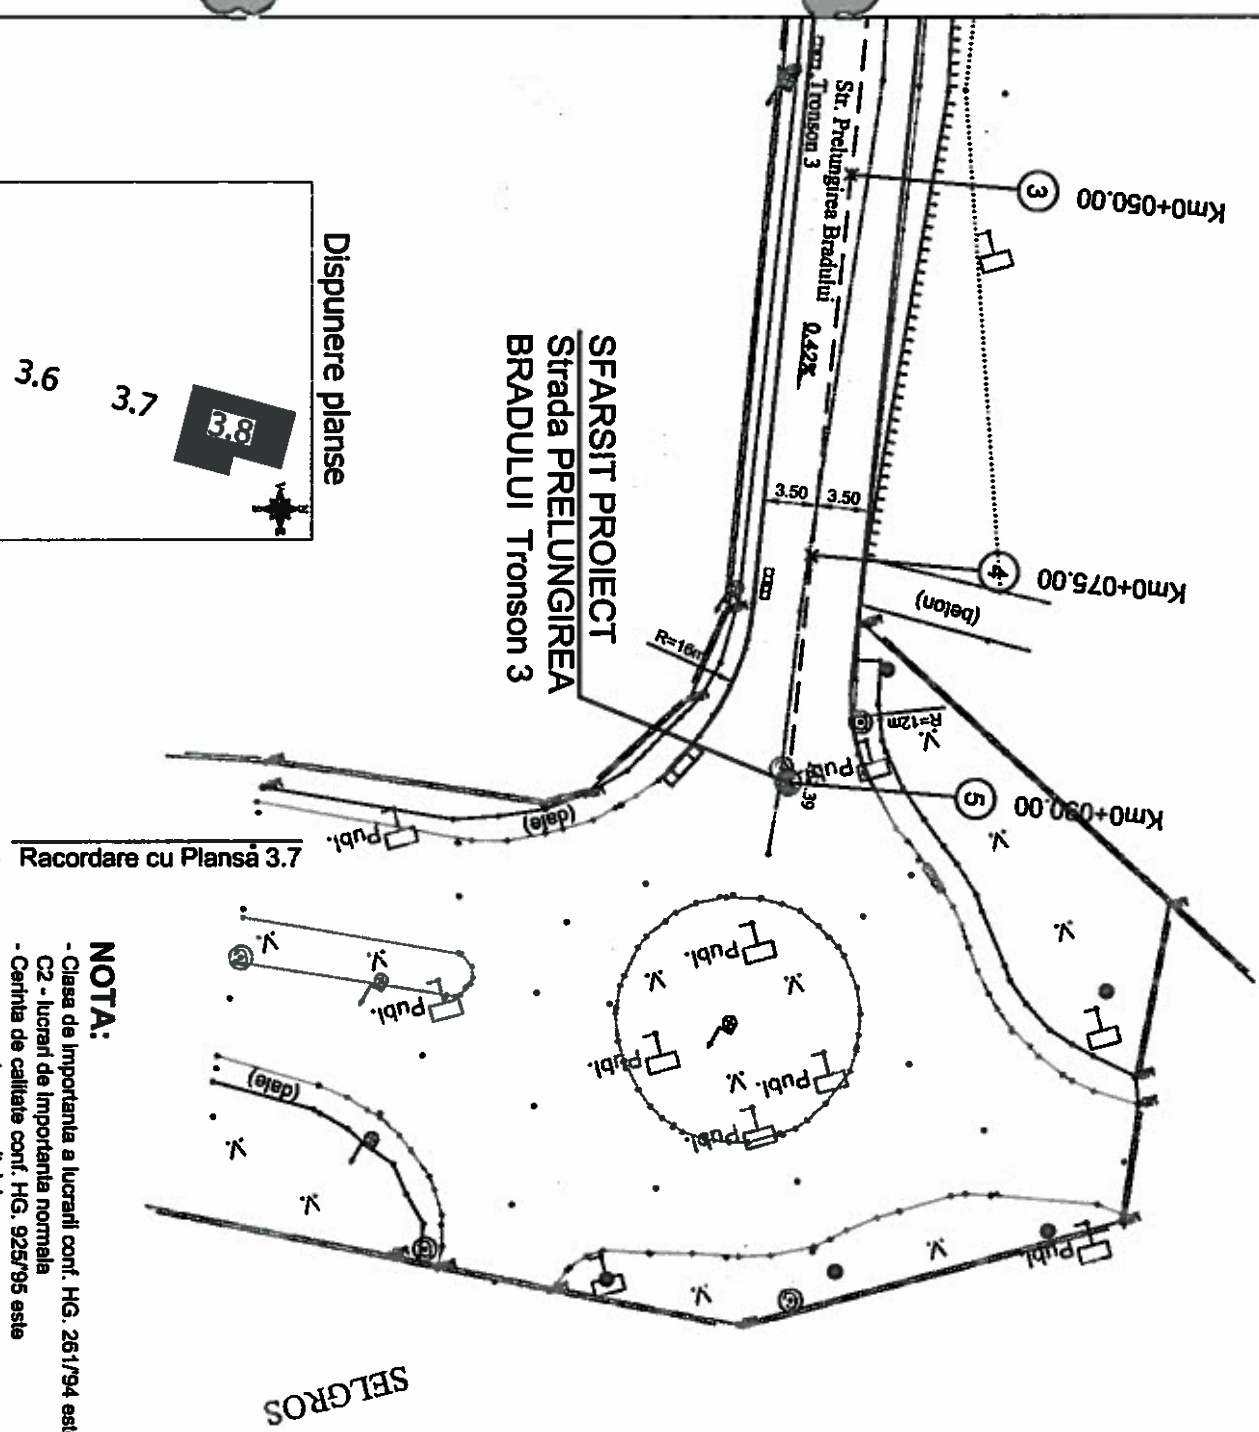

SFARSIT PROIECT
Strada PRELUNGIREA
BRADULUI Tronson 3

Dispunere planse

- 3.1
- 3.2
- 3.3
- 3.4
- 3.5
- 3.6
- 3.7
- 3.8

NOTA:
- Clasa de importanta a lucrarii conf. HG. 261/94 este C2 - lucrari de importanta normala
- Cerinta de calitate conf. HG. 925/95 este corespunzatoare capitolului:
- A.4.1 - asigurarea rezistentei si stabilitatii la solicitari statice si dinamice
- B.2.1 - siguranta in exploatare a constructiilor
- D.2 - sanatate si protectia mediului

LEGENDA

- AXA PROIECTATA STRADA
- BORDURA (20cmx25cm)
- GURA DE SCURGERE PROPUISA
- SCHIMBATOR DECLIVITATE



VERIFICATOR/ EXPERT	NUME	SEMNAȚURA	CERINTA	REFERAT/EXPERTIZA NR./DATA
Proiectant de specialitate:				


S.C. D&D EUROCOM S.R.L.
Proiectare, consultanta in constructii
J40/14.388/2004, CUI6742073, Bucuresti, Sector2, Str. Intrarea Calitail, Nr.4
Punct lucru: Str. Matei Basarab, Nr.108, Bl.74, Sc.1, Ap.29, Sector3, Bucuresti
Tel/Fax: 031/4251982, 031/4251981
e-mail: office@ddeurocom.ro

ANRE
AEROG
AT-Nr.8555/
ISO 9001:2008 Cert.Nr.1966
150 14.0042005 Cert.Nr.635

SPECIFICATIE	NUME	SEMNAȚURA	Beneficiar	PROIECT NR
SEF PROIECT	Ing. Silviu Uimeanu		MUNICIPIUL BACAU	70/2013
PROIECTAT	Ing. Sorinela Ungureanu			
DESENAT	Ing. Sorinela Ungureanu			
VERIFICAT	Ing. Sorinela Ungureanu			
DATA: 05/2015	SCARA: 1:500			

Scala 1:500

Urgent	199.79	
Coord	East	North
	645896.673	565895.973

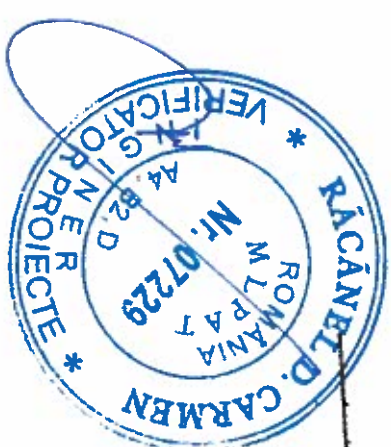

Disponere planse

INCEPUT PROIECT
Strada PRELUNGIREA
BRADULUI Tronson 1

Linia discontinuă simplă tip "I"
Conform SR 1848-7

Linia continuă simplă tip "E"
Conform SR 1848-7

Linia discontinuă tip "B"
Conform SR 1848-7

Planşa 4.2

NOTA:

- Clasa de importanta a lucrarii conf. HG, 261/94 este
- C2 - lucrari de importanta normala
- Criteriul de calitate conf. HG, 926/95 este
- corectuzanoarea capitolului:
- A.4.1 - asigurarea rezistentei si stabilitatii
- B.2.1 - siguranta in exploatare a constructiilor
- D.2 - sanatarea si protectia mediului

LEGENDA


BORDURA (20cmx25cm)

VERIFICATOR/ EXPERT	NUME	SEMNATURA	CERINTA	REFERAT/EXPERTIZA NR./DATA
Proiectant de specialitate: S.C. D&D EUROCOM S.R.L. Proiectare, consultanta in constructii J40/14388/2004, CUI6742073, Bucuresti, Sector2, Str. Infrasea Calitativii, Nr.4 Punct lucru: Str.Matei Basarab, Nr.108, Bl.74, Sc.1, Ap.29, Sector3, Bucuresti Tel./Fax: 0314/251982, 0314/251981 e-mail: office@ddeurocom.ro ISO 9001:2008 Cert.Nr.1966 ISO 14001:2005 Cert.Nr.635 AT.Nr.8555/ 17.12.2012 88				
SPECIFICATIE	NUME	SEMNATURA	Beneficiar	
SEF PROIECT	Ing. Silviu Ulmeanu		MUNICIPIUL BACAU	PROIECT NR 70/2013
PROIECTAT	Ing. Sorinel Ungureanu		Titlu proiect	FAZA
DESENAT	Ing. Sorinel Ungureanu		Construire Strada PRELUNGIREA BRADULUI	P.T.+D.I.
VERIFICAT	Ing. Sorinel Ungureanu		Titlu planşa	PLANŞA NR
DATA: 03	2015	SCARA: 1:500	PLAN DE SITUATIE	4.1
			SEMNALIZARE RUTIERA FINALA	

3	Ulgul	0.09	North
	Coord	East	645985.478
		North	585767.545

PLAN DE SITUATIE SEMNALIZARE RUTIERA FINALA STRADA PRELUNGIREA BRADULUI Scara 1:500

4	Ulgul	189.84	North
	Coord	East	645913.031
		North	585873.064

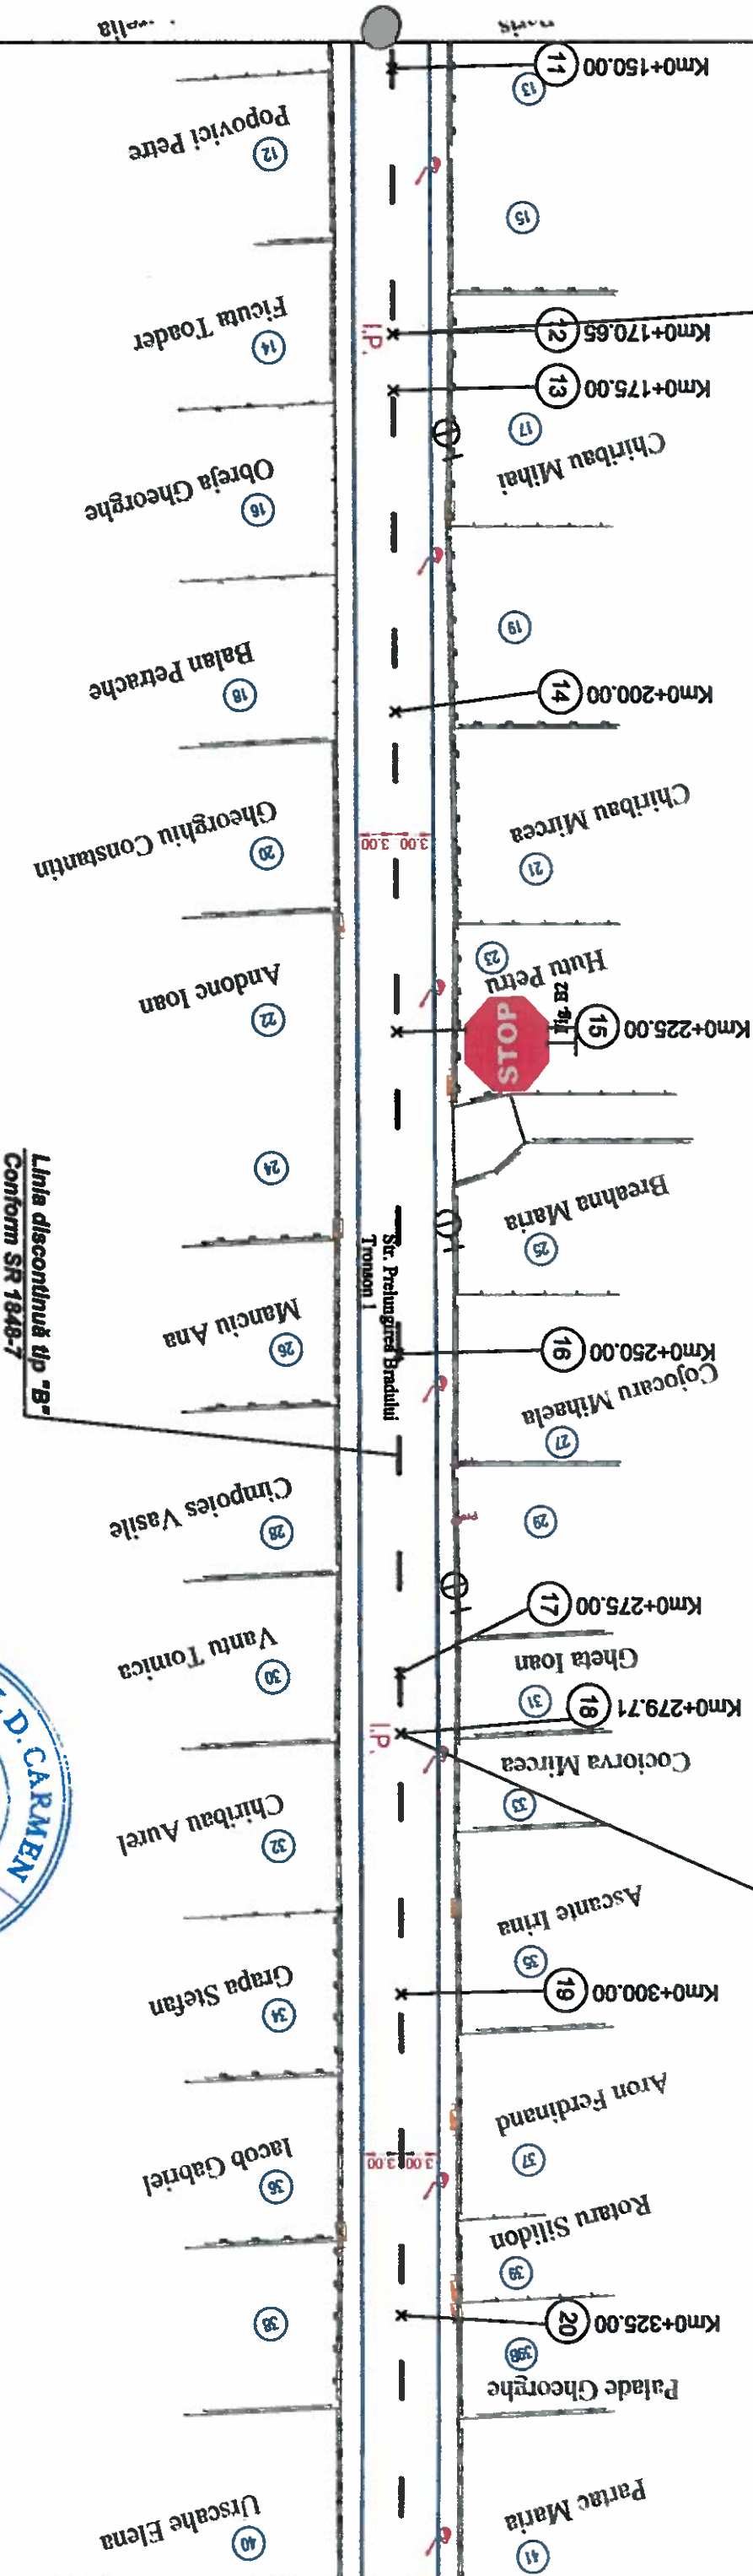

Racordare cu Plansa 4.1

Dispunere planse

- NOTA:**
- Clasa de importanta a lucrarii conf. HG. 281/794 este C2 - lucrari de importanta normala
 - Centita de calitate conf. HG. 925/95 este corespunzatoare capitolului:
 - A.4.1 - asigurarea rezistentei si stabilitatii la solicitari statice si dinamice
 - B.2.1 - siguranta in exploatare a constructiilor
 - D.2 - sanatate si protectia mediului

LEGENDA

BORDURA (20cmx25cm)

VERIFICATOR/ EXPERT	NUME	SEMNAȚURA	CERINȚA	REFERAT/EXPERTIZA NR./DATA
PROIECTANT	Ing. Silviu Umeanu			
DESENAT	Ing. Sorinel Ungureanu			
VERIFICAT	Ing. Sorinel Ungureanu			
DATA: 03/10/15	SCARA: 1:500			

Proiectant de specialitate:

D&D EUROCOM S.R.L.

Proiectare, consultanta in constructii

140/14388/2004, CUI16742073, Bucuresti, Sector2, Str. Intrarea Calitatii, Nr.4

Punct Lucru: Str. Matei Basarab, Nr.108, Bl.74, Sc.1, Ap.29, Sector3, Bucuresti

Tel/Fax: 031/4251982, 031/4251981

e-mail: office@ddeurocom.ro

ISO 9001:2008 cert. Nr. 1966 17.12.2012

ISO 14001:2005 cert. Nr. 635

VERIFICATOR/EXPERT

NUME

SEMNAȚURA

CERINȚA

REFERAT/EXPERTIZA NR./DATA

PROIECTANT

NUME

SEMNAȚURA

CERINȚA

REFERAT/EXPERTIZA NR./DATA

DESENAT

NUME

SEMNAȚURA

CERINȚA

REFERAT/EXPERTIZA NR./DATA

VERIFICAT

NUME

SEMNAȚURA

CERINȚA

REFERAT/EXPERTIZA NR./DATA

DATA: 03/10/15

SCARA: 1:500

PROIECT NR.

70/2013

FAZA

P.T.+D.I.

PLANSĂ NR.

4.2

PLAN DE SITUATIE
SEMNALIZARE RUTIERA FINALA
STRADA PRELUNGIREA BRADULUI


Scara 1:500

5

Ulpod	0.03	
Coord	East	North
	645935.655	666958.814

6

Ulpod	0.31	
Coord	East	North
	645939.553	666967.539

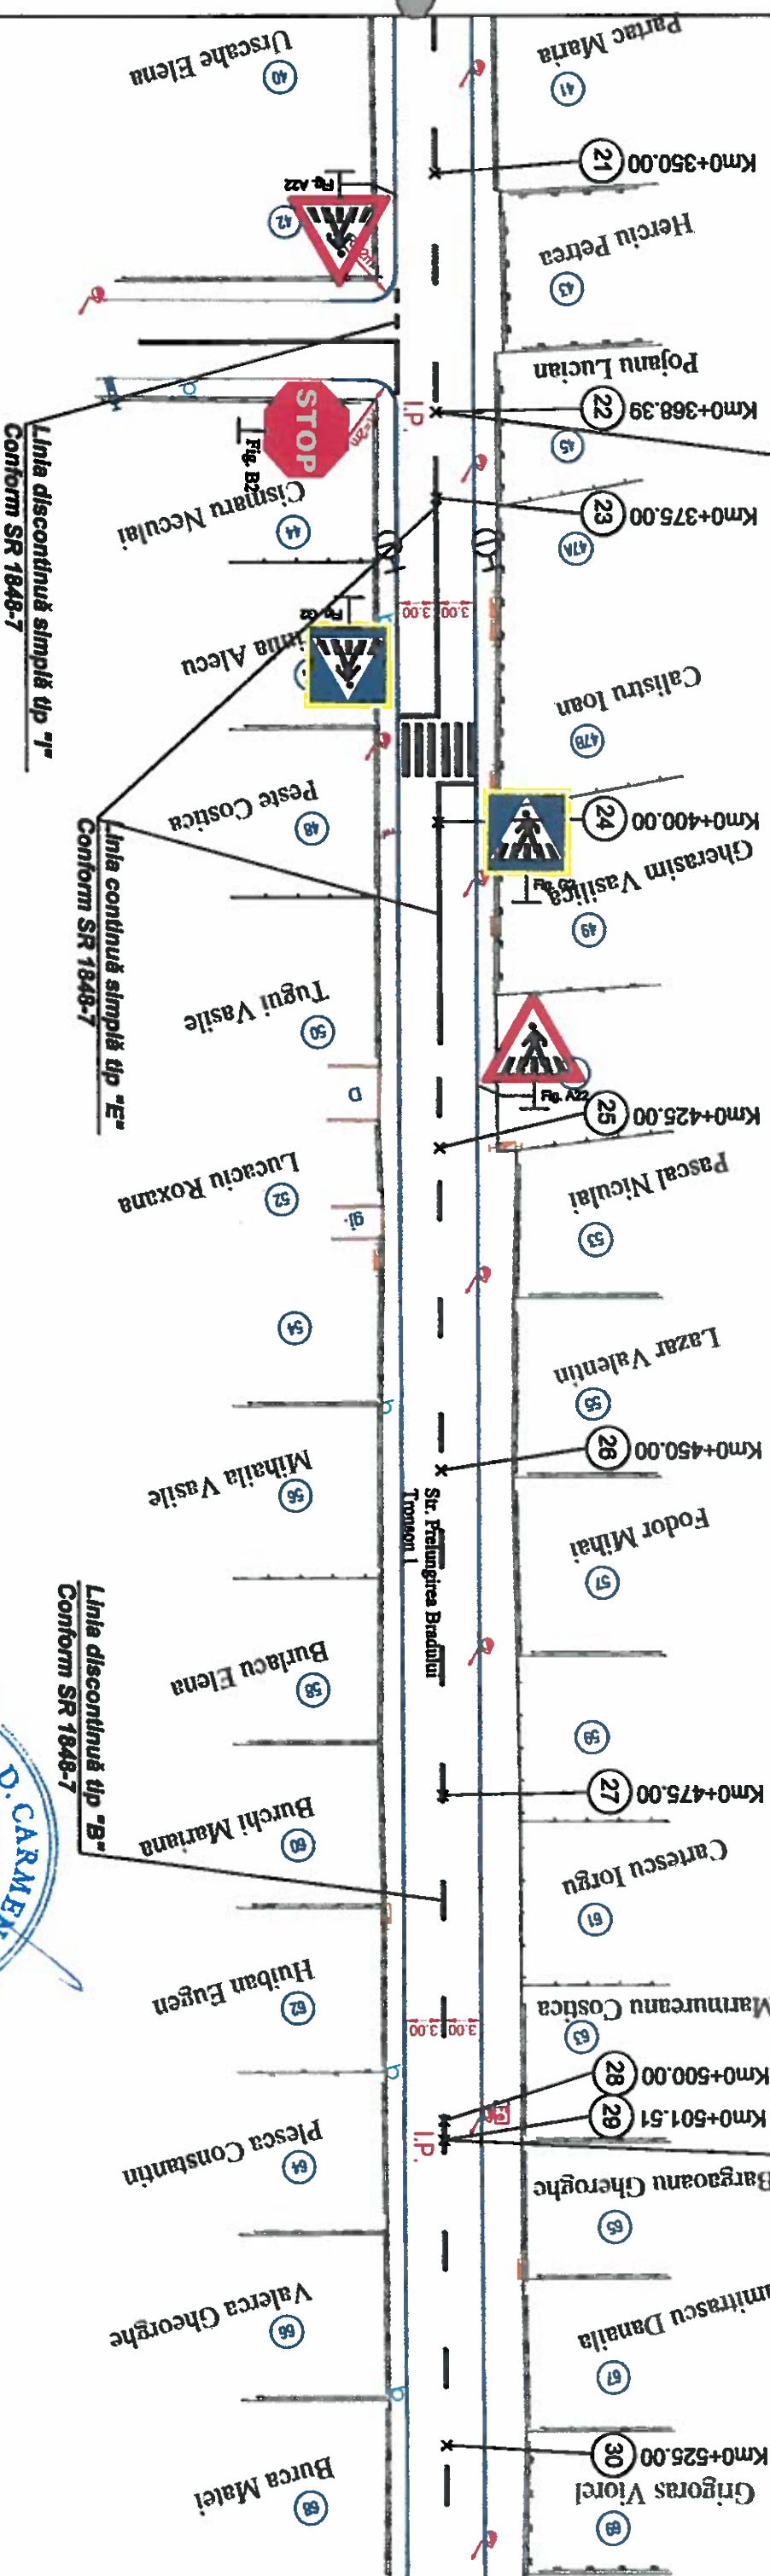


Dispunere planse

Linia discontinuă simplă tip "I"
Conform SR 1848-7

Linia continuă simplă tip "E"
Conform SR 1848-7

Linia discontinuă tip "B"
Conform SR 1848-7

Racordare cu Plansa 4.2

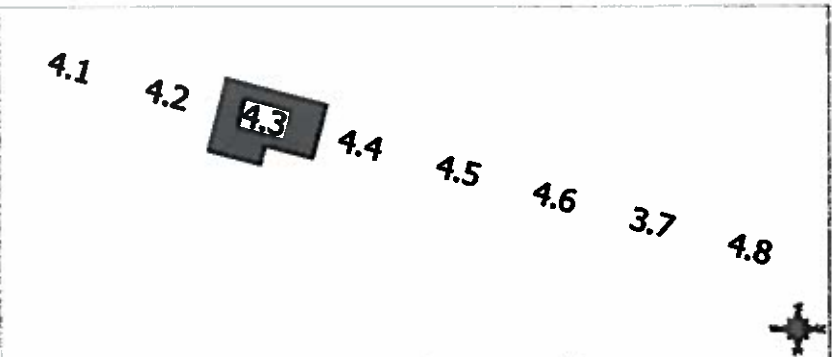


NOTA:

- Clasa de importanta a lucrarii conf. HG. 261/94 este C2 - lucrari de importanta normala
- Cerinta de calitate conf. HG. 925/95 este corespunzatoare capitolului:
- A.4.1 - asigurarea rezistentei si stabilitatii la solicitari statice si dinamice
- B.2.1 - siguranta in exploatare a constructiilor
- D.2 - sanatatea si protectia mediului

LEGENDA

BORDURA (20cmx25cm)

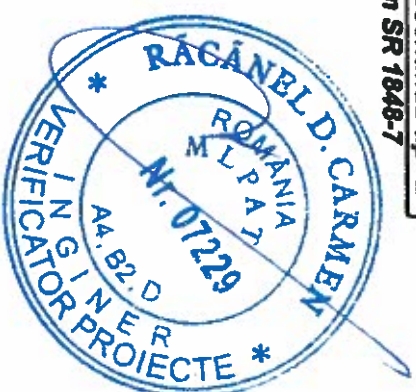

Racordare cu Plansa 4.4

VERIFICATOR/ EXPERT	NUME	SEMNTURA	CERINTA	REFERAT/EXPERTIZA NR./DATA
Proiectant de specialitate:				

D&D e.com	S.C. D&D EUROCOM S.R.L. Proiectare, consultanta in constructii J40/16388/2004, CUI6742073, Bucuresti, Sector2, Str. Intrarea Calitarii, Nr.4 Punct lucru: Str. Mariei Basarab, Nr.108, Bl.7/4, Sc.1, Ap.29, Sector3, Bucuresti Tel/Fax: 031/4251982, 031/4251981 e-mail: office@ddeurocom.ro	Beneficiar MUNICIPIUL BACAU
-------------------------	--	---------------------------------------

SPECIFICATIE	NUME	SEMNTURA	Beneficiar	PROIECT NR.
SEF PROIECT	Ing. Silviu Umeanu			70/2013
PROIECTAT	Ing. Sorinel Ungureanu			
DESENAT	Ing. Sorinel Ungureanu			
VERIFICAT	Ing. Sorinel Ungureanu			
DATA:	03/2015	SCARA:	1:500	



At.Nr.9555/
ISO 9001:2008 cert.Nr.1966
ISO 14001:2005 cert.Nr.635

FAZA
P.T.+D.I.
PLANSĂ NR
4.3

Scala 1:500

Ulgard	0.12	
Coord	East	North
	646003.552	566220.707

Conform SR 1848-7



Conformi SR 1848-7

Racordare cu Plansa 4.3

- Clasa de importanță a lucrării conf. HG. 261/94 este
- C2 - lucrări de importanță normală
- Cerința de calitate conf. HG. 926/96 este
- corespunzătoare capitolului:
- A.4.1 - asigurarea rezistenței și stabilității
- la solicitări statice și dinamice
- B.2.1 - siguranța în exploatare a construcțiilor
- D.2 - sanatare și protecția mediului

BORDURA (20cmx25cm)

Record of Plansa 4.5

Utlud	198.54	North
Coord	646032.899	568340.286


Utlud	198.25	North
Coord	646058.423	568444.077

PLAN DE SITUAȚIE SEMNALIZARE RUTIERĂ FINALĂ STRADA PRELUNGIREA BRADULUI

Domeniul Public al
Municipiului Bacau

Scara 1:500

Domeniul Public al
Municipiului Bacau

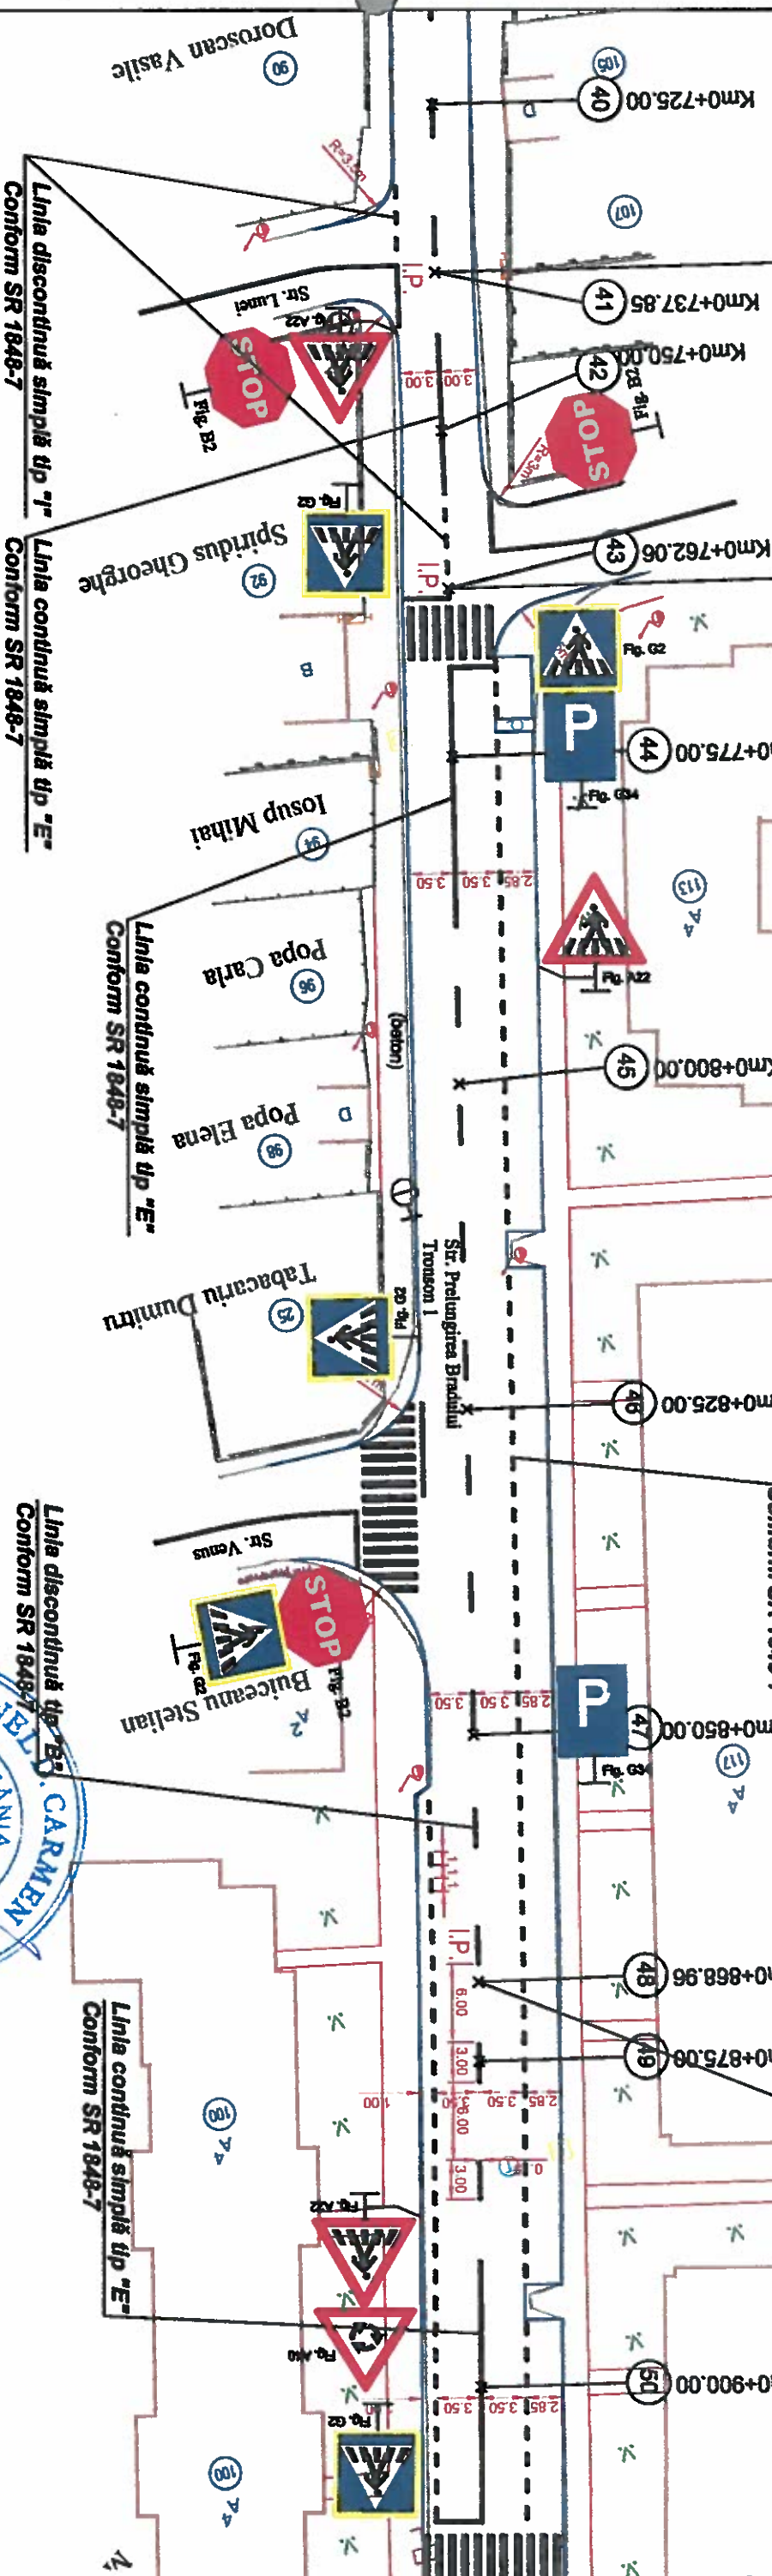

Racordare cu Plansa 4.4

Racordare cu Plansa 4.6

Dispunere planse

- NOTA:**
- Clasa de importanță a lucrării conf. HG. 261/94 este C2 - lucrări de importanță normală
 - Centrita de calitate conf. HG. 825/95 este corespunzătoare capitolului:
 - A.4.1 - asigurarea rezistenței și stabilității la soliciți statice și dinamice
 - B.2.1 - siguranța în exploatare a construcțiilor
 - D.2 - sanetate și protecția mediului

LEGENDA

BORDURA (20cmx25cm)



VERIFICATOR/ EXPERT	NUME	SEMNAȚURA	CERINȚA	REFERAT/EXPERTIZA NR./DATA
Proiectant de specialitate:				

D&D EUROCOM S.R.L.
Proiectare, consultanță în construcții
Județul Bacău, Str. Măreș, Nr. 108, Bl. 74, Sc. 1, Ap. 29, Sector 3, București
Punct lucru: Str. Măreș, Nr. 108, Bl. 74, Sc. 1, Ap. 29, Sector 3, București
Tel/Fax: 0314251982, 0314251981
e-mail: office@ddeurocom.ro

SPECIFICATIE	NUME	SEMNAȚURA	Beneficiar	PROIECT NR.
SEF PROIECT	Ing. Simu Umeanu		MUNICIPIUL BACAU	70/2013
PROIECTAT	Ing. Sorinel Ungureanu			
DESENAT	Ing. Sorinel Ungureanu			
VERIFICAT	Ing. Sorinel Ungureanu			
DATA: 03/04/15	SCARA: 1:500			



FAZA	P.T.+D.I.
PLANSĂ NR.	4.5

PLAN DE SITUATIE SEMNALIZARE RUTIERA FINALA STRADA PRELUNGIREA BRADULUI

Domeniul Public al
Municipiului Bacau

Domeniul Public al
Municipiului Bacau



Scara 1:500

Linia discontinuă simplă tip "M"
Conform SR 1848-7

Km0+925.00
Km0+930.00

Km0+000.00

Km0+025.00

Km0+050.00

Km0+075.00

Km0+100.00



Domeniul Public al
Municipiului Bacau

INCEPUT PROIECT
Strada PRELUNGIREA
BRADULUI Tronson 2

Domeniul Public al
Municipiului Bacau

SFARSIT PROIECT
Strada PRELUNGIREA
BRADULUI Tronson 1

Racordare cu Plansa 4.5

Racordare cu Plansa 4.7



NOTA:

- Clasa de Importanță a lucrării conf. HG. 261/94 este C2 - lucrări de importanță normală
- Cerința de calitate conf. HG. 925/95 este corespunzătoare capitolului
- A.4.1 - asigurarea rezistenței și stabilității la solicitări statice și dinamice
- B.2.1 - siguranța în exploatare a construcțiilor
- D.2 - sanitatea și protecția mediului

LEGENDA

BORDURA (20cmx25cm)

4.1 4.2 4.3 4.4 4.5 4.6 3.7 4.8

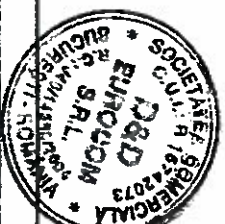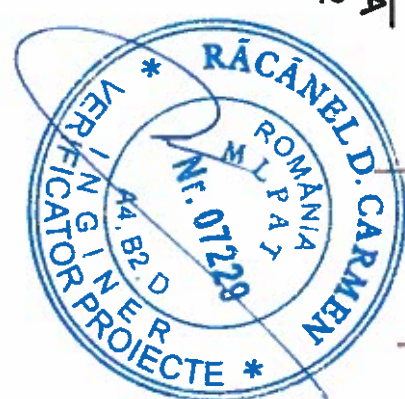

VERIFICATOR/ EXPERT	NUME	SEMANTURA	CERINTA	REFERAT/EXPERTIZA NR./DATA
Proiectant de specialitate:				

D&D EUROCOM S.R.L.
Proiectare, consultanță în construcții
Jk0/14388/2004, CUI6742073, Bucuresti, Sector2, Str. Intrarea Calitabilii, Nr.4
Punct Lucru: Str. Matei Basarab, Nr.108, Bl.74, Sc.1, Ap.29, Sector3, Bucuresti
Tel/Fax: 0314251982, 0314251981 e-mail: office@ddeurocom.ro

ANRE
At. Nr. 8555/
ISO 9001:2008 Cert. Nr. 1966
ISO 14001:2005 Cert. Nr. 635

SPECIFICATIE	NUME	SEMANTURA	Beneficiar	PROIECT NR.
SEF PROIECT	Ing. Silviu Uliamau		MUNICIPIUL BACAU	70/2013
PROIECTAT	Ing. Sorinel Ungureanu			
DESENAT	Ing. Sorinel Ungureanu			
VERIFICAT	Ing. Sorinel Ungureanu			
DATA:	03/2015	SCARA:	1:500	

Construire Strada PRELUNGIREA BRADULUI
PLAN DE SITUATIE
SEMNALIZARE RUTIERA FINALA
PLANSĂ NR. 4.6