



România
Județul Bacău
Consiliul Local al Municipiului Bacău

HOTĂRÂRE

privind aprobarea dreptului de uz și de servitute către E-ON Distribuție România asupra unor suprafețe de teren situate în Bacău, pe străzile: George Bacovia, Bradului, Nordului, Cuza Vodă, Păcii și Tineretului

**CONSILIUL LOCAL AL MUNICIPIULUI BACAU, ÎNTRUNIT ÎN ȘEDINȚĂ
ORDINARĂ LA DATA DE 28.04.2016;**

Având în vedere :

- Adresele Eon Distribuție România înregistrate la Primăria Municipiului Bacău cu nr. 26609/ 14.04.2016 și nr. 26816/ 18.04.2016;
 - Referatul comun nr. 78129/18.04.2016 al Serviciului Drumuri, Rețele și Iluminat și Compartimentului Administrarea și Inventarierea Patrimoniului;
 - Expunerea de motive a Viceprimarului Municipiului Bacău înregistrată cu nr. 2956/ 21.04.2016;
 - Raportul Compartimentelor de resort înregistrat cu nr. 2957 din 21.04.2016;
 - Rapoartele comisiilor de specialitate din cadrul Consiliului local al Municipiului Bacău, întocmite în vederea avizării proiectului de hotărâre: nr. 595/27.04.2016 al Comisiei de specialitate nr.1 , nr. 596/27.04.2016 al Comisiei de specialitate nr. 2, nr. 597/27.04.2016 al Comisiei de specialitate nr.3 și nr. 598/27.04.2016 al Comisiei de specialitate nr.5 , favorabile;
 - Prevederile art.109 al.1 lit.a, b,c, art.111 alin.1 pct.1, art.112, art.113 al.1 pct.1 și 2 și art.130 alin.2 lit.h,din Legea nr. 123/ 2012 a energiei electrice și a gazelor naturale, actualizată;
 - Prevederile art. 47 (1), ale art. 61 (2), ale art. 117 lit. „a” și ale art. 124 din Legea nr. 215/ 2001 privind administrația publică locală republicată și actualizată;
 - Prevederile art. 34 (1) lit. „i” din Ordonanța Guvernului nr. 35/ 2002 pentru aprobarea Regulamentului-cadru de organizare si functionare a consiliilor locale, actualizată;
- În temeiul art. 36 (2) lit. „c” și art.45(3) și (5) din Legea 215/ 2001 privind administratia publică locală republicată și actualizată,

HOTĂRĂȘTE:

ART. 1 – Se aprobă dreptul de uz și servitute legală de trecere către E – ON Distribuție România, asupra:

- suprafeței de 1741 mp teren situat în Bacău, pe durata executării lucrărilor necesare montării rețelei de gaze naturale subterane pe str. George Bacovia, Bradului, Nordului, Cuza Vodă, Păcii, loc.Bacău, necesar lucrării „Înlocuire conducte și bransamente gaze naturale presiune redusă pe str.-George Bacovia, Bradului, Nordului, Cuza Vodă, Păcii, loc.Bacău, jud.Bacău”, aparținând domeniului public al municipiul Bacău, așa cum

este delimitat conform planurilor de situație, anexe nr:1, 2, 3, 4, 5, 6 la prezenta hotărâre.

- suprafeței de 273,45 mp teren situat în Bacău str.Tineretului f.n., pe durata existenței obiectivului, pentru amplasarea unei Stații de Reglare Sector Gaze Naturale (SRS) și pentru realizarea lucrărilor de execuție, operare, întreținere și reparații, delimitat conform planului de situație anexa nr.7 la prezenta hotărâre.

ART. 2 – Dreptul de uz și servitute se acordă sub condiția ca lucrările efectuate să nu afecteze carosabilul, iar execuția subtraversărilor de alei și străzi se va efectua prin foraj orizontal.

ART. 3 – După executarea lucrărilor, terenul ocupat temporar va fi adus la starea inițială prin grija constructorului.

ART. 4 – Compartimentul Administrarea și Inventarierea Patrimoniului și Serviciul Drumuri, Rețele și Iluminat vor aduce la îndeplinire prevederile prezentei hotărâri.

ART. 5 – Hotărârea va fi comunicată Compartimentului Administrarea și Inventarierea Patrimoniului, Serviciului Drumuri, Rețele și Iluminat și Eon Distribuție România SA.



CONTRASEMNEAZĂ,
SECRETARUL MUNICIPIULUI BACĂU
NICOLAE-OVIDIU POPOVICI

NR. 140
DIN 28.04.2016
N.O.P./R.T./Ex.1/Ds.1-A-2



SCARA 1:2000

CONTRASEMNEAZ

Michigan

Samarthi Ra

Carlitz

Nr./data referat de verificare

BENEFICIAR:

SCINBITAL-CON S.R.L.
BOTOSANI

BOTOSANI

REVENITURI :
PE ON DISTRIBUTIE ROMANIA SA. Centru Exploatare Bacau.

Pr. nr
63016[illegible]


PRESEDINTE DI GIUNTA
STOICANILASIA SHE

Intocuirea conductei si bransamente gaze naturale pr. mediu si
redusa - str. G. Bacovia, Bradului, Al. Nordului, Cuza Voda si
Pacii, loc. Bacau, jud. Bacau

Cond.=3482 m, Bransarment=125duc

Verificator	Nume	Semnatura	Cantina	M./Zona teritoriului de verificare
	SC JMBTAL-CON S.R.L. BOTOSANI STR.OCTAV ONICESCU NR 96 JOI - 700185 a (tel) 0231/594145		Scara: an: 2000	Pt. nr 5/2016
Specificatie	Nume			Faza
Proiectat:	Ing.Placinta O. S.			obținere avize
Desenat:	Ing.Amancianile G.			
Verificat:	Ing.Hasmateuchi N.	Data: 04/2016	TITU PLANSĂ:	Planșa Ps 1/1
Plan de încadrare în zona				

zona studiată

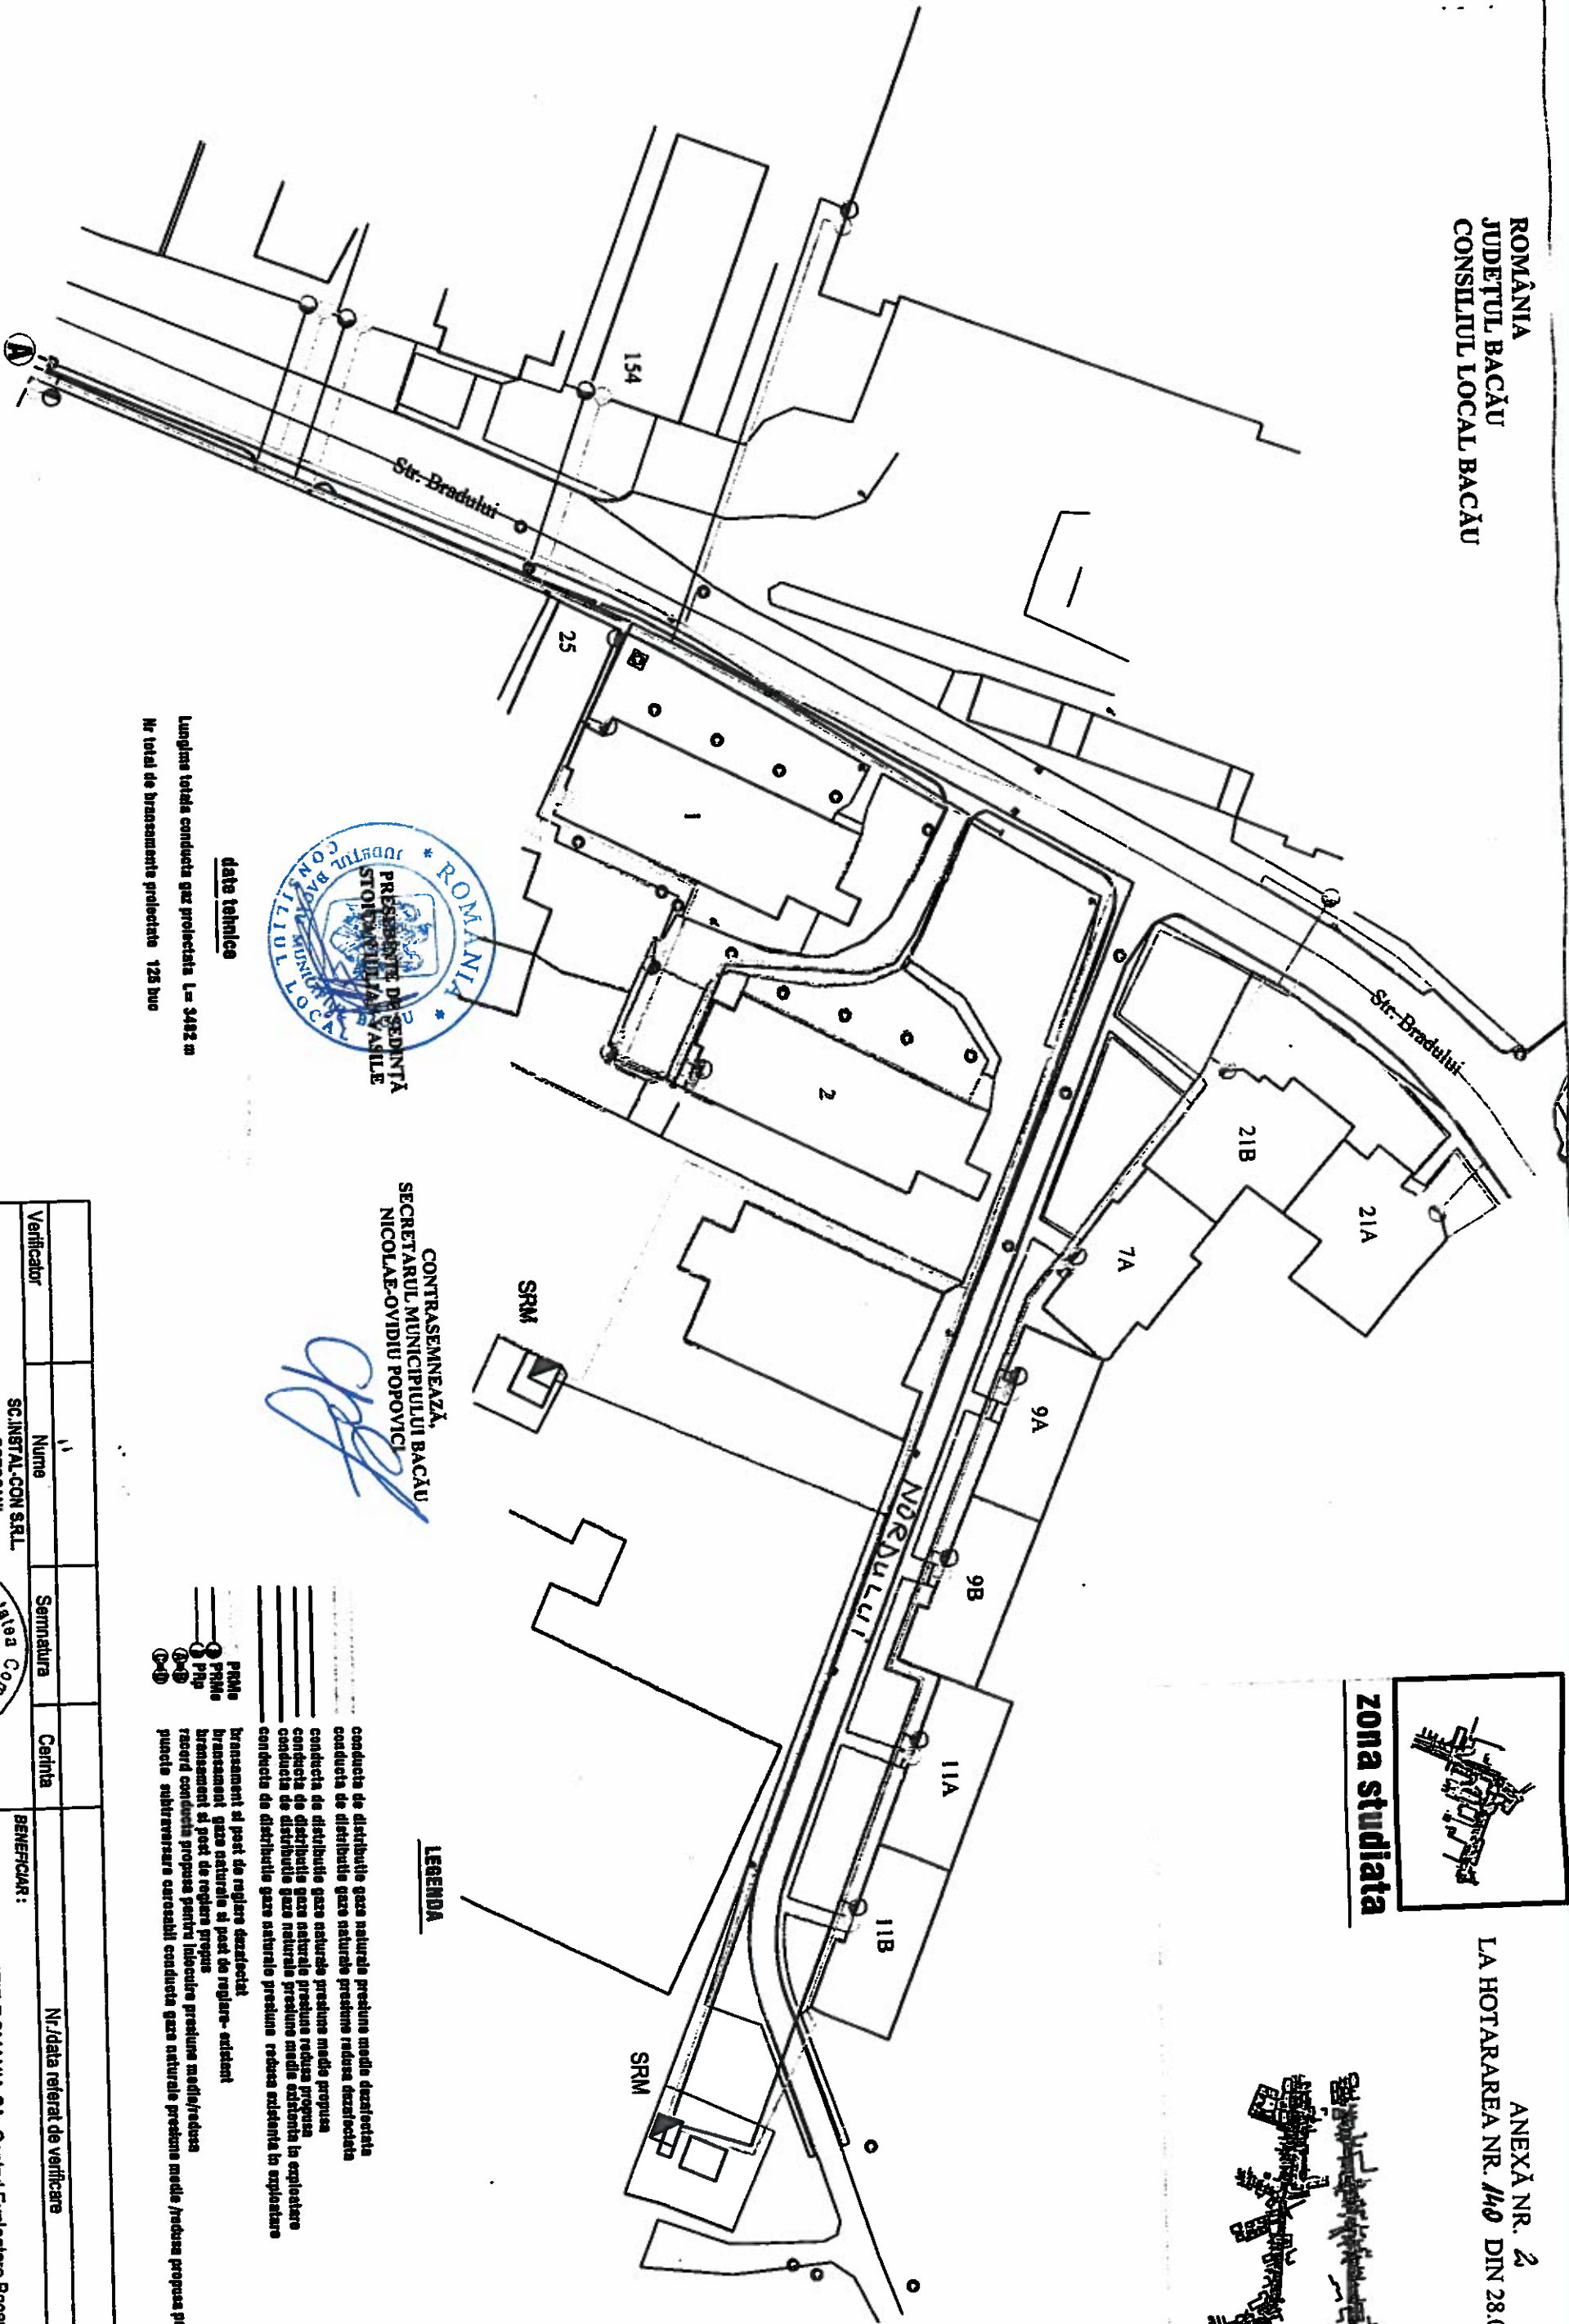

CONTRASEMNEAZĂ,
SECRETARUL MUNICIPIULUI BACĂU
NICOLAE OVIDIU POPOVICI

[Handwritten signature]

LEGENDA

- conducta de distribuție gaze naturale presiune medie dezafectată
- conducta de distribuție gaze naturale presiune redusă dezafectată
- conducta de distribuție gaze naturale presiune medie propusă
- conducta de distribuție gaze naturale presiune redusă propusă
- conducta de distribuție gaze naturale presiune medie existentă în exploatare
- conducta de distribuție gaze naturale presiune redusă existentă în exploatare
- bransament și post de reglare dezafectat
- bransament și post de reglare existent
- bransament și post de reglare propus
- rețea conductă propusă pentru înlocuire presiune medie/îndesată
- puncte subteranare aerisibile conductă gaze naturale presiune medie/îndesată propusă pentru înlocuire

date tehnice

lungimea totală conductă gaz proiectată L = 3492 m
Nr total de bransamente proiectate 125 buc


Verificator	Nume	Semnatura	Cerinta	Nr./data referat de verificare
Verificator	SC INSTAL.COM S.R.L. BOTOSANI STR. OCTAVIAN ONICESCU NR 56 JF IASI tel 0231984148	<i>[Stamp]</i>		
Specificatie	Nume			
Proiectat	Ing. Placinta O.			
Desenat	Ing. Amocantel G.			
Verificat	Ing. Hasmaluchi N.			
BENEFICIAR:				
E.ON DISTRIBUTIE ROMANIA SA, Centrul Exploatare Bacău.				
Scara: 1:1500				
Proiect: TITLU PLANSA: Plan de situatie str. Bradului				
Data: 04/2016				
Plan: Ps 1				



**CONTRASEMNEAZĂ,
SECRETARUL MUNICIPIULUI BACĂU
NICOLAE-OVIDIU POPOVICI**

LUNGIME TOTALA CONDUCTA GAZ PROIECTATA L=3482 M
NR. TOTAL DE BRANSAMENTE GAZ PROIECTATE 125 BUC

zona studiata

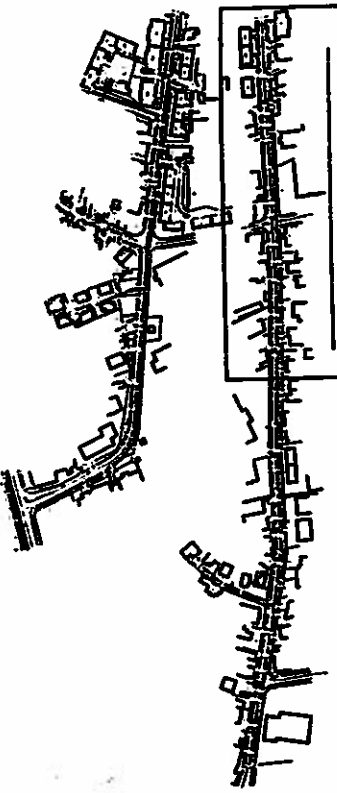

Verificator	Nume	Semnatura	Cerința	Nr./data referat de verificare	
	SC.INSTAL-CON S.R.L. BOTOSANI			BENEFICIAR:	
	STROCTIAV ONICESCU NR 56 JOT 1336 a tel 0231/984148			E ON DISTRIBUTIE ROMANIA SA, Centrul Exploatare Bacau.	
Specificatie	Nume		Scara:	TTU	
Proiectat:	Ing. Placinta O.		1:1500	TTU Proiect: Imoculare cond. si brans. g.m. pres. med. si pres. inousa pe str G. Bacovia, Bradului, Nordului, Cuza Voda, Pacii, din loc. Bacau, Iud. Bacau	
Desenat:	Ing. Amocanitel G.			TTU PLANSĂ:	
Verificat:	Ing. Hasmatuchi N		Date:	Plan de situatie str. George Bacovia	
			04/04/16	P. 1	




**CONTRASEMNEAZĂ,
SECRETARUL MUNICIPIULUI BACĂU
NICOLAE-VIDIU POPOVICI**

LEGENDA

	conducta de distribuție gaze naturale presiune medie/dezafectată
	conducta de distribuție gaze naturale presiuni reduse/dezafectată
	conducta de distribuție gaze naturale presiune medie/propusă
	conducta de distribuție gaze naturale presiune redusă/propusă
	conducta de distribuție gaze naturale presiune medie/existență în exploatare
	conducta de distribuție gaze naturale presiune redusă/existență în exploatare
	transmisiuni și post de reglare/dezafectată
	transmisiuni și post de reglare și post de reglare/existență
1-1	transmisiuni și post de reglare/propus
1-2	rețea conductă propusă pentru înlocuire presiune medie/ redusă
1-3	panicle subteranare carosabile conductă gaze naturale presiune medie /redusă propusă pentru înlocuire

Lungime totala conducta gaz proiectata L=3402 M
Nr. total de bransamente gaz proiectate 126 buc

Verificator	Nume	Semnatura	Certifica	Nr./data referat de verificare	
	SC. INSTAL.-CON S.R.L. BOTOSANI STR. OCTAV ONICESCU NR. 56 J07 / 322 tel. 0231/594148			BENEFICIAR: E.ON DISTRIBUTIE ROMANIA SA. Centrul Exploatare Bacau.	
Specificatie	Nume:		Scara:	TMU	F
Proiectat:	Ing. Plachia O.		1:1500	PROIECT:	obținut
Desenat:	Ing. Amocanteli G.			TMU PLANS:	Plan
Verificat:	Ing. Hasmatuchi N.		Data:	Plan de situatie str. George Bacovia	ps
			04/2016		

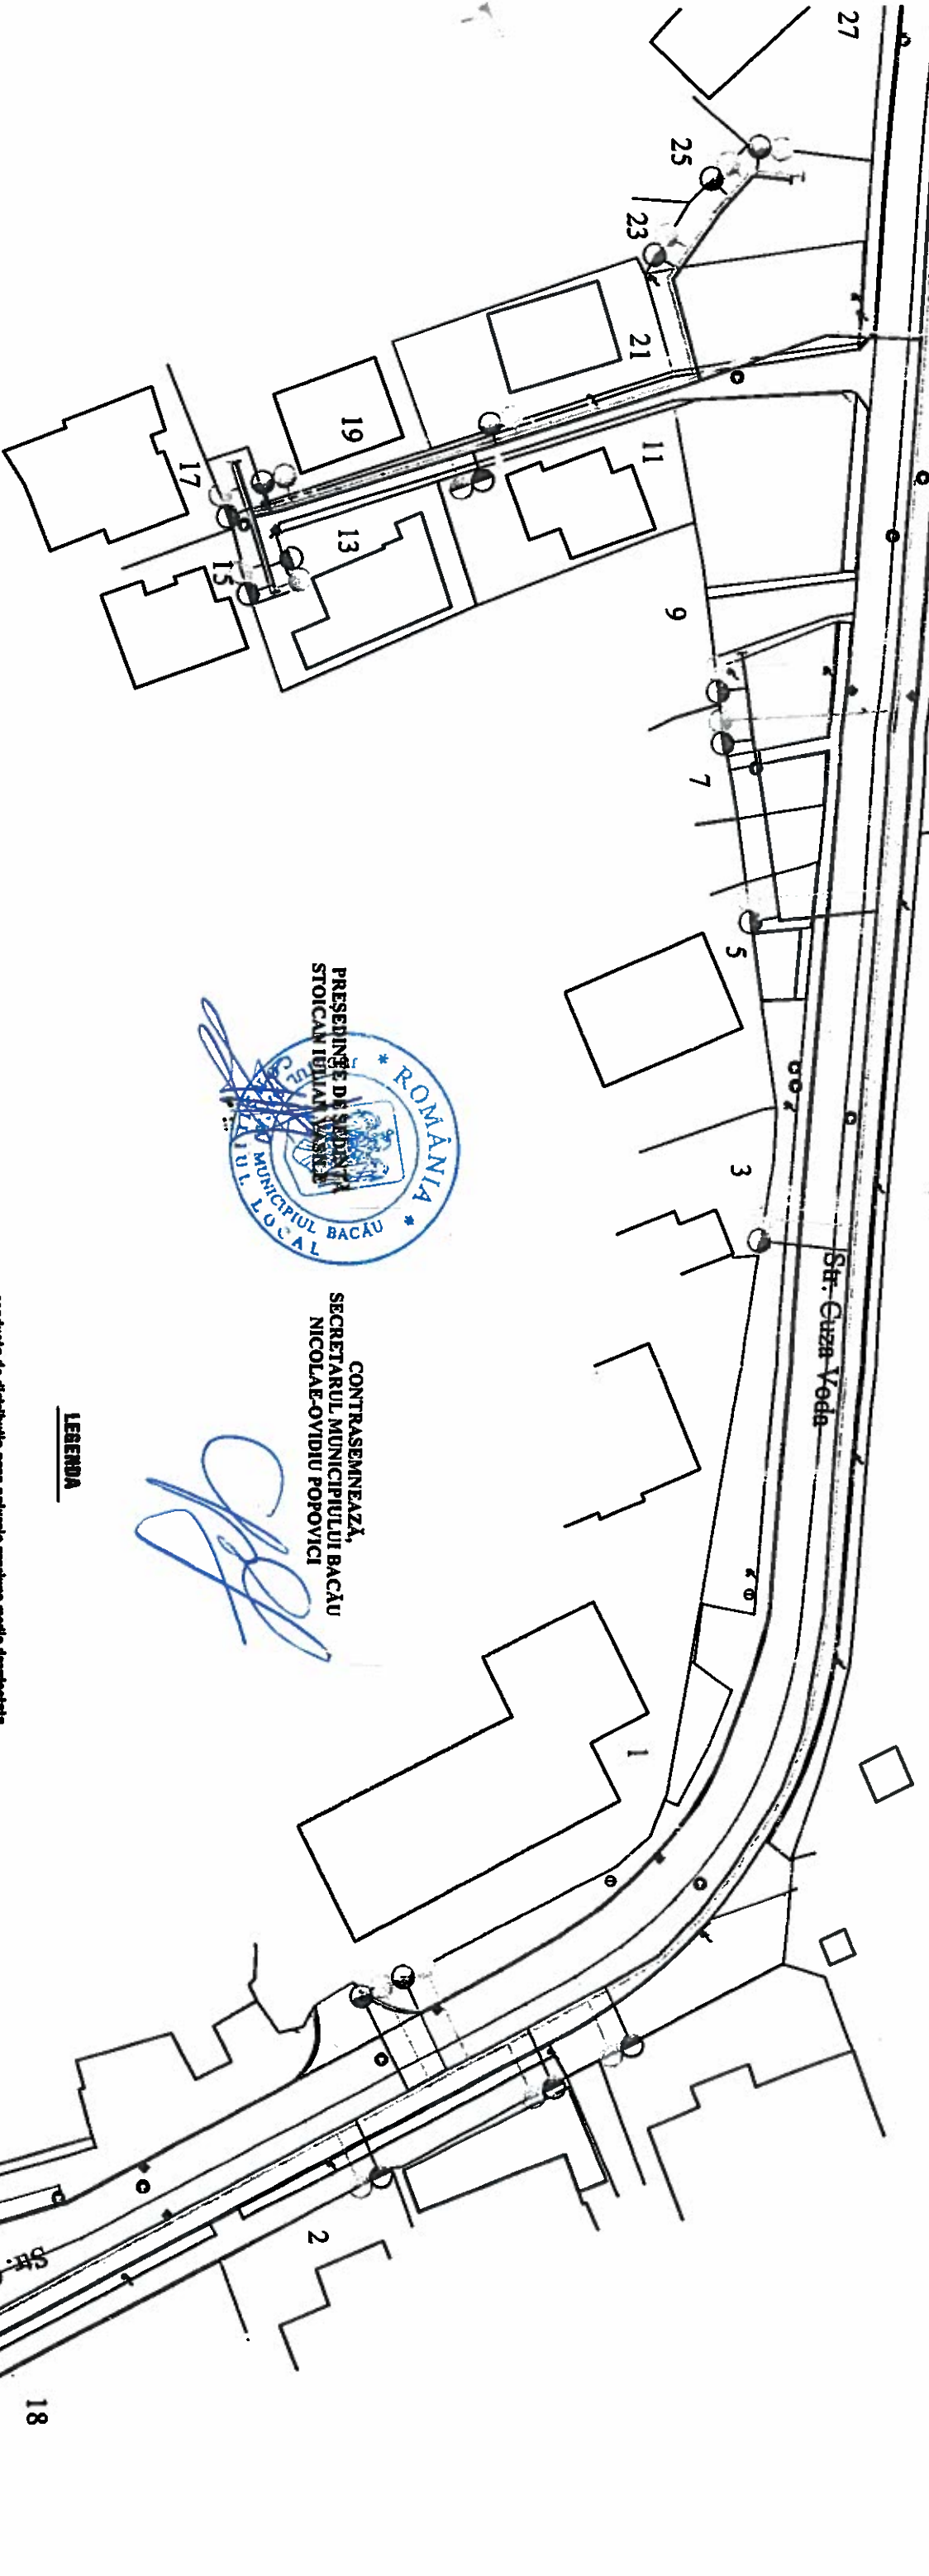

PREȘEDINȚUL DE ȘEDINȚĂ
STOICAN IULIAN MIHAIL
SECRETARUL MUNICIPIULUI BACĂU
NICOLAE OVIDIU POPOVICI

CONTRASEMNEAZĂ,
SECRETARUL MUNICIPIULUI BACĂU
NICOLAE OVIDIU POPOVICI

LEGENDA


- conducta de distribuție gaze naturale presiune medie dezafectată
- conducta de distribuție gaze naturale presiune redusă dezafectată
- conducta de distribuție gaze naturale presiune medie propusă
- conducta de distribuție gaze naturale presiune redusă propusă
- conducta de distribuție gaze naturale presiune medie existentă în exploatare
- conducta de distribuție gaze naturale presiune redusă existentă în exploatare
- bransament și post de reglare dezafectat
- bransament gaze naturale și post de reglare existent
- bransament și post de reglare propus
- rețea conductă propusă pentru linie de presiune medie/reducă
- puncte subtracție cerșabili conductă gaze naturale presiune medie /reducă propusă pentru linie de

zona studiată

LUNGIME TOTALĂ CONDUCTE GAZ PROIECTATE 3462 M
NR. DE BRANSAMENTE GAZ PROIECTATE 126 BUC

Verificator	Nume	Semnatura	Cetinta	Nr./data referat de verificare	
	11				
SC.INSTAL-CON S.R.L.				BENEFICIAR:	
BOTOSANI				E.ON DISTRIBUTIE ROMANIA SA, Centrul Exploatare Bacau.	
STR.OCTAV ONICESCU NR 56					
Tel 0231/584148					
Specificatie	Nume	INSTAL-CON		INTRODUCERE GAZUL ÎN BRANSĂ, G.A. PRESIUNĂ, SI PRESIUNEA DE	
Proiectat:	Ing.Plachin O.	+41500		str. G. Bacovia Bradului, Nordului, Cuza Voda, Pacii, din loc. Bacau,	
Desenat:	Ing. Amocanitel G.			Iud Bacau	
Verificat:	Ing Hasmaluch N.	Data: 04/2016		Plan de situatie str. Cuza Voda, str. Pacii	
				Pr. nr 5/201	
				Faza: pînă în	
				ps 4/	

ANEXĂ NR. 6
LA HOTĂRÂREA NR. 140 DIN 28.04.2016

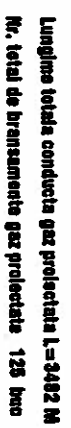


ROMANIA
CONSILIUL LOCAL
BACAU
PRESEDINTELE SEDINTA
STOICAN IULIAN VAILE



- conducerea de distribuție gaze naturale presiune medie dezechilibrată
- conducerea de distribuție gaze naturale presiune redusă dezechilibrată
- conducerea de distribuție gaze naturale presiune medie propusă
- conducerea de distribuție gaze naturale presiune redusă propusă
- conducerea de distribuție gaze naturale presiune medie existentă în exploatare
- conducerea de distribuție gaze naturale presiune ridicată existentă în exploatare
- bransament al post de reglare dezechilibrat
- bransament gaze naturală al post de reglare existent
- bransament al post de reglare propus
- record conducția propusă pentru întocmirea presiune medie/redusă
- puncte subliniate/scurte carosabile conducția gaze naturale presiune medie /presiua propusă pentru întocmirea

Verificator	Nume	Semnatura	Carthia	Nr./data referat de verificare	
	SC.INSTAL-CON S.R.L. BOTOSANI STR.OCTAV ONICESCU NR.56 J07/1384148 tel 0231/384148			BENEFICIAR: E.ON DISTRIBUTIE ROMANIA SA. Centrul Exploatare Bacau.	
Specificatie	Nume		Scara:	mmu	Indicarea contor si brans. g.m. presamod. si pres. folosite pe
Proiectat:	Ing. Placinta O.		1:1500	PROIECT:	str. G. Bacovia, Bradului, Nordului, Cuza Voda, Pacii, din loc Bacau,
Desenat:	Ing. Amocanitel G.		Data:	mmu PLANS:	lud Bacau
Verificat:	Ing. Hasmatachi N.		04/2016	Plan de situatie str. Cuza Voda, str. Pacii	Planşa Ps 5/5

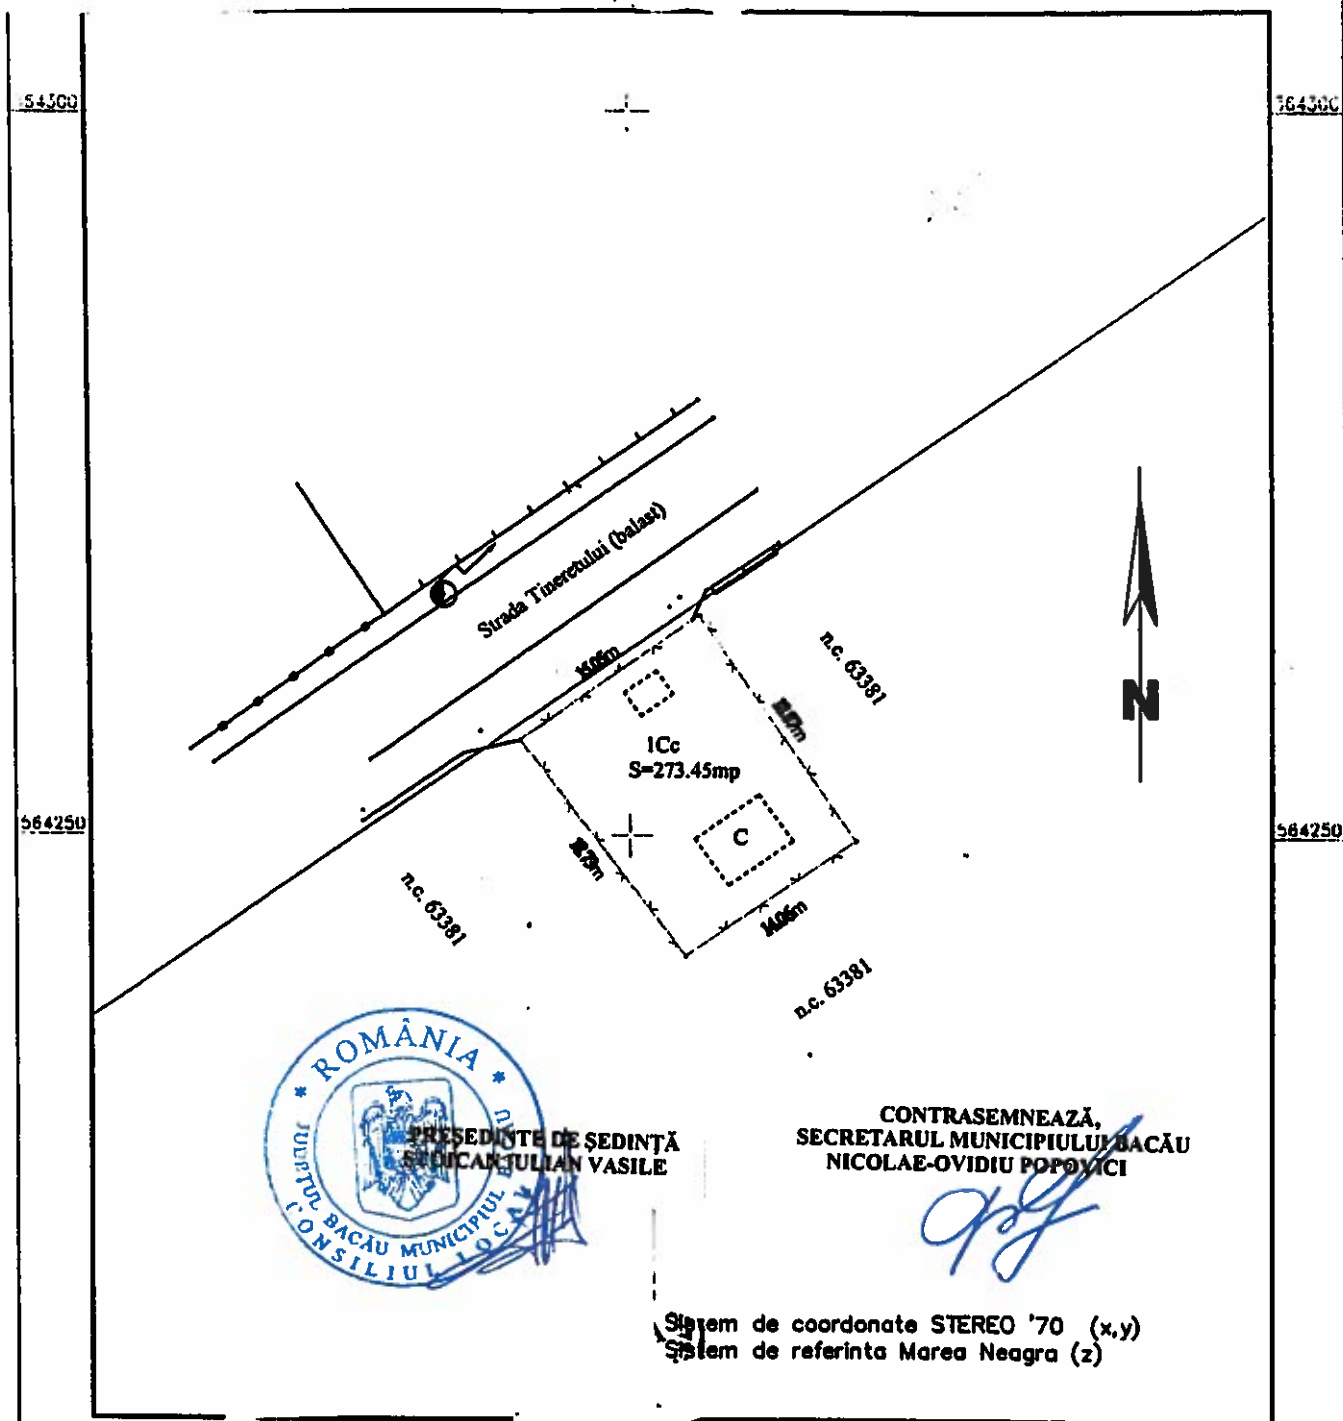

	S.C. TOPO GEODEZIC S.R.L. BACAU	Denumire: Amplasament: mun. Bacau, str. Tinerețului Beneficiar: <i>E.ON DISTRIBUTIE ROMANIA S.A. TG-Mureș</i>	Proiect nr.: 16 Din: 12.2014
Verificat Sef proiect Desenat	Chiscop Viorel Chiscop Viorel Chiscop Viorel	Scara 1:500 Data 12.2014 Format A4	Faza: Plansa: A1

PLAN DE INCADRARE IN ZONA

Scara 1 : 5.000



 Zona studiata

Nomenclatura : L - 35 - 54 - B - d - 1 - I
L - 35 - 54 - B - d - 1 - IV

	S.C. TOPO GEODEZIC S.R.L. BACAU		Denumire: Amplasament: mun. Bacau, str. Tinereiiului Beneficiar: <i>E.ON DISTRIBUTIE ROMANIA S.A. - Jp. Mures</i>	Proiect nr.: 16 Din: 12.2014
		Scara 1:500	PLAN DE SITUATIE	Faza:
Verificat:	Chiscop Viorel	Data 12.2014		Plansa: A1
Desenat	Chiscop Viorel	Format		