



România
Județul Bacău
Consiliul Local al Municipiului Bacău

HOTĂRÂREA nr. 307 din 31.10.2016

**privind aprobarea dreptului de uz, de servitute și de servitute legală către EON
DISTRIBUȚIE România S.A. asupra unor suprafețe de teren situate în Bacău,
str. Holtului, str. Milcov și str. Alecu Russo**

Consiliul Local al Municipiului Bacău întrunit în ședință ordinară la data de 31.10.2016, potrivit art.39(1) din Legea nr. 215/2001 a administrației publice locale republicată, cu modificările și completările ulterioare,

Având în vedere :

- Adresele Eon Distribuție România nr. 42371/ 10.10.2016 și nr. 39098/ 06.09.2016 prin care solicită acordarea dreptului de uz, de servitute și de servitute legală asupra unor suprafețe de teren situate în Bacău;
- Referatele comune nr. 78241/ 13.10.2016 și nr. 78216/ 16.09.2016 ale Serviciului Drumuri, Rețele și Iluminat și Compartimentului Administrarea și Inventarierea Patrimoniului prin care se propune acordarea dreptului de uz, de servitute și de servitute legală asupra unor suprafețe de teren situate în Bacău;
- Expunerea de motive a Viceprimarului Municipiului Bacău înregistrată cu nr. 7899/ 19.10.2016;
- Raportul Compartimentelor de resort înregistrat cu nr. 7900 din 19.10.2016;
- Rapoartele comisiilor de specialitate din cadrul Consiliului local al Municipiului Bacău, întocmite în vederea avizării proiectului de hotărâre: nr.1294/28.10.2016 al Comisiei de specialitate nr.2, nr.1279/27.10.2016 al Comisiei de specialitate nr.3 și raportul nr.1329/28.10.2016 al Comisiei de specialitate nr. 5, favorabile;
- Prevederile art. 12 (2), lit. "a" și lit. „c”, ale art. 109 lit. „a” și „c”, ale art. 111 alin. (1) și ale art. 130 alin. (2) lit. "h" din Legea nr. 123/ 2012 a energiei electrice și a gazelor naturale, actualizată;
- Prevederile art. 47 (1), ale art. 48 (2), ale art. 61 (2), ale art. 115 (1) lit. „b” si ale art. 117 lit. „a” din Legea nr. 215/ 2001 privind administrația publică locală republicată, ulterior modificată și completată;
- Prevederile art. 34 (1) lit. „i” din Anexa nr. 1 la Ordonanța Guvernului nr. 35/ 2002 pentru aprobarea Regulamentului-cadru de organizare si functionare a consiliilor locale, cu modificările și completările ulterioare;

În temeiul art. 36 (2) lit. „c”, alineatul (5) lit. „a” și art. 45 (3) și (5) din Legea 215/ 2001 privind administrația publică locală republicată, cu modificările și completările ulterioare,

HOTĂRĂȘTE:

ART. 1 – Se aprobă dreptul de uz și de servitute către EON DISTRIBUȚIE ROMÂNIA S.A., astfel:

(1) pe durata existenței capacităților energetice asupra suprafeței de 12 mp teren situat în Bacău, str. Holtului, aferent lucrării „Reabilitarea rețea joasă tensiune + modernizare branșamente aferentă PTA 145 str. Holtului, municipiul Bacău”, necesară pentru amplasarea unui număr de 12 stâlpi de branșament, delimitat conform planurilor de situație – Anexele nr. 1, nr. 2 și nr. 3, părți integrante din prezenta hotărâre.

(2) pe durata realizării lucrărilor necesare asupra suprafeței de 400 mp teren situat în Bacău, str. Holtului, aferent lucrării „Reabilitarea rețea joasă tensiune + modernizare branșamente aferentă PTA 145 str. Holtului, municipiul Bacău”, reprezentând terenul ocupat de culoarul de protecție și siguranță a liniei electrice subterane ce va fi amplasată - LEA 0,4kV, delimitat conform planurilor de situație – Anexele nr. 1, nr. 2 și nr. 3, părți integrante din prezenta hotărâre.

ART. 2 – Se aprobă dreptul de uz și servitute legală către EON DISTRIBUȚIE ROMÂNIA S.A., pe durata executării lucrărilor necesare montării rețelei de gaze naturale subterane, asupra suprafeței de 1941 mp teren situat în Bacău, pe str. Milcov și str. Al. Russo din municipiul Bacău, necesar lucrării „Înlocuire conducte și branșamente gaze naturale presiune redusă pe str. Milcov, Al.Russo, localitatea Bacău”, aparținând domeniului public al municipiului Bacău, delimitat conform planului de situație – Anexa nr. 4, parte integrantă a prezentei hotărâri.

ART. 3 – Dreptul de uz și servitute se acordă sub condiția ca lucrările efectuate să nu afecteze carosabilul, iar execuția subtraversărilor de alei și străzi se va efectua prin foraj orizontal.

ART. 4 – După executarea lucrărilor, terenul ocupat temporar va fi adus la starea inițială prin grija constructorului.

ART. 5 – Primarul Municipiului Bacău va aduce la îndeplinire prevederile prezentei hotărâri prin Compartimentul Administrarea și Inventarierea Patrimoniului și Serviciul Drumuri, Rețele și Iluminat.

ART. 6 – Hotărârea va fi comunicată Compartimentului Administrarea și Inventarierea Patrimoniului, Serviciului Drumuri, Rețele și Iluminat și Eon Distribuție România SA.

ART. 7. - Prin grija Secretarului Municipiului Bacău prezenta hotărâre se comunică în termen legal Instituției Prefectului – Județul Bacău pentru verificarea legalității.

PREȘEDINTE DE ȘEDINȚĂ
STAN GABRIEL




CONTRASEMNEAZĂ
SECRETARUL MUNICIPIULUI BACĂU
NICOLAE-OVIDIU POPOVICI

LEGENDA

- LEA 0.4 KV PROIECTATA - cond. torsadate - circuit 1
- Stalp lemn demontat = 2 buc
- Stalp beton proiectat = 12buc
- Bransament aerian monofazat
- Bransament aerian trifazat
- Bransament in cablu subteren

ANEXĂ NR. 1
LA HOTĂRÂREA NR. 307 DIN 31.10.2016

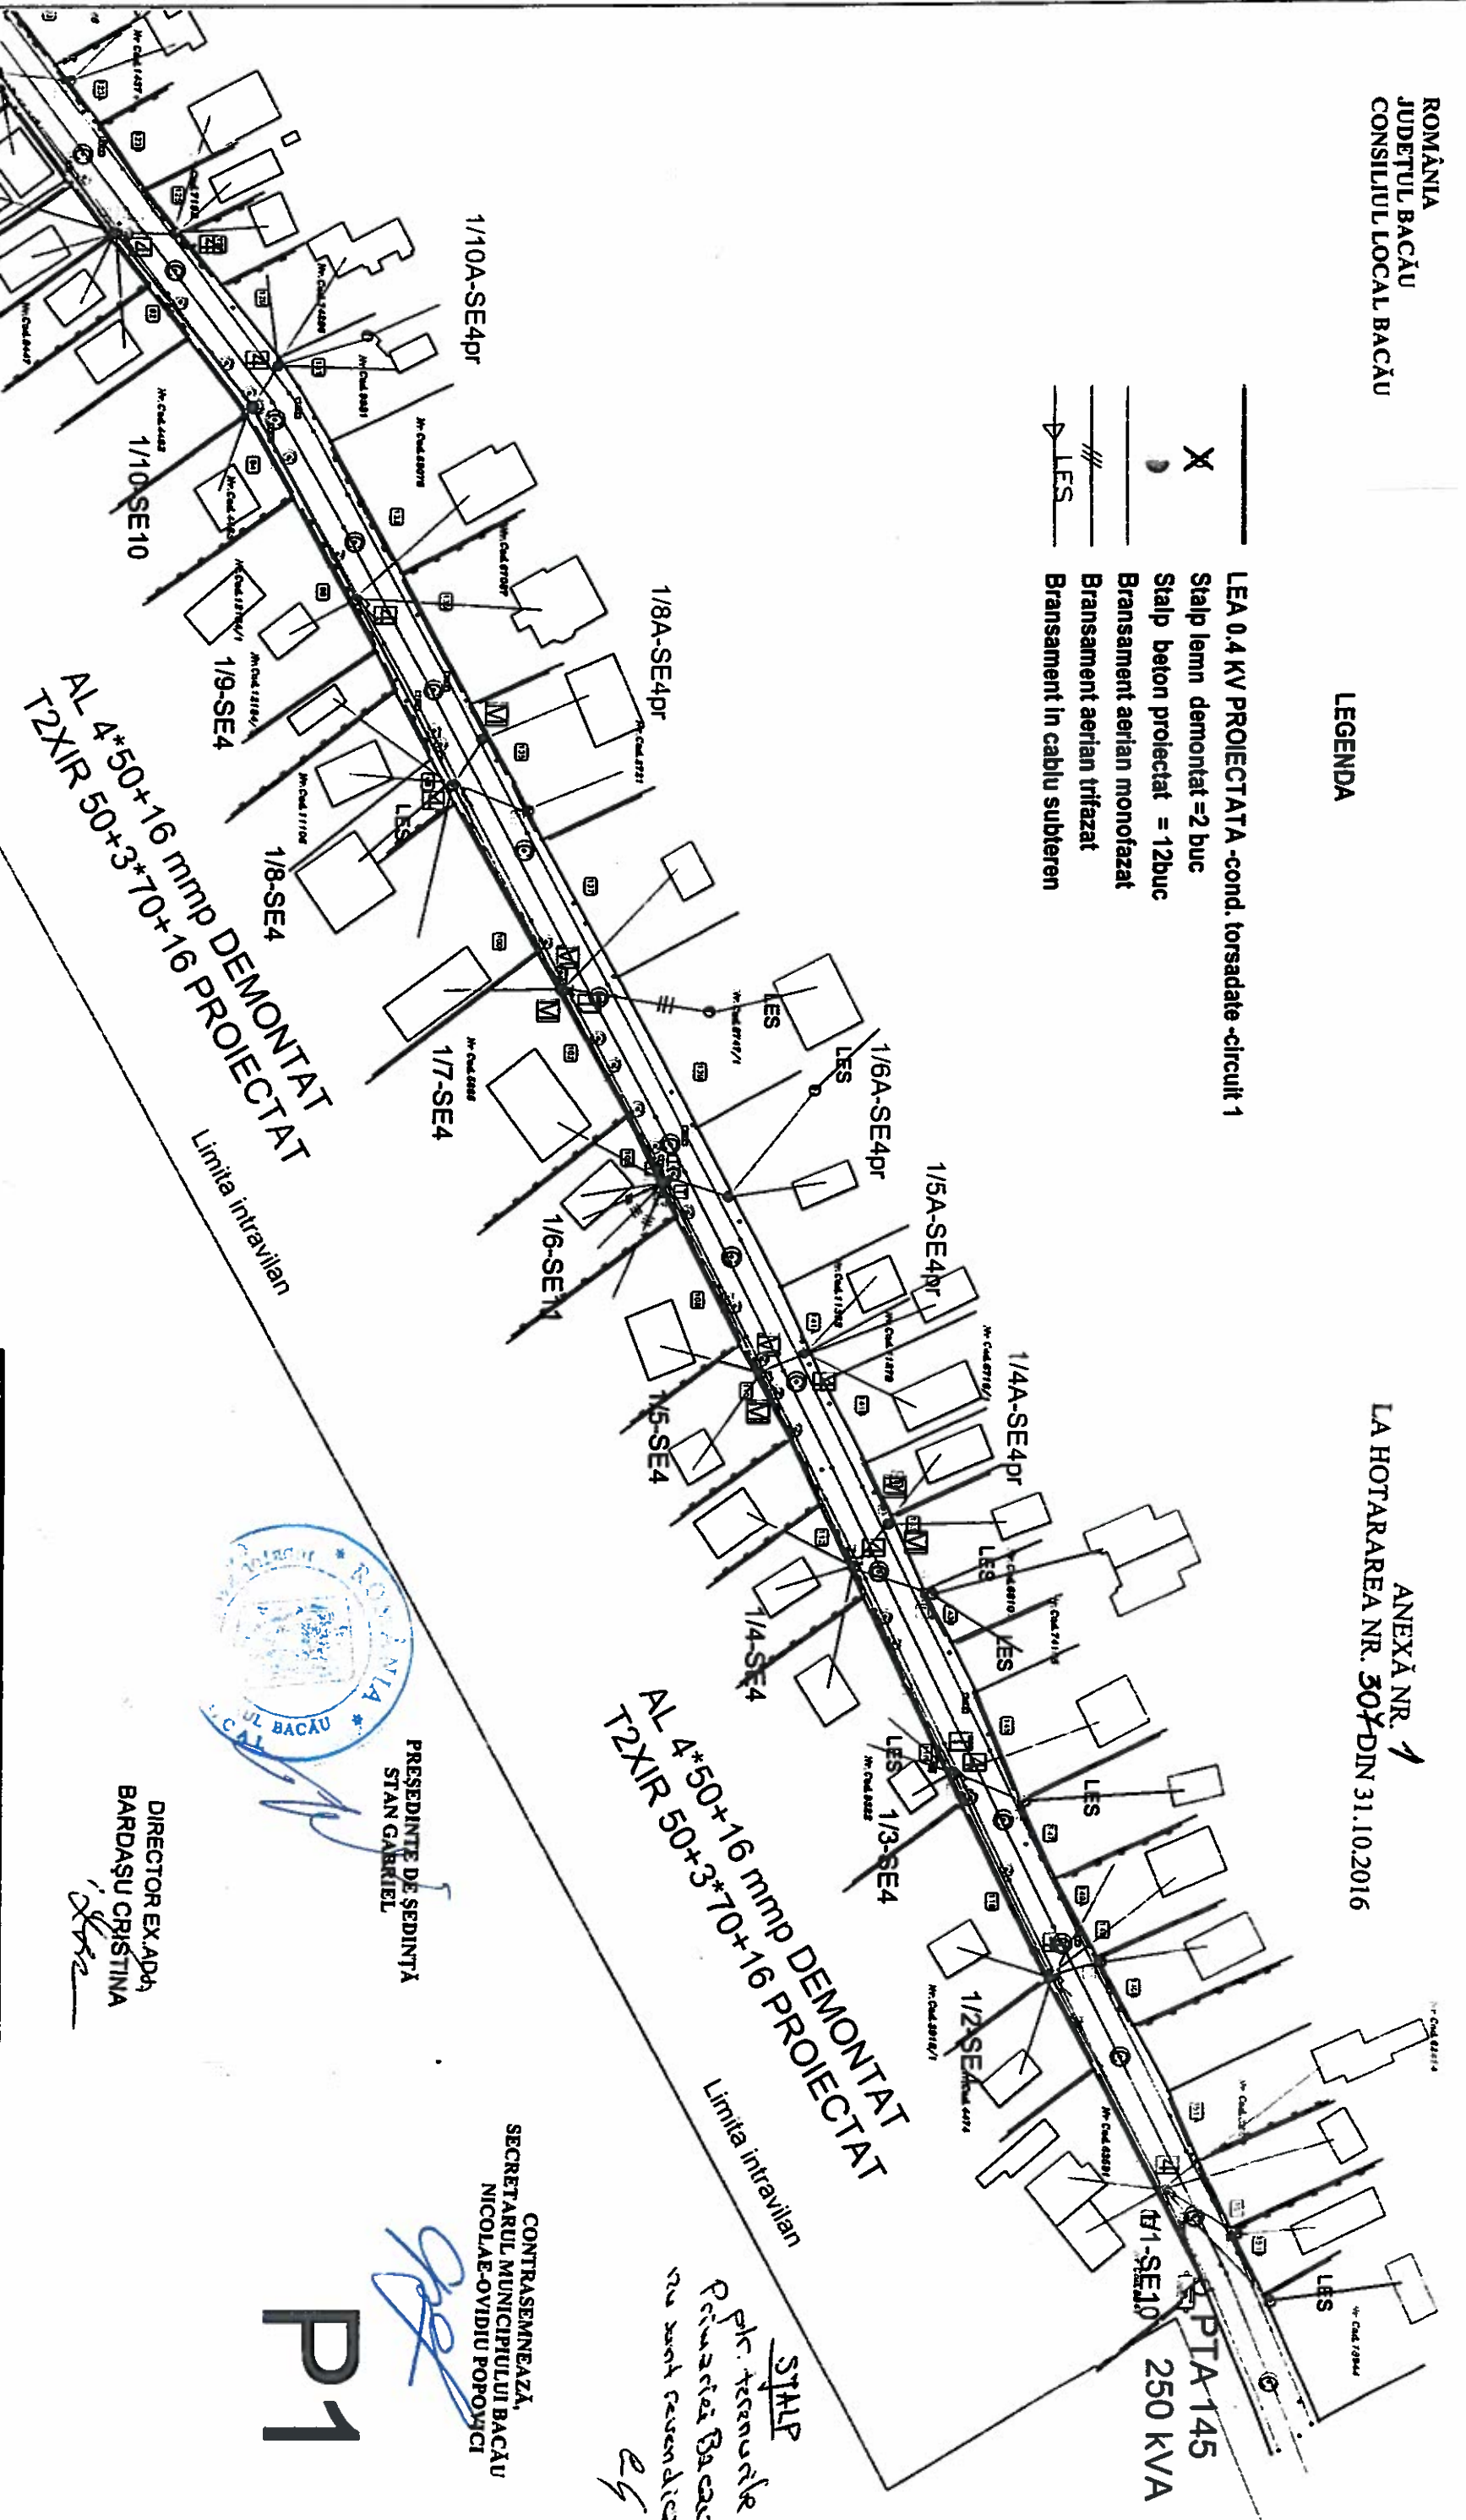

P1
P2
P3

VERIFICATOR/EXPERT	NUME	SEMNAȚURA	CERINȚA	REFERAT/EXPERTIZA NR./DATA
Elaborator:	S.C. Servicii Energetice-Proiectare SRL			
SEF PROIECT	Ing. Dana NICOLAE			
PROIECTAT	Ing. Dana NICOLAE			
DESENAT	Ing. Dana NICOLAE			
SPECIFICATIE	NUME	SEMNAȚURA		
SEF PROIECT	Ing. Dana NICOLAE			
PROIECTAT	Ing. Dana NICOLAE			
DESENAT	Ing. Dana NICOLAE			
Beneficiar:	EON DISTRIBUTIE ROMANIA SA			
Titlu proiect:	REABILITARE IEA J.T. + MODERNIZARE			
Titlu planșă:	BRANSAMENTE STR. HOLTULUI PTA 145			
PLAN DE SITUATIE STR. HOLTULUI PTA 145				
Pr. nr.	50/201			
Faza	P			
Planșă	P1			

DIRECTOR EX. ADP
BARDAȘU CRISTINA

PRESEDINTE DE SEDINTA
STAN GABRIEL

CONTRASEMNEAZĂ,
SECRETARUL MUNICIPIULUI BACĂU
NICOLAE-OVIDIU POPOYCI

P1




**DIRECTOR EX.ADJ.
BARDAȘU CRISTINA**

**CONTRASEMNEAZĂ,
SECRETARUL MUNICIPIULUI BACĂU
NICOLAE-OVIDIU POPOVICI**

VERIFICATOR/ EXPERT	NUME	SEMNATURA	CERINTA	REFERAT/EXPERTIZA NR./DATA
Elaborator:	S.C. Servicii Energetice-Protectare SRL			Beneficiar:
	J4/690/2013, sat Lileci, com. Hemeius, jud. Bacau			EON DISTRIBUTIE ROMANIA SA
SPECIFICATIE	NUME	SEMNATURA	Scara:	
SEF PROIECT	Ing Dana NICOLAE		1/1000	Titlu proiect: REABILITARE LEA J.T. + MODERNIZARE BRANSAMENTE STR. HOLTULUI PTA145 BACAU
PROIECTAT	Ing Daniel DIMA		Data:	Titlu plansa:
DESENAT	Ing Dana NICOLAE		09.2016	PLAN DE SITUATIE STR HOLTULUI PTA 145

LEA 0.4 KV PROIECTATA -cond. torsadate-circuit 1

- Stalp lemn demontat = 2 buc
- Stalp beton proiectat = 12buc
- Bransament aerian monofazat
- Bransament aerian trifazat
- Bransament in cablu subteren

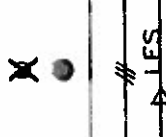

1/22A-SLdem
SE4pr

1/23A-SLdem
SE4pr

1/21A-SE4pr

1/20-SE4

1/21-SE4

1/22-SE4

1/23-SE11

AL 4*50+16 mmp DEMONTAT
T2XIR 50+3*70+16 PROIECTAT

CONTRASEMNEAZĂ,
SECRETARUL MUNICIPIULUI BACĂU
NICOLAE-GRIGORIU POPOVICI

DIRECTOR EX. ADJ
BARDAȘU CRISTINA

P3

P1

P2

P3

VERIFICATOR/ EXPERT	NUME	SEMNTURA	CERINTA	REFERAT/EXPERTIZA NR./DATA
Elaborator:	S.C. Servicii Energetice-Proiectare SRL J4/690/2013, sat Lileci, com. Hemeius, jud. Bacau			Beneficiar: EON DISTRIBUTIE ROMANIA SA
SPECIFICATIE	NUME	SEMNTATURA	Scara:	Pr. nr.: 50/2016
SEF PROIECT	ing. Dana NICOLAE		1/1000	Faza: PT
PROIECTAT	ing. Daniel DIMA			CS + DTA
DESENAT	ing. Dana NICOLAE			Planşa: P3
			Data: 09.2016	Titlu proiect: REABILITARE LEA J.T. + MODERNIZARE BRANSAMENTE STR. HOLTULUI PTA145 BACAU Titlu planşa: PLAN DE SITUATIE STR. HOLTULUI PTA 145


ROMANIA
JUDEȚUL BACĂU
CONSILIUL LOCAL BACĂU

ANEXĂ NR. 4
LA HOTĂRÂREA NR. 307 DIN 31.10.2016

PRODUCED BY AN AUTODESK EDUCATIONAL PRODUCT

Amplasamentul este de tipul "Rural" și nu s-a identificat, până la momentul prezentării, o fundație care să fie înlocuită.

Instalator autorizat al proiectantului
Ing. Mitaru C.
Aut. PGD 212150262

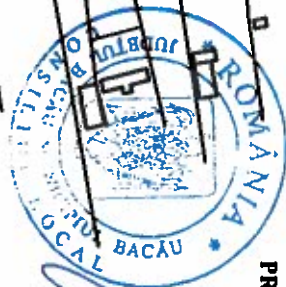

PREȘEDINTE DE ȘEDINȚĂ
STAN GABRIEL

DIRECTOR EX ADJ.
BARDAȘU CRISTINA

LEGENDA

- Rețea gaze naturale presiune redusă, propusă
- Rețea gaze naturale presiune redusă, existentă care se înlocuiește
- Rețea gaze naturale presiune redusă, care se menține
- Pont de reglare-măsurare existent, care se înlocuiește
- Pont de reglare-măsurare proiectat
- Bransament gaze naturale presiune redusă, existent care se înlocuiește
- Bransament gaze naturale presiune redusă proiectat

S.C. INSTGAT S.R.L.
TIMISOARA
str. MAREȘAL C-TIN PREZAN (LIDIA) nr.104A
service@instgat.ro
Tel/Fax : 0256/486712
Mobil : 0744/570238

Denumire proiect: Înlocuire conducte și bransamente gaze naturale presiune redusă str. Milcov, Alecu Russo Loc. Bacău, Jud. Bacău.

Beneficiar: E.ON DISTRIBUȚIE ROMANIA

Proiectat	ing. Mitaru C.
Desenat	ing. Laitin A.

Scara	Planșa:
1:500	PLAN DE SITUAȚIE 1
Data	
03.2016	

PRODUCED BY AN AUTODESK EDUCATIONAL PRODUCT

CONTRASEMNEAZĂ,
SECRETARUL MUNICIPIULUI BACĂU
NICOLAE-OVIDIU POPOANCI