



România
Județul Bacău
Consiliul Local al Municipiului Bacău

HOTĂRÂREA nr. 346 din 29.11.2016

**privind aprobarea dreptul de uz, de servitute și de servitute legală către EON
DISTRIBUȚIE România S.A. asupra unor suprafețe de teren situate în Bacău, str. N.
Titulescu, str. M. Eminescu, str. Sucevei, str. V. Babeș, str. Metalurgiei, str. Al. Vlahuță, str.
Șoimului, str. Energiei, str. Banatului, str. 9 Mai, str. L. Pătrășcanu, str. G. Bacovia, str.
Milcov, str. Traian, str. Plantelor, str. Ecaterina Varga, str. Plaiului, Trecătoarea
Tecuciului, str. Șerbănești și str. Orizontului**

Consiliul Local al Municipiului Bacău întrunit în ședință ordinară la data de 29.11.2016, potrivit art.39(1) din Legea nr. 215/2001 a administrației publice locale republicată, cu modificările și completările ulterioare,

Având în vedere :

- Adresele Eon Distribuție România nr. 40455/ 15.11.2016, nr. 40454/ 15.11.2016, nr. 44866/ 07.11.2016 și nr. 44660/ 03.11.2016 prin care solicită acordarea dreptului de uz, de servitute și de servitute legală asupra mai multor suprafețe de teren;
- Referatul comun nr. 78289/ 15.11.2016 al Serviciului Drumuri, Rețele și Iluminat și Compartimentului Administrarea și Inventarierea Patrimoniului prin care se propune acordarea dreptului de uz, de servitute și de servitute legală asupra mai multor suprafețe de teren;
- Expunerea de motive a Viceprimarului Municipiului Bacău înregistrată cu nr. 8986/ 22.11.2016;
- Raportul Compartimentelor de resort înregistrat cu nr. 8987 din 22.11.2016, favorabil;
- Rapoartele comisiilor de specialitate din cadrul Consiliului local al Municipiului Bacău, întocmite în vederea avizării proiectului de hotărâre: nr. 1472/28.11.2016 al Comisiei de specialitate nr.2 , nr. 1406/28.11.2016 al Comisiei de specialitate nr.3 și raportul nr.1451/28.11.2016 al Comisiei de specialitate nr. 5, favorabile;
- Prevederile art. 12 (2), lit. "a" și lit. „c”, ale art. 109 lit. „a” și „c”, ale art. 111 alin. (1) și ale art. 130 alin. (2) lit. "h" din Legea nr. 123/ 2012 a energiei electrice și a gazelor naturale, actualizată;
- Prevederile art. 47 (1), ale art. 48 (2), ale art. 61 (2), ale art. 115 (1) lit. „b” și ale art. 117 lit. „a” din Legea nr. 215/ 2001 privind administrația publică locală republicată, ulterior modificată și completată;
- Prevederile art. 34 (1) lit. „i” din Anexa nr. 1 la Ordonanța Guvernului nr. 35/ 2002 pentru aprobarea Regulamentului-cadru de organizare și funcționare a consiliilor locale, cu modificările și completările ulterioare;

În temeiul art. 36 (2) lit. „c”, alineatul (5) lit. „a” și art.45(3) și (5) din Legea 215/ 2001 privind administrația publică locală republicată, cu modificările și completările ulterioare,

HOTĂRĂȘTE:

ART. 1 – Se aprobă dreptul de uz și servitute legală către EON DISTRIBUȚIE ROMÂNIA S.A., pe durata executării lucrărilor necesare montării rețelei de gaze naturale subterane, asupra:

(1) suprafeței de 1282,5 mp teren aparținând domeniului public al municipiului Bacău, aferentă lucrării „Inlocuire conducte și bransamente gaze naturale presiune redusă pe str. N. Titulescu, M. Eminescu, Sucevei, V. Babeș, Metalurgiei, Al. Vlahuță, Șoimului, Energiei, Banatului, localitatea Bacău”, delimitată conform planurilor de situație – Anexele nr. 1, nr. 2, nr. 3, nr. 4 și nr. 5, părți integrante ale prezentei hotărâri;

(2) suprafeței de 1842,5 mp teren aparținând domeniului public al municipiului Bacău, aferentă lucrării „Inlocuire conducte și bransamente gaze naturale presiune redusă pe str. 9 Mai, L. Pătrășcanu, G. Bacovia, localitatea Bacău”, delimitată conform planurilor de situație – Anexele nr. 6, nr. 7, nr. 8, nr. 9 și nr. 10, părți integrante ale prezentei hotărâri.

ART. 2 – Se aprobă dreptul de uz și de servitute către EON DISTRIBUȚIE ROMÂNIA S.A., astfel:

(1) pe durata realizării lucrărilor necesare asupra suprafeței de 157,75 mp teren situat pe str. Milcov din municipiul Bacău, în zona blocului 112 E, aferent lucrării „Alimentare cu energie electrică bloc locuințe colective, str. Milcov 112 E mun. Bacău, jud. Bacău”, necesară pentru amplasarea cablului electric subteran, LES 0,4kv, delimitată conform planului de situație – Anexa nr. 11, parte integrantă din prezenta hotărâre;

(2) pe durata realizării lucrărilor necesare asupra suprafeței de 2652 mp teren situat pe str. Traian, Plantelor, Ecaterina Varga, Plaiului, Trecătoarea Tecuciului, Șerbănești, Orizontului, din municipiul Bacău, aferent lucrării „Reabilitare LEA JT și modernizări bransamente C.E.G.E. Bacău – PTCz3, PTCz74, PTCz76, PTCz114 mun. Bacău, județ Bacău”, necesară pentru amplasarea cablului electric subteran de 0,4kv, delimitată conform planurilor de situație – Anexele nr. 12, nr. 13, nr. 14, nr. 15 și nr. 16, părți integrante ale prezentei hotărâri;

(3) pe durata realizării lucrărilor necesare asupra suprafeței de 1 mp teren situat pe str. Milcov din municipiul Bacău, aferent lucrării „Alimentare cu energie electrică bloc locuințe colective, str. Milcov 112 E mun. Bacău, jud. Bacău” pentru amplasarea fundației unor firide de bransament, delimitată conform planului de situație – Anexa nr. 11, parte integrantă din prezenta hotărâre;

(4) pe durata realizării lucrărilor necesare asupra suprafeței de 31,8 mp teren situat pe str. Traian, Plantelor, Ecaterina Varga, Plaiului, Trecătoarea Tecuciului, Șerbănești, Orizontului, din municipiul Bacău, aferent lucrării „Reabilitare LEA JT și modernizări bransamente C.E.G.E. Bacău – PTCz3, PTCz74, PTCz76, PTCz114 mun. Bacău, județ Bacău” pentru amplasarea unor firide de bransament (2,8mp) și stâlpi noi (29 mp), delimitată conform planurilor de situație – Anexele nr. 12, nr. 13, nr. 14, nr. 15 și nr. 16, părți integrante ale prezentei hotărâri.

ART. 3 – Se aprobă Contractul – Cadru de constituire a dreptului de uz și servitute, conform Anexei nr. 17, parte integrantă din prezenta hotărâre.

ART. 4 – Dreptul de uz și servitute se acordă sub condiția ca lucrările efectuate să nu afecteze carosabilul, iar execuția subtraversărilor de alei și străzi se va efectua prin foraj orizontal.

ART. 5 – După executarea lucrărilor, terenul ocupat temporar va fi adus la starea inițială prin grija constructorului.

ART. 6 – Primarul Municipiului Bacău va aduce la îndeplinire prevederile prezentei hotărâri prin Compartimentul Administrarea și Inventarierea Patrimoniului și Serviciul Drumuri, Rețele și Iluminat.

ART. 7 – Hotărârea va fi comunicată Compartimentului Administrarea și Inventarierea Patrimoniului, Serviciului Drumuri, Rețele și Iluminat și Eon Distribuție România SA.

ART. 8 – Prin grija Secretarului Municipiului Bacău prezenta hotărâre se comunică în termen legal Instituției Prefectului – Județul Bacău pentru verificarea legalității

PREȘEDINTE DE ȘEDINȚĂ
GABRIEL STAN



N.O.P., I.D./R.T./Ex.1/DS.I-A-2

CONTRASEMNEAZĂ
SECRETARUL MUNICIPIULUI BACĂU
NICOLAE-OVIDIU POBOVICI



CONTRACT – CADRU DE CONSTITUIRE A DREPTULUI DE UZ ȘI SERVITUTE

Nr.

I. PĂRȚILE CONTRACTANTE

MUNICIPIUL BACAU cu sediul în Bacau, str.Marasesti, nr.6, având contul 07TREZ06121A300530XXXX, deschis la Trezoreria Municipiului Bacau, CUI 4278337, reprezentat prin Primarul Municipiului Bacau COSMIN NECULA, denumit în continuare proprietar

Și

S.C. E.ON DISTRIBUȚIE ROMÂNIA S.A., cu sediul în Tg. Mureș, Bulevardul Pandurilor, nr. 42, etaj IV, jud. Mureș, nr. Înregistrare în Registrul Comerțului J26/326/2000, CUI RO10976687, cod IBAN RO11 BRDE 270S V275 4041 2700 deschis la BRD Tg. Mureș, reprezentată legal prin dl Torsten Röglin - Director General și dna Carmen Teona Oltean - Director General Adjunct, în calitate de **BENEFICIAR**

II. OBIECTUL CONTRACTULUI

Art.1. Obiectul contractului îl reprezintă constituirea cu titlu gratuit de către Proprietar în favoarea Beneficiarului, a dreptului de uz și servitute asupra terenului în suprafață desituat în Bacău, str., aflat în proprietatea Proprietarului, conform Planului de situație ce constituie Anexă la prezentul contract.

Art. 2. Predarea – primirea obiectului contractului va fi consemnată în procesul verbal de predare – primire care se încheie la predarea amplasamentului în vederea

III.DURATA CONTRACTULUI

Art. 3. Prezentul contract se încheie pe durata existenței construcției, începând de la data punerii în funcțiune.

IV. OBLIGAȚIILE PĂRȚILOR

Art. 4. Proprietarul se obligă:

- a) să predea spre folosință cu titlu gratuit suprafața de mp necesară
- b) să nu ceară eliberarea terenului pe care este amplasată, executată pe cheltuiala comodatarului, înainte de finalizarea contractului;
- c) să permită necondiționat și cu titlu gratuit accesul beneficiarului la imobilul care face obiectul prezentului contract în vederea efectuării reviziilor, reparațiilor și a tuturor operațiunilor curente, precum și a tuturor operațiunilor specifice și necesare exploatării și întreținerii
- d) în caz de înstrăinare a imobilului, să transmită noilor proprietari obligațiile asumate prin prezentul contract, sub sancțiunea plății de daune;
- e) în caz de înstrăinare a imobilului, să comunice noilor proprietari prezentul contract.

Art. 5. Beneficiarul se obligă:

- a) să folosească bunul potrivit destinației menționate la art. 2 din prezentul contract;
- b) să solicite și să obțină toate autorizațiile și avizele necesarepe cheltuiala proprie;
- c) să efectueze reviziile, reparațiile curente de la data punerii în funcțiune pe propria cheltuială;
- d) să exploateze și să întrețină pe propria cheltuială;
- e) să respecte condițiile stabilite în contract;
- f) să întrețină bunul comodat ca un bun gospodăr și ca pe un bun al său și să nu transmită către terți drepturile pe care le are în urma acestui contract;
- g) să predea proprietarului bunul împrumutat în aceleași condiții în care i-a fost încredințat spre folosință, fără a avea vreo pretenție materială sau de alt gen asupra îmbunătățirilor ce eventual le va aduce în perioada comodatului.

V. ÎNCETAREA CONTRACTULUI

Art. 6. Prezentul contract încetează:

- a) prin ridicarea, dezafectarea sau neîntrebuințarea
- b) prin reziliere, dar numai la cererea părții interesate, în cazul nerespectării obligațiilor de către cealaltă parte semnatară.
- c) în cazul în care beneficiarul folosește bunul, obiect al prezentului contract, în alt scop decât cel prevăzut la art. 2 din contract.
- d) prin restituirea de către beneficiar a bunului care face obiectul contractului.

VI. FORȚA MAJORĂ

Art. 7. Așa cum este definită forța majoră exonerează Părțile de răspundere pentru neîndeplinirea obligațiilor lor contractuale. În scopul acestui Contract, forța majoră înseamnă un eveniment sau o împrejurare care e mai presus de controlul rezonabil al unei Părți și care face imposibilă îndeplinirea de către Partea respectivă a obligațiilor sale asumate prin prezentul Contract și include, dar fără a se limita la, război, revoluție, război civil, cutremur, incendiu, explozie, furtună, inundație sau alte condiții meteo nefavorabile, confiscare.

Partea care invocă forța majoră are obligația să o aducă la cunoștința celeilalte părți în scris, în termen de 3 zile de la apariție, iar dovada forței majore se va comunica în 15 zile de la apariție.

Partea care invocă forța majoră este obligată să informeze cealaltă Parte în legătură cu încetarea acesteia în termen de 15 zile de la încetare.

În cazul în care evenimentul de forță majoră determină o suspendare a executării prezentului Contract pentru o perioadă care depășește 2 luni, oricare dintre Părți poate denunța unilateral Contractul. În acest caz, nici una dintre Părți nu are dreptul să pretindă despăgubiri de la cealaltă Parte, dar ele au datoria să-și îndeplinească obligațiile acumulate până la data respectivă.

VII. LITIGII

Art. 8. Părțile au convenit ca toate neînțelegerile privind validitatea prezentului contract sau rezultate din interpretarea, executarea ori încetarea acestuia să fie rezolvate pe cale amiabilă de reprezentanții lor.

Art. 9. În cazul în care nu este posibilă rezolvarea litigiilor pe cale amiabilă, părțile se vor adresa instanțelor judecătorești competente.

VIII. NOTIFICĂRILE ÎNTRE PĂRȚI

Art. 10. În accepțiunea părților contractante, orice notificare adresată de una dintre acestea celeilalte, este valabil îndeplinită dacă va fi transmisă la adresa/sediul prevăzut în partea introductivă a prezentului contract.

Art. 11. În cazul în care notificarea se face pe cale poștală, ea va fi transmisă prin scrisoare recomandată, cu confirmare de primire și se consideră primită de destinatar la data menționată de oficiul poștal primitor pe această confirmare.

Art. 12. Dacă confirmarea se trimite prin telex, telefax sau e-mail, ea se consideră primită în prima zi lucrătoare după ce a fost trimisă.

Art. 13. Notificările verbale nu se iau în considerare de nici una dintre părți, dacă nu sunt confirmate prin intermediul uneia dintre modalitățile prevăzute la aliniatele precedente.

IX. CLAUZE FINALE

Art. 11. Modificarea prezentului contract se face numai prin act adițional semnat de părțile contractante.

Art. 12. Prezentul contract a fost încheiat în număr de 2 (două) exemplare, câte unul pentru fiecare parte.

Art.13. Anexele cu Planul de încadrare în zonă și Planul de situație fac parte integrantă din prezentul contract.

PROPRIETAR

MUNICIPIUL BACĂU

PRIMAR

Cosmin Necula

Arhitect Șef

Alexandru Vasile Geliman

Direcția Juridică

Directia Drumuri –Serviciul Drumuri, Rețele și Iluminat Public

Toader Oțetea

Director Executiv Adj.

Bardașu Cristina

BENEFICIAR

S.C. E.ON DISTRIBUȚIE ROMÂNIA

Carmen Teona Oltean

Director General Adjunct

Vasile Tașcă

Împuternicit E.ON Distribuție România

Departament Juridic



**PREȘEDINTE DE ȘEDINȚĂ
STAN GABRIEL**

DIRECTOR EXECUTIV ADJ.

CRISTINA BARDASU

**CONTRASEMNEAZĂ,
SECRETARUL MUNICIPIULUI BACĂU
NICOLAE-OVIDIU POPOVICI**



**PLAN INCADRARE IN ZONA
SCARA 1:2000**

SCARA 1:2000

1. **Introduction:** This document provides an overview of the project goals, objectives, and scope. It outlines the key deliverables and the timeline for completion.

Бразилия: 2000 г.

[illegible]


DIRECTOR EX ADJ.
BARDASU CRISTINA

OR EXADJ.
U CRISTINA
ALEEA ATENEULUI

STR. BRADULUI

STR CASH/LOAN

STR. NICOLAE I TUDLESCU

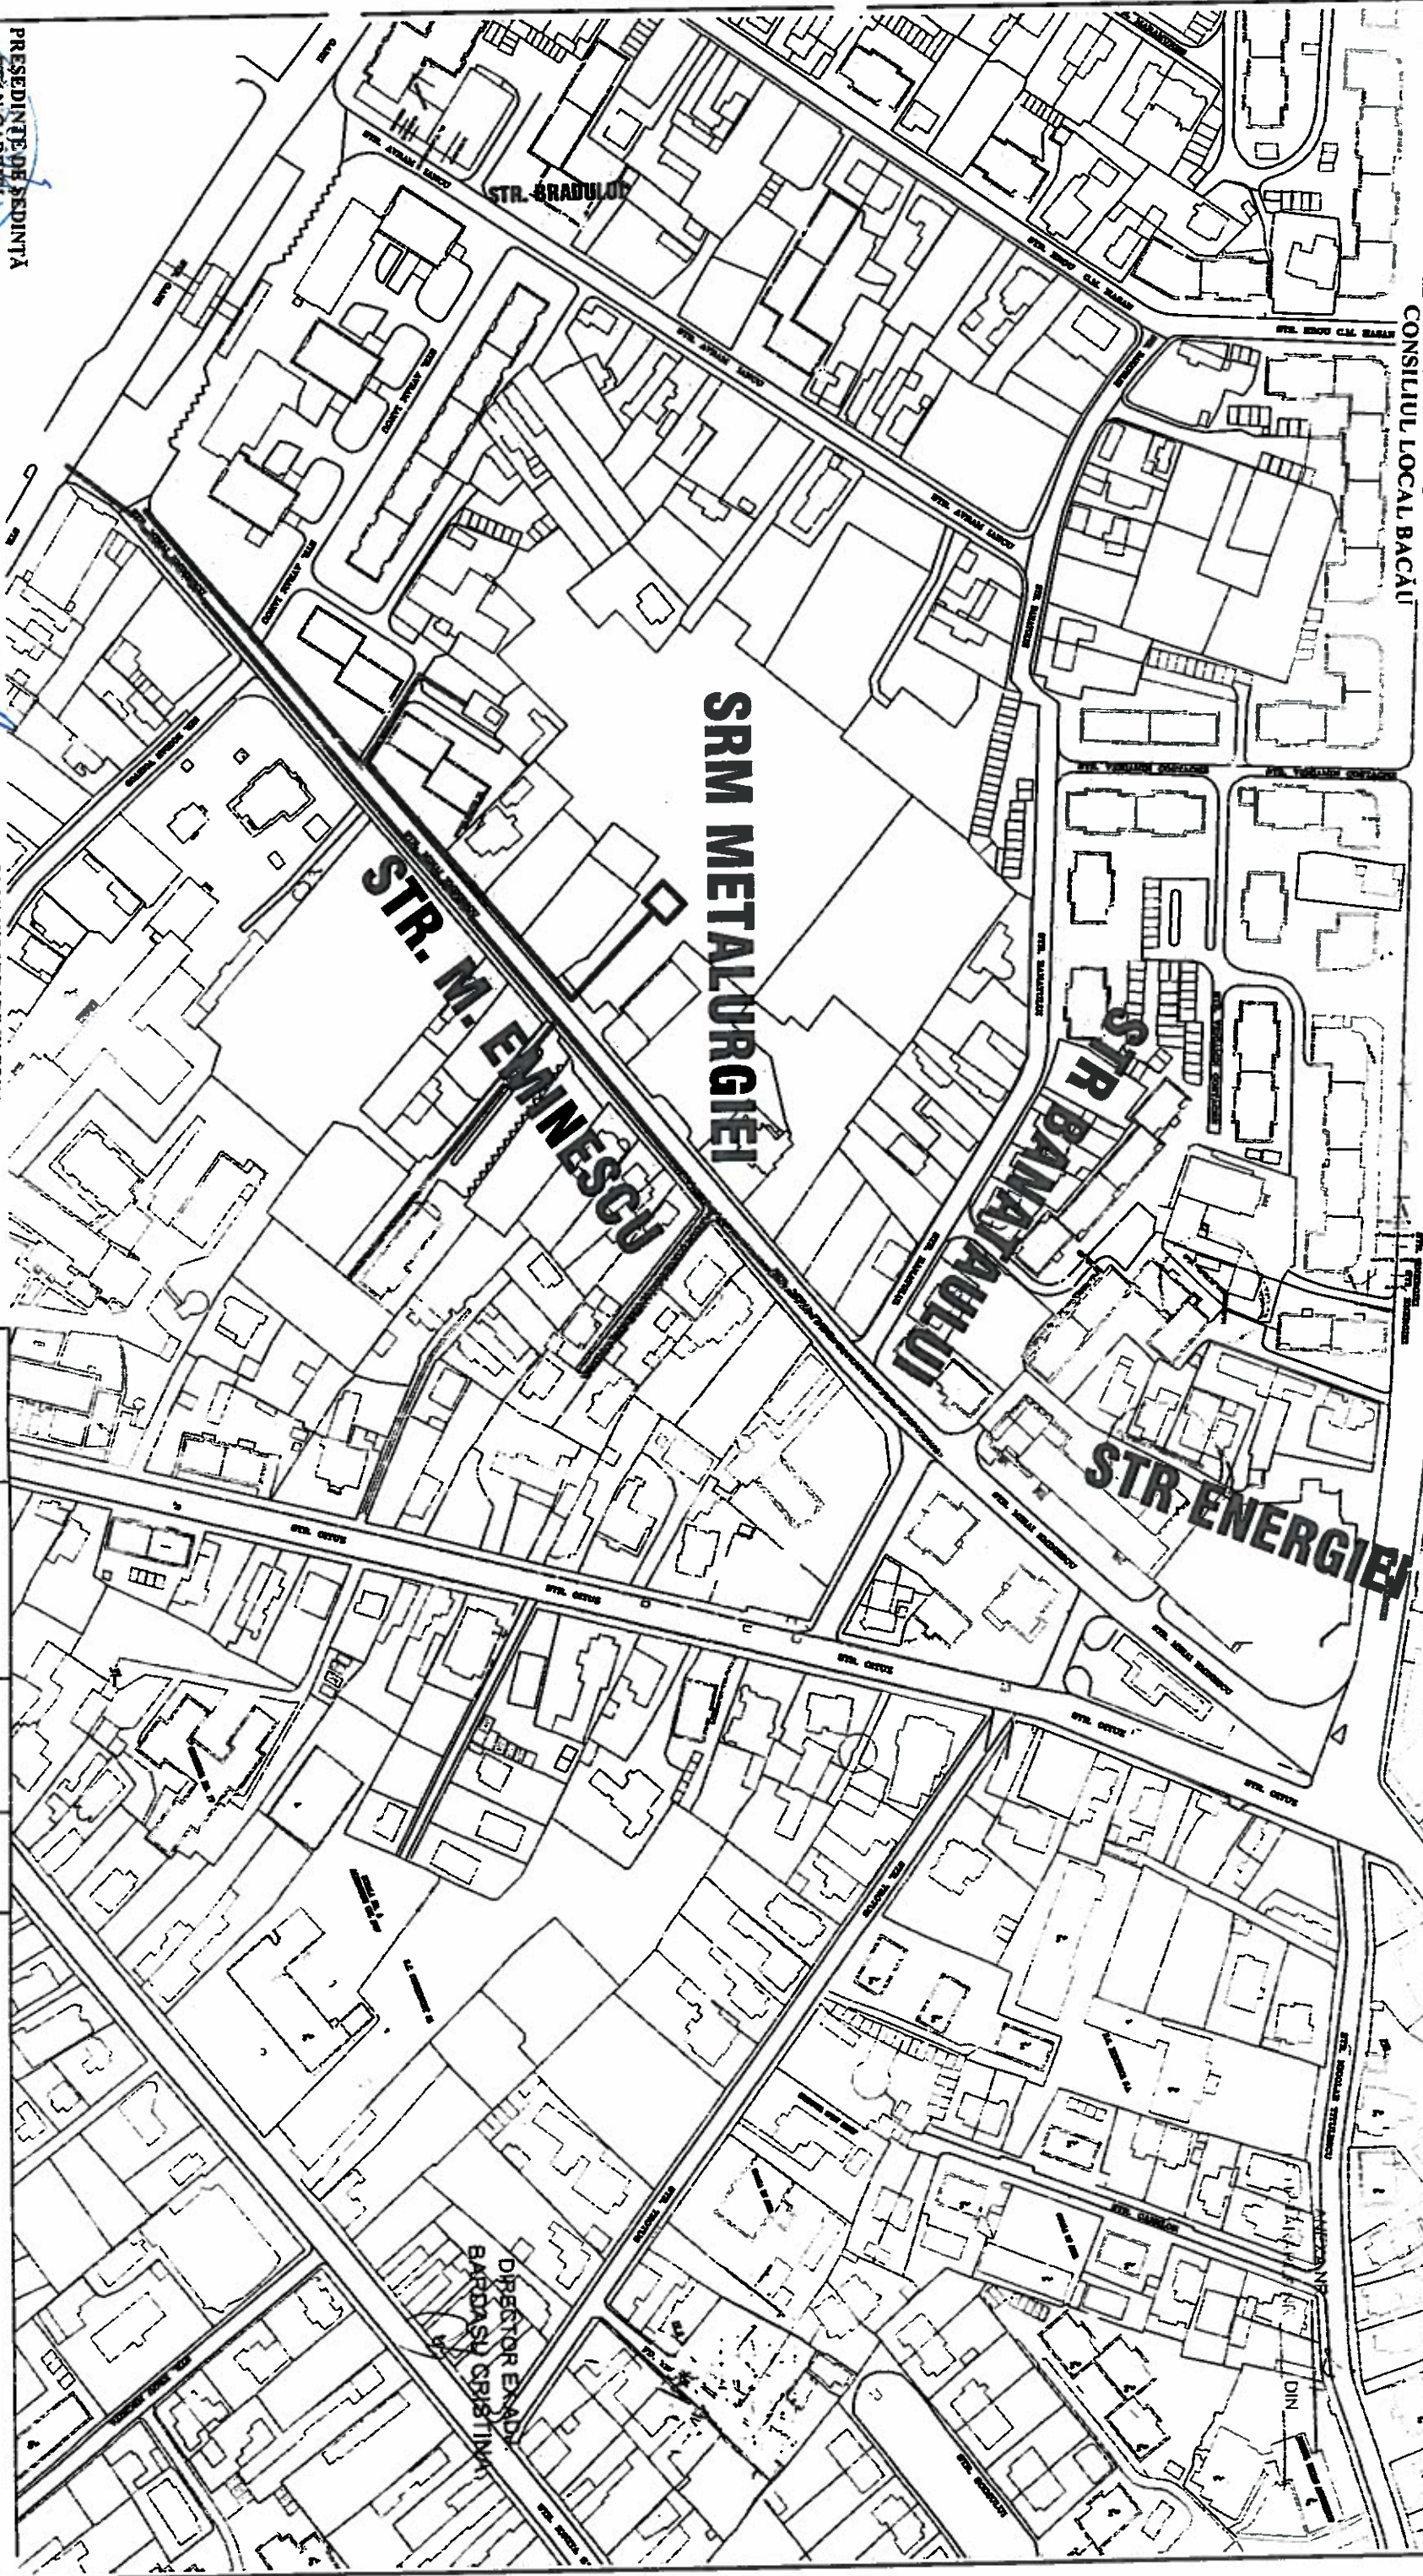

SRM METALURGIEI

STR. M. EMINESCU

STR. BANATULUI

STR. ENERGIEI

PLAN INCADRARE IN ZONA

SCARA 1:2000

PRESEDINTE DE SEDINTA
STAN GABRIEL

LEGENDA
CONTRASEMNEAZA
SECRETARUL MUNICIPIULUI BACAU
NICOLAE-OVIDIU POPOVICI

condacta de distributie gaze naturale presiune medie/reducea presiunea
condacta de distributie gaze naturale presiune medie/SRM dezalecata

SRM dezalecat

Inlocuire cond si brans. g.n. pres medie si reducea- str N. Titulescu, M. Eminescu, Sucevei, V.Babes, Al.Vlahuta, dezalecare retea gaze nat. pres medie si SRM Metalurgiei str M.Eminescu, prelungire retea gaze nat. pres red. str. Solimului, Energiei, Banatului, loc. Bacau, jud Bacau.

Leand. = 2565 m , Bransamente = 86buc

Verificator	Nume	Semnatura	Centra	Nr. data referat de verificare	
	SC. INSTAL. CON S.R.L.			BENEFICIAR : E.ON DISTRIBUTIE ROMANIA SA	
	BOTOSANI			TITLU PROIECT :	
	STR. OCTAV EMINESCU NR. 56, JOI / 332			Inlocuire cond si brans. g.n. pres medie si reducea- str N. Titulescu, M. Eminescu, Sucevei, V.Babes, Al.Vlahuta, dezalecare retea gaze nat. pres medie si SRM Metalurgiei str M.Eminescu, prelungire retea gaze nat. pres red. str. Solimului, Energiei, Banatului, loc. Bacau, jud Bacau.	
	IM 0231984148			Faza	
	Nume			P25	
	Ing. Placinta O.			P25	
	Proiectat:			P25	
	Ing. Amocanlian G.			P25	
	Desenat:			P25	
	Ing. Hasmeluchi N.			P25	
	Verificat:			P25	



PLAN INCADRARE IN ZONA
SCARA 1:2000

DIRECTOR EX ADJ.
BARDASIU CRISTINA

LEGENDA

rețeaua de distribuție gaze naturale presiune medie/reducă protejată

CONTRASEMENȚĂ,
SECRETARUL MUNICIPIULUI BACĂU
NICOLAE OVIDIU POSEVIT




Inlocuire cond. și brans. g.n. pres. medie și redusă - str. N. Titulescu, M. Eminescu, Sucevei, V. Babeș, Al. Vlahuța, dezafectare rețea gaze nat. pres. medie și SRM Metalurgiei str. M. Eminescu, prelungire rețea gaze nat. pres. red. str. Solimului, Energiei, Baniului, loc. Bacău, jud. Bacău.

Lcond. = 2565 m, Bransamente = 86 buc

Verificator	Nume	Semnatura	Cerinta	Nr./data referat de verificare	
Verificator	SCAJISTAL-CON S.R.L.			BENEFICIAR : E.ON DISTRIBUTIE ROMANIA SA	
Proiectant	ING. OCTAVIAN ONCESCU NR. 56 J07 / 332			TITLU PROIECT :	
Desenat	ING. PLACINTA O.			Inlocuire cond. și brans. g.n. pres. medie și redusă - str. N. Titulescu, M. Eminescu, Sucevei, V. Babeș, Al. Vlahuța, dezafectare rețea gaze nat. pres. medie și SRM Metalurgiei str. M. Eminescu, prelungire rețea gaze nat. pres. red. str. Solimului, Energiei, Baniului, loc. Bacău, jud. Bacău.	
Verificat	ING. HASMUTCH N.			TITLU PLANSĂ :	
				STR. AL. VLAHUTA	
				Pr. nr. 22/2016	
				Faza	
				P. 2/5	

STR. SUCEVEI
pentru lucrările de
reabilitare a rețelei de gaze
medie și SRM Metalurgiei str. M. Eminescu, prelungirea rețelei gaze nat. pres.
medie și SRM Metalurgiei str. M. Eminescu, loc. Bacău, jud. Bacău
18.11.2016

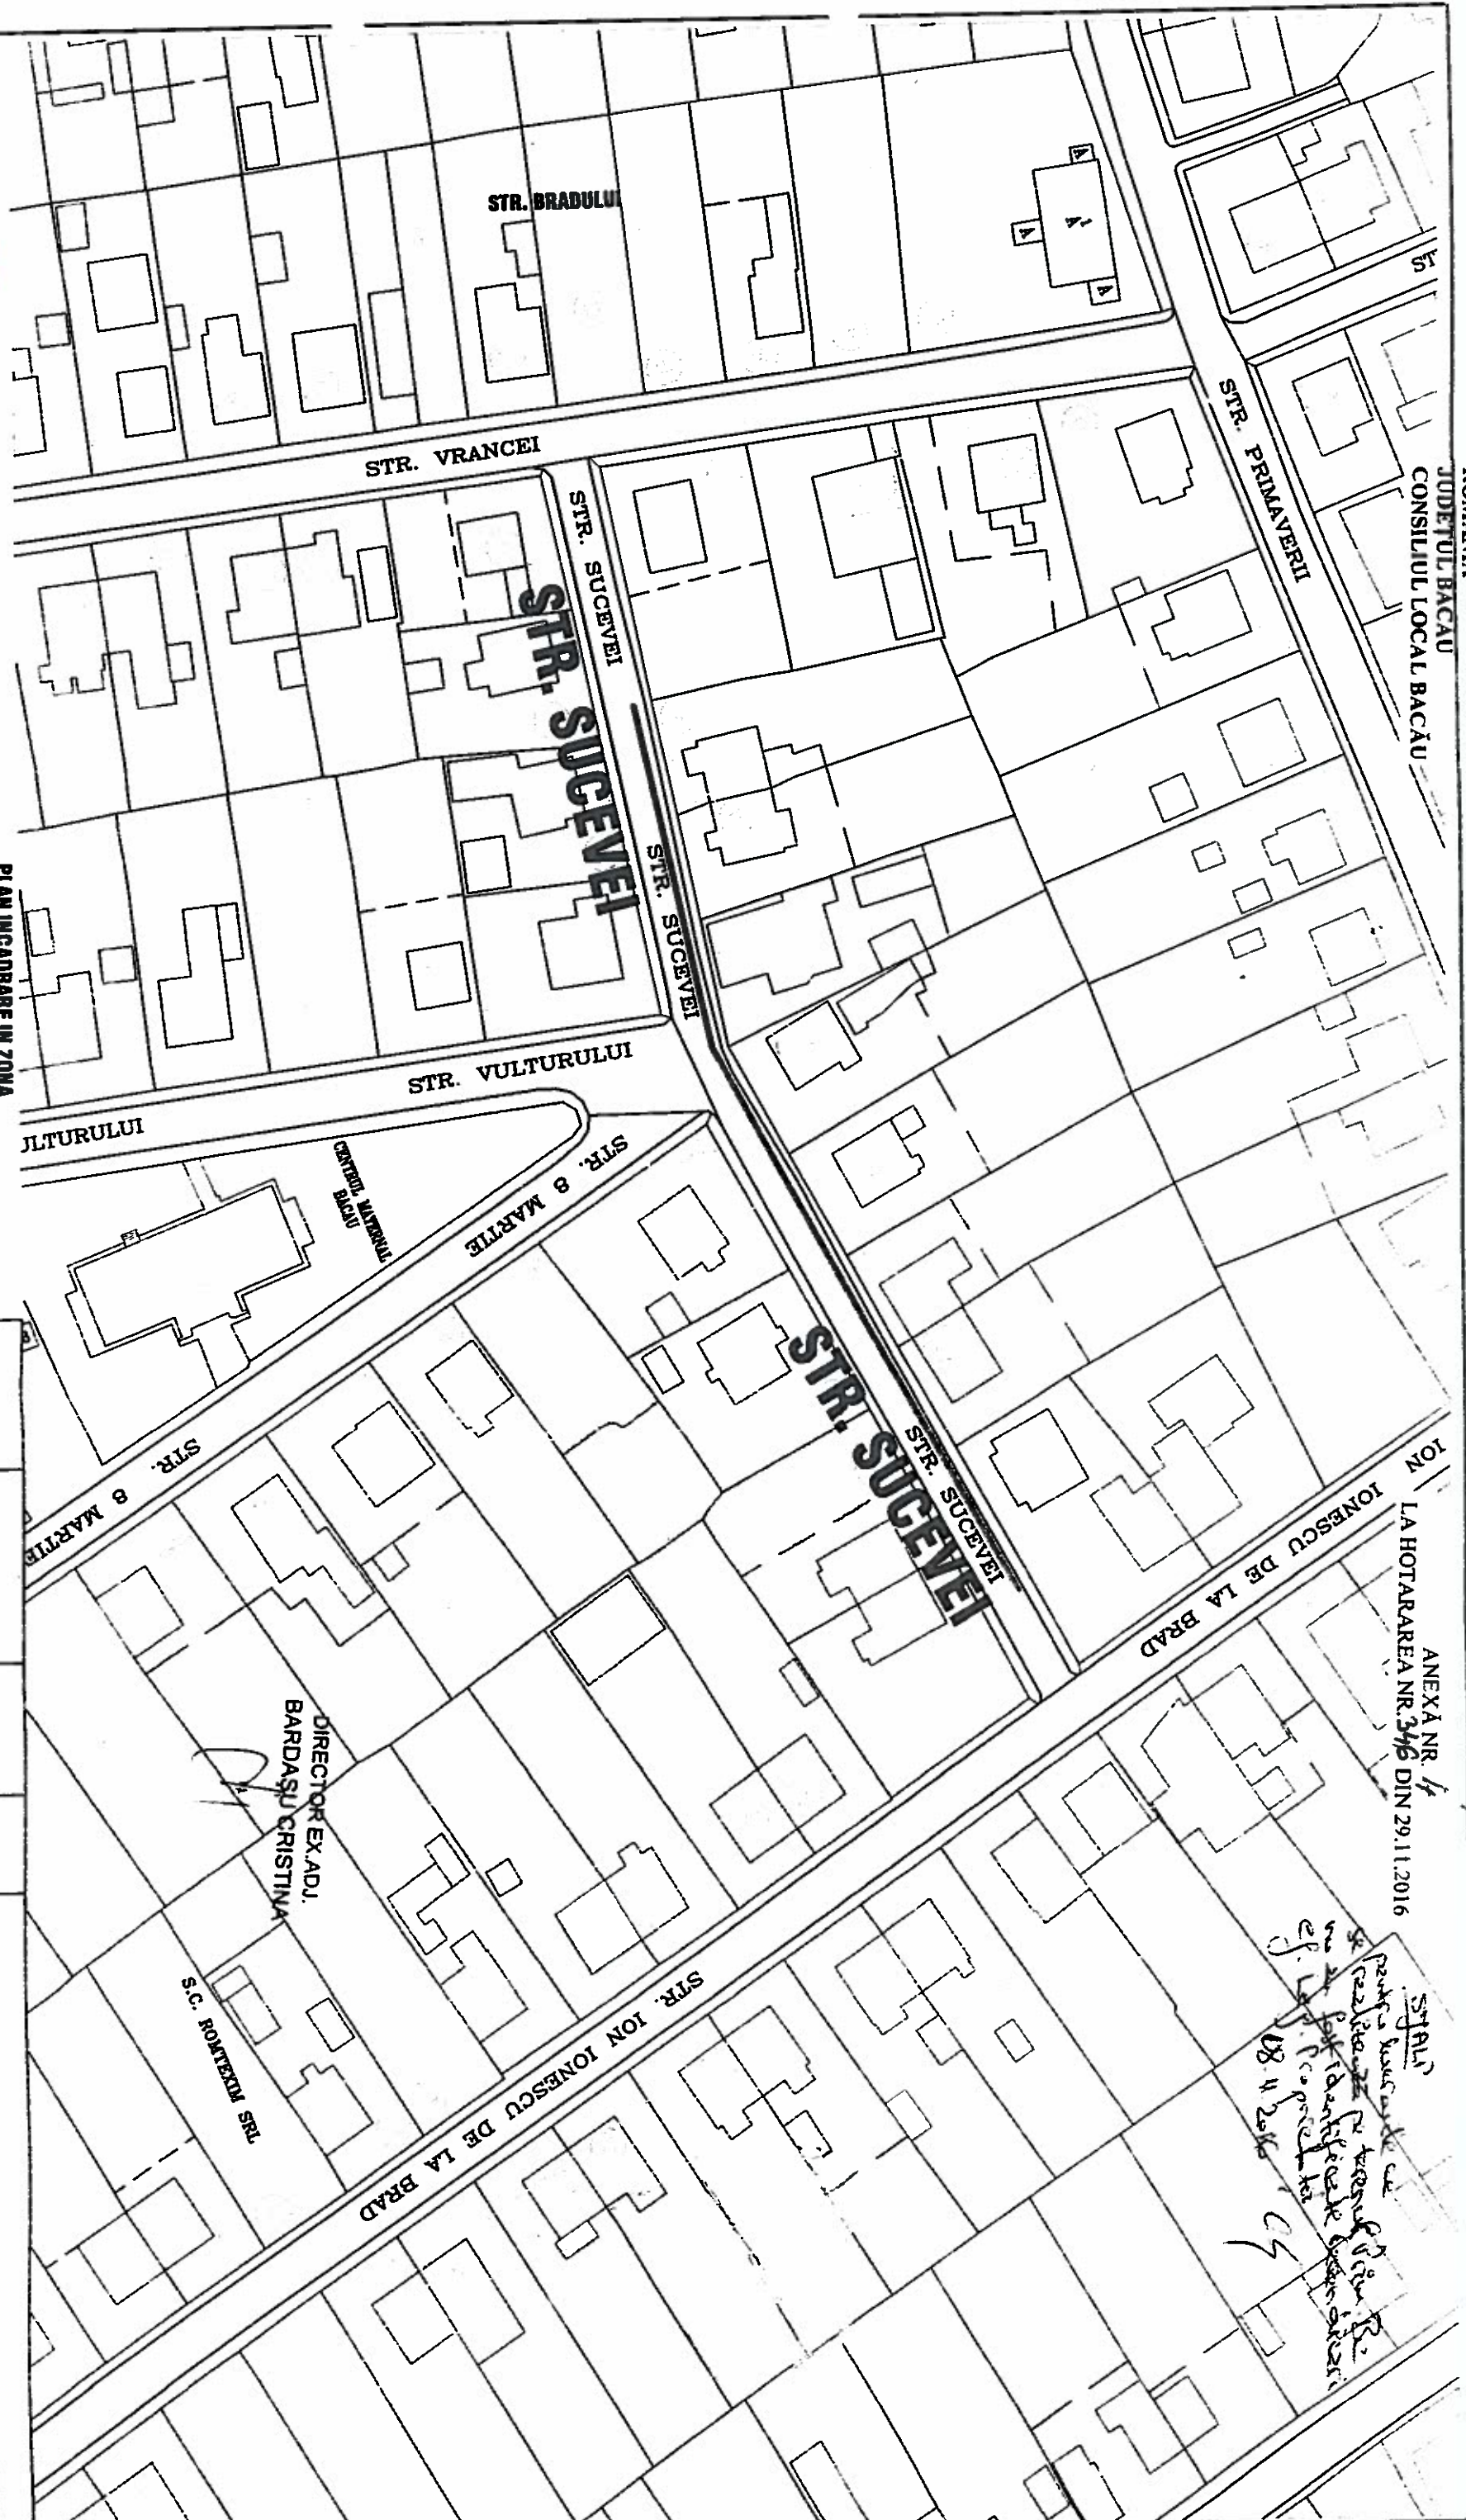

PLAN INCADRARE IN ZONA
SCARA 1:2000

Intocuire cond și brans. g.n. pres. medle și redusa- str. N. Titulescu, M. Eminescu, Sucevei, V. Babos, Al. Văhuta, dezafectare rețea gaze nat. pres. medie și SRM Metalurgiei str. M. Eminescu, prelungirea rețea gaze nat. pres. red. str. Solimului, Energiei, Banaului, loc. Bacău, jud. Bacău.

Lcand. = 2565 m, Bransamente = 86duc



Verificator	Nume	Semnatura	Scara	Nr./data referat de verificare	Pr. nr.
Verificat	Ing. Hasmauch N	[Signature]	09/2016	STR. SUCEVEI	P 215
Desenat	Ing. Amocanlei G	[Signature]			
Proiectat	Ing. Placinta O.	[Signature]			
Specificat	Nume				
Verificat	Ing. Placinta O.	[Signature]	1:2000		
Verificat	Ing. Hasmauch N	[Signature]	09/2016		

Beneficiar: E.ON DISTRIBUTIE ROMANIA SA
TITLU PROIECT: Intocuire cond și brans. g.n. pres. medle și redusa- str. N. Titulescu, M. Eminescu, Sucevei, V. Babos, Al. Văhuta, dezafectare rețea gaze nat. pres. medie și SRM Metalurgiei str. M. Eminescu, prelungirea rețea gaze nat. pres. red. str. Solimului, Energiei, Banaului, loc. Bacău, jud. Bacău.

STAS
pentru lucrările ce se
realizează pe terenul P.101.10
în zona identificată pentru
această dată de proiectare
cf. leg. 80/2016 art. 44

ANEXĂ NR. 5
LA HOTĂRÂREA NR. 346 DIN 29.11.2016



LEGENDA

conducerea de distribuție gaze naturale presiune medie/reducere proiectată
PREȘEDINTE DE ȘEDINȚĂ
STAN GĂBRILEL

CONTRASEMNEAZĂ,
SECRETARUL MUNICIPIULUI BACĂU
NICOLAE-OVIDIU POPOVICI

PLAN INCADRARE ÎN ZONĂ

SCARA 1:2000

Indicatore conșt. și brans. g.n. pres. medie și redusă - str. N. Titulescu, M.
Eminescu, Sucevei, V. Babes, Al. Vlașcu, dezastruare rețea gaze nat. pres.
medie și SRM Metalurgiei str. M. Eminescu, prelungire rețea gaze nat. pres.
red. str. Solimului, Energiei, Banaului, loc. Bacău, jud. Bacău.

Lcand. = 2565 m, Bransamente = 86huc

Verificator	Nume	Semnătură	Ceștia	Nr./data relatării de verificare	
SC. INSTAL. CON. S.R.L. BOTOSANI STR. OCTAVIUS ONICESCU NR. 56, J47 / 332 IM 0231584148				BENEFICIAR: E.ON DISTRIBUTIE ROMANIA SA	
Specificatie	Nume		Scara	TTU PROIECT:	
Proiectat:	Ing. Placinta O		1:2000	Indicatore conșt. și brans. g.n. pres. medie și redusă - str. N. Titulescu, M. Eminescu, Sucevei, V. Babes, Al. Vlașcu, dezastruare rețea gaze nat. pres. medie și SRM Metalurgiei str. M. Eminescu, prelungire rețea gaze nat. pres. red. str. Solimului, Energiei, Banaului, loc. Bacău, jud. Bacău.	
Desenat:	Ing. Amocantici G			TTU PLANSĂ:	
Verificat:	Ing. Hasmaciuc N		09/2016	STR. V. BABES	
				P. nr. 22/2016	
				Faza planșă aviz	
				Planșă P. 2/5	

~~STR. BRADULUI~~

Aerial map showing a street labeled "STR. GEORGE BACONIA". The street is a wide, straight road running diagonally from the bottom left towards the top right. It is flanked by numerous buildings and structures, some of which are labeled with numbers or names. The map is in black and white, with a high-contrast, almost binary appearance. The street name is written in large, bold, capital letters along the length of the road.

~~DIRECTOR EX ADJ.
BARDASU CRISTINA~~


**PLAN INCADRARE IN ZONA
SCARA 1:2000**

**inlocuire conducta si bransamente gaze naturale pr. medie ~
str. 9 Mai, l. Patrascanu, G. Bacovia, jud. Bacau
Lcond.=3665 m , Bransamente=29huc**

420x297

ROMANIA
Județul Bacău
Consiliul Local Bacău

ANEXA NR. 2
LA HOTARAREA NR. 346
DIN 29.11.2016

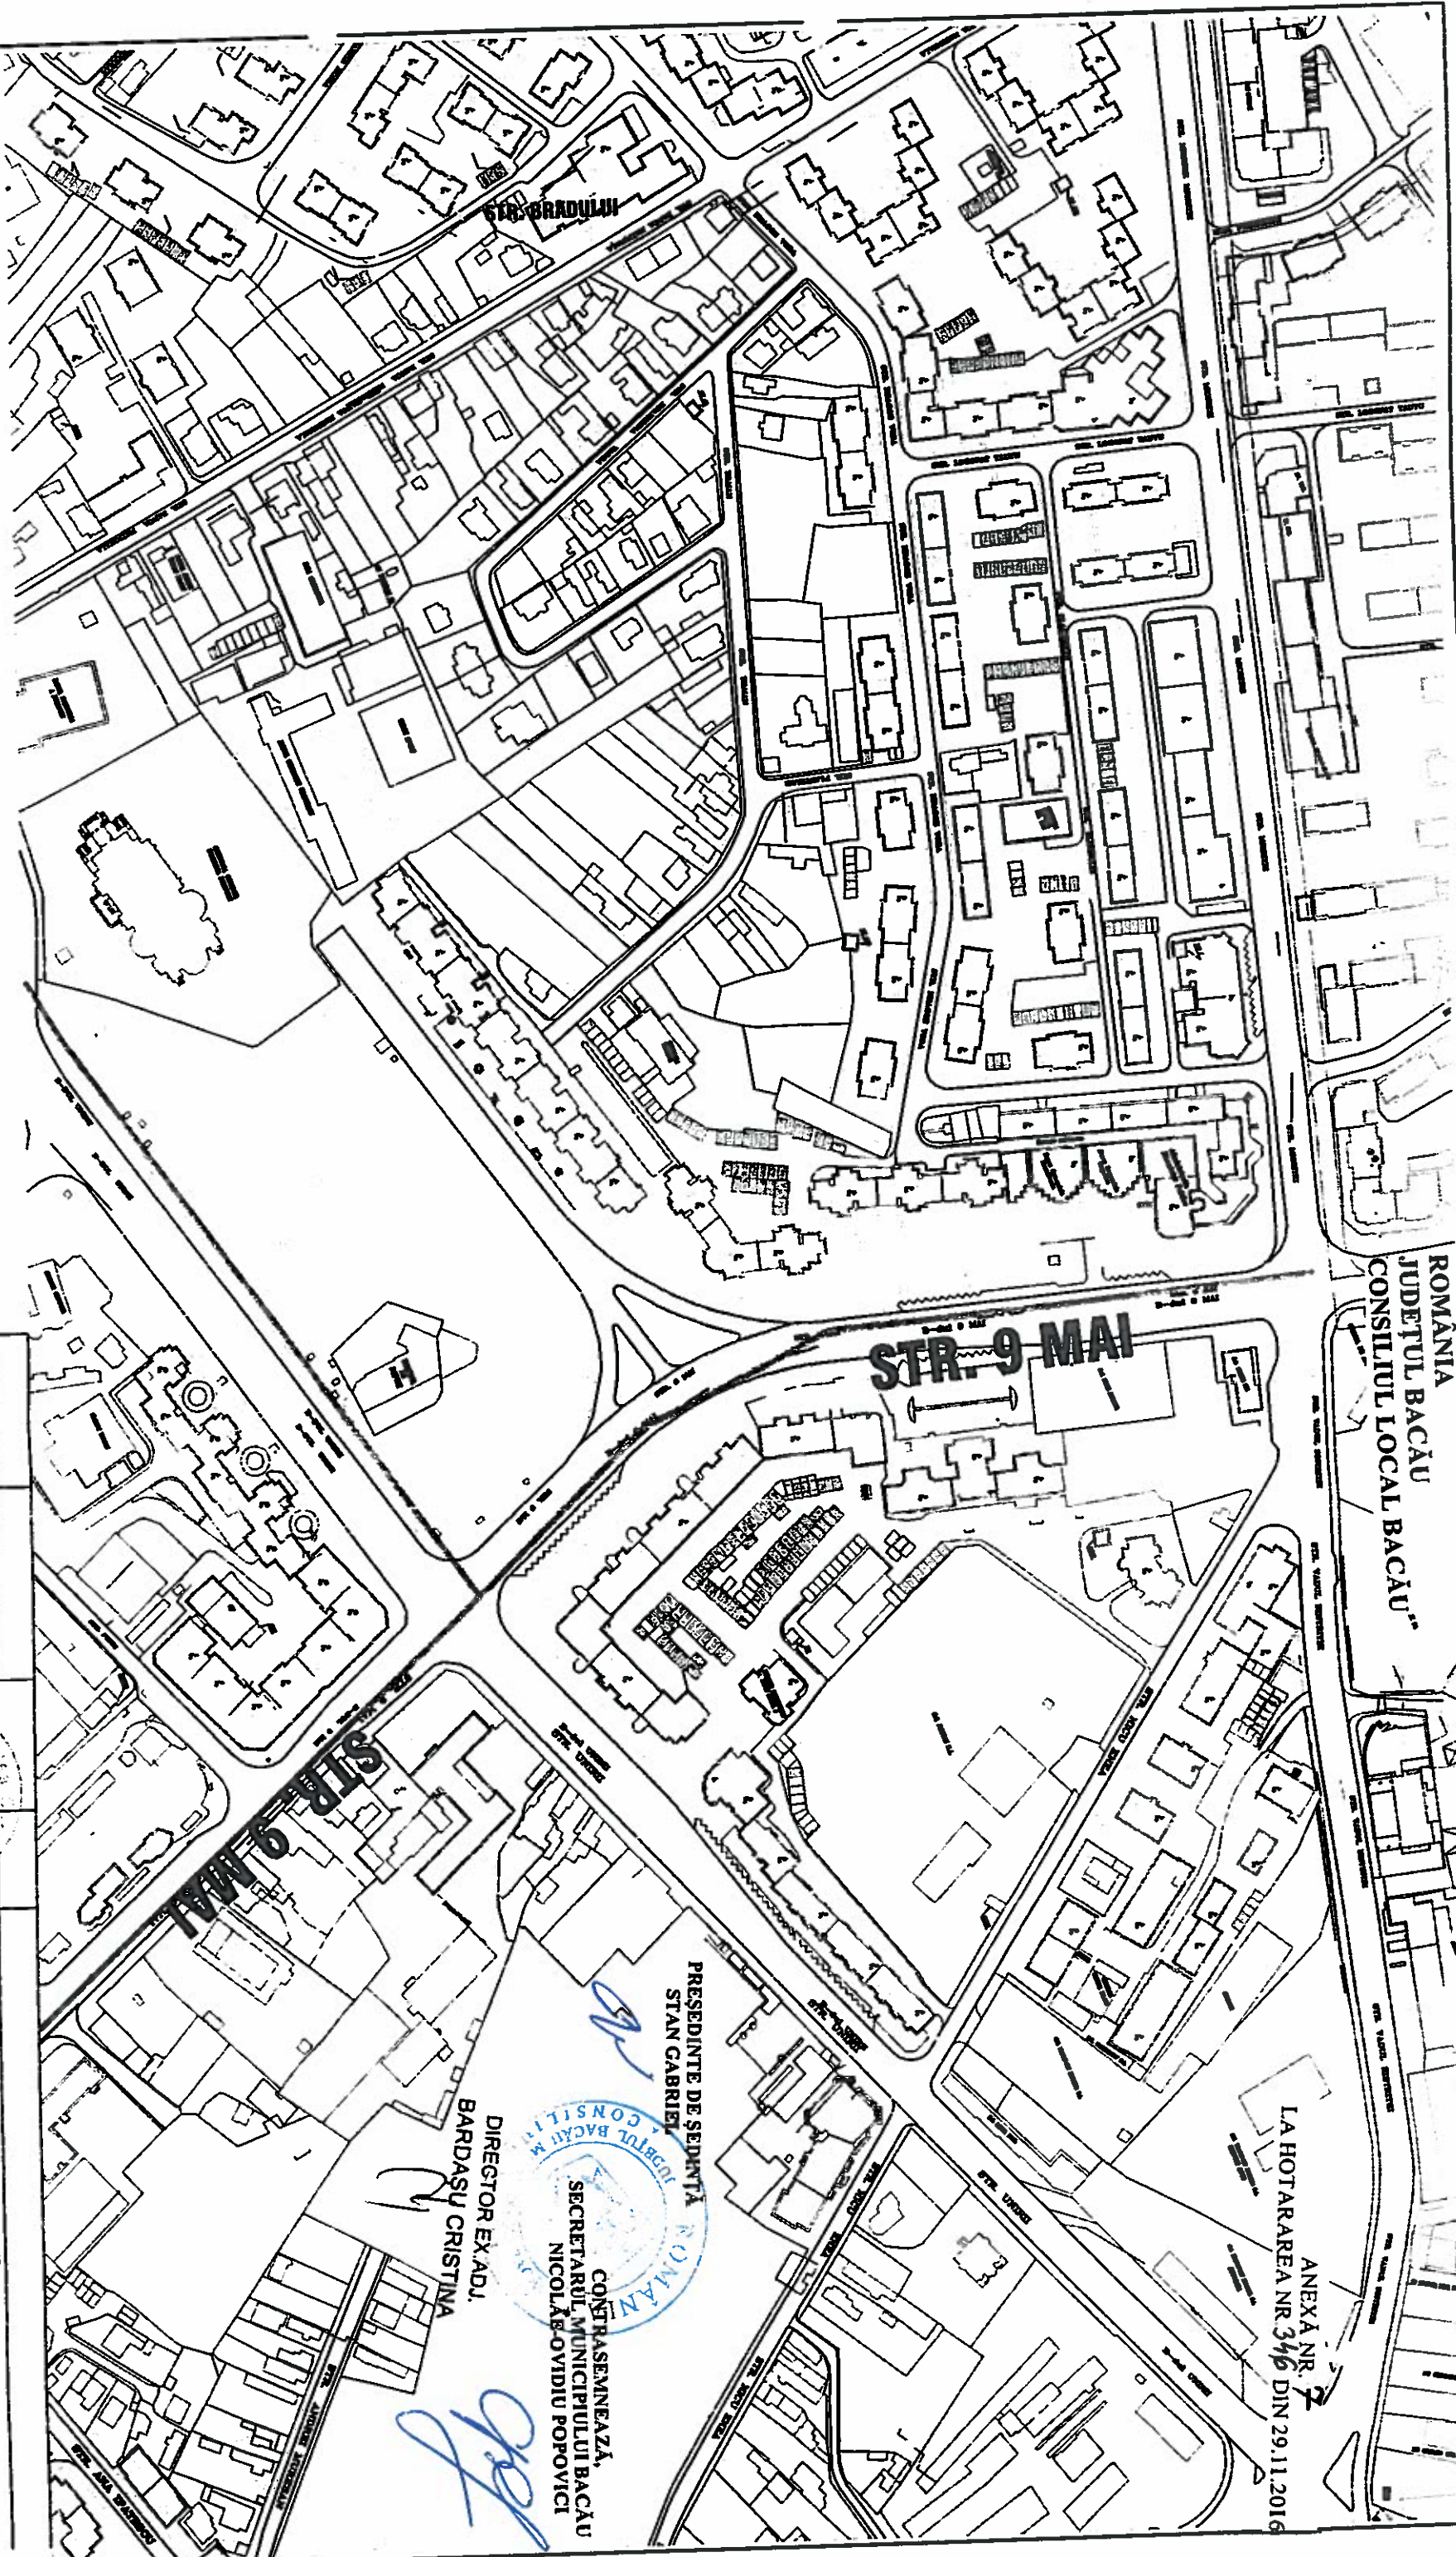

LEGENDA

conducătoare de distribuție gaze naturale presiune medie/reducătoare propusă

PLAN INCADRARE IN ZONA
SCARA 1:2000

Intocmirea conductelor și bransamentelor gaze naturale pr. medie -
str. 9 Mai, L. Patrascanu, G. Bacovia, jud. Bacău

Lcond. = 3685 m, Bransamente = 29huc

Verificator			Nr./data referat de verificare	
Nume	Semnatura	Carila		
SC.INSTAL-CON S.R.L.			BENEFICIAR:	
BOTOSANI			E.ON DISTRIBUTIE ROMANIA SA	
STR.OCTAV ONICESCU NR 58 J07 / 132			Intocuire cont si brans g n, pres medie - str 9 Mai, L. Patrascanu	
tel 0231/384148			PROIECT: G. Bacovia loc. Bacau, jud.Bacau.	
Specificatie	Nume	Scara:	TITLU PLANSĂ:	
Proiectat:	Ing Plachia O.	1:2000	STR.9MAI	
Desenat:	Ing Amocanli G.	Data:	P. nr	
Verificat:	Ing Hasmatic N	09/2016	21/2016	
			Faza	
			planșă aviz	
			P. 3/5	

WATSON

100

STAN GABRIEL

MRDAŞU Kİ

MRDAŞU Kİ


SCARA 1:2000

**Inlocuire conducta si bransamente gaze naturale pr. medie -
str. 9 Mai, I. Patrascanu, G. Bacovia, jud. Bacau**

Lcond.=3685 m, Bransamente=29buc

Verificat:	Nume	Semnatura	Carinta	N./data rețetă de verificare		Pt. nr 21/2016
	SC INSTAL-CON S.R.L. BOTOSANI STR.OCTAV OMNESCU NR 56 J07 / 332 tel 0231/984148			BENEFICIAR : E.ON DISTRIBUTIE ROMANIA SA		
Specificatie	Nume			Scara:	Titlu	Faza
Proiectat:	Ing. Placinta O.			1:2000	PROIECT : „G. Bacovia loc. Bacau, jud.Bacau	schimbare avu.
Desenat:	Ing. Amocantilei G.			Data:	Titlu PLANSĂ:	
Verificat:	Ing. Hasmatuchi N.			09/2016	STR. L. PATRASCANU	Planşa P 2/5

420x297

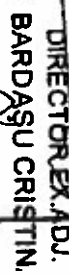


**PLAN INCADRARE IN ZONA
SCARA 1:2000**

**Infoculre conducta si bransamente gaze naturale pr. medie -
str 9 Mai 1 Patrascanu G Racovla Iud Bacau**

conducă de către toate gaze naturale presune medii/reducea propoza

		Nr./data referat de verificare	
Verificator	Nume	Semnatura	Beneficiar :
	SC INSTAL-CON S.R.L. BOTOSANI		E.ON DISTRIBUTIE ROMANIA SA
	STR.OCTAV ONICESCU NR 56 J071332 tel 0231/584148	SC INSTAL-CON *	
Specificatie	Nume	Scara:	TITLU
Proiectat:	Ing.Plachin O.	1:500	INOCULARE COND. SI BRANS. G PE PRES. MIELE - STR. 9 MAI, L. PATRASCANU
Desenat:	Ing.Amancianiei G.	09/2000	PROIECT : G. BACOVIA loc. Bacau, jud Bacau.
Verificat:	Ing.Hesmatuchi N.	09/2016	TITLU PLANSĂ:
			STR.9MAI
			Plansa P.4/5

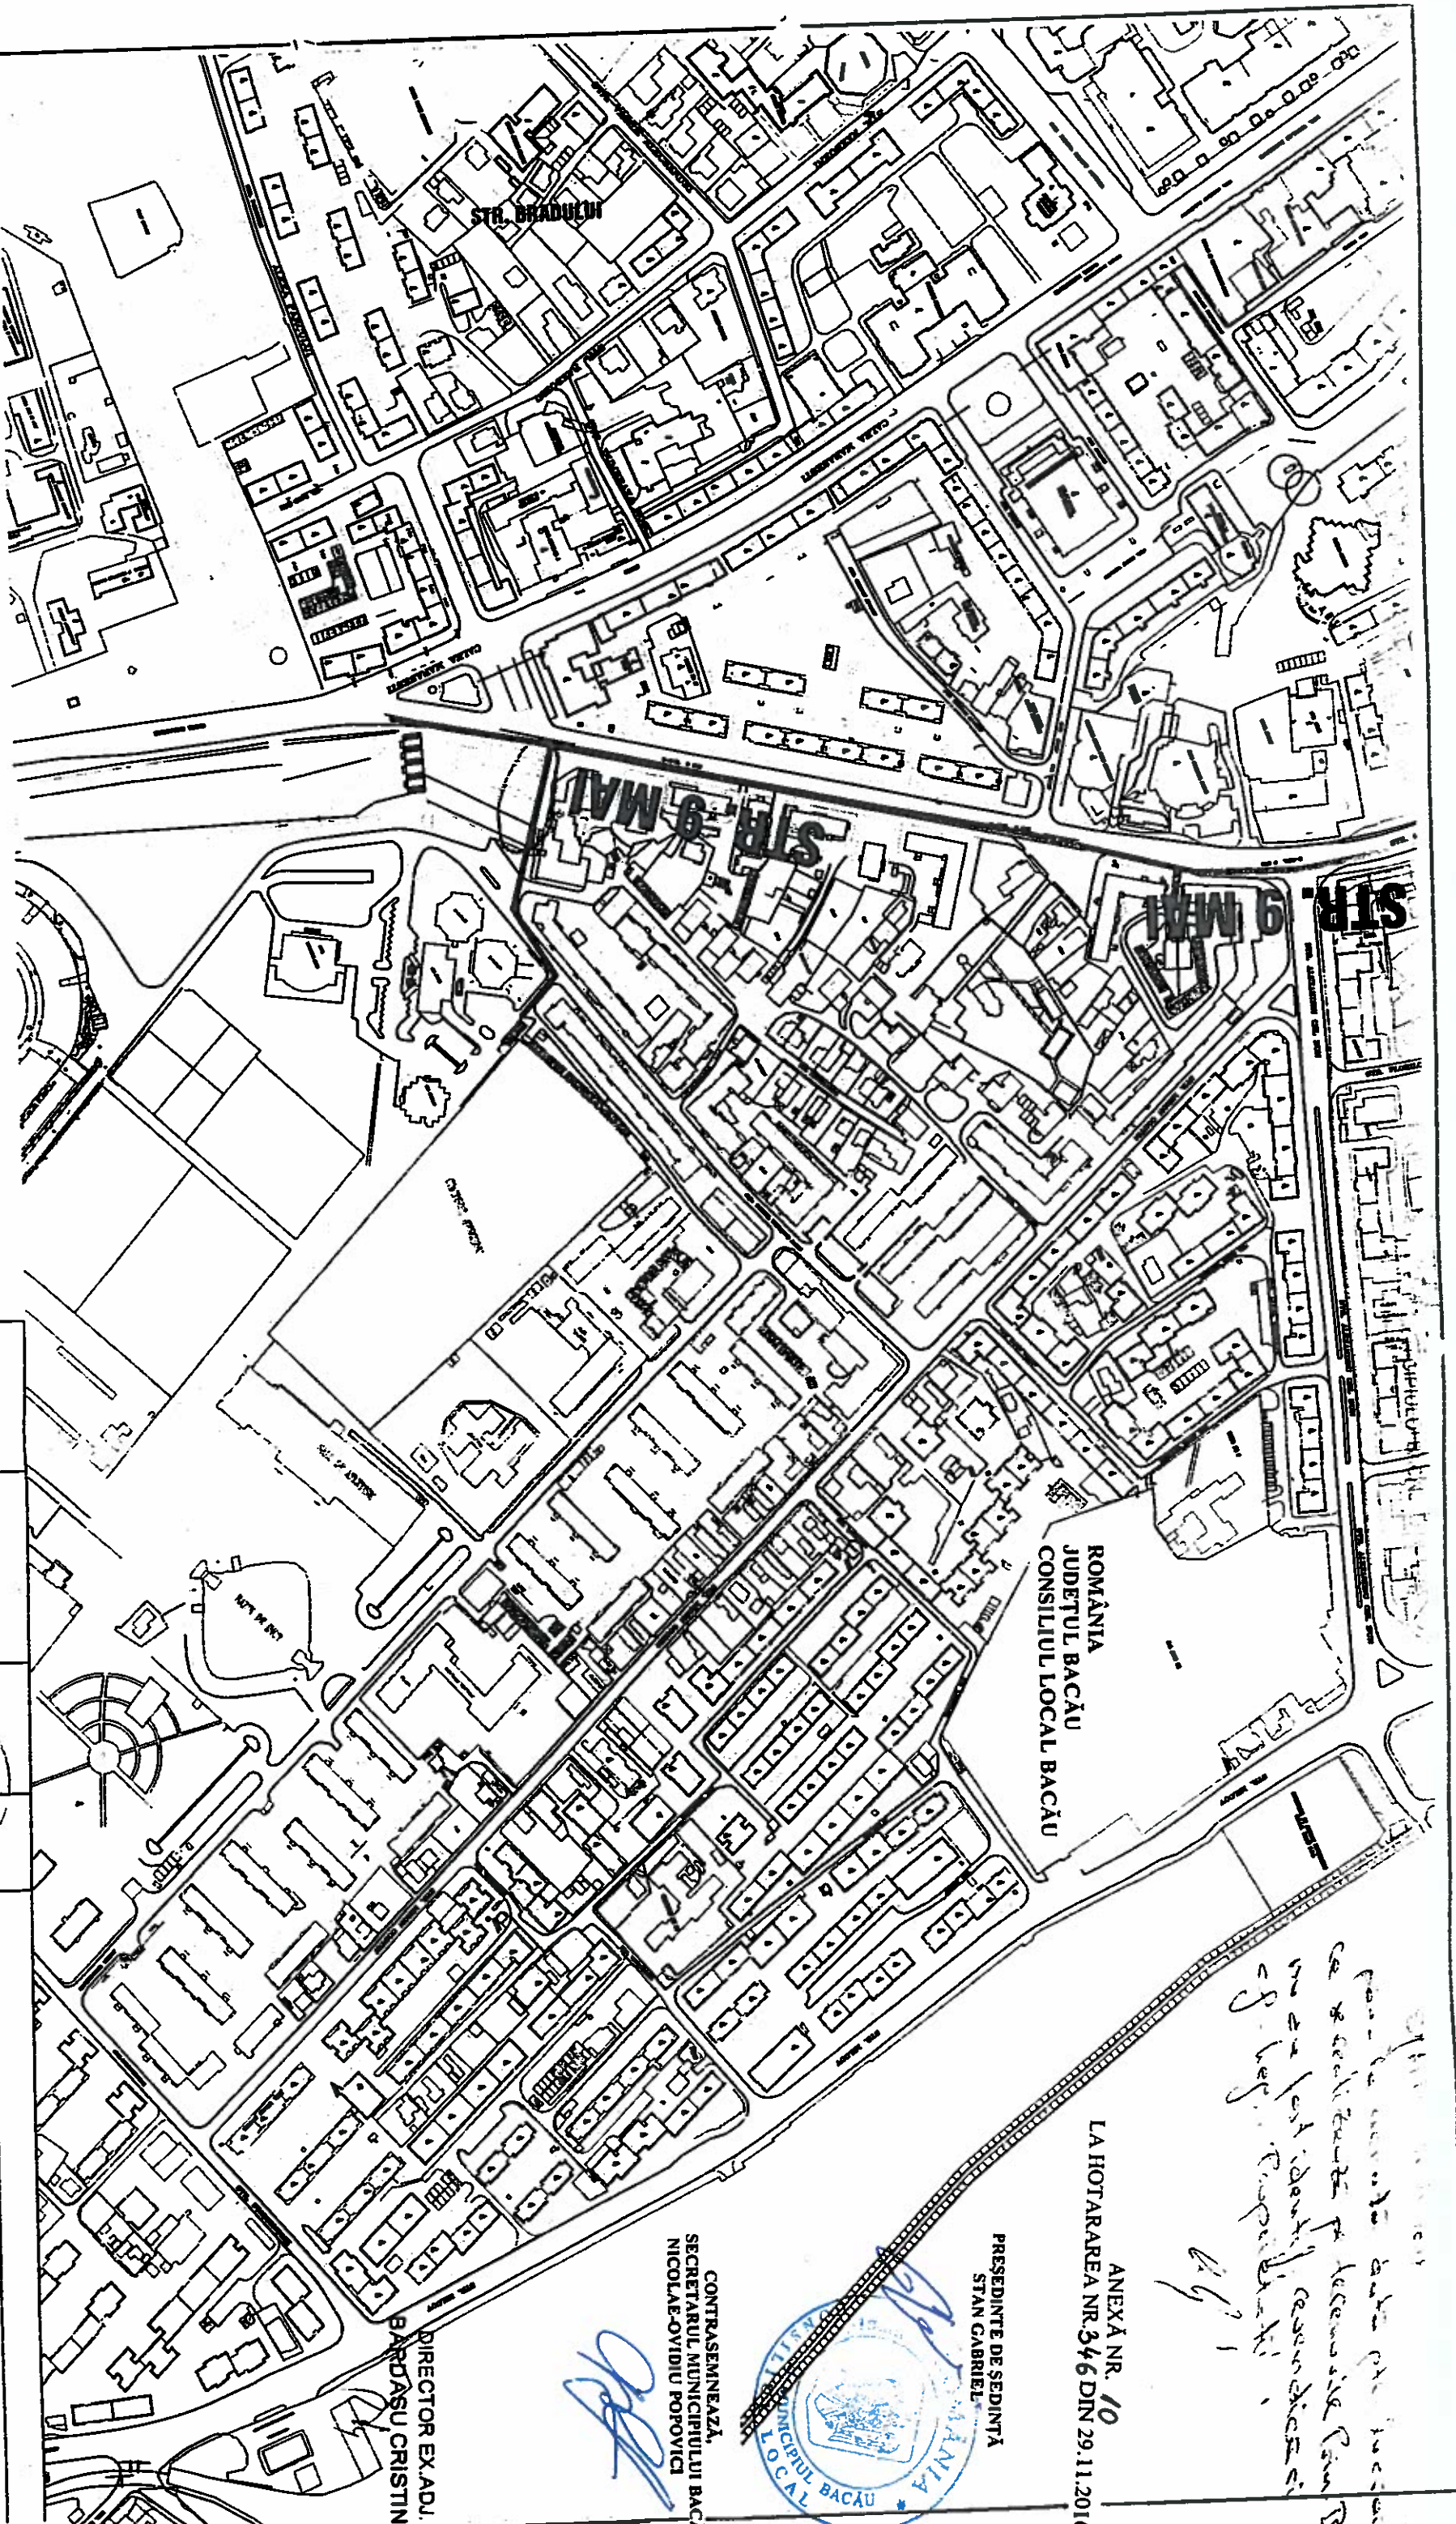

LEGENDA

conducuța de distribuție gaze naturale presiune medie/reducă propusă

PLAN INCADRARE IN ZONA

SCARA 1:2000

Inoculare conducta si bransamente gaze naturale pr. medie - str. 9 Mai, L. Patrascanu, G. Bacovia, jud. Bacau

Cond.=3685 m , Bransamente=29huc

Verificator	Nume	Semnatura	Stampa	Nr./data referat de verificare		Pr. nr	
	SC. INSTAL-CON S.R.L. BOTOSANI			BENEFICIAR:		21/2016	
	STROCTAV ONICESCU NR 50 J07/332 tel 0231/524148			E.ON DISTRIBUTIE ROMANIA SA			
Specificatie	Nume		Scara	TITLU		Faza	
Proiectat:	ing. Plachida O.		1:1000	TITLU PROIECT: G. Bacovia loc. Bacau jud Bacau.		obtinere avize	
Desenat:	ing. Amocanitel G.			TITLU PLANSĂ:		Plansa	
Verificat:	ing. Hasmanuchi N		09/2016	STR.9MAI		P 5/5	

LEGENDA

ROMANIA
JUDETUL BACAU
CONSILIUL LOCAL BACAU

ANEXA NR. 1
LA HOTARAREA NR. 346 DIN 29.11.2016

- post de transformare existent
- TOTAL SUPRAFATA SUPUSA HCL 158,75 mp
- temporari 157,75 mp
- definitiv 1 mp

2x FB proiectate aferente PT 150 existent / PT 164 existent,
supuse HCL (0,5mpx2=1mp)
157,75mp LES 0,4 kV proiectat, supusa HCL, FB PT 150 - FB bloc/FB PT 164
- FB bloc alimentare principala
(22m+30m+38m+12m+5m+18m+16m+9m+3,5m+4,5m+50m+15m+6,5m+5m)=157,75mp

TOTAL SUPRAFATA SUPUSA SUPERFICIE IAN INVEST IKRAN
30,5 mp
- temporari 28 mp
- definitiv 2,5 mp

fiinda de bransament proiectata bloc si 2x FDCP
proiectate supuse superficiei (0,5mpx1+2x1mp=2,5mp)
28mp LES 0,4 kV proiectata, supusa superficiei, FB PT 150 - FB bloc/FB PT 164 - FB bloc alimentare rezerva
(32m+20m+1,5m+2,5m)x0,5m=28mp

TOTAL SUPRAFATA SUPUSA HCL
158,75 mp, din care:
temporari 157,75 mp
(22m+30m+38m+12m+5m+18m+16m+9m+3,5m+4,5m+50m+15m+6,5m+5m)x1m=315,5mp
definitiv: 1 mp
(2x15m=30mp)

(Teren sport)
LES 0,4 kV
FB PT 150 -
FB BLOC
proiectata


Nr. cad. 12150
SOMODOLANU P. NEGLAU

Nr. cad. 69017
MUNICIPAL BACAU
DOMENIU PUBLIC

Nr. cad. 69018
MUNICIPAL BACAU-DOMENIU PUBLIC
Hc=15m

PRESEDINTE DE SEDINTA
STAN GABRIELA

SECRETARUL MUNICIPIULUI BACAU
NICOLAE-OVIDIU POPOVICI

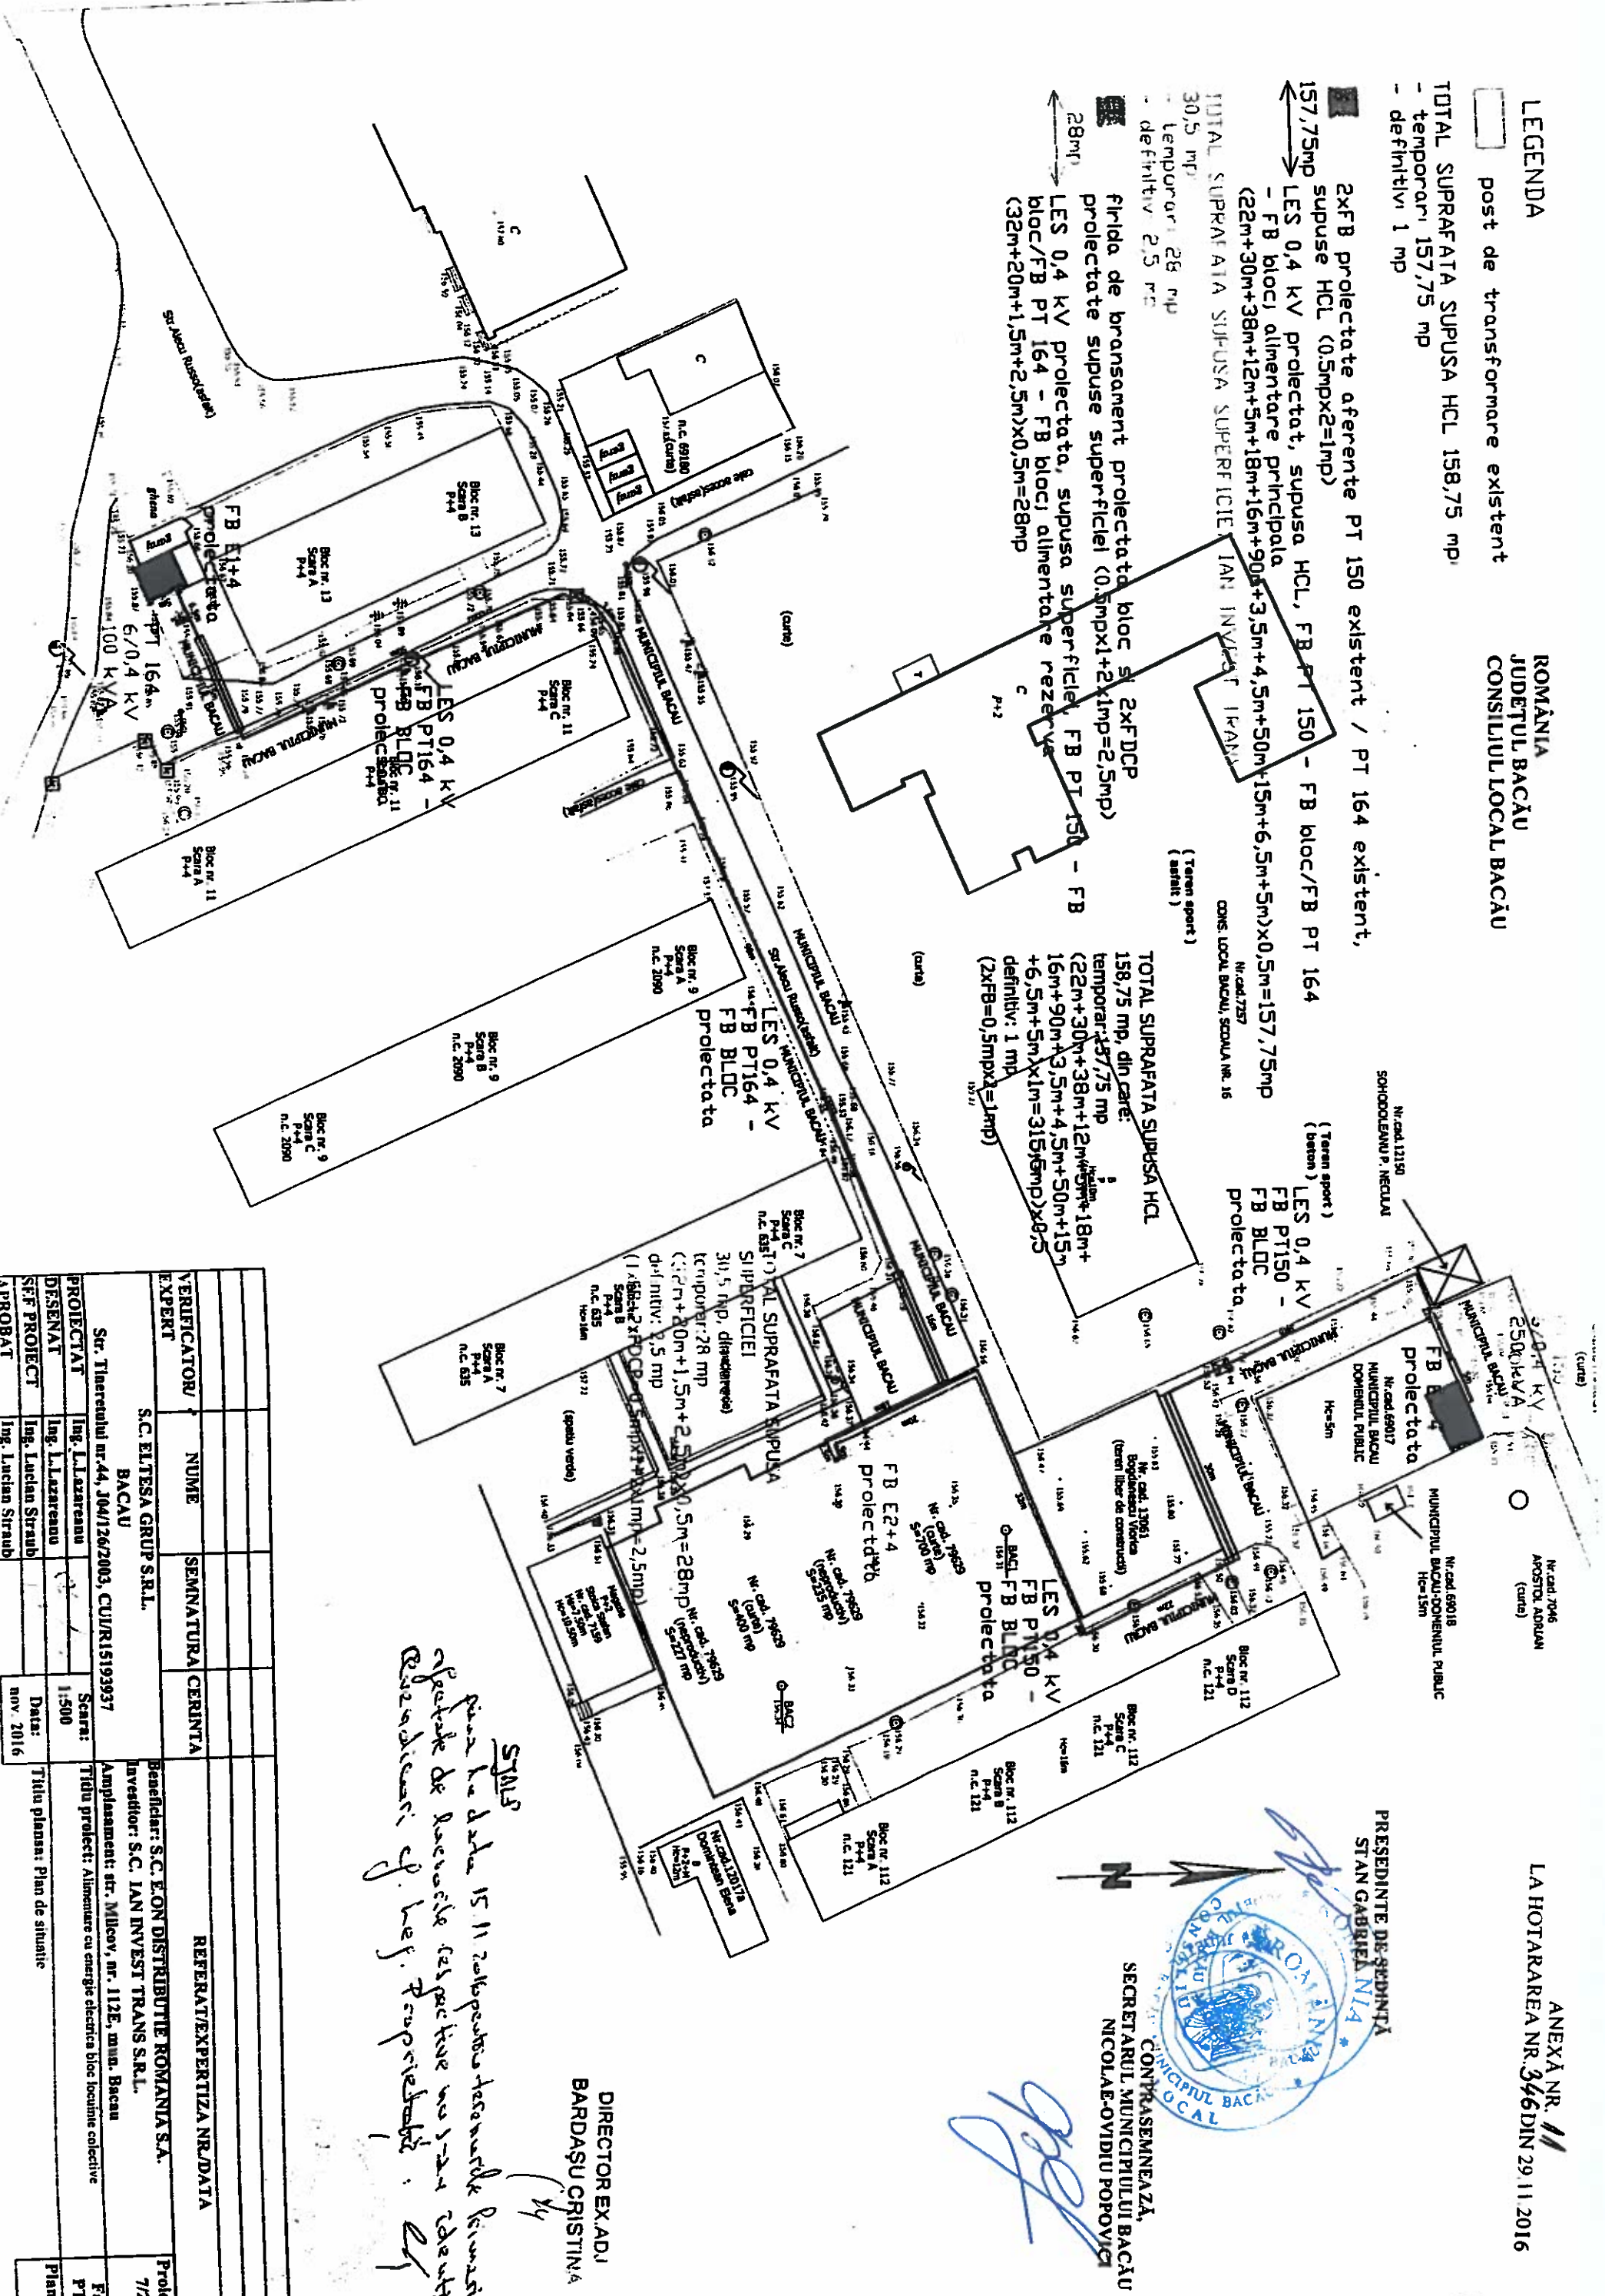


STALA
fiinda de bransament proiectata bloc si 2x FDCP
afectate de lucrările de proiectare au o sa identifice
realizarii ei. Ing. Popovici. 29

DIRECTOR EX ADJ
BARDASU CRISTINA

VERIFICATOR/	NUME	SEMNATURA	CERINTA	REFERAT/EXPERTIZA NR./DATA	Proiect nr.
EXPERT	S.C. ELITSA GRUP S.R.L.				7/2016
PROIECTAT	Ing. L. Lazareanu			Beneficiar: S.C. E.ON DISTRIBUTIE ROMANIA S.A.	
DESENAT	Ing. L. Lazareanu			Investitor: S.C. IAN INVESTI TRANS S.R.L.	
SEF PROIECT	Ing. Lucian Straub			Amplasament: str. Milcov, nr. 112E, mun. Bacau	
APROBAT	Ing. Lucian Straub			Titlu proiect: Alimentare cu energie electrica bloc locuinte colective	
				Data: 11.500	
				Titlu plan: Plan de situatie	
				Data: nov. 2016	
					Faza
					PT+CS
					Planşa nr.
					2

PREȘEDINTE DE ȘEDINȚĂ

CONTRASEMNEAZĂ,
SECRETARUL MUNICIPIULUI BACĂU
NICOLAE-OVIDIU POPOVICI

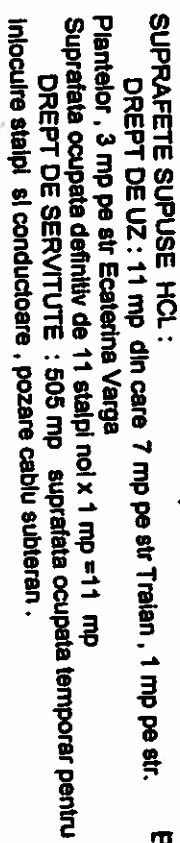


VERIFICATOR/ EXPERT:		NUME	SEMNATURA	CERINTA	REFERAT/EXPERTIZA NR./DATA	
Elaborator: S.C. FALMA ROM S.R.L. PROIECTARE SI CONSULTANTA INSTALATII ELECTRICE 0.4-400 KV J04/12322/2006 CIF RO:30951475				Beneficiar: E.ON DISTRIBUTIE ROMANIA S.A.	PROIECT	21/2016
				Titlul proiectului:		
				Reabilitare LEA JT si modernizare bransamente CEEG Bacau - PTCz 3, PTCz 74, PTCz 75, PTCz 114 municipiului Bacau, jud. Bacau		
FALMA ROM S.R.L. BACAU STR. VASILE ALECSANDRI NR. 41, COO POSTAL 600011				Titlul plansei:		
	Nume	Semnatura	Scara:			
PROIECTANT	ing. C. Munteanu		%	Plan de situatie PTCz 3 Bacau strazile Traian, Plantelor, Escalerina		
SEF PROIECT	ing. I. Rusu			Varga		
APROBAT	ing. C. Iftim					
				PLAN	1.E	
				Fila		
				Rev.		

Am dat de la 11 capitol de la
Comisia de proiectare de la
in subscrisa comisiunii de la
of. Ing. Popovici

PRESEDINTE DE SEDINTA
STAN GABRIEL



CONTRASEMNEAZA,
SECRETARUL MUNICIPIULUI BACAU
NICOLAE-OVIDIU POPOVICI

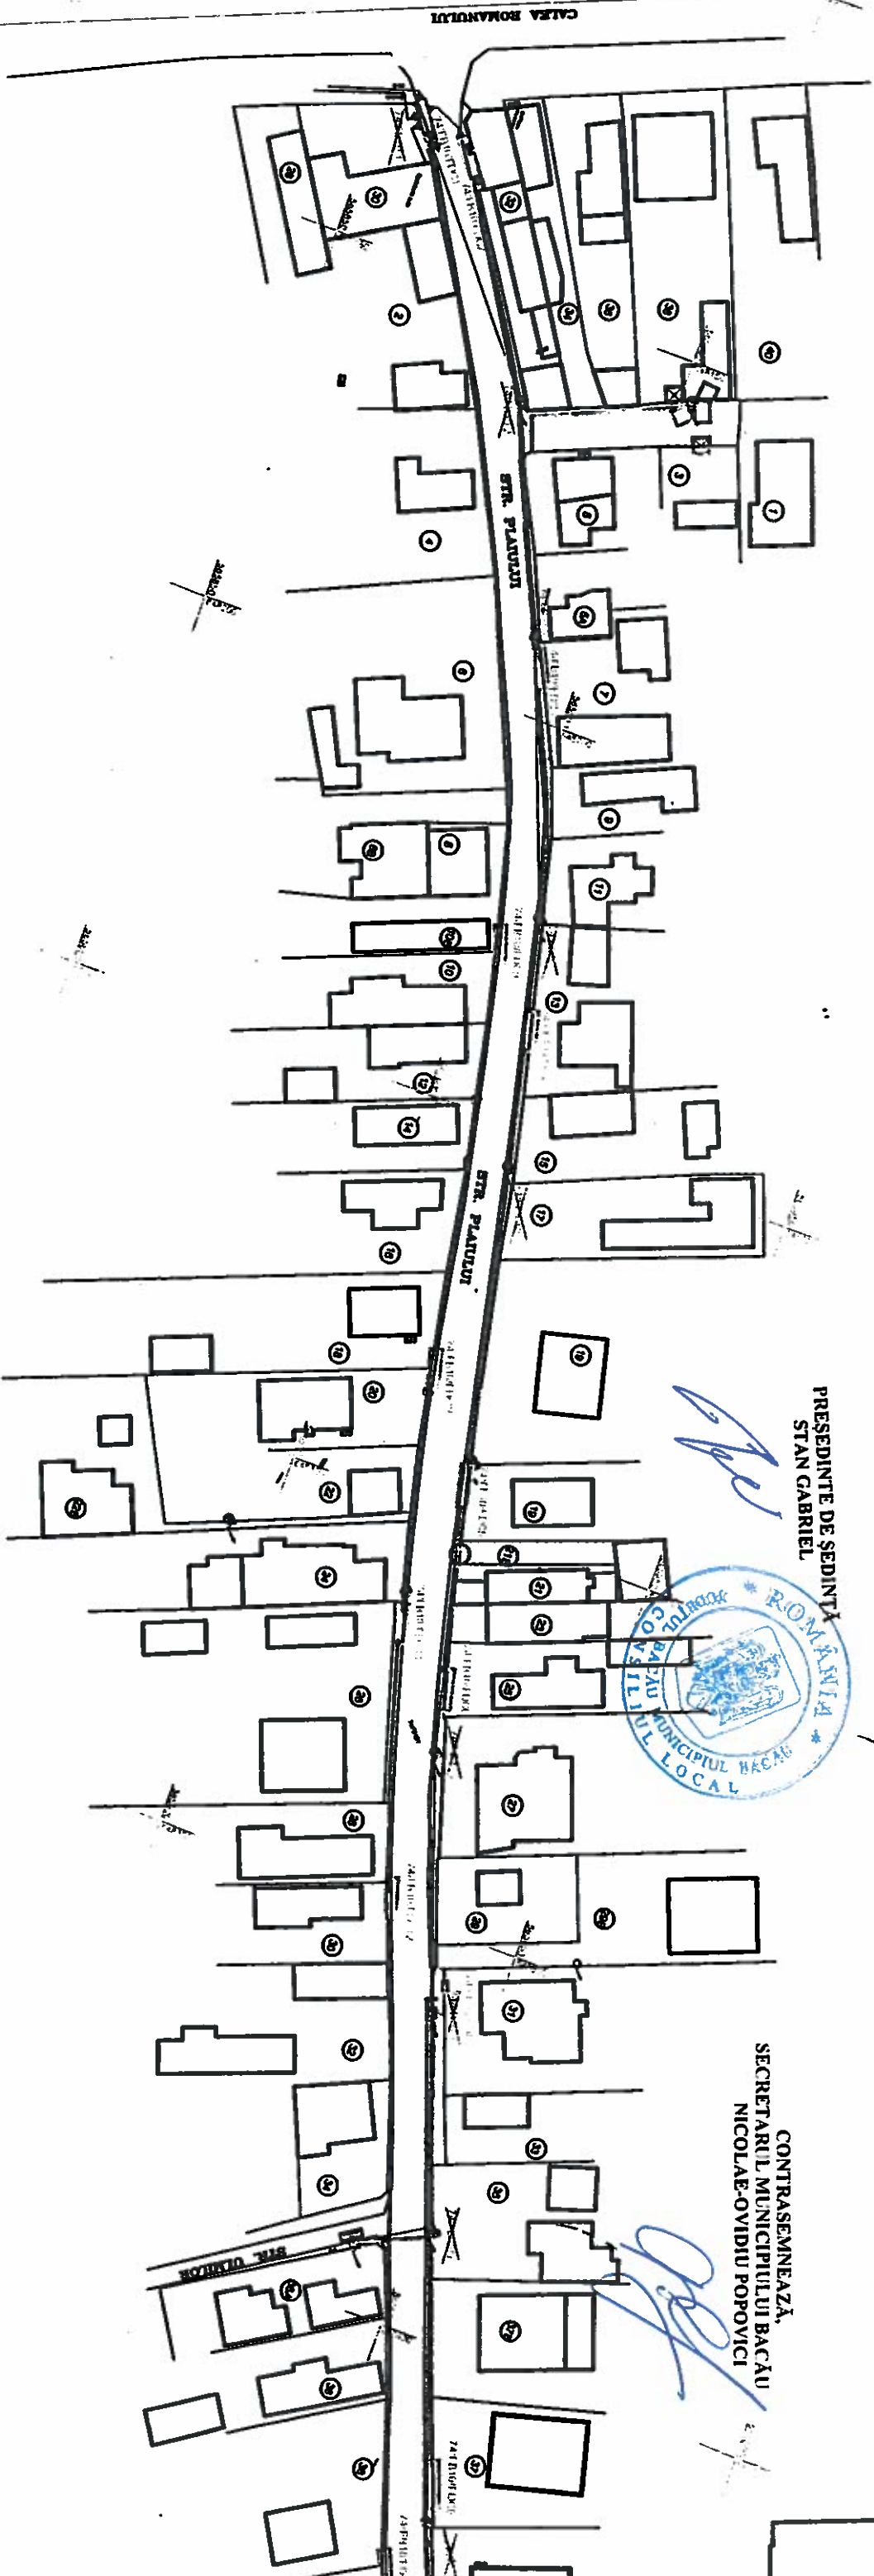

LEGENDA

- LEA 0.4 KV/demontata
- Linie electrica subterana proiectata
- Linie electrica subterana existenta
- Firida de distributie si contorizare (FDC) proiectata
- Inscripționare stalp demontat: Nr. post./nr. firida/nr. stalp
- Inscripționare FDC proiectata: Nr. post./nr. firida/nr. FDC

SUPRAFETE SUPUSE HCL:

DREPT DE UZ : 2,6 mp
Suprafata ocupata definitiv de 13 firme de distributie si contorizare
13 buc x 0,2 mp = 2,6 mp
DREPT DE SERVITUTE : 700 mp suprafata ocupata temporar pentru
pozare cabluri subterane. Latimea santului este de 1 m.

DIRECTOR EX ADJ.
BARDAȘU CRISTINA

STALP
10 de la 15.11.2016 de la
comisiunii de proiectare de la
in subscrisa comisiunii de la
of. Ing. Popovici

VERIFICATOR/EXPERT:	NUME	SEMINATURA	CERINTA	REFERAT/EXPERTIZA NR./DATA	PROIE
Elaborator:			Beneficiar:		28/2C
S.C. FALMA-ROM S.R.L.			E.ON DISTRIBUTIE ROMANIA S.A.		FAZ
PROIECTARE SI CONSULTANTA INSTALATII ELECTRICE 04400 IV					H.C
JOM12322006 CIF RO 18951475					
FALMA-ROM BACAU, STR. VASILE ALECSANDRI NR. 41, COD POSTAL 600011	Nume	Semnatura	Scara:	Titlu planse:	PLAN
	Ing. C. Munteanu		%		2.EI
PROIECTANT	Ing. I. Rusu			Plan de situatie PTCz 74 Bacau	File
SEF PROIECT	Ing. C. Iftim				Rev:
APROBAT			10/2016		

STAN GABRIEL

SECRETARUL MUNICIPIULUI BACĂU
NICOLAE OVIDIU POPOVICI

LEGENDA

_____ Linie electrica aeriana 0.4 kV **reabilitata**
 - - - - - Linie electrica aeriana protectata
 ✕ Linie electrica aeriana demontata/
 ● Stalp 0.4 kV inlocuit pe aceiasi amplasament
 ☾ Stalp 0.4 kV nou , protectat
 ■ BMPPM existent
 ■ BMPPM protectat
 □ BMPPM inlocuit
 74/1/7 Inscriptiune stalp - Nr. post/nr. circuit/nr. stalp

SUPRAFETE SUPUSE HCL :

DREPT DE UZ: 2 mp
Suprafata ocupata definitiv de 2 stalpi noi x 1 mp = 2 mp

**DIRECTOR EX.ADJ.
BARDASU CRISTIN**

spati
paula da de 15. 11. 1966 pt. Invenção de
de co-afirmação de herança de Pimmarie Bas
na sua idade para a herança de leg.
e por herança. A

VERIFICATOR/ EXPERT:	NUME	SĂMĂNĂTURĂ	CERINȚĂ	REFERAT/EXPERTIZĂ NR./DATA	PROIECT
Elaborator: S.C. FALMA-ROM S.R.L. PROIECTARE ȘI CONSULTANȚĂ INSTALAȚII ELECTRICE 0-14400 IV J04/12322/2006 CIF RO 18651475 BACĂU			Beneficiar: E.ON DISTRIBUTIE ROMANIA S.A.		PROIECT 21/2016
FALMA-ROM BACĂU, STR. VASILE ALECSANDRI NR. 41, COD POSTAL 600011	Nume	Sămănătură	Scara:	<u>Titlul planșei:</u>	PLANSĂ 2.E01
PROIECTANT	Ing. C. Munteanu		Data	Plan de situație PTCz 74 Bacău incinta targului de masini	Fila: 1/1
SEF PROIECT	Ing. I. Rusu		10/2016		Rev. 0
APROBAT	Ing. C. Iftim				

PREȘEDINTE DE ȘEDINȚĂ
STAN GABRIEL



CONTRASEMNEAZĂ,
SECRETARUL MUNICIPIULUI BACĂU
NICOLAE-OVIDIU POPOVICI

DIRECTOR EX ADJ.
BARDAȘU CRISTINA



LEGENDA

- Linie electrică aeriană 0.4 kV reabilitată
- Linie electrică subterană existentă
- Linie electrică subterană proiectată
- Stalp 0.4 kV înlocuit pe același amplasament
- Stalp 0.4 kV nou, proiectat
- BMPM / BMPT existent
- BMPM/BMPPT proiectat
- Fidă de distribuție și contorizare proiectată
- Conductor de bransament proiectat
- Inscripționare stalp - Nr. post/nr. circuit/nr. stalp

SUPRAFEȚE SUPUSE HCL:

- DREPT DE UZ:
8 mp suprafața ocupată definitiv de 8 stalpi noi x 1 mp
0.2 mp suprafața ocupată definitiv de fidă de distribuție și contorizare
- DREPT DE SERVICIUL:
618 mp suprafața ocupată temporar pentru
înlocuire stalpi și conductoare, pozare cablu subteran.

Stalpi
Pe baza datelor la 11.2016 pte. terenurilor primarilor Be.
afectate de lucrările respective nu s-a identificat
condiții de reg. proprietate. C/S

VERIFICATOR/EXPERT	NUME	SEMNATURA	COERINTA	REFERAT/EXPERTIZA NR./DATA	PROIEC
Elaborator:	S.C. FALMA-ROM S.R.L.	<i>[Signature]</i>	Beneficiar:	E.ON DISTRIBUTIE ROMANIA S.A.	21/2016
PROIECTANT	Ing. C. Munteanu	<i>[Signature]</i>	Titlu proiectului:	Reabilitare LEA JT și modernizare bransamente C.E.G.E.	FAZA:
SEF PROIECT	Ing. I. Rusu	<i>[Signature]</i>	Beneficiar:	Bacău - PTCz 3, PTCz 74, PTCz 75, PTCz 114	H.C.L.
APROBAT	Ing. C. Iftim	<i>[Signature]</i>	Scara:	%	PLANSĂ
			Data:	10/2016	4.E0
			Titlu planșei:	Plan de situație PTCz 114 Bacău	File: 1/
				strada Orizontului	Rev: 0