



România
Județul Bacău
Consiliul Local al Municipiului Bacău

HOTĂRÂREA nr. 37 din 31.01.2017

privind completarea HCL nr. 174/ 1999 prin care s-a aprobat inventarierea bunurilor din domeniul public al Municipiului Bacău, cu modificările și completările ulterioare

Consiliul Local al Municipiului Bacău întrunit în ședință ordinară la data de 31.01.2017, potrivit art.39(1) din Legea nr. 215/2001 a administrației publice locale republicată, cu modificările și completările ulterioare,

Având în vedere :

- Referatul nr. 78013/ 10.01.2017 al Compartimentului Administrarea și Inventarierea Patrimoniului prin care propune completarea HCL nr. 174/ 1999 ;
- Nota Internă nr. 9824/ 16.12.2016 a Serviciului Drumuri, Rețele și Iluminat prin care solicită inițierea demersurilor de introducere a unui acces în inventarul domeniului public;
- Expunerea de motive a Viceprimarului Municipiului Bacău înregistrată cu nr. 563/ 19.01.2017;
- Raportul compartimentelor de resort înregistrat cu nr. 564/ 19.01.2017, favorabil;
- Rapoartele comisiilor de specialitate din cadrul Consiliului local al Municipiului Bacău, întocmite în vederea avizării proiectului de hotărâre: nr. 163/30.01.2017 al Comisiei de specialitate nr.1 , nr. 195/30.01.2017 al Comisiei de specialitate nr.2 , nr. 78/30.01.2017 al Comisiei de specialitate nr.3, nr. 134/30.01.2017 al Comisiei de specialitate nr.4 și raportul nr.116/30.01.2017 al Comisiei de specialitate nr. 5, favorabile;
- Prevederile HCL nr. 174/ 1999 privind aprobarea inventarierii bunurilor din domeniul public al Municipiului Bacău;
- Prevederile art. 3 (4) și ale punctului III.1 din Anexa la Legea nr. 213/ 1998 privind bunurile proprietate publică, cu modificările și completările ulterioare;
- Prevederile art. 554 și ale art. 858 din Legea nr. 287/ 2009 – Codul Civil, republicată, cu modificările și completările ulterioare;
- Prevederile art. 47 (1), ale art. 48 (2), ale art. 61 (2), ale art. 115 (1) lit. „b” si ale art. 117 lit. „a” din Legea nr. 215/ 2001 privind administrația publică locală republicată, ulterior modificată și completată;
- Prevederile art. 34 (1) lit. „i” din Anexa nr. 1 la Ordonanța Guvernului nr. 35/ 2002 pentru aprobarea Regulamentului-cadru de organizare si functionare a consiliilor locale, modificată și completată;

În baza dispozițiilor art. 36 alin. (2) lit. “c” și alin. (9) și art.45(3) din Legea nr. 215/ 2001 a administrației publice locale republicată, ulterior modificată și completată,

HOTĂRĂȘTE:

ART. 1 – Se completează Anexa la HCL nr. 174/ 1999 în sensul introducerii terenului în suprafață de 1616 mp, categoria de folosință drum – cu carosabil balast, situat în Bacău, str. Florilor nr. 32-38, identificat în planul de amplasament și delimitare a imobilului – Anexă, parte integrantă a prezentei hotărâri.

ART. 2 – Celelalte prevederi ale HCL nr. 174/ 1999 sunt și rămân în vigoare.

ART. 3 – Primarul Municipiului Bacău va aduce la îndeplinire prevederile prezentei hotărâri prin Compartiment Administrarea și Inventarierea Patrimoniului și Direcția Economică.

ART. 4 – Hotărârea va fi comunicată Direcției Economice și Compartimentului Administrarea și Inventarierea Patrimoniului.


ART. 5 – Prin grija Secretarului Municipiului Bacău prezenta hotărâre se comunică în termen legal Instituției Prefectului – Județul Bacău pentru verificarea legalității.



CONTRASEMNEAZĂ
SECRETARUL MUNICIPIULUI BACĂU
NICOLAE-OVIDIU POPOVICI



Comp. Cadastru
Terminat ocupat de strada
nu este afectat de reînălțare
într-o zonă cu funcție
înregistrată la C.C.P. în nr. 8339
2039 poziționare greșită
care nu afectează strada

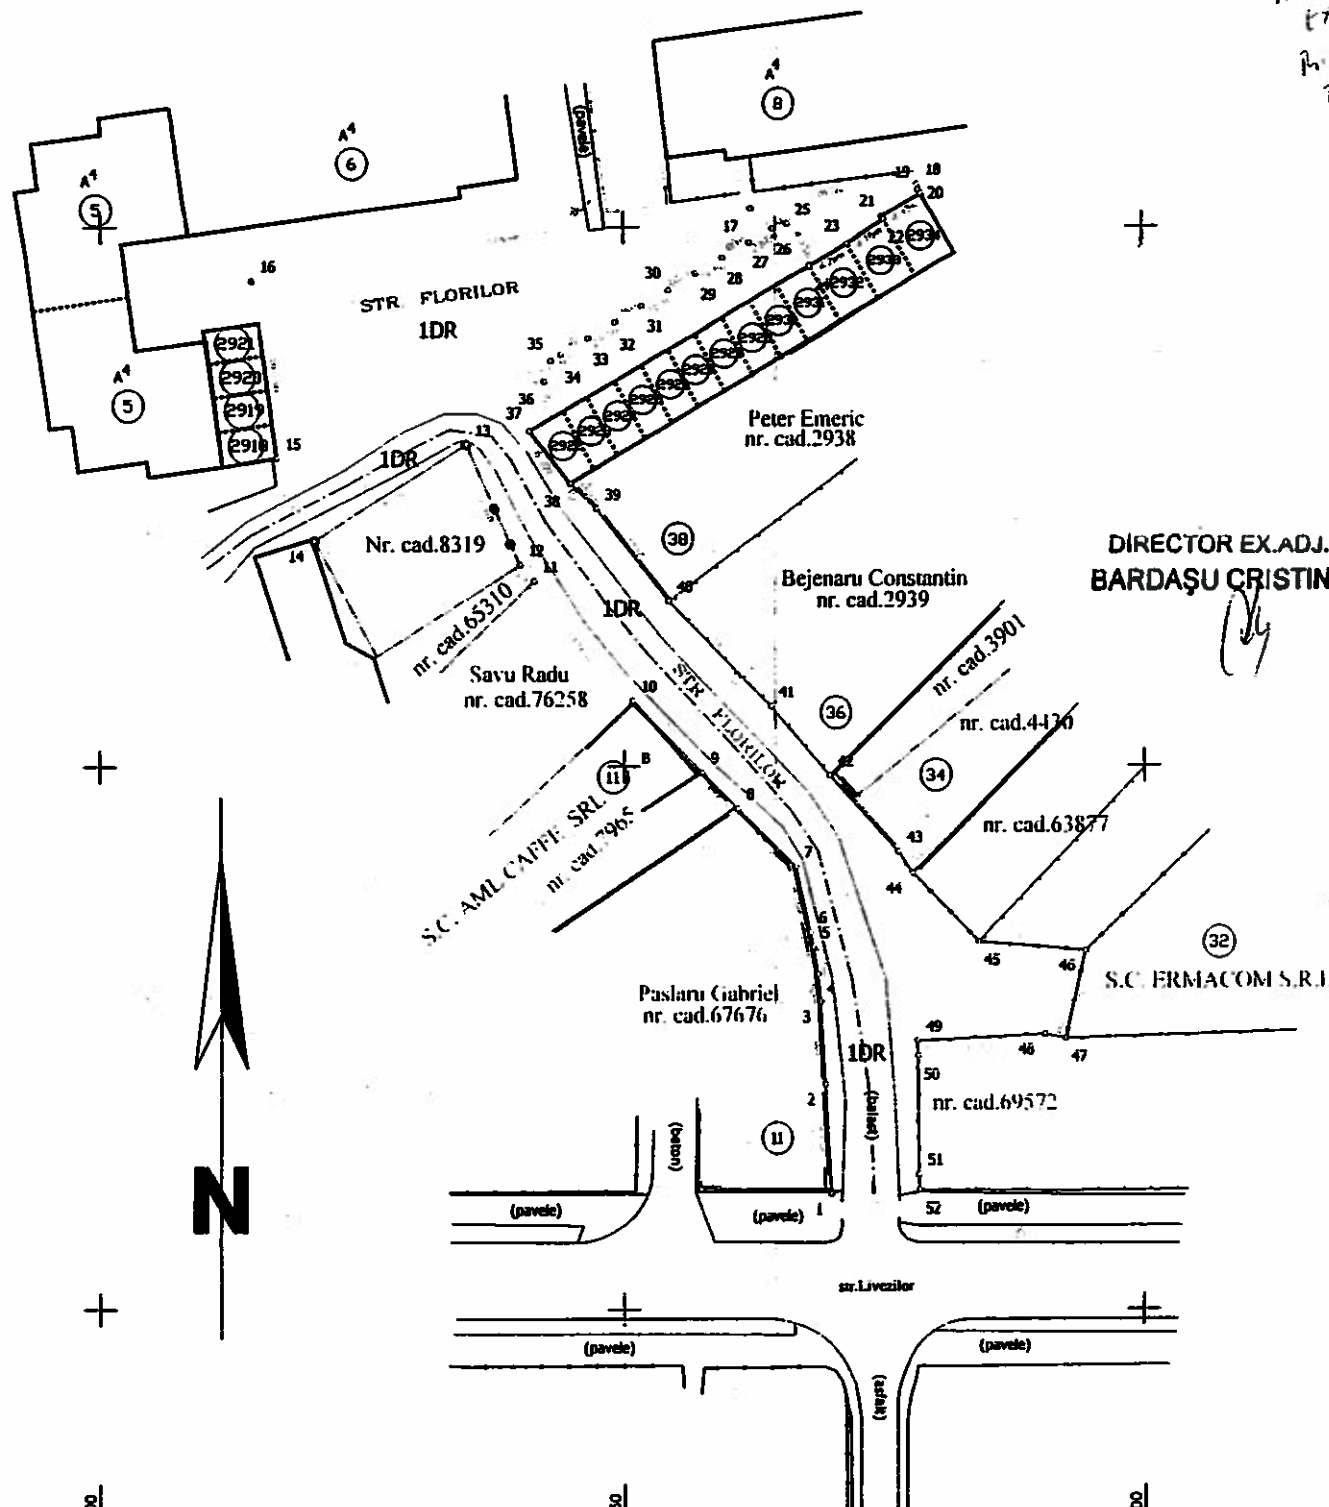

str. Florilor		
INVENTAR DE COORDONATE		
Pct.	Nord(X)	Est(Y)
1	564610.760	647270.017
2	564620.757	647269.421
3	564628.325	647268.980
4	564630.835	647268.715
5	564633.345	647268.282
6	564634.893	647267.969
7	564640.785	647266.555
8	564648.094	647266.975
9	564649.406	647267.557
10	564656.034	647268.621
11	564667.042	647241.289
12	564668.549	647239.959
13	564679.779	647234.777
14	564678.811	647228.345
15	564678.518	647216.677
16	564684.973	647214.288
17	564701.771	647262.326
18	564703.979	647278.451
19	564703.497	647278.547
20	564703.181	647278.819
21	564700.979	647275.096
22	564700.728	647275.245
23	564698.477	647271.746
24	564696.300	647268.050
25	564700.320	647265.670
26	564699.860	647264.410
27	564696.586	647262.183
28	564697.098	647259.581
29	564695.610	647256.970
30	564694.080	647254.300
31	564692.590	647251.700
32	564691.109	647249.110
33	564689.630	647246.530
34	564688.110	647243.870
35	564687.540	647242.870
36	564685.628	647242.261
37	564681.049	647240.806
38	564676.167	647244.794
39	564673.751	647247.350
40	564665.169	647254.310
41	564655.501	647264.180
42	564649.127	647269.868
43	564642.135	647275.480
44	564640.170	647277.812
45	564633.844	647284.178
46	564633.003	647294.364
47	564624.854	647292.509
48	564625.341	647290.527
49	564624.720	647278.262
50	564623.367	647278.333
51	564612.489	647278.413
52	564611.117	647278.505

Schita cu elementele de identificare
ale parcelei str. Florilor si conturul
suprafetel aferent rezultat din
masuratori

Anexa la H.C.L. nr. ... din ...

PREȘEDINTE DE ȘEDINȚĂ
BÎRZU ILIE

CONTRASEMNEAZĂ,
SECRETARUL MUNICIPIULUI BACĂU
NICOLAE-OVIDIU POPOVICI



[Signature]

Plan de amplasament si delimitare a imobilului

Scara 1:500
Municipiul Bacău - Județ Bacău
Imobil str. Florilor

A. Date referitoare la teren			
Nr. parcela	Categorie de folosinta	Suprafata (mp)	Mentiiuni
1	DR	1616	Drum cu carosabil balast imprejmuit partial.
Total		1616	Mentiiune suprafata care nu este prinsa la str. Florilor in domeniu public.

Primar

PREȘEDINTE DE ȘEDINȚĂ

EXECUTANT
S.C. TANAH PLAN S.R.L.

Suprafata totala masurata a imobilului = 1616 mp

Executant S.C. TANAH PLAN S.R.L.

Confirmarea executării măsurătorilor la teren
corectitudinea înlocuirii documentelor pe teren
și corespundența acestora cu realitatea din teren

