



România
Județul Bacău
Consiliul Local al Municipiului Bacău

HOTĂRÂRE nr. 59 din 28.02.2017

privind modificarea HCL nr. 346/ 2016 prin care s-a aprobat dreptul de uz, de servitute și de servitute legală către EON DISTRIBUȚIE România S.A. asupra unor suprafețe de teren situate în Bacău, str. N. Titulescu, str. M. Eminescu, str. Sucevei, str. V. Babeș, str. Metalurgiei, str. Al. Vlahuță, str. Șoimului, str. Energiei, str. Banatului, str. 9 Mai, str. L. Pătrășcanu, str. G. Bacovia, str. Milcov, str. Traian, str. Plantelor, str. Ecaterina Varga, str. Plaiului, Trecătoarea Tecuciului, str. Șerbănești și str. Orizontului

Consiliul Local al Municipiului Bacău întrunit în ședință ordinară, la data de 28.02.2017, potrivit art.39(1) din Legea nr. 215/2001 a administrației publice locale republicată, cu modificările și completările ulterioare,

Având în vedere:

- Notificarea de schimbare denumire venită din partea EON DISTRIBUȚIE România nr. 80007/ 20.01.2017 prin care ne transmit că începând cu data de 01.01.2017 compania își desfășoară activitatea sub denumirea de Delgaz Grid SA;
- Adresa Delgaz Grid SA nr. 49074/ 30.01.2017 prin care solicită modificarea și completarea HCL nr. 346/ 29.11.2016;
- Referatul comun nr. 78029/ 30.01.2017 al Serviciului Drumuri, Rețele și Iluminat și Compartimentului Administrarea și Inventarierea Patrimoniului prin care se propune modificarea și completarea HCL nr. 346/ 29.11.2016;
- Expunerea de motive a Viceprimarului Municipiului Bacău înregistrată cu nr. 1031/ 08.02.2017;
- Raportul Compartimentelor de resort înregistrat cu nr. 1032 din 08.02.2017, favorabil;
- Rapoartele comisiilor de specialitate din cadrul Consiliului local al Municipiului Bacău, întocmite în vederea avizării proiectului de hotărâre nr. 327/27.02.2017 al Comisiei de specialitate nr.2, nr. 252/27.02.2017 al Comisiei de specialitate nr.3 și nr. 278/27.02.2017 al Comisiei de specialitate nr. 5, favorabile;
- Prevederile art. 12 (2), lit. "a" și lit. „c”, ale art. 109 lit. „a” și „c”, ale art. 111 alin. (1) și ale art. 130 alin. (2) lit. "h" din Legea nr. 123/ 2012 a energiei electrice și a gazelor naturale, actualizată;
- Prevederile art. 59 alin. (1) și (2) din Legea nr. 24/ 2000 privind normele de tehnica legislativa pentru elaborarea actelor normative, republicată, ulterior modificată și completată;
- Prevederile art. 47 (1), ale art. 48 (2), ale art. 61 (2), ale art. 115 (1) lit. „b” și ale art. 117 lit. „a” din Legea nr. 215/ 2001 privind administrația publică locală republicată, ulterior modificată și completată;
- Prevederile art. 34 (1) lit. „i” din Anexa nr. 1 la Ordonanța Guvernului nr. 35/ 2002 pentru aprobarea Regulamentului-cadru de organizare și functionare a consiliilor locale, cu modificările și completările ulterioare;
- Prevederile HCL nr. 346/ 2016 prin care s-a aprobat dreptul de uz, de servitute și de servitute legală către EON DISTRIBUȚIE România S.A. asupra unor suprafețe de teren situate în Bacău, str. N. Titulescu, str. M. Eminescu, str. Sucevei, str. V. Babeș, str. Metalurgiei, str. Al. Vlahuță, str. Șoimului, str. Energiei, str. Banatului, str. 9 Mai, str. L. Pătrășcanu, str. G. Bacovia, str. Milcov, str. Traian, str. Plantelor, str. Ecaterina Varga, str. Plaiului, Trecătoarea Tecuciului, str. Șerbănești și str. Orizontului;

În temeiul art. 36 (2) lit. „c”, alineatul (5) lit. „a” și art.45 (3) și (5) din Legea 215/ 2001 privind administrația publică locală republicată, cu modificările și completările ulterioare,

HOTĂRĂȘTE:

ART. 1 – Se modifică Anexele nr. 6 și nr. 7 ale HCL nr. 346/ 2016 și se înlocuiesc cu Anexele nr. 1 și nr. 2, părți integrante ale prezentei hotărâri.

ART. 2 – Se îndreaptă eroarea materială din cuprinsul art. 2 alineatele (2) și (4) la HCL nr. 346/ 2016, în sensul că PTCz76 va fi înlocuit cu PTCz75.

ART. 3 – Se modifică denumirea Companiei EON DISTRIBUȚIE România SA cu Delgaz Grid SA, ca urmare a notificării de schimbare denumire, în tot cuprinsul HCL nr. 346/ 2016.

ART. 4 – Celelalte prevederi ale HCL nr. 346/ 2016 sunt și rămân în vigoare.

ART. 5 – Hotărârea va fi comunicată Compartimentului Administrarea și Inventarierea Patrimoniului, Serviciului Drumuri, Rețele și Iluminat și Delgaz Grid SA.

ART. 6 – Prin grija Secretarului Municipiului Bacău prezenta hotărâre se comunică în termen legal Instituției Prefectului – Județul Bacău pentru verificarea legalității.

**PREȘEDINTE DE ȘEDINȚĂ
BÎRZU ILIE**




**CONTRASEMNEAZĂ
SECRETARUL MUNICIPIULUI BACĂU
NICOLAE-OVIDIU POPOVICI**

PREȘEDINTE DE ȘEDINȚĂ
BÎRZU ILIE

CONTRASEMNEAZĂ,
SECRETARUL MUNICIPIULUI BACĂU
NICOLAE-OVIDIU POBOVICI

DIRECTOR EX ADJ.
BARDAȘU CRISTINA

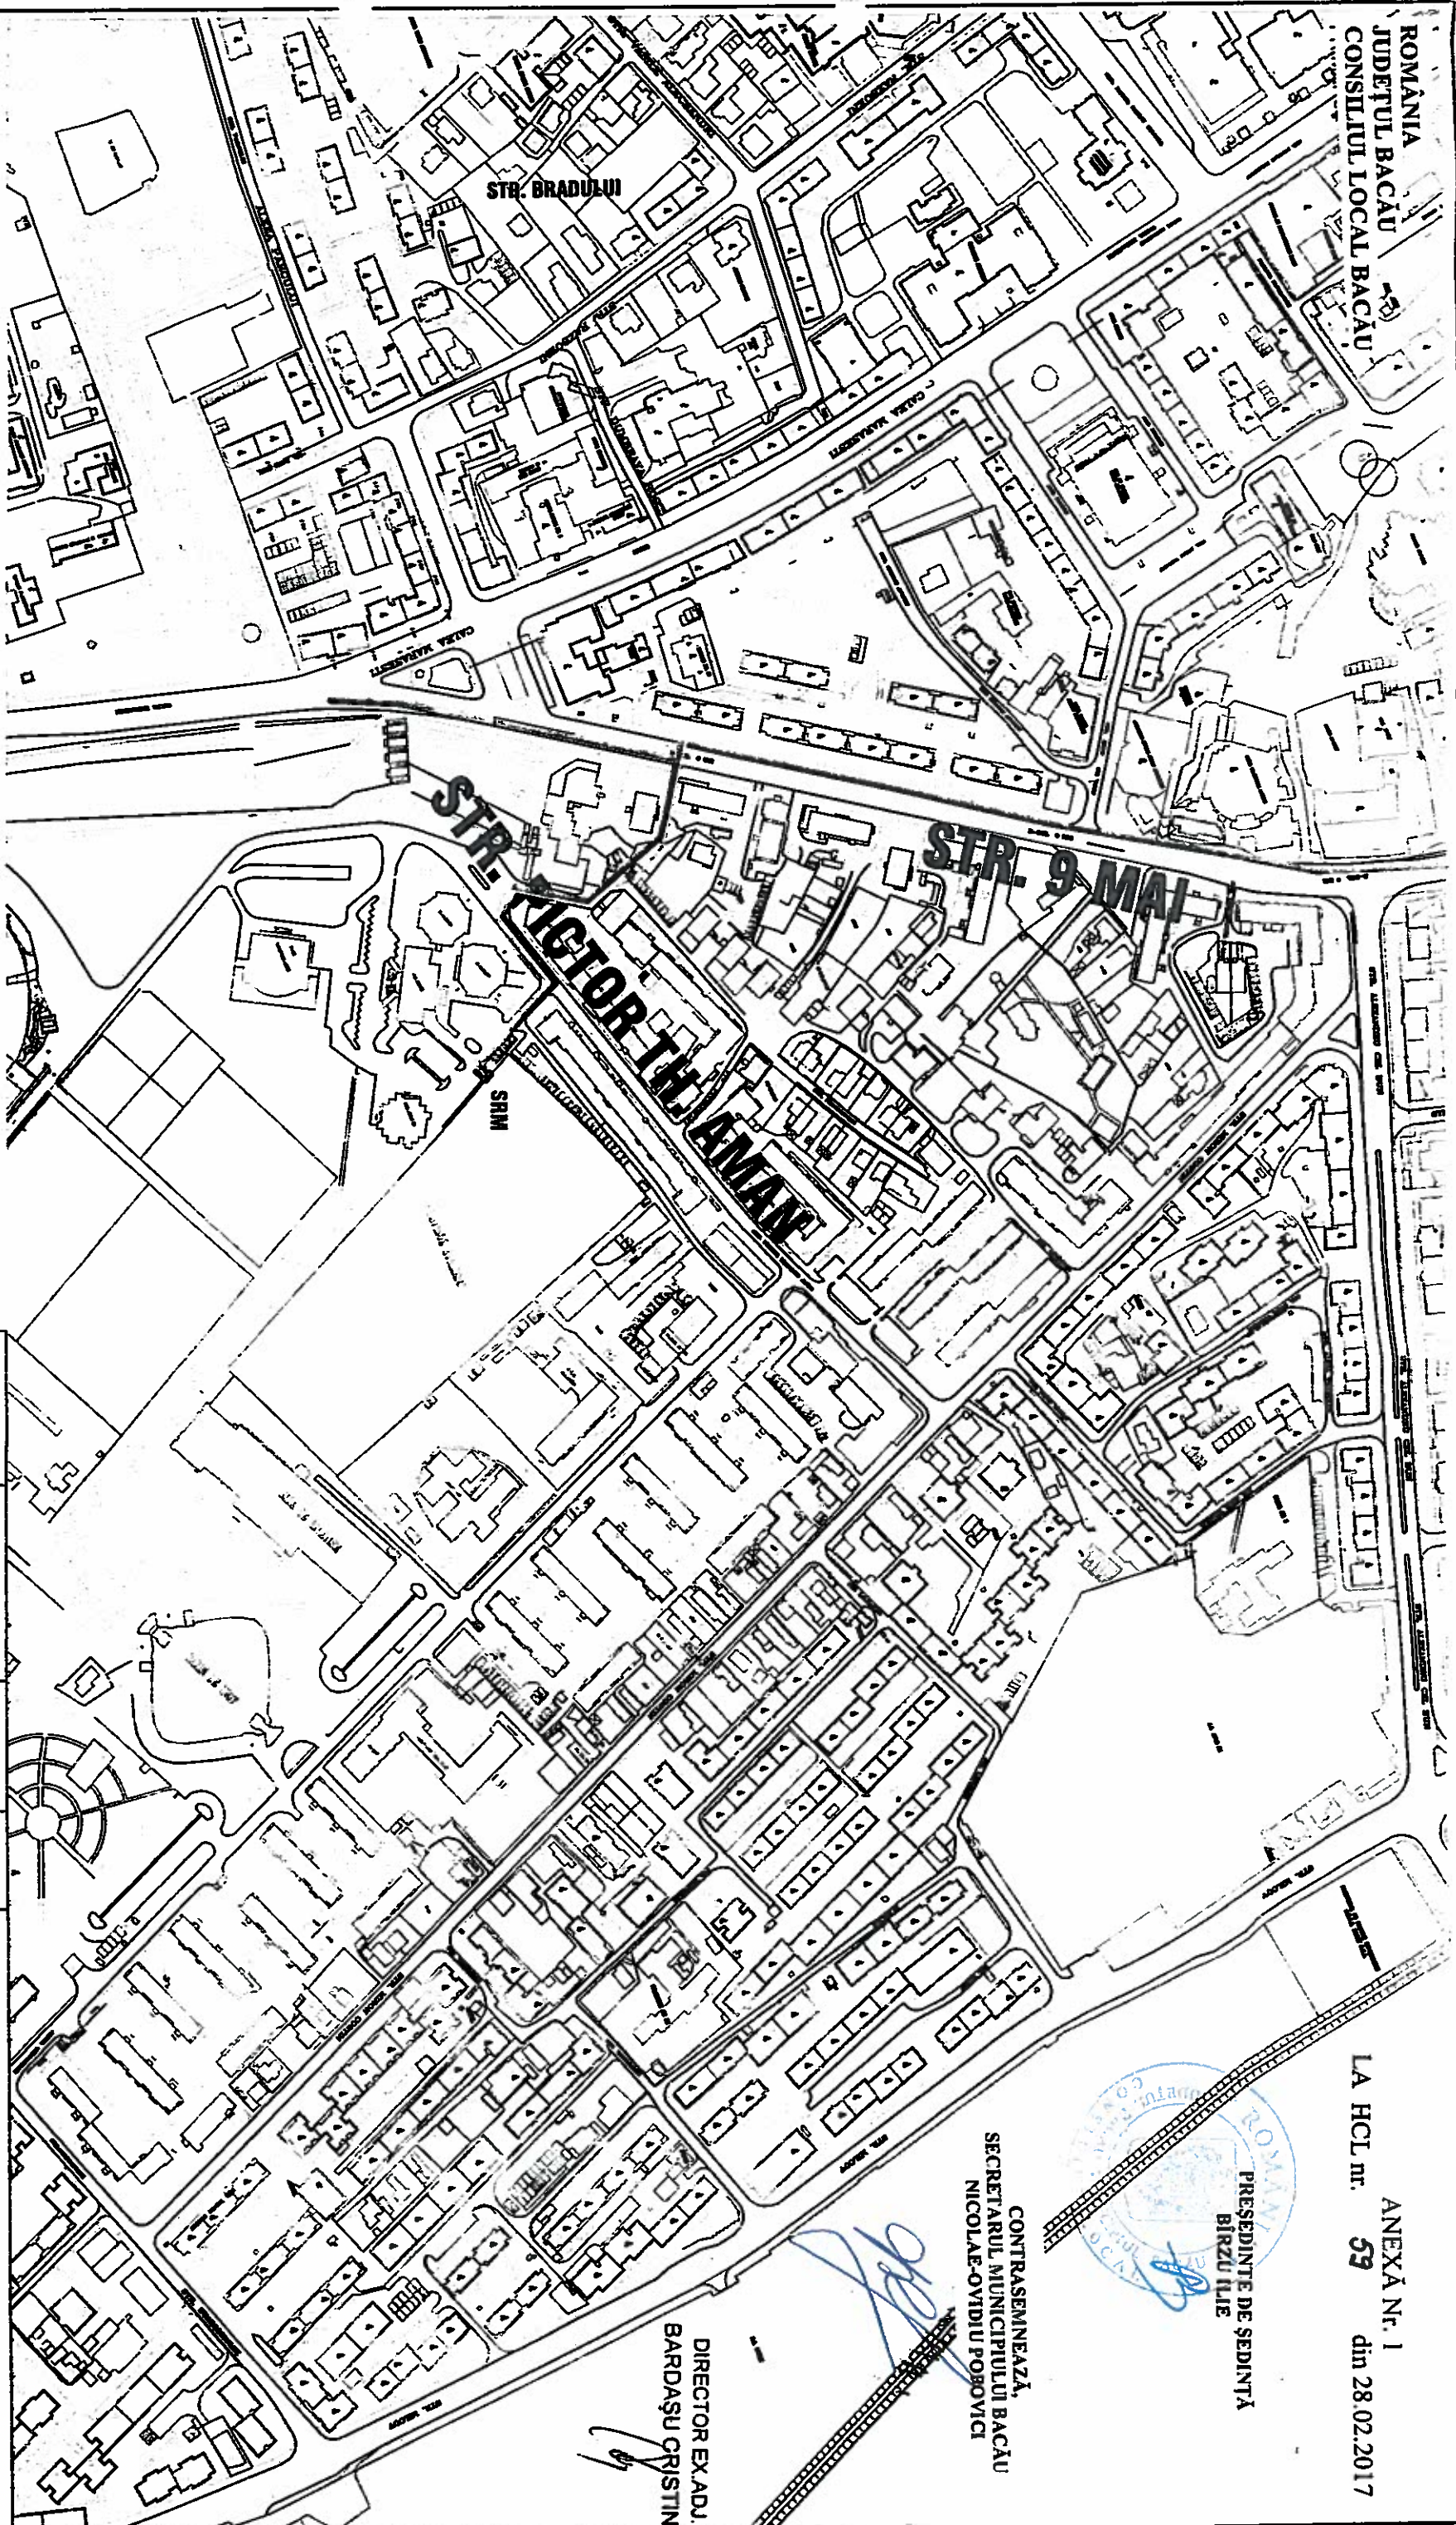

LEGENDA

conducă de distribuție gaze naturale presiune medie/reducă propusă
conducă de distribuție gaze naturale presiune medie/reducă dezafectată


PLAN ÎNCADRARE ÎN ZONĂ

SCARA 1:2000

Intocuire conducă și bransamente gaze naturale pr. medie -
str. 9 Mai, L. Patrascanu, G. Bacovia, Jud. Bacău

Lcond.=3685 m, Bransamente=29huc

Verificator	Nume	Semnatura	Certifica	Nr./data referat de verificare	
	SC. INSTAL. CON S.R.L.				
	BOTOSANI				
	STR. OCTAV ONICESCU NR 56 JOI / 332				
	141 0231/584148				
Specificatie	Nume			Scara:	Pt. nr
Proiectat:	Ing. Placinta O.			1:2000	21/2016
Desenat:	Ing. Amocanilei G.				Faza
Verificat:	Ing. Hasmaciuc N.			12/2016	obținere avize
				TTU PLANSĂ:	Planșa
				STR. PICTOR TH. AMAN	P 6/7

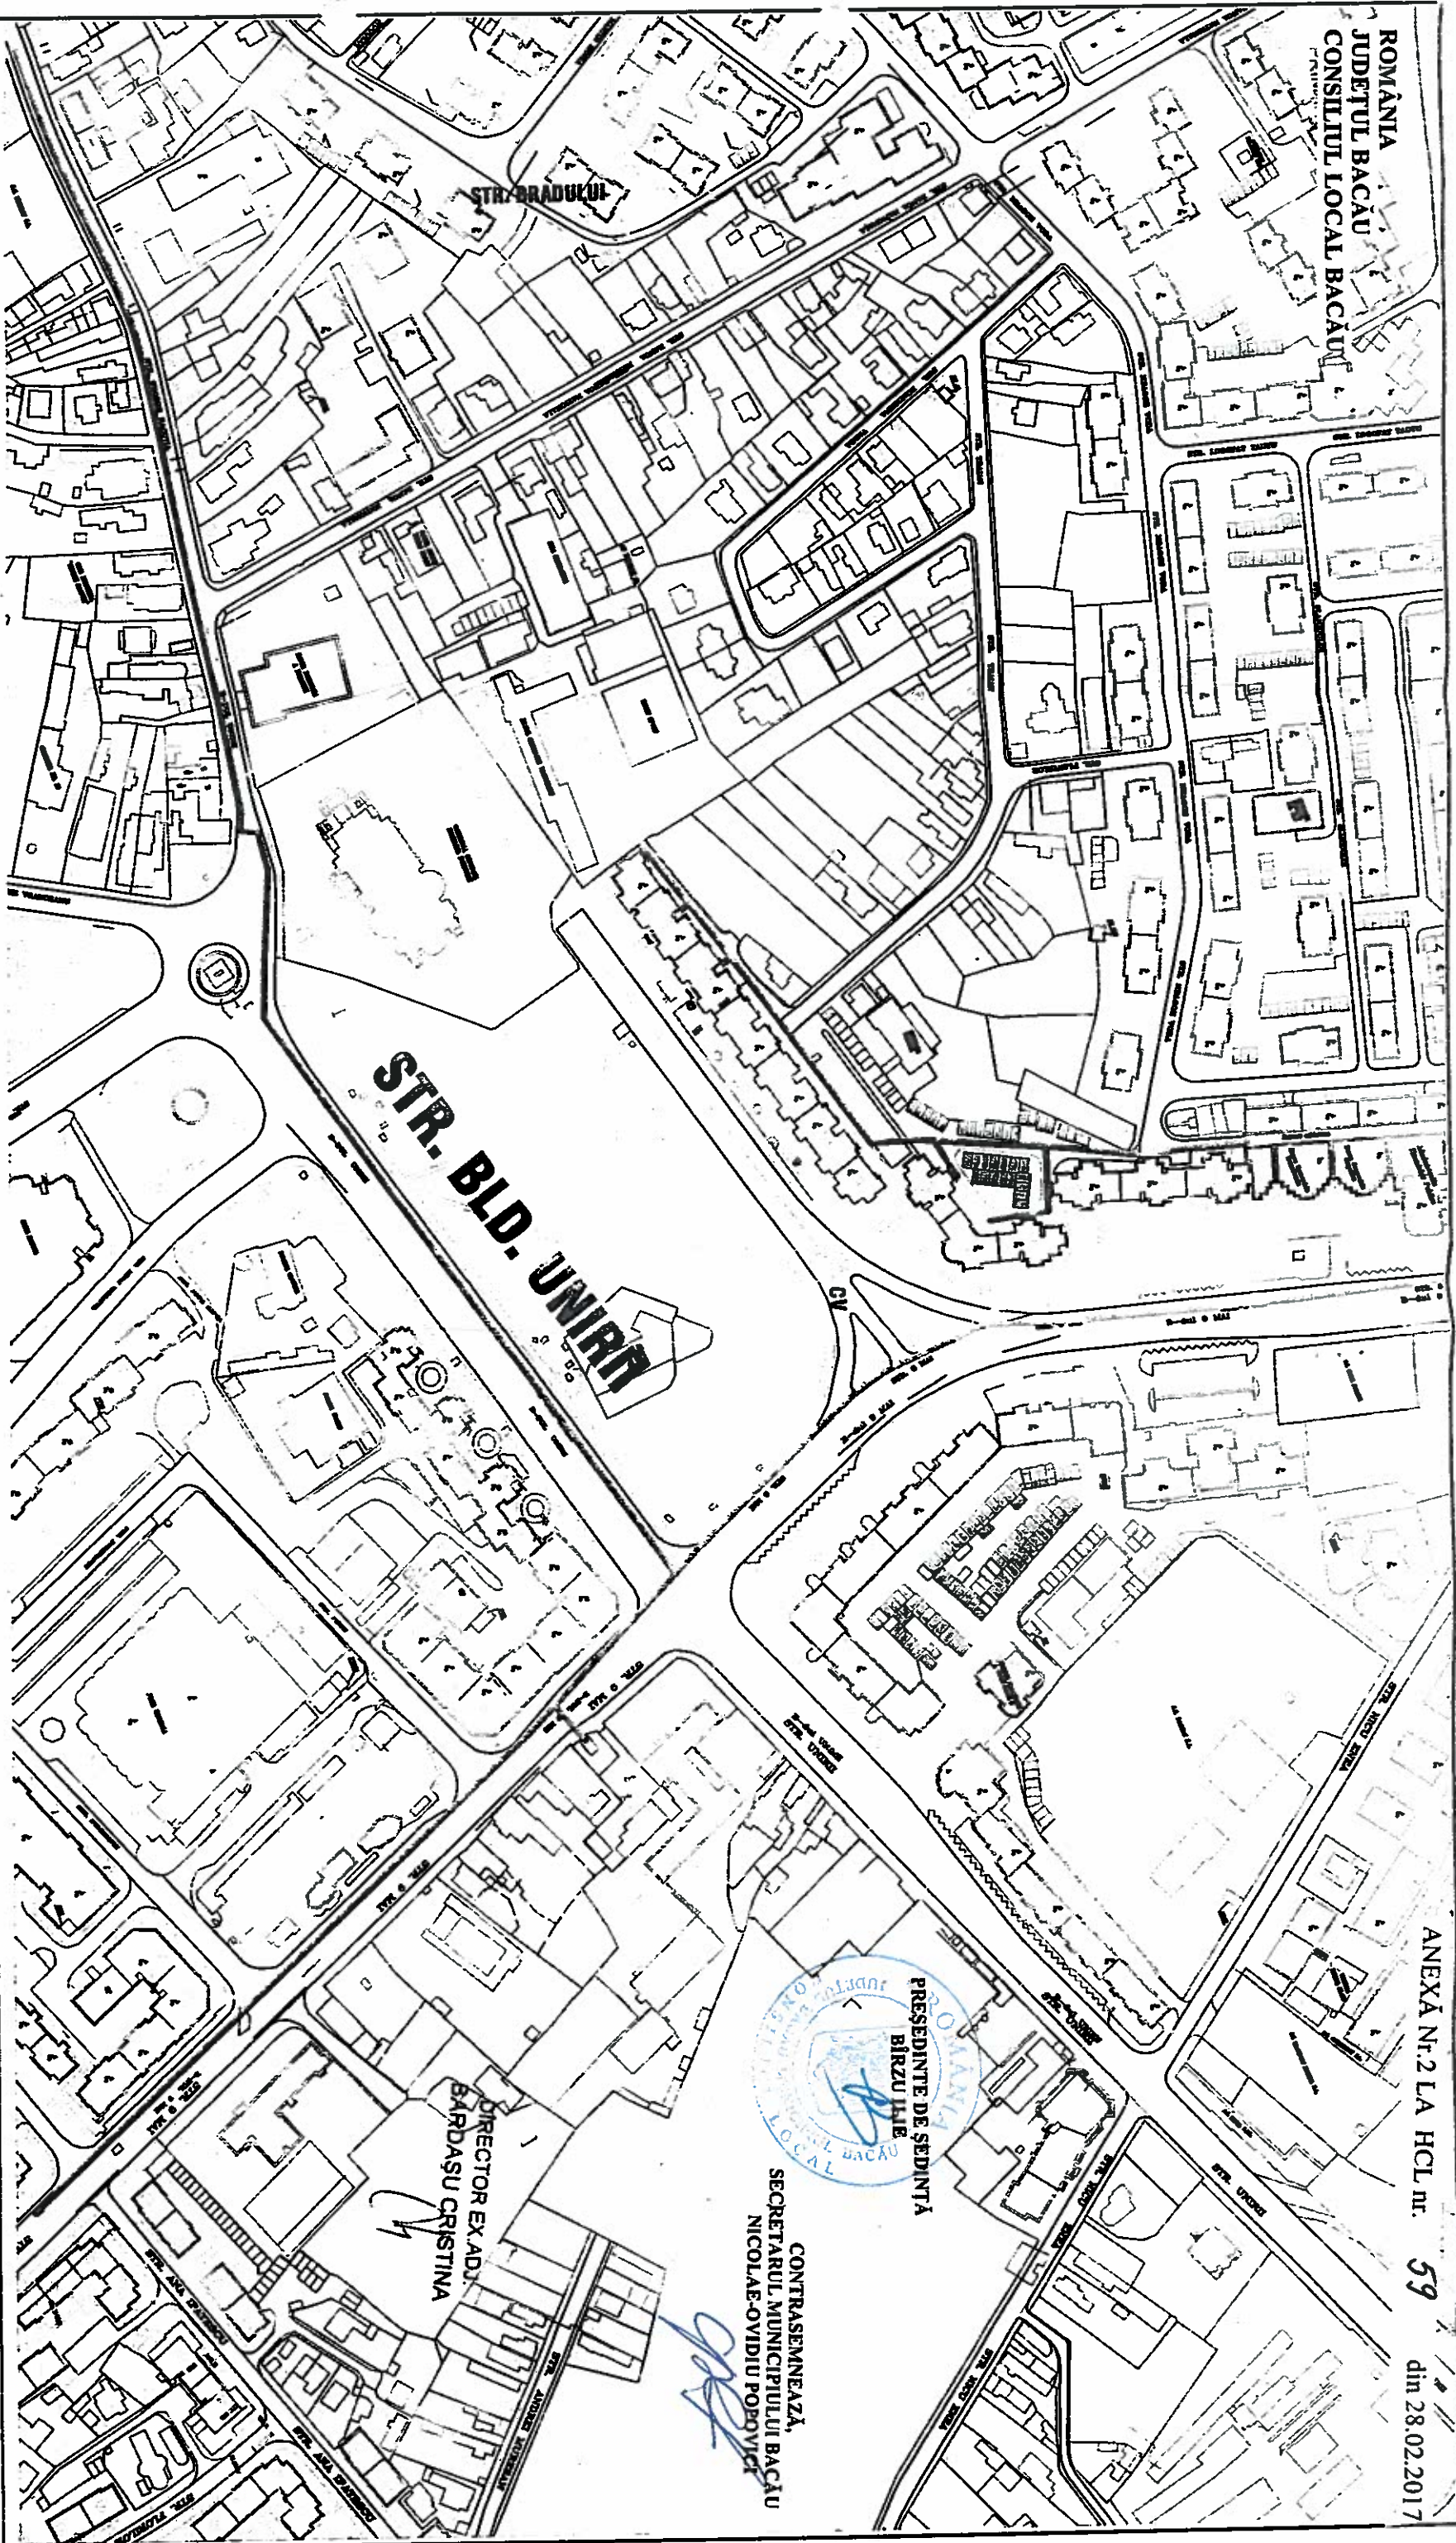

PRESEDINTE DE SEDINTA
BIRZU ILE
SECRETARUL MUNICIPIULUI BACAU
NICOLAE-OVIDIU POPOVICI

DIRECTOR EX ADJ.
BARDASU CRISTINA

LEGENDA

PLAN INCADRARE IN ZONA

SCARA 1:2000

conducta de distributie gaze naturale presiune medie/reducea propusa
conducta de distributie gaze naturale presiune medie/reducea dezaletata

Intocuire conducta si bransamente gaze naturale pr. medie -
str. 9 Mai, L. Patrascanu, G. Bacovia, jud. Bacau

Lcond.=3665 m, Bransamente=29huc

Verificator	Nume	Semnatura	Cerinta	Nr./data releat de verificare	
	SC. INSTAL. CON S.R.L. BOTOSANI				
	STR. OCTAV ONCESCU NR. 56 JOT / 332				
	10/0231584/146				
Specificatie	Nume			Scara:	Pr. nr.
Proiectat:	Ing. Placinta O.			1:2000	21/2016
Desenat:	Ing. Amocantia G.				
Verificat:	Ing. Hasmateanu N.			Data:	
				01/2017	
				Beneficiar:	
				E.ON DISTRIBUTIE ROMANIA SA	
				Intocuire cond. si brans. g.n. pres. medie - str. 9 Mai, L. Patrascanu	
				PROIECT: G. Bacovia loc. Bacau, jud. Bacau.	
				TTTU PLANS:	
				STR. BLD. UNIRII	
					Planşa
					P 7/7