



România
Județul Bacău
Consiliul Local al Municipiului Bacău

HOTĂRÂREA nr. 237 din 28.06.2018

privind trecerea din domeniul public al municipiului Bacău în domeniul public al statului a unui bun imobil situat în Bacău, str. Oituz, nr. 30

Consiliul Local al Municipiului Bacău întrunit în ședință ordinară la data de 28.06.2018, potrivit art.39(1) din Legea nr. 215/2001 a administrației publice locale republicată, cu modificările și completările ulterioare,

Având în vedere :

- Adresa nr. 20/7026/ A.I.L. din 05.06.2018 înregistrată la Primăria Municipiului Bacău nr. 65243/ 07.06.2018 a Secretariatului General al Guvernului prin care ne solicită trecerea din domeniul public al municipiului Bacău în domeniul public al statului a unui bun imobil situat în Bacău, str. Oituz, nr. 30;
- Referatul nr. 78228/ 11.06.2018 al Compartimentului Administrare și Inventarierea Patrimoniului prin care se propune trecerea din domeniul public al municipiului Bacău în domeniul public al statului a unui bun imobil situat în Bacău, str. Oituz, nr. 30;
- Expunerea de motive a Primarului Municipiului Bacău, înregistrată cu nr. 5844/ 13.06.2018;
- Raportul compartimentelor de resort, înregistrat cu nr. 5845/ 13.06.2018, favorabil;
- Rapoartele comisiilor de specialitate din cadrul Consiliului local al Municipiului Bacău, întocmite în vederea avizării proiectului de hotărâre: nr. 1074/27.06.2018 al Comisiei de specialitate nr.1, nr. 1075/26.06.2018 al Comisiei de specialitate nr.2, nr. 1076/27.06.2018 al Comisiei de specialitate nr.3, nr. 1077/27.06.2018 al Comisiei de specialitate nr.4 și nr. 1078/27.06.2018 al Comisiei de specialitate nr.5;
- Prevederile art. 859 (2) și ale art. 860 (3) din Legea nr. 287/ 2009 privind Codul Civil, republicată, modificată și completată;
- Prevederile art. 9 (2) din Legea nr. 213/ 1998 privind bunurile proprietate publică, modificată și completată;
- Prevederile art. 47 (1), ale art. 48 (2), ale art. 61 (2), ale art. 115 (1) lit. „b” și ale art. 117 lit. „a” din Legea nr. 215/ 2001 privind administrația publică locală republicată, ulterior modificată și completată;
- Prevederile art. 34 (1) lit. „i” din Anexa nr. 1 la Ordonanța Guvernului nr. 35/ 2002 pentru aprobarea Regulamentului-cadru de organizare și funcționare a consiliilor locale, cu modificările și completările ulterioare;

În baza dispozițiilor art. 36 alin. (2) lit. “c” și art. 45 (3) din Legea nr. 215/ 2001 a administrației publice locale republicată și ulterior modificată și completată;

HOTĂRĂȘTE:

ART.1 – Se aprobă trecerea bunului imobil înscris în cartea funciară sub nr. 71724, compus din teren în suprafață de 2242 mp-S2 și construcție în suprafață construită de 591 mp, regim de înălțime parter-C1, situat în Bacău, str. Oituz nr. 30, conform Anexei, parte integrantă din prezenta hotărâre, din domeniul public al municipiului Bacău în domeniul public al statului, în vederea dării lui în administrarea Ministerului Justiției, pentru construirea unui nou sediu al Judecătoriei Bacău.

ART.2. – Primarul Municipiului Bacău va aduce la îndeplinire prevederile prezentei hotărâri prin Compartimentul Administrare și Inventarierea Patrimoniului.

ART.3. – Hotărârea va fi comunicată Compartimentului Administrare și Inventarierea Patrimoniului și Secretariatului General al Guvernului.

ART.4. – Prin grija Secretarului Municipiului Bacău prezenta hotărâre se comunică în termen legal Instituției Prefectului – Județul Bacău pentru verificarea legalității.

PREȘEDINTE DE ȘEDINȚĂ
SOVA-GÂTU LAUR



CONTRASEMNEAZĂ
SECRETARUL MUNICIPIULUI BACĂU
NICOLAE-OVIDIU POPOVICI

ROMÂNIA
JUDEȚUL BACĂU
CONSILIUL LOCAL BACĂU

ANEXĂ
LA HOTĂRÂREA NR. 237 DIN 28.06.2018

PLAN DE AMPLASAMENT ȘI DELIMITARE A IMOBILULUI SITUAT PE
STR. OITUZ, NR. 30 , MUN. BACĂU

PREȘEDINTE DE ȘEDINȚĂ
ȘOVA - GĂTU LAUR



CONTRASEMNEAZĂ
SECRETARUL MUNICIPIULUI BACĂU
NICOLAE - OVIDIU POPOVICI

A handwritten signature in blue ink, belonging to Nicolae - Ovidiu Popovici, the Secretary of the Municipality of Bacău.

DIRECTOR ADJUNCT
BARDAȘU CRISTINA

A handwritten signature in black ink, belonging to Bardașu Cristina, the Deputy Director.


PLAN DE AMPLASAMENT SI DELIMITARE A IMOBILULUI

Scara 1:500

Nr. Cadastral 14093	Suprafata masurata a imobilului (m.p.) 2242	Adresa imobilului Mun. Bacau, str. Oituz nr. 30
Nr. Cartea Funciara nr.	Unitatea Administrativ Teritoriala (UAT) Mun. Bacau	

Sistem de proiectie X, Y STEREO 70

N

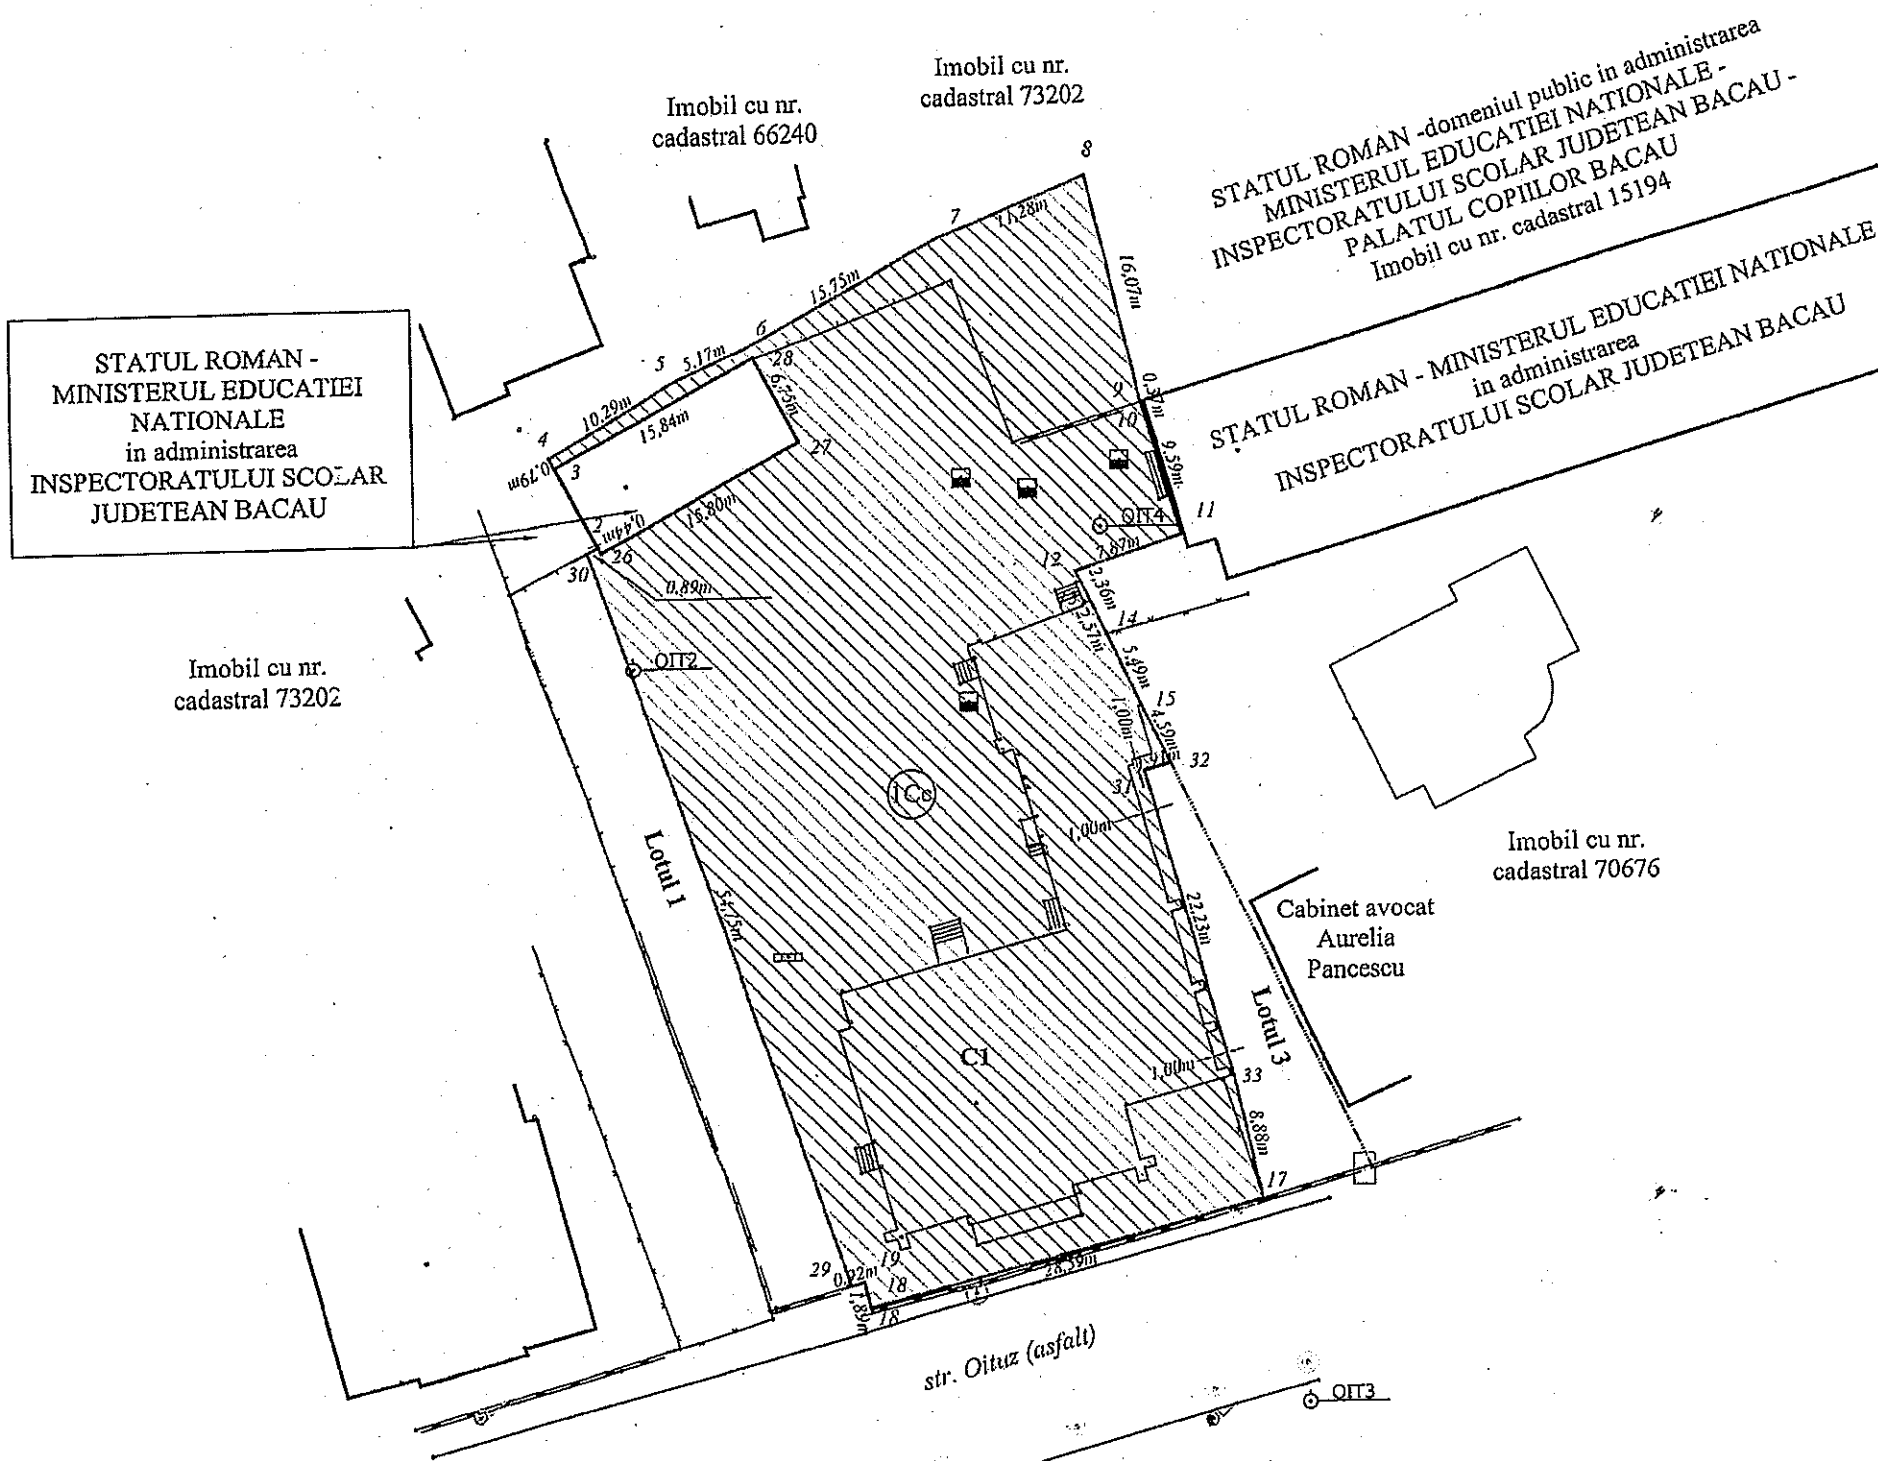

A. Date referitoare la teren			
Nr. parcela	Categorie de folosinta	Suprafata (mp)	Mentiiuni
1	Cc	2242	Teren imprejmuit partial pe latura de est cu gard de plasa iar pe latura de sud cu gard de metal cu fundatie de beton.
Total		2242	

B. Date referitoare la constructii			
Cod constr.	Destinatia	Suprafata constr. la sol (mp)	Mentiiuni
CI	CL	591	Cladire construita din caramida, acoperita cu tabla.
Total		591	

Suprafata totala masurata a imobilului = 2242 m.p.
Suprafata din act = 2709 m.p.

Inspector

Confirm introducerea imobilului in baza de date integrata si atribuirea numarului cadastral

Oficiul de Cadastru si Publicitate Imobiliara BACAU

Nume si prenume **STANISLAV ION**

Semnatura si stampila

Funcția **CONSILIER**

Data

Stampila BCPI

Semnatura si stampila

Data : ianuarie 2018

