



România
Județul Bacău
Consiliul Local al Municipiului Bacău

HOTĂRÂREA NR. 280 DIN 24.07.2018

privind modificarea și completarea HCL nr. 22/ 2018 prin care s-a însușit inventarul bunurilor care alcătuiesc domeniul public al municipiului Bacău

Consiliul Local al Municipiului Bacău întrunit în ședință ordinară la data de 24.07.2018, potrivit art.39 (1) din Legea nr. 215/2001 a administrației publice locale republicată, cu modificările și completările ulterioare,

Având în vedere :

- Referatul nr. 78258/ 02.07.2018 al Compartimentului Administrarea și Inventarierea Patrimoniului prin care se propune modificarea și completarea HCL nr. 22/ 2018 prin care s-a însușit inventarul bunurilor care alcătuiesc domeniul public al municipiului Bacău;
- Expunerea de motive a Viceprimarului Municipiului Bacău înregistrată cu nr. 6872 din 11.07.2018;
- Raportul compartimentului de resort înregistrat cu nr. 6873 din 11.07.2018, favorabil;
- Rapoartele comisiilor de specialitate din cadrul Consiliului local al Municipiului Bacău, întocmite în vederea avizării proiectului de hotărâre: nr.1224/19.07.2018 al Comisiei de specialitate nr.1, nr. 1225/23.07.2018 al Comisiei de specialitate nr.2, nr. 1226/23.07.2018 al Comisiei de specialitate nr.3, nr. 1227/23.07.2018 al Comisiei de specialitate nr.4 și nr. 1228/19.07.2018 al Comisiei de specialitate nr.5;
- Prevederile art. 3 (4), ale art. 19 (1) și ale art. 21 din Legea nr. 213/ 1998, privind bunurile proprietate publică, modificată și completată;
- Prevederile art. 554 (1) și ale art. 858 din Legea nr. 287/ 2009 – Codul Civil, republicată, modificată și completată;
- Prevederile pct. X din Anexa nr. 1 la HG nr. 548/ 1999 privind aprobarea Normelor tehnice pentru întocmirea inventarului bunurilor care alcătuiesc domeniul public al comunelor, oraselor, municipiilor și județelor;
- Prevederile art. 47 (1), ale art. 48 (2), ale art. 61 (2), ale art. 115 (1) lit. „b” și ale art. 117 lit. „a” din Legea nr. 215/ 2001 privind administrația publică locală republicată, ulterior modificată și completată;
- Prevederile art. 34 (1) lit. „i” din Anexa nr. 1 la Ordonanța Guvernului nr. 35/ 2002 pentru aprobarea Regulamentului-cadru de organizare și funcționare a consiliilor locale, actualizată;
- Prevederile art. 59 alin. (1), alin. (2) și art. 60 (1) din Legea nr. 24/ 2000 privind normele de tehnică legislativă pentru elaborarea actelor normative, republicată, modificată și completată;
- Prevederile HCL nr. 22/ 2018 prin care s-a însușit inventarul bunurilor care alcătuiesc domeniul public al municipiului Bacău;

În baza dispozițiilor art. 36 alin. (2) lit. "c" și ale alin. (9) și art. 45(3) din Legea nr. 215/ 2001 a administrației publice locale republicată și ulterior modificată și completată,

HOTĂRĂȘTE:

ART. 1 – Se elimină numărul curent 2249 din Anexa la HCL nr. 22/ 2018 deoarece se scoate din Inventarul domeniului public al Municipiului Bacău a mijlocului fix cu denumirea „Ansamblul de Sculptură al Taberelor de Creație”, amplasat la Centrul de Cultură „George Apostu” – str. Crângului nr. 18, ca urmare a includerii eronate a bunului respectiv în inventarul domeniului public al Municipiului Bacău, încă de la inventarierea din anul 1999, aprobată prin HCL 174/1999 și prin HG nr. 1347/2001

ART. 2 – Se completează Anexa la HCL nr. 22/ 2018 în sensul înscrierii următoarelor bunuri:

a) teren în suprafață de 511 mp și clădiri C1-locuință=98mp, C2-anexa=10mp, C3-23mp, situate în Bacău, str. Triumfului nr. 20, potrivit Anexei nr. 1, parte integrantă a prezentei hotărâri;

b) teren în suprafață de 827 mp și clădiri C1-locuință=121mp, C2-magazie=63mp, situate în Bacău, str. Calea Romanului nr. 37, potrivit Anexei nr. 2, parte integrantă a prezentei hotărâri;

c) teren în suprafață de 2671 mp situat în Bacău, str. Triumfului nr. 18-20, cu destinația cimitir, conform Anexei nr. 3, parte integrantă a prezentei hotărâri.

ART. 3 – Se completează Anexa la HCL nr. 22/ 2018 în sensul înscrierii unor bunuri rezultate din investiții, identificate potrivit Anexei nr. 4, parte integrantă a prezentei hotărâri.

ART. 4 – Primarul Municipiului Bacău va aduce la îndeplinire prevederile prezentei hotărâri prin Compartimentul Administrarea și Inventarierea Patrimoniului și Direcția Economică.

ART. 5 – Hotărârea va fi comunicată Compartimentului Administrarea și Inventarierea Patrimoniului și Direcției Economice.

ART. 6 – Prin grija Secretarului Municipiului Bacău prezenta hotărâre se comunică în termen legal Instituției Prefectului – Județul Bacău pentru verificarea legalității.



PREȘEDINTE DE ȘEDINȚĂ
CRETU CĂTĂLIN-BOGDAN

CONTRASEMNEAZĂ
SECRETARUL MUNICIPIULUI BACĂU
NICOLAE-OVIDIU POPOVICI


PLAN DE AMPLASAMENT SI DELIMITARE A IMOBILULUI
Scara 1:500

Nr. cadastral	Suprafata masurata a imobilului (mp)	Adresa imobilului
	511	str. Triumfului nr. 20, mun. Bacau

Nr. Cartea Funciara	Unitatea Administrativ Teritoriala (UAT)
	BACAU

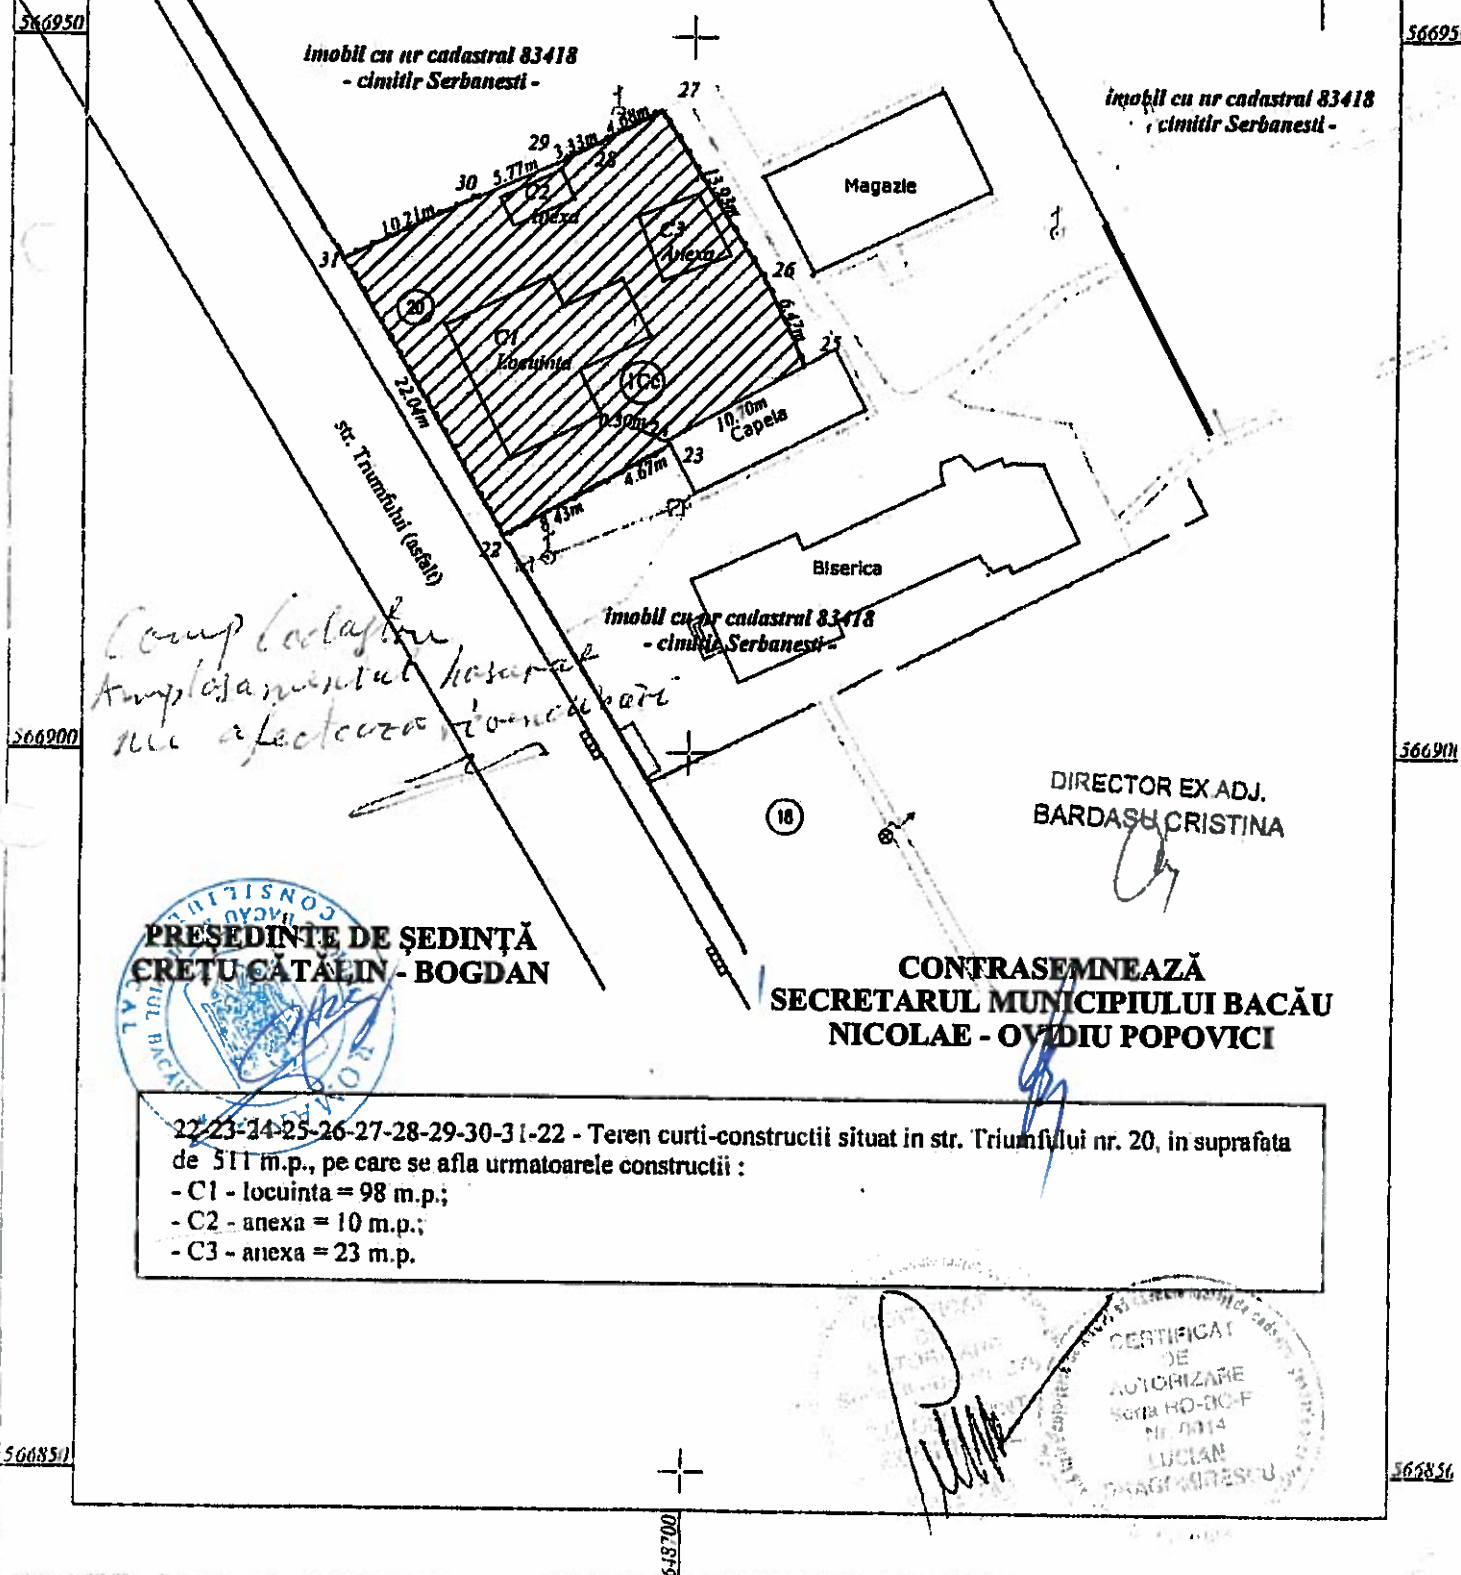


PLAN DE AMPLASAMENT SI DELIMITARE A IMOBILULUI
Scara 1:500

Nr. cadastral	Suprafata masurata a imobilului (mp)	Adresa imobilului
	827	Calea Romanului, nr.37, mun. Bacau

Nr. Cartea Funciara	Unitatea Administrativ Teritoriala (UAT)
	BACAU

PREȘEDINTE DE ȘEDINȚĂ
CREȚU CĂTĂLIN BOGDAN

CONTRASEMNEAZĂ
SECRETARUL MUNICIPIULUI BACĂU
NICOLAE OVIDIU POPOVICI

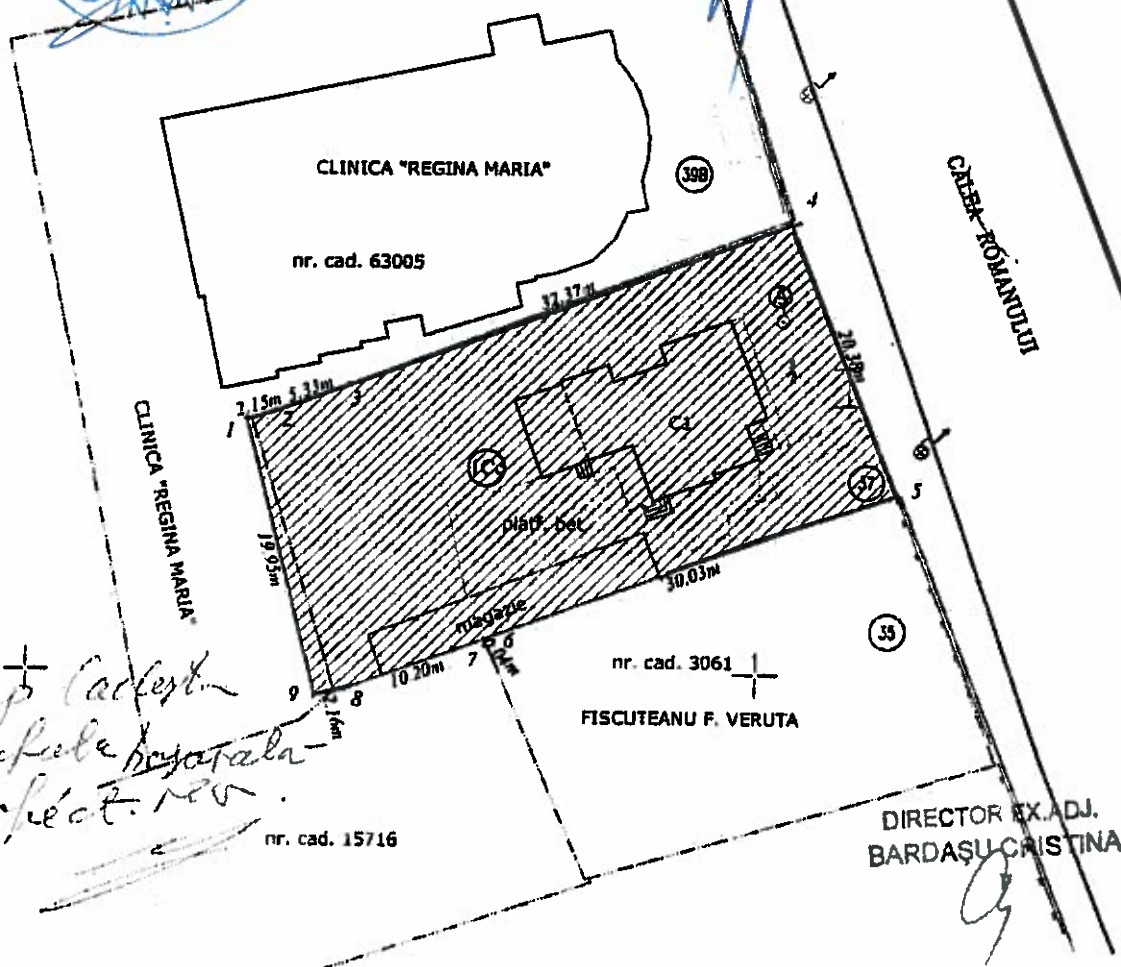

Legenda:


- 1-2-3-4-5-6-7-8-9-1 - Teren curți-construcții situat în mun. Bacău, Calea Romanului nr.37, în suprafața de 827 m.p., pe care se află următoarele construcții:
- C1 - locuința = 121 m.p.;
 - C2 - magazie = 63 m.p.

CERTIFICAT
DE
AUTORIZARE
Sursa RO-BU-F
Nr. 0014
LUCIAN
DRAGOMIRESCU

ROMÂNIA
JUDEȚUL BACĂU
CONSILIUL LOCAL BACĂU

PLAN DE AMPLASAMENT SI DELIMITARE A IMOBILULUI
Scara 1:1000

Nr. cadastral	Suprafata masurata a imobilului (mp)	Adresa imobilului
		str. Triumfului nr. 18-20, mun. Bacau
Nr. Cartea Funciara	Unitatea Administrativ Teritoriala (UAT)	
	BACAU	

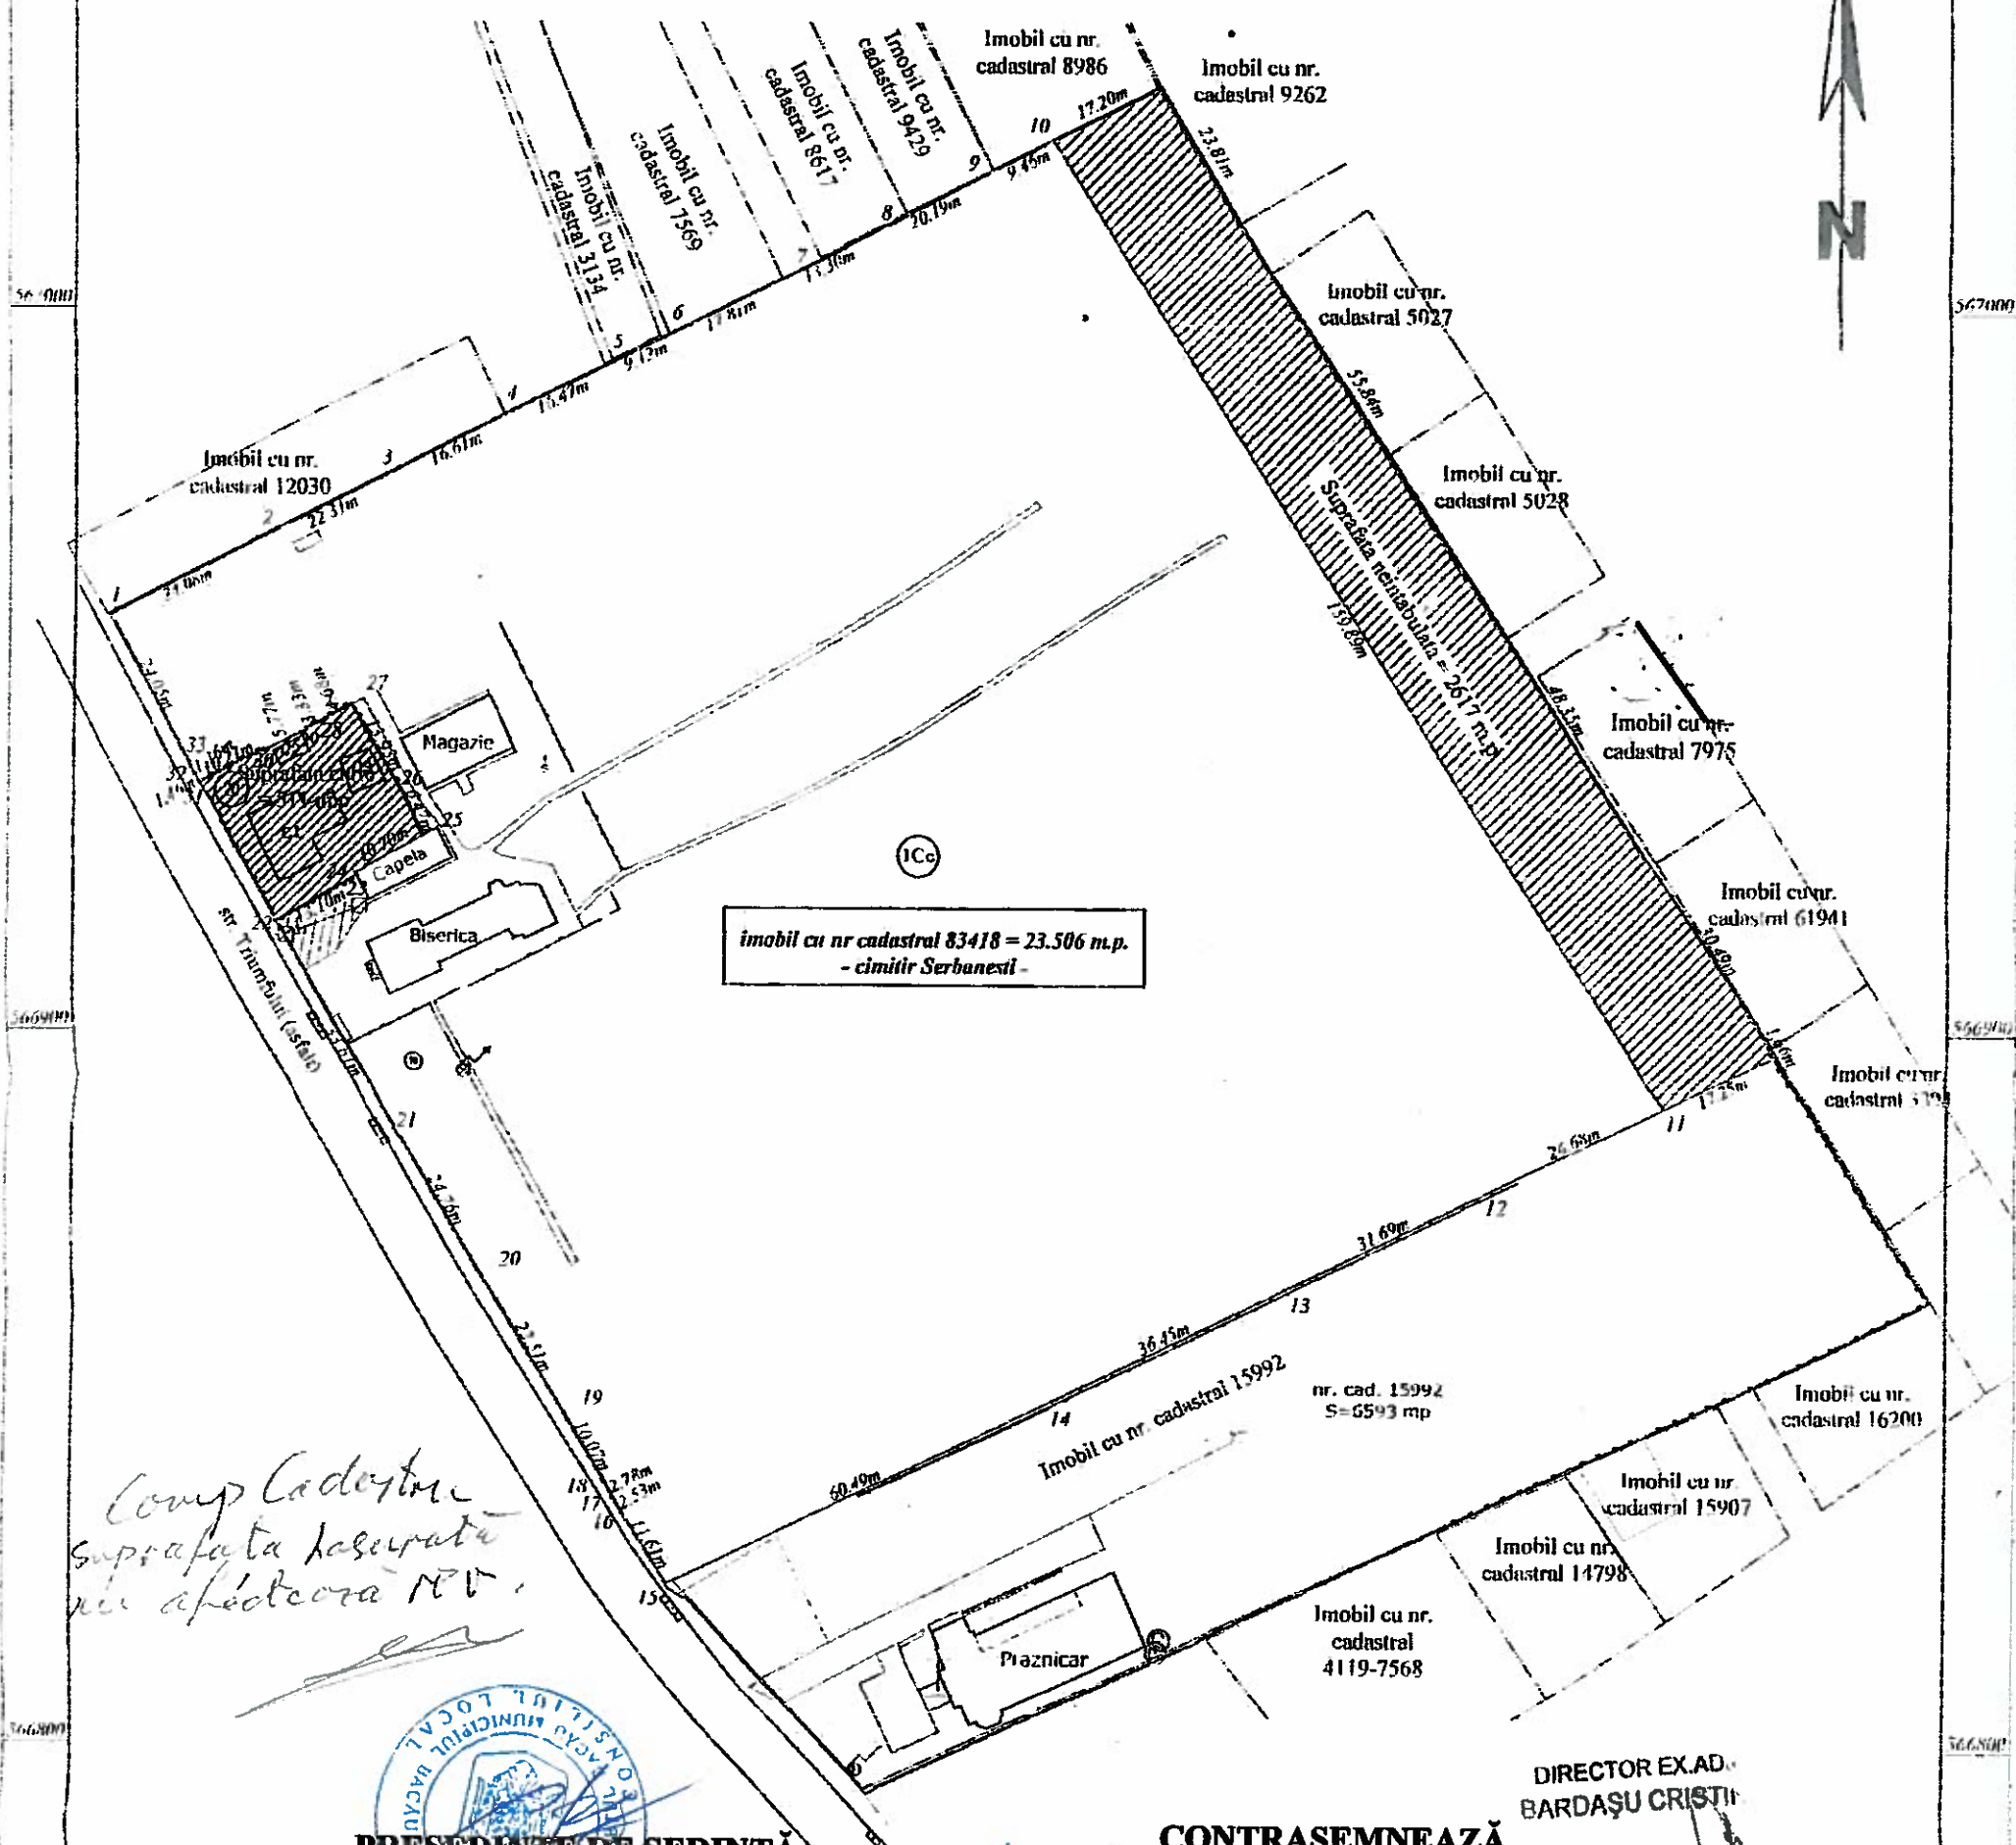

PRESEDINTE DE ȘEDINȚĂ
CRETU CĂTĂLIN - BOGDAN

CONTRASEMNEAZĂ
SECRETARUL MUNICIPIULUI BACĂU
NICOLAE - OVIDIU POPOVICI

DIRECTOR EX. AD.
BARDAȘU CRISTIN

Legenda:

- Teren curti-construcții (str. Triumfului nr. 20) în suprafața de = 511 m.p., pe care se afla următoarele construcții :
 - C1 - locuința = 98 m.p.;
 - C2 - anexa = 10 m.p.;
 - C3 - anexa = 23 m.p.
- Suprafața cimitir ne intabulata = 2617 m.p.
- Suprafața Cimitir Serbanesti = 23506 m.p. - imobil cu nr cad 83418



**Lista bunurilor rezultate în urma finalizării lucrărilor de investiții
la diverse obiective**

I. Obiectiv de investiții: „Echipamente pentru semaforizare intersecții, inclusiv serviciile de proiectare și lucrările de instalare pentru obiectivul: Lot 1 – Intersecția str. Chimiei cu str. Bicăz”

Nr. crt.	Cod clasificare	Denumirea bunului	Elemente de identificare	Anul dobândirii sau, după caz, al dării în folosință	Valoare lei, cu TVA	Situația juridică
1	2.1.28.	Echipamente pentru semaforizare	Locația: Intersecție str. Chimiei cu str. Bicăz	2018	84.680,57 (se va majora valoarea mijlocului fix „Strada Chimiei”)	Domeniul Public al municipiului Bacău

II. Obiectiv de investiții: „Echipamente pentru semaforizare intersecții, inclusiv serviciile de proiectare și lucrările de instalare pentru obiectivul: Lot 2 – Trecerea de pietoni de pe str. Nicolae Bălcescu nr. 12”

Nr. crt.	Cod clasificare	Denumirea bunului	Elemente de identificare	Anul dobândirii sau, după caz, al dării în folosință	Valoare lei, cu TVA	Situația juridică
1	2.1.28.	Echipamente pentru semaforizare	Locația: Trecerea de pietoni de pe strada	2018	65.634,31 (se va majora	Domeniul Public al

		Nicolae Bălcescu nr. 12		valoarea mijlocului fix „Calea Republicii”) municipiului Bacău
--	--	-------------------------	--	--

III. Obiectiv de investiții: „Echipamente pentru semaforizare intersecții, inclusiv serviciile de proiectare și lucrările de instalare pentru obiectivul: Lot 3 – Trecerea de pietoni de pe Calea Republicii nr. 141”

Nr. crt.	Cod clasificare	Denumirea bunului	Elemente de identificare	Anul dobândirii sau, după caz, al dării în folosință	Valoare lei, cu TVA	Situația juridică
1	2.1.28.	Echipamente pentru semaforizare	Locația: Trecerea de pietoni de pe strada Nicolae Bălcescu nr. 141	2018	79.557,31 (se va majora valoarea mijlocului fix „Calea Republicii”)	Domeniul Public al municipiului Bacău

IV. Obiectiv de investiții: „Echipamente pentru semaforizare intersecții, inclusiv serviciile de proiectare și lucrările de instalare pentru obiectivul: Lot 4 – Intersecția str. Milcov – acces ISU Bacău”;

Nr. crt.	Cod clasificare	Denumirea bunului	Elemente de identificare	Anul dobândirii sau, după caz, al dării în folosință	Valoare lei, cu TVA	Situația juridică
1	2.1.28.	Echipamente pentru semaforizare	Locația: Intersecția str. Milcov – acces ISU Bacău	2018	80.509,31 (se va majora valoarea mijlocului fix „Str. Milcov”)	Domeniul Public al municipiului Bacău

V. Obiectiv de investiții: „Bransament electric pentru semaforul din str. Nicolae Bălcescu nr. 12”

Nr. crt.	Cod clasificare	Denumirea bunului	Elemente de identificare	Anul dobândirii sau, după caz, al dării în folosință	Valoare lei, cu TVA	Situația juridică
1	1.7.1.3.	Racord electric	Locația: str. Nicolae Bălcescu nr. 12	2018	12.379,13 (se va majora valoarea mijlocului fix „Str. Nicolae Bălcescu”)	Domeniul Public al municipiului Bacău

VI. Obiectiv de investiții: „Racord electric pentru semaforul de pe str. Milcov - ISU”

Nr. crt.	Cod clasificare	Denumirea bunului	Elemente de identificare	Anul dobândirii sau, după caz, al dării în folosință	Valoare lei, cu TVA	Situația juridică
1	1.7.1.3.	Racord electric	Locația: Intersecția str. Milcov – acces ISU Bacău	2018	3.245,93 (se va majora valoarea mijlocului fix „Str. Milcov”)	Domeniul Public al municipiului Bacău

VII. Obiectiv de investiții: „Lucrări de alimentare cu energie electrică a obiectivelor: Semaforizare temporizată str. Chimiei – intersecție cu str. Bicăz, Semaforizare temporizată Calea Republicii nr. 141”

Nr. crt.	Cod clasificare	Denumirea bunului	Elemente de identificare	Anul dobândirii sau, după caz, al dării în folosință	Valoare lei, cu TVA	Situația juridică
1	1.7.1.3.	Racord electric	Locația: Str. Chimiei – intersecție cu str.	2016	4.788,32 (se va majora	Domeniul Public al

2	1.7.1.3.	Racord electric	Bicaz	2016	valoarea mijlocului fix „Str. Chimiei”) (se va majora valoarea mijlocului fix „Călea Republicii”)	municipiului Bacău
			Locația: Calea Republicii nr. 141		4.375,70	Domeniul Public al municipiului Bacău

**PREȘEDINTE DE ȘEDINȚĂ
CRETU CĂTĂLIN - BOGDAN**

**CONTRASEMNEAZĂ
SECRETARUL MUNICIPIULUI BACĂU
NICOLAE - OVIDIU POPOVICI**

**DIRECTOR EXECUTIV ADJUNCT
CRISTINA BĂRDĂȘU**