



România
Județul Bacău
Consiliul Local al Municipiului Bacău

HOTĂRÂREA NR. 301 DIN 31.08.2018

privind acordarea, cu titlu gratuit, pe perioada existenței construcțiilor, a unor terenuri și clădiri din Bacău, str. Triumfului și Calea Romanului către Parohia Sfinții Arhangheli Mihail și Gavril Șerbănești

Consiliul Local al Municipiului Bacău întrunit în ședință ordinară la data de 31.08.2018, potrivit art.39 (1) din Legea nr. 215/2001 a administrației publice locale republicată, cu modificările și completările ulterioare,

Având în vedere :

- Adresa nr. 25054/ 18.04.2018 înaintată de Parohia Sfinții Arhangheli Mihail și Gavril Șerbănești prin care solicită atribuirea în folosință gratuită a unor terenuri și clădiri din Bacău, str. Triumfului și Calea Romanului;
- Referatul nr. 78321/ 07.08.2018 al Compartimentului Administrarea și Inventarierea Patrimoniului prin care se propune acordarea, cu titlu gratuit, pe perioada existenței construcțiilor, a unor terenuri și clădiri din Bacău, str. Triumfului și Calea Romanului către Parohia Sfinții Arhangheli Mihail și Gavril Șerbănești;
- Expunerea de motive a Viceprimarului Municipiului Bacău înregistrată cu nr. 8289/ 22.08.2018;
- Raportul compartimentului de resort înregistrat cu nr. 8290/ 22.08.2018, favorabil;
- Rapoartele comisiilor de specialitate din cadrul Consiliului local al Municipiului Bacău, întocmite în vederea avizării proiectului de hotărâre: nr. 1301/30.08.2018 al Comisiei de specialitate nr.1, nr. 1302/29.08.2018 al Comisiei de specialitate nr.2 , nr. 1303/30.08.2018 al Comisiei de specialitate nr.4 și nr. 1304/30.08.2018 al Comisiei de specialitate nr.5;
- Prevederile art.8(1) și (2) din Legea 489/2006 privind libertatea religioasă și regimul general al cultelor, republicată, ulterior modificată și completată;
- Prevederile art. 874 (1) din Legea nr. 287/ 2009 privind Codul Civil, republicată, ulterior modificată și completată;
- Prevederile art. 47 (1), ale art. 48 (2), ale art. 61 (2), ale art. 115 (1) lit. „b”, ale art. 117 lit. „a” și ale art. 124 din Legea nr. 215/ 2001 privind administrația publică locală republicată, ulterior modificată și completată;

În baza dispozițiilor art. 36 alin. (2) lit. “c” și „d”, alin. (6) lit. „c” și art.45(3) și (5) din Legea nr. 215/ 2001 a administrației publice locale republicată și actualizată,

H O T Ă R Ă Ș T E:

ART. 1 – Se aprobă acordarea, cu titlu gratuit, pe perioada existenței construcțiilor, a următoarelor terenuri și clădiri din Bacău către Parohia Sfinții Arhangheli Mihail și Gavril Șerbănești:

- (1) teren în suprafață de 511 mp și a clădirilor C1 – locuință = 98 mp, C2 - anexă = 10 mp, C3 – 23 mp, situate în Bacău, str. Triumfului nr. 20, potrivit planului de situație - Anexa nr. 1, parte integrată a prezentei hotărâri;
- (2) teren în suprafață de 827 mp și a clădirilor C1 - locuință = 121mp, C2 –magazie = 63 mp, situate în Bacău, str. Calea Romanului nr. 37, potrivit planului de situație – Anexa nr. 2, parte integrantă a prezentei hotărâri;
- (3) teren în suprafață de 2671 mp situat în Bacău, str. Triumfului nr. 18, cu destinația cimitir, conform planului de situație – Anexa nr. 3, parte integrantă a prezentei hotărâri.

ART. 2 – Primarul Municipiului Bacău va aduce la îndeplinire prevederile prezentei hotărâri prin Direcția Economică și Compartimentul Administrare și Inventarierea Patrimoniului.

ART. 3 – Hotărârea va fi comunicată Direcției Economice și Compartimentului Administrarea și Inventarierea Patrimoniului.

ART. 4 – Prin grija Secretarului Municipiului Bacău prezenta hotărâre se comunică în termen legal Instituției Prefectului – Județul Bacău pentru verificarea legalității.

**PREȘEDINTE DE ȘEDINȚĂ
CIOCODEI MIHAELA**



**CONTRASEMNEAZĂ
SECRETARUL MUNICIPIULUI BACĂU
NICOLAE-OVIDIU POPOVICI**

Nr. cadastral	Suprafata masurata a imobilului (mp)	Adresa imobilului
	511	str. Triumfului nr. 20, mun. Bacau

Nr. Cartea Funciara	Unitatea Administrativ Teritoriala (UAT)
	BACAU




PLAN DE AMPLASAMENT SI DELIMITARE A IMOBILULUI
Scara 1:500

Nr. cadastral	Suprafata masurata a imobilului (mp)	Adresa imobilului
	827	Calea Romanului, nr.37, mun. Bacau

Nr. Cartea Funciara	Unitatea Administrativ Teritoriala (UAT)
	BACAU


PREȘEDINTE DE ȘEDINȚĂ
CIOCODEI MIHAELA

CONTRASEMNEAZĂ
SECRETARUL MUNICIPIULUI BACĂU
NICOLAE - OVIDIU ROPOVICI

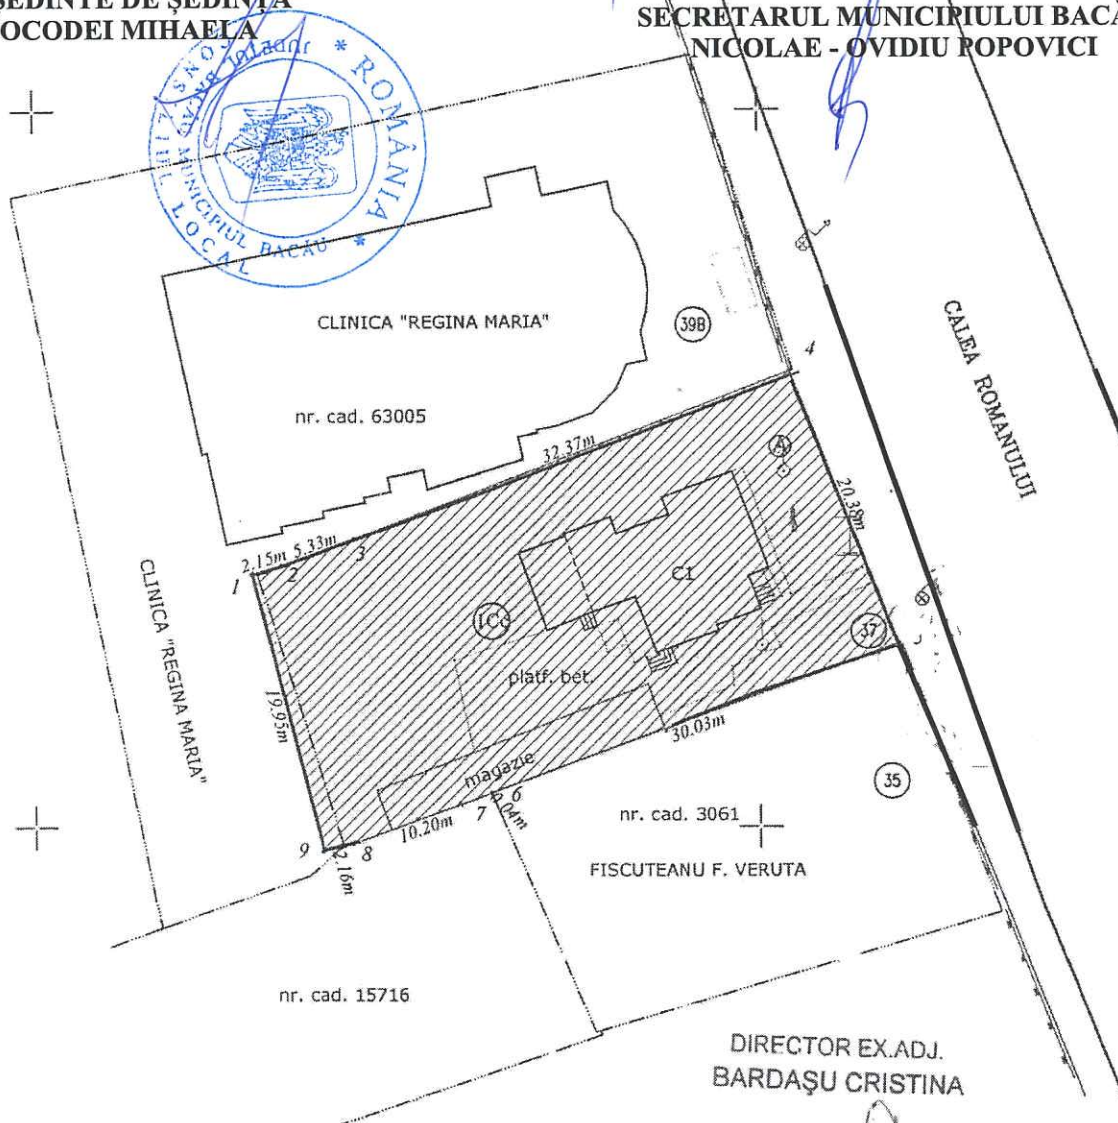

Legenda:


- 1-2-3-4-5-6-7-8-9-1 -Teren curti-construcții situat în mun. Bacău, Calea Romanului nr.37, în suprafața de 827 m.p., pe care se afla următoarele construcții :
- C1 - locuinta = 121 m.p.;
 - C2 - magazie = 63m.p.

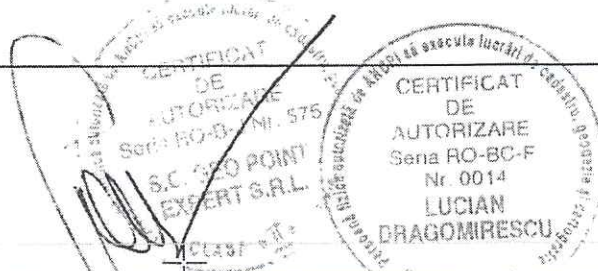

ROMÂNIA
JUDEȚUL BACĂU
CONSILIUL LOCAL BACĂU

PLAN DE AMPLASAMENT SI DELIMITARE A IMOBILULUI
Scara 1:1000

Nr. cadastral	Suprafata masurata a imobilului (mp)	Adresa imobilului
		str. Triumfului nr. 18 - 20, mun. Bacau
Nr. Cartea Funciara	Unitatea Administrativ Teritoriala (UAT)	
	BACAU	

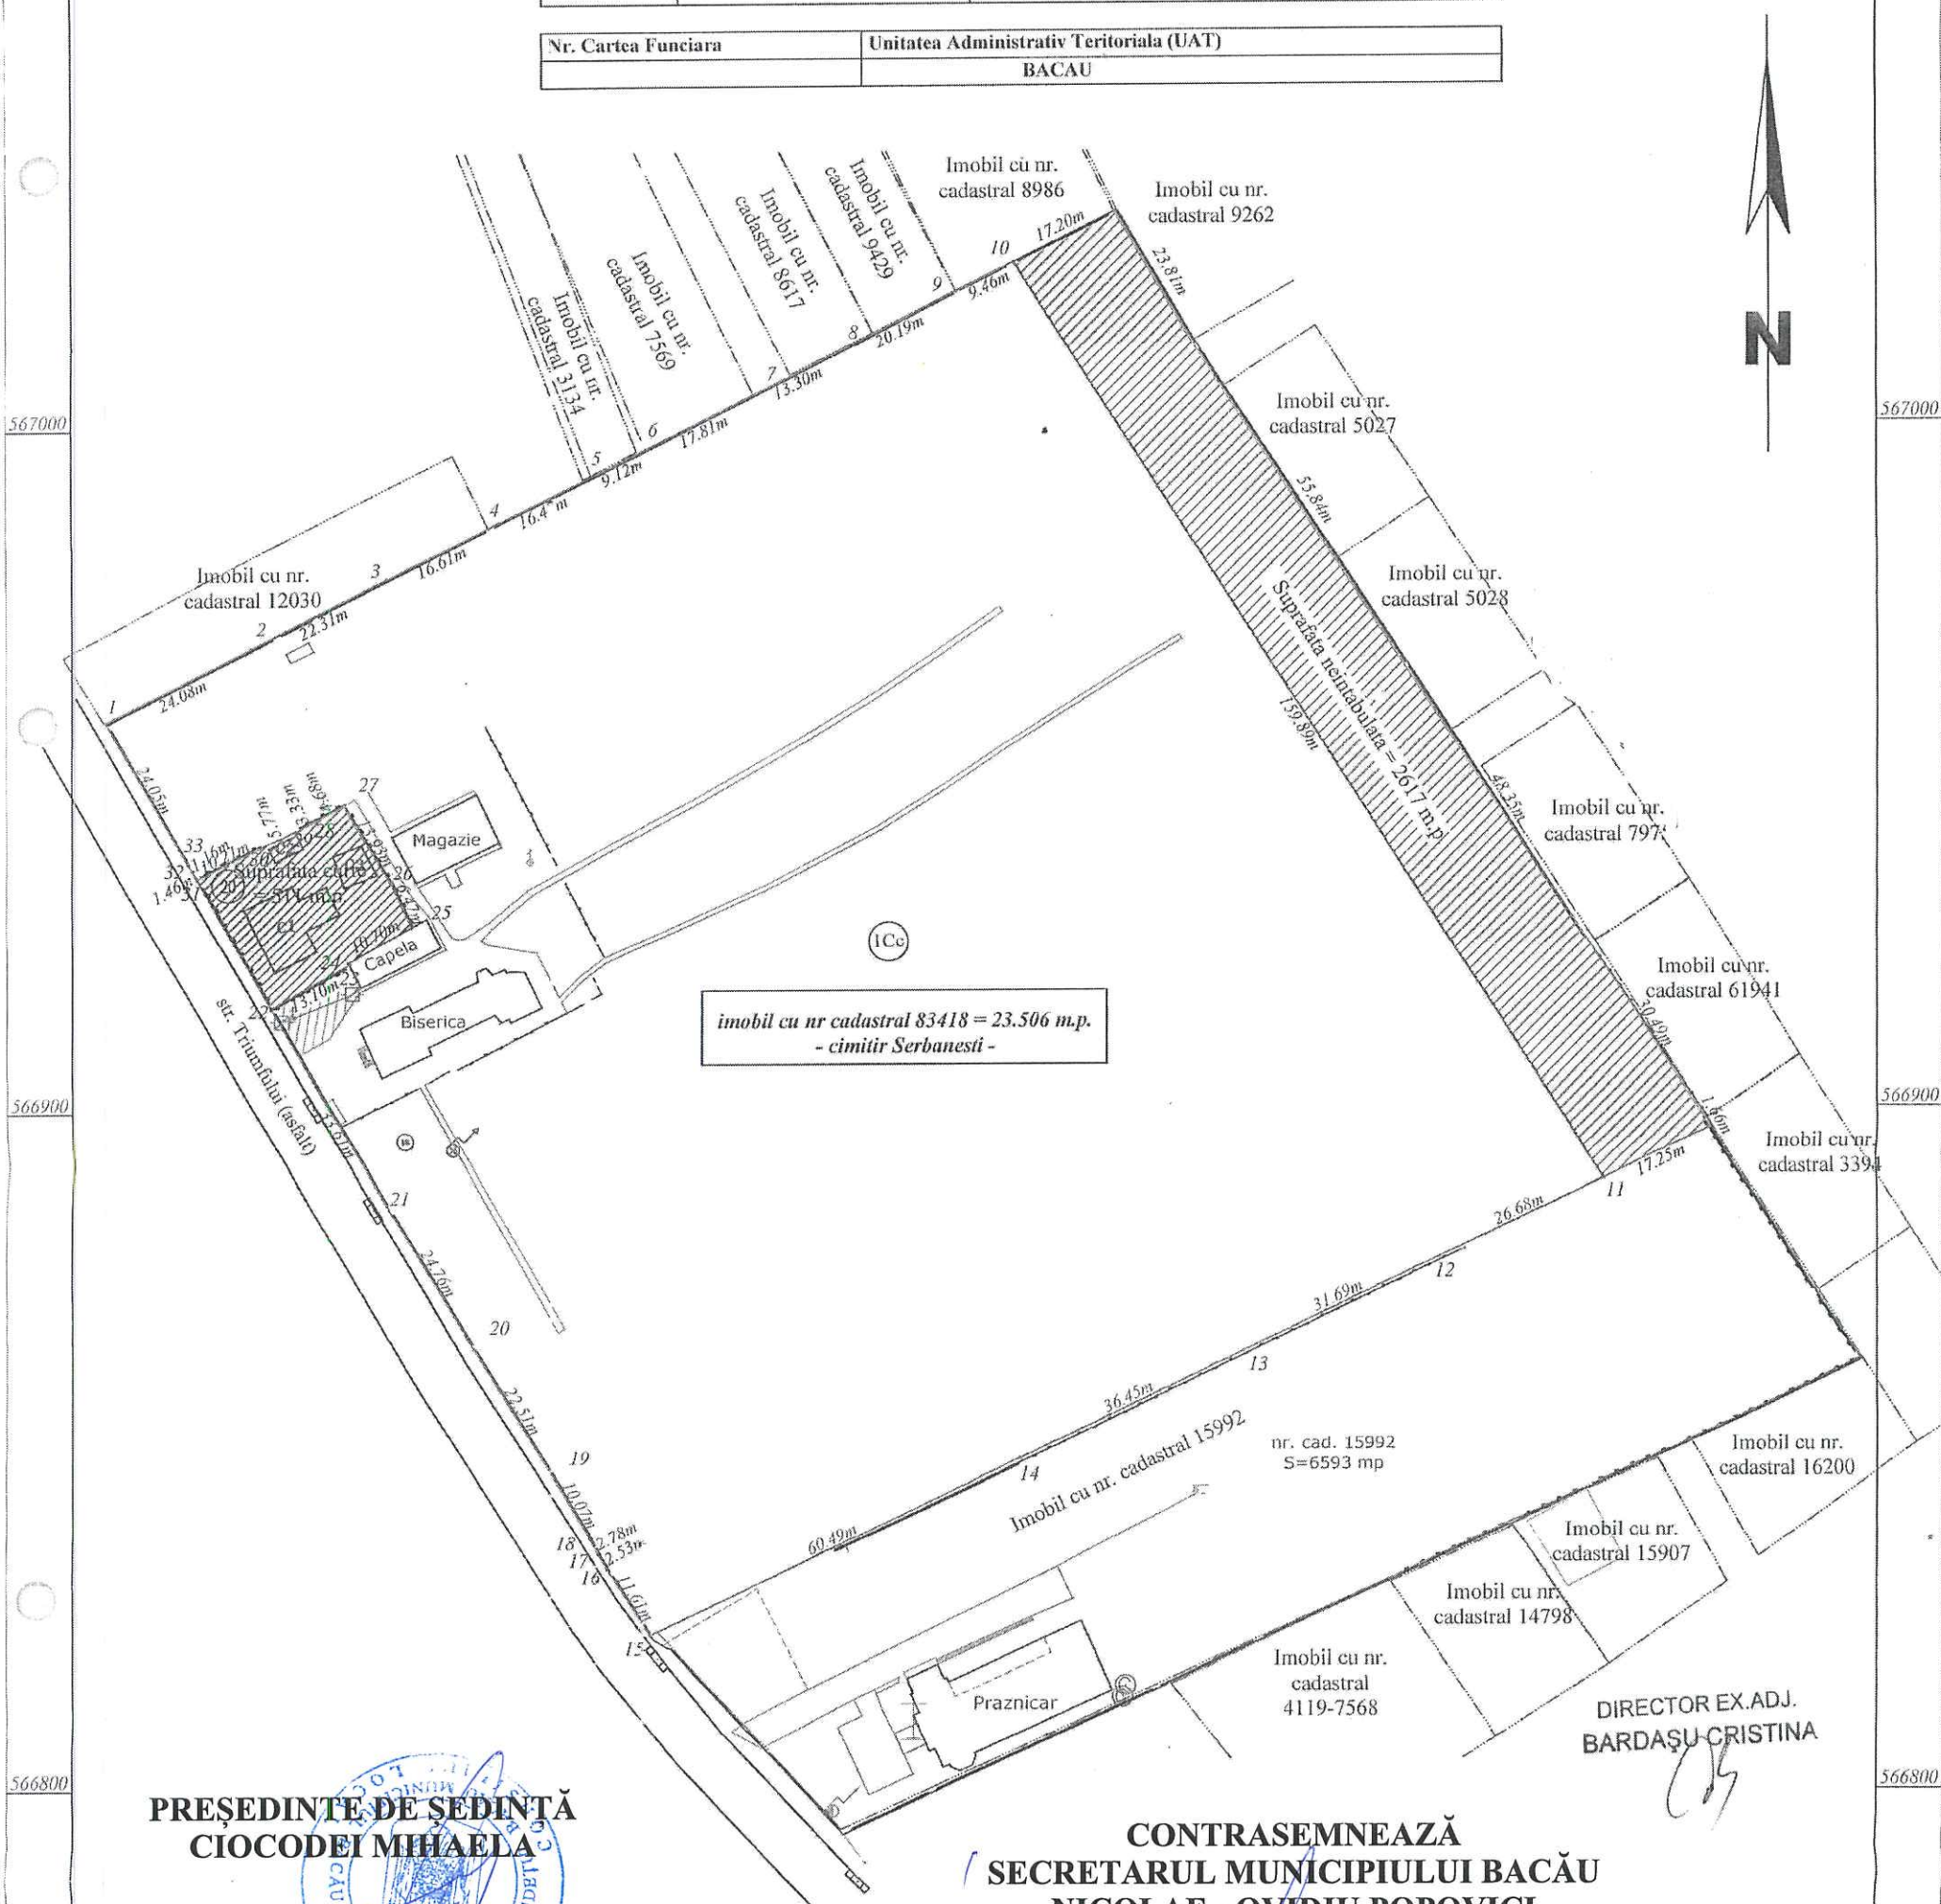

PRESEDINTE DE SEDINTĂ
CIOCODEI MIHAELA

CONTRASEMNEAZĂ
SECRETARUL MUNICIPIULUI BACĂU
NICOLAE - OVIDIU POPOVICI

DIRECTOR EX.ADJ.
BARDAȘU CRISTINA

Legenda:

- Teren curti-constructii (str. Triumfului nr. 20) in suprafata de = 511 m.p., pe care se afla urmatoarele constructii :
- C1 - locuinta = 98 m.p.;
- C2 - anexa = 10 m.p.;
- C3 - anexa = 23 m.p.
- Suprafata cimitir ne intabulata = 2617 m.p.
- Suprafata Cimitir Serbanesti = 23506 m.p. - imobil cu nr cad 83418

