



România
Județul Bacău
Consiliul Local al Municipiului Bacău

HOTĂRÂREA NR. 306 DIN 31.08.2018

privind modificarea HCL nr. 28/ 2017 prin care s-a acordat, cu titlu gratuit, pe o perioadă de 5 ani, terenul în suprafață de 2924 mp și clădirea în suprafață de 254 mp din Bacău, str. Tecuciului, nr. 21, către Episcopia Romano Catolică de Iași

Consiliul Local al Municipiului Bacău întrunit în ședință ordinară la data de 31.08.2018, potrivit art.39 (1) din Legea nr. 215/2001 a administrației publice locale republicată, cu modificările și completările ulterioare,

Având în vedere :

- Adresa nr. 1393/ 15.05.2018 transmisă de Episcopia Romano-Catolică Iași înregistrată sub nr. 80158/ 15.05.2018 prin care se solicită refacerea situațiilor și modificarea HCL nr. 28/ 31.01.2017 prin înscrierea suprafeței reale de teren de 2.435 mp față de 2.924 mp și a clădirii C1 în suprafață de 426 mp față de 254 mp conform măsurătorilor cadastrale efectuate de S.C. Geopoint Expert S.R.L.;
- Referatul nr. 78315/ 03.08.2018 al Compartimentului Administrarea și Inventarierea Patrimoniului prin care se propune modificarea HCL nr. 28/ 2017;
- Expunerea de motive a Viceprimarului Municipiului Bacău înregistrată cu nr. 8182/ 20.08.2018;
- Raportul compartimentului de resort înregistrat cu nr. 8183/ 20.08.2018, favorabil;
- Rapoartele comisiilor de specialitate din cadrul Consiliului local al Municipiului Bacău, întocmite în vederea avizării proiectului de hotărâre: nr. 1323/30.08.2018 al Comisiei de specialitate nr.1, nr. 1324/29.08.2018 al Comisiei de specialitate nr.2 , nr. 1325/30.08.2018 al Comisiei de specialitate nr.4 și nr. 1326/30.08.2018 al Comisiei de specialitate nr.5;
- Prevederile HCL nr. 28/ 2017 prin care s-a acordat, cu titlu gratuit, pe o perioadă de 5 ani, terenul în suprafață de 2924 mp și clădirea în suprafață de 254 mp din Bacău, str. Tecuciului, nr. 21, către Episcopia Romano Catolică de Iași;
- Prevederile art. 8 (1) și (2) din Legea nr. 489/ 2006 privind libertatea religioasă și regimul general al cultelor, republicată, ulterior modificată și completată;
- Prevederile art. 874 (1) din Legea nr. 287/ 2009 privind Codul Civil, republicată, ulterior modificată și completată;
- Prevederile art. 47 (1), ale art. 48 (2), ale art. 61 (2), ale art. 115 (1) lit. „b”, ale art. 117 lit. „a” și ale art. 124 din Legea nr. 215/ 2001 privind administrația publică locală republicată, ulterior modificată și completată;
- Prevederile art. 59 (2) din Legea nr. 24/ 2000 privind normele de tehnică legislativă pentru elaborarea actelor normative, republicată, modificată și completată;

În baza dispozițiilor art. 36 alin. (2) lit. “c” și „d”, alin. (6) lit. „c” și art.45(3) și (5) din Legea nr. 215/ 2001 a administrației publice locale republicată și actualizată:

HOTĂRĂȘTE:

ART. 1 – Se modifică art. 1 din HCL nr. 28/ 2017 și va avea următorul cuprins:

”Art. 1. Se aprobă acordarea, cu titlu gratuit, pe o perioadă de 5 ani, a terenului în suprafață de 2435 mp și a clădirii în suprafață de 426 mp din Bacău, str. Tecuciului, nr. 21, către Episcopia Romano Catolică de Iași în vederea continuării activității Centrului de Recuperare și Reabilitare pentru persoane adulte cu handicap mental sever și profund care funcționează sub egida Asociației „Misionarele Carității – Filiala Bacău”, asociație acreditată ca furnizor de servicii sociale, prin Certificatul de Acreditare, seria AF, nr.000597 din 10.04.2014, emis de Ministerul Muncii Familiei și Protecției Sociale și Persoanelor Vârstnice, teren și clădire evidențiate în Planul de amplasament – Anexă, parte integrantă a prezentei hotărâri.”

ART. 2 – Celelalte prevederi ale HCL nr. 28/ 2017 sunt și rămân în vigoare.

ART. 3 – Primarul Municipiului Bacău va aduce la îndeplinire prevederile prezentei hotărâri prin Direcția Economică și Arhitectul Șef – Compartiment Administrare și Inventarierea Patrimoniului.

ART. 4 – Hotărârea va fi comunicată Direcției Economice și Compartimentului Administrarea și Inventarierea Patrimoniului.

ART. 5 – Prin grija Secretarului Municipiului Bacău prezenta hotărâre se comunică în termen legal Instituției Prefectului – Județul Bacău pentru verificarea legalității.

**PREȘEDINTE DE ȘEDINȚĂ
CIOCODEI MIHAELA**

**CONTRASEMNEAZĂ
SECRETARUL MUNICIPIULUI BACĂU
NICOLAE-OVIDIU POPOVICI**

ROMÂNIA
JUDEȚUL BACĂU
CONSILIUL LOCAL BACĂU

PLAN DE AMPLASAMENT SI DELIMITARE A IMOBILULUI
Scara 1:500

ANEXĂ
LA HOTĂRÂREA NR. 306 DIN 31.08.2018


Nr. cadastral	Suprafata masurata a imobilului (mp)	Adresa imobilului
	2435	str. Tecuciului, nr.21, mun. Bacau
Nr. Cartea Funciara	Unitatea Administrativ-Teritoriala (UAT) BACAU	

PREȘEDINTE DE ȘEDINȚĂ
CIOCODEMIHAELA

CONTRASEMNEAZĂ
SECRETARUL MUNICIPIULUI BACĂU
NICOLAE - DVIDIU POPOVICI

Imobil cu nr. cadastral 68349

Imobil cu nr. cadastral 5519

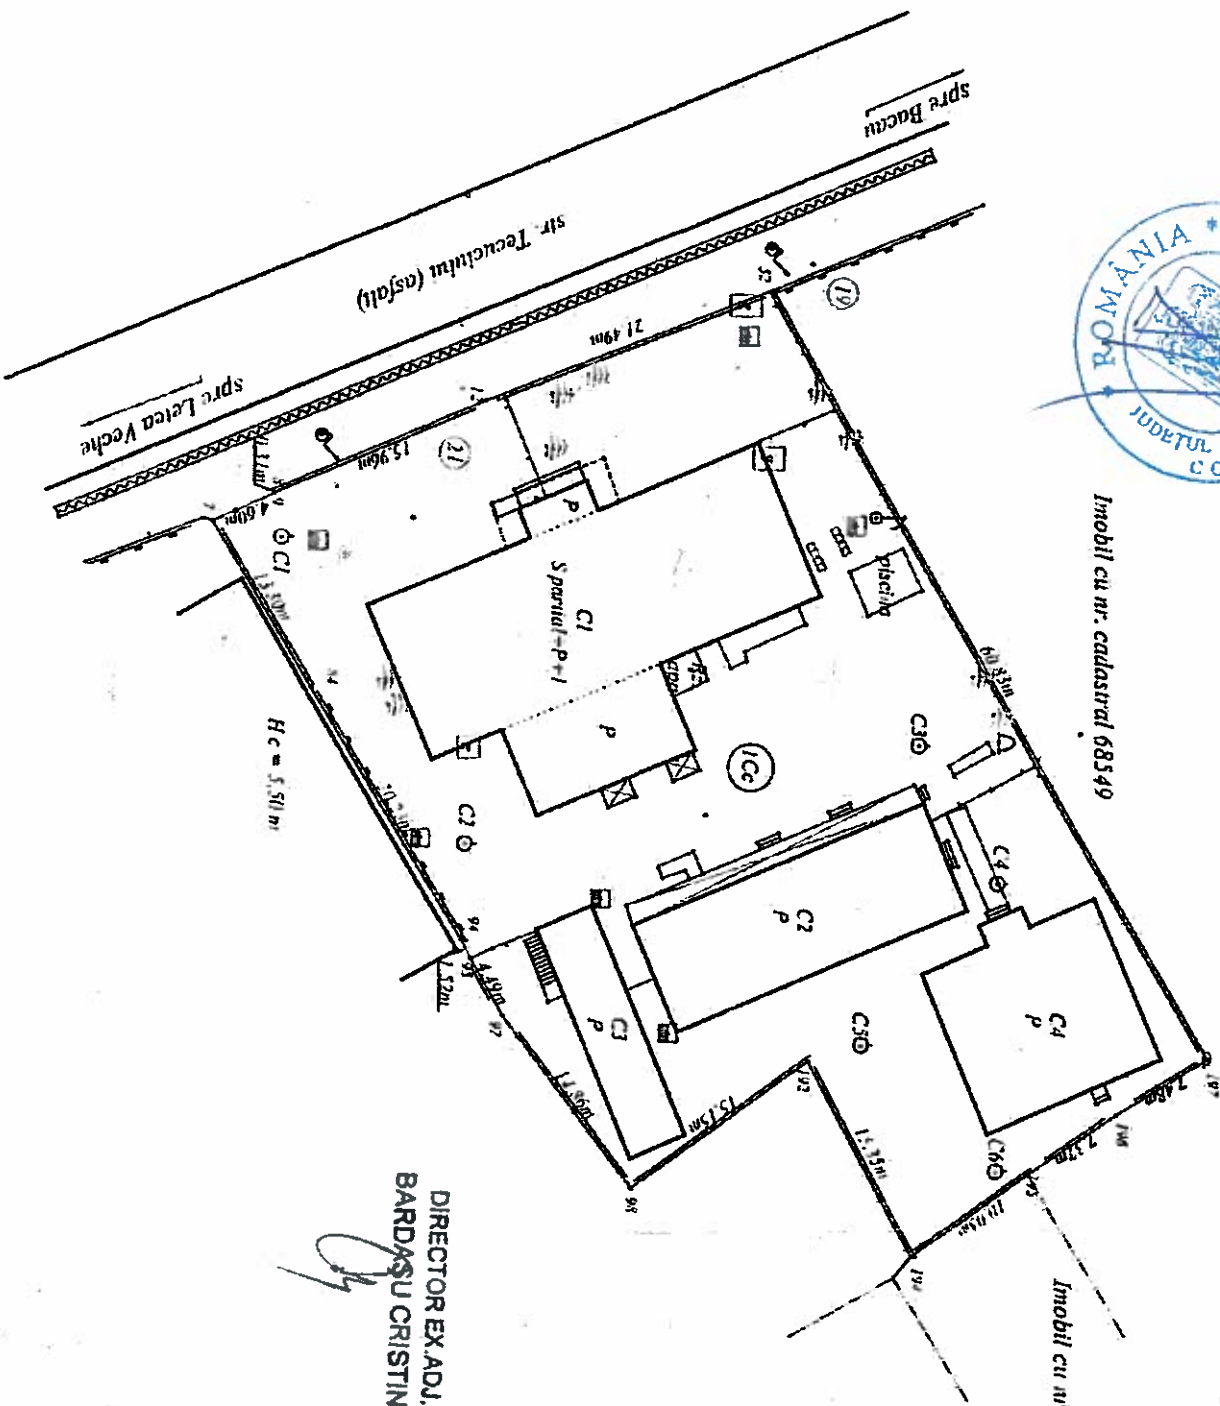

DIRECTOR EX ADJ.
BARDASU CRISTINA

Legenda:
32-197-196-195-194-192-98-97-95-94-84-7-5-8-12-52 - teren împrejurimii situat în mun. Bacău str. Tecuciului nr.21 în suprafața calculată de 2435 m.p.

A. Date referitoare la teren			
Nr. parcela	Categorie de folosinta	Suprafata (mp)	Mentiiuni
1	Cc	2435	Teren împrejurimii cu gard de prefabricate pe laturile de nord, est, sud si vest
Total		2435	
B. Date referitoare la constructii			
Cod constr	Destinatia	Suprafata constr. la sol (mp)	Mentiiuni
C1	CAS	426	Canin pentru caple- Spornat+ P+ 1 parcal - in suprafata constr. dest. de 471 m.p.
C2	CAS	177	S-cara invecinata pe laturile Casa St. Iosif - P - constr. ut. in anul 1992. in suprafata constr. dest. de 177 m.p.
C3	C4	71	Magazie si gard - P - constr. ut. in anul 1993. in suprafata constr. dest. de 71 m.p.
C4	CL	162	Locuinta-P. constr. ut. in anul 1993. in suprafata constr. dest. de 162 m.p.
Total		835	
Suprafata totala masurata a imobilului = 2435 m.p.			
Executii:		Inspector	
S.C. GEO-POINT EXPERT SRL Ing. Lucian DRAGOMIRESCU Ing. Lucian DRAGOMIRESCU Cofirm. executarea măsurătorilor la teren, corectitudinea atocnitilor documentelor cadastrale si corespundenta acesteia cu realitatea din teren Semnatura si stampila Data: martie 2018		Cofirm. introducerea imobilului in baza de date integrate si atribuirea numerului cadastral Semnatura si stampila Data	