



România
Judetul Bacău
Consiliul Local al Municipiului Bacău

HOTĂRÂREA NR. 308 DIN 31.08.2018

privind modificarea HCL nr. 157/ 2018 prin care s-a însușit Inventarul bunurilor care aparțin domeniului privat al municipiului Bacău

Consiliul Local al Municipiului Bacău întrunit în ședință ordinară la data de 31.08.2018, potrivit art.39 (1) din Legea nr. 215/2001 a administrației publice locale republicată, cu modificările și completările ulterioare,

Având în vedere :

- Referatul nr. 78342/ 20.08.2018 al Compartimentului Administrare și Inventarierea Patrimoniului prin care solicită modificarea HCL nr. 157/ 2018 prin care s-a însușit Inventarul bunurilor care aparțin domeniului privat al municipiului Bacău;
 - Expunerea de motive a Viceprimarului Municipiului Bacău înregistrată cu nr. 8282/ 22.08.2018;
 - Raportul compartimentului de resort înregistrat cu nr. 8283/ 22.08.2018, favorabil;
 - Rapoartele comisiilor de specialitate din cadrul Consiliului local al Municipiului Bacău, întocmite în vederea avizării proiectului de hotărâre: nr. 1332/30.08.2018 al Comisiei de specialitate nr.1, nr. 1333/29.08.2018 al Comisiei de specialitate nr.2 , nr. 1334/30.08.2018 al Comisiei de specialitate nr.3, nr. 1335/30.08.2018 al Comisiei de specialitate nr.4 și nr. 1336/30.08.2018 al Comisiei de specialitate nr.5;
 - Prevederile art. 47 (1), ale art. 48 (2), ale art. 61 (2), ale art. 115 (1) lit. „b” și ale art. 117 lit. „a” din Legea nr. 215/ 2001 privind administrația publică locală republicată, ulterior modificată și completată;
 - Prevederile art. 34 (1) lit. „i” din Anexa nr. 1 la Ordonanța Guvernului nr. 35/ 2002 pentru aprobarea Regulamentului-cadru de organizare și funcționare a consiliilor locale, modificată și completată;
 - Hotărârea Consiliului Local al Municipiului Bacău nr. 157/ 2018 prin care s-a însușit inventarul bunurilor care alcătuiesc domeniul privat al municipiului Bacău;
 - Prevederile art. 59 alin. (1) și (2) din Legea nr. 24/ 2000 privind normele de tehnica legislativă pentru elaborarea actelor normative, republicată, modificată și completată;
- În baza dispozițiilor art. 36 alin. (2) lit. “c” și art.45(3) din Legea nr. 215/ 2001 a administrației publice locale, republicată, ulterior modificată și completată,

H O T Ă R Ă Ș T E:

ART. 1. (1) – Se modifică poziția 2164 din Anexa nr. 1 – secțiunea Terenuri concesionate la HCL nr. 157/ 2018, în sensul înscrierii suprafeței reale, după cum urmează:

<i>Poz. din Inv. Domeniului Privat</i>	<i>Denumirea bunului</i>	<i>Elemente de identificare</i>	<i>Anul dobândirii sau după caz al dării în folosință</i>	<i>Valoarea de inventar</i>	<i>Situația juridică</i>
2164	Teren concesionat	S=72 mp, str. 9 Mai, destinația: construire spațiu comercial	2015	1	Domeniul privat al Municipiu lui Bacău HCL 41/ 2015

(2) Terenul menționat la art. 1 este delimitat conform planului de situație, Anexă, parte integrantă a prezentei hotărâri.

ART. 2. – Celelalte prevederi ale Hotărârii Consiliului Local al Municipiului Bacău nr. 157/ 2018 sunt și rămân în vigoare.

ART. 3. – Primarul Municipiului Bacău prin Arhitectul Șef – Compartiment Administrarea și Inventarierea Patrimoniului și Direcția Economică va aduce la îndeplinire prevederile prezentei hotărâri.

ART. 4. – Hotărârea va fi comunicată Arhitectului Șef, Compartimentului Administrarea și Inventarierea Patrimoniului și Direcției Economice.

ART. 5. – Prin grija Secretarului Municipiului Bacău prezenta hotărâre se comunică în termen legal Instituției Prefectului – Județul Bacău pentru verificarea legalității.

**PREȘEDINTE DE ȘEDINȚĂ
CIOCODEI MIHAELA**




**CONTRASEMNEAZĂ
SECRETARUL MUNICIPIULUI BACĂU
NICOLAE-OVIDIU POPOVICI**

ROMANIA
JUDEȚUL BACĂU
CONSILIUL LOCAL BACĂU

ANEXĂ
LA HOTĂRÂREA NR. 308 DIN 31.08.2018
PLAN TOPOGRAFIC

SCARA 1:500

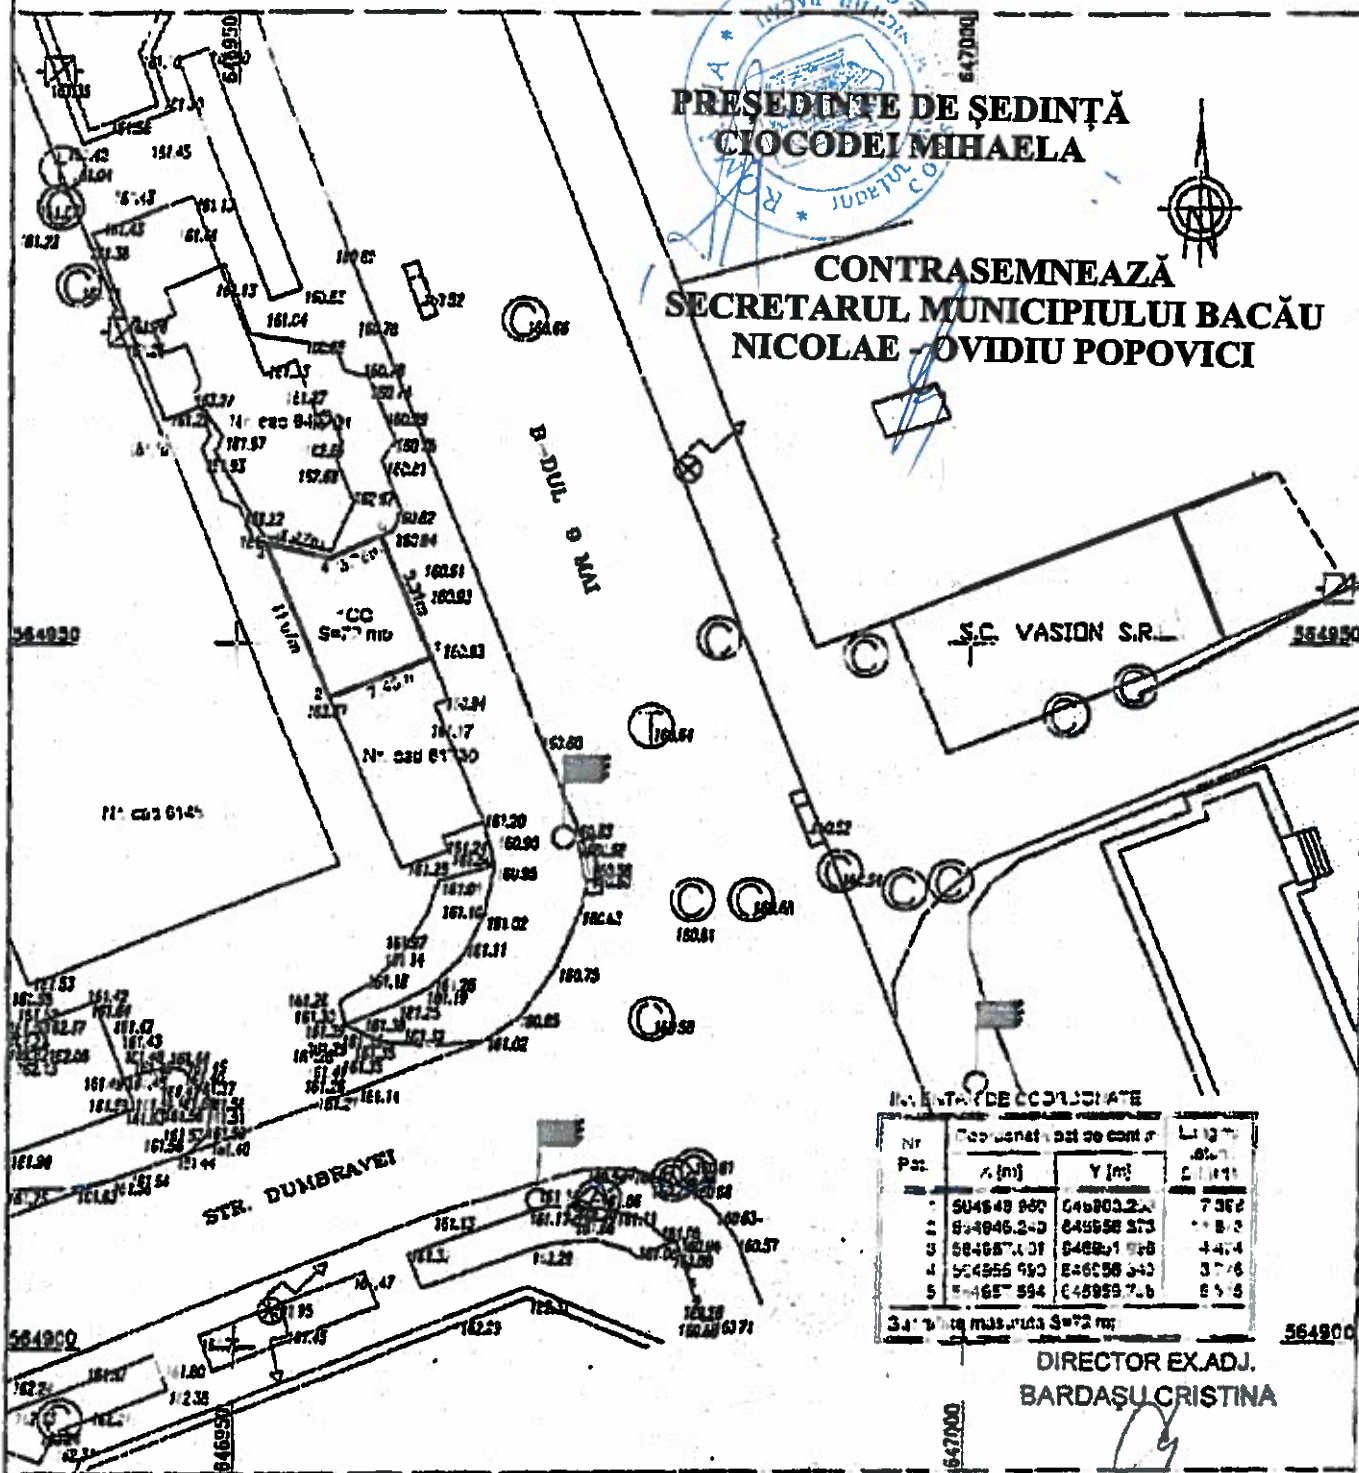

DIRECTOR EX.ADJ.
BARDAȘU CRISTINA

SC TOPEVAL CAD S.R.L.
Autorizație: Serie RD-B-J Nr.0083
Cod fiscal:RO 28263744
Sediu: Lotus Voche,
str. Procl. Vlaicu, nr. 27, Bacău
Mobi: 0740 677.107
E-mail: topo.marin@yahoo.com

Denumire: Denumire teren
Amplasament: Mun. Bacău, Str. 9/721
Denumire: MUNICIPIUL BACĂU

Proiect nr.: 2018
Data: 31.08.2018

Proiect: 1/1

Scara: 1:500
Data: 2018

PLAN TOPOGRAFIC