



România
Județul Bacău
Consiliul Local al Municipiului Bacău

HOTĂRÂREA NR. 343 DIN 31.08.2018

**privind modificarea și completarea HCL nr. 22/ 2018 prin care s-a însușit
inventarul bunurilor care alcătuiesc domeniul public al municipiului Bacău**

Consiliul Local al Municipiului Bacău întrunit în ședință ordinară la data de 31.08.2018, potrivit art.39 (1) din Legea nr. 215/2001 a administrației publice locale republicată, cu modificările și completările ulterioare,

Având în vedere :

- Referatul nr. 78343/ 23.08.2018 al Compartimentului Administrarea și Inventarierea Patrimoniului prin care se propune modificarea și completarea HCL nr. 22/ 2018 prin care s-a însușit inventarul bunurilor care alcătuiesc domeniul public al municipiului Bacău;
- Expunerea de motive a Viceprimarului Municipiului Bacău, înregistrată cu nr. 8651 din 29.08.2018;
- Raportul compartimentului de resort, înregistrat cu nr. 8652 din 29.08.2018, favorabil;
- Rapoartele comisiilor de specialitate din cadrul Consiliului local al Municipiului Bacău, întocmite în vederea avizării proiectului de hotărâre: nr.1472/30.08.2018 al Comisiei de specialitate nr.1, nr.1473/31.08.2018 al Comisiei de specialitate nr.2, nr.1474/30.08.2018 al Comisiei de specialitate nr.3, nr.1475/30.08.2018 al Comisiei de specialitate nr.4 și nr. 1476/30.08.2018 al Comisiei de specialitate nr.5;
- Prevederile art. 3 (4), ale art. 19 (1) și ale art. 21 din Legea nr. 213/ 1998, privind bunurile proprietate publică, modificată și completată;
- Prevederile art. 554 (1) și ale art. 858 din Legea nr. 287/ 2009 – Codul Civil, republicată, modificată și completată;
- Prevederile pct. X din Anexa nr. 1 la HG nr. 548/ 1999 privind aprobarea Normelor tehnice pentru întocmirea inventarului bunurilor care alcătuiesc domeniul public al comunelor, oraselor, municipiilor și județelor;
- Prevederile art. 47 (1), ale art. 48 (2), ale art. 61 (2), ale art. 115 (1) lit. „b” și ale art. 117 lit. „a” din Legea nr. 215/ 2001 privind administrația publică locală republicată, ulterior modificată și completată;
- Prevederile art. 34 (1) lit. „i” din Anexa nr. 1 la Ordonanța Guvernului nr. 35/ 2002 pentru aprobarea Regulamentului-cadru de organizare și funcționare a consiliilor locale, actualizată;
- Prevederile art. 59 (2) și ale art. 60 (1) din Legea nr. 24/ 2000 privind normele de tehnică legislativă pentru elaborarea actelor normative, republicată, modificată și completată;
- Prevederile HCL nr. 22/ 2018 prin care s-a însușit inventarul bunurilor care alcătuiesc domeniul public al municipiului Bacău;

În baza dispozițiilor art. 36 alin. (2) lit. “c” și ale alin. (9) și art. 45 (3) din Legea nr. 215/ 2001 a administrației publice locale republicată și ulterior modificată și completată,

HOTĂRĂȘTE:

ART. 1 (1) – Se modifică numerele curente 5862 și 5863 din Anexa la HCL nr. 22/ 2018, acestea urmând să aibă acest conținut:

Nr. Crt.	Codul de clasificare	Denumirea bunului	Elemente de identificare	Anul dobândirii sau, după caz, al dării în folosință	Valoarea de inventar - lei -	Situația juridică actuală Denumire act de proprietate sau alte acte doveditoare
5862	1.6.2	C1- Ambulatoriu	Bacău, str. Oituz nr. 72, S constr. la sol = 418mp, S desfășurată = 934mp, beton + cărămidă, S+P+1	1958	644.798	Domeniul public al municipiului Bacău HCL 42/2000
5863	1.6.2	C2 - Pavilion tuberculoză	S constr. la sol = 706mp, S desfășurată = 1912mp, beton + cărămidă, S+P+2,	1979	2.917.826	Domeniul Public al municipiului Bacău HCL 42/2000

(2) Modificările prezentate la alin. (1) sunt evidențiate în planul de situație, Anexa nr. 1, parte integrantă a prezentei hotărâri.

ART. 2 – Se completează Anexa la HCL nr. 22/ 2018 în sensul înscrierii următoarelor bunuri, cu destinația de parcări:

a) Teren în suprafață de 75 mp, situat în Bacău, str. 22 Decembrie, delimitat conform Anexei nr. 2, parte integrantă a prezentei hotărâri;

b) Terenuri aflate în vecinătatea Grădiniței „Crai Nou” cu următoarele suprafețe: S3=60mp, S4=115mp, S5=160mp, S6=50mp, S7=65mp, S9=88,4mp, S10=125mp, delimitate conform Anexei nr. 3, parte integrantă a prezentei hotărâri.

ART. 3 – Celelalte prevederi ale HCL nr. 22/ 2018 sunt și rămân în vigoare.

ART. 4 – Primarul Municipiului Bacău va aduce la îndeplinire prevederile prezentei hotărâri prin Compartimentul Administrarea și Inventarierea Patrimoniului și Direcția Economică.

ART. 5 – Hotărârea va fi comunicată Compartimentului Administrarea și Inventarierea Patrimoniului și Direcției Economice.


ART. 6 – Prin grija Secretarului Municipiului Bacău prezenta hotărâre se comunică în termen legal Instituției Prefectului – Județul Bacău pentru verificarea legalității.

PREȘEDINTE DE ȘEDINȚĂ
CIOCODEI MIHAELA



CONTRASEMNEAZĂ
SECRETARUL MUNICIPIULUI BACĂU
NICOLAE-OVIDIU POPOVICI

Nr. cadastral	Suprafata masurata	Adresa imobilului:
70970	10223 mp	str. Oituz nr. 72
Cartea Funciara nr.	70970 (41967)	UAT Bacău

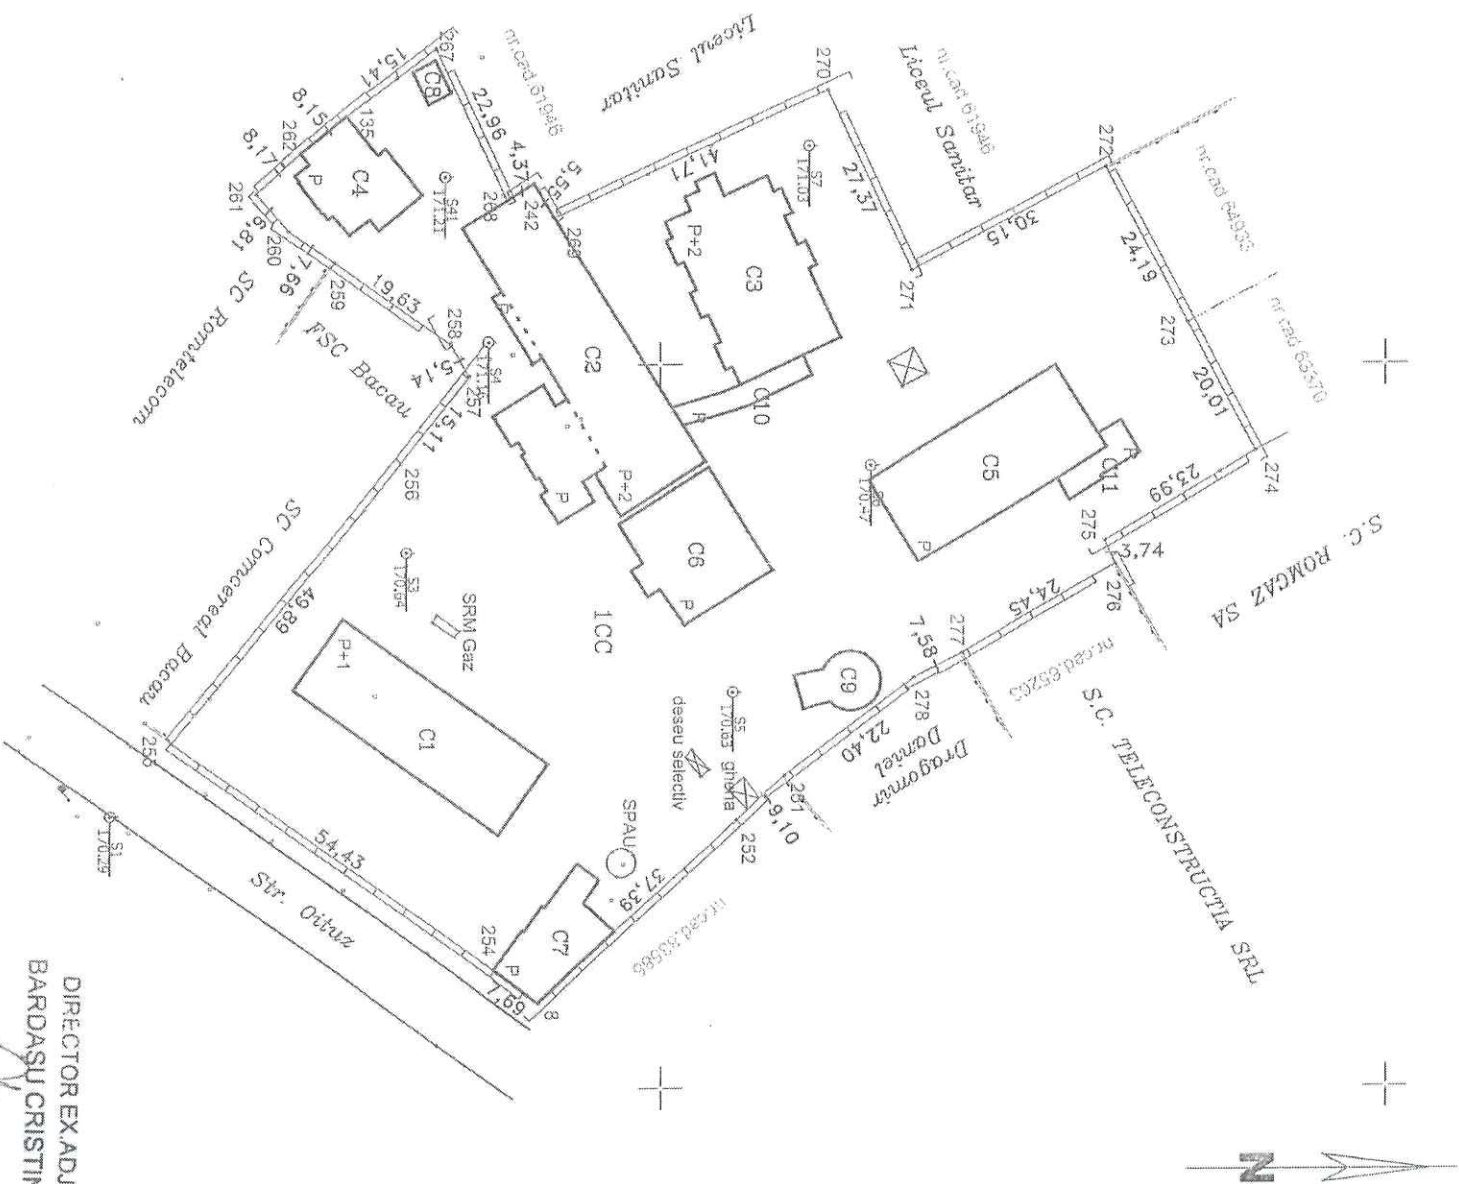

A. Date referitoare la teren		
Nr. parcela	Categorie de folosinta	Suprafata (mp)
1	CC	10223
TOTAL		10223

B. Date referitoare la constructii		
Cod	Destinatie	Suprafata constructia la sol (mp)
C1	CIE	418
C2	CIE	706
C3	CIE	412
C4	CIE	156
C5	CAS	401
C6	CAS	256
C7	CAS	145
C8	CIE	17
C9	CA	70
C10	CIE	58
C11	CA	44
Total		2683

Suprafata totala masurata a imobilului = 10223 mp
Suprafata din act = 10206 mp

PREȘEDINTE DE ȘEDINȚĂ
CIOCODEI MIHAELA

CONTRASEMNEAZĂ
SECRETARUL MUNICIPIULUI BACĂU
NICOLAE OVIDIU POPOVICI

DIRECTOR EX.ADJ.
BARDASU CRISTINA

Executant: Liviu PAȘCU

Inspector


Data:

Confirm executarea măsurătorilor la teren, corectitudinea înscrisurilor documentelor cadastrale și corespunderea planului de amplasament din

Se confirmă suprafața din măsuratori și introducerea imobilului în baza de date


Semnatura și parafă

Data:

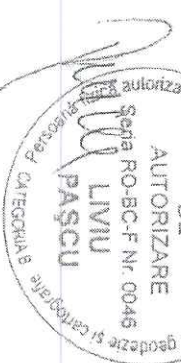

PLAN DE SITUAȚIE
(intravilan)
SCARA 1:1000

Teren intravilan din Mun. Bacău aflat în vecinătatea Gradinitei „Crai Nou” S3= 60,0 mp, S4= 115,0 mp
S5= 160,0 mp, S6= 50,0 mp, S7= 65,0 mp, S8= 88,4 mp, S10= 125,0 mp

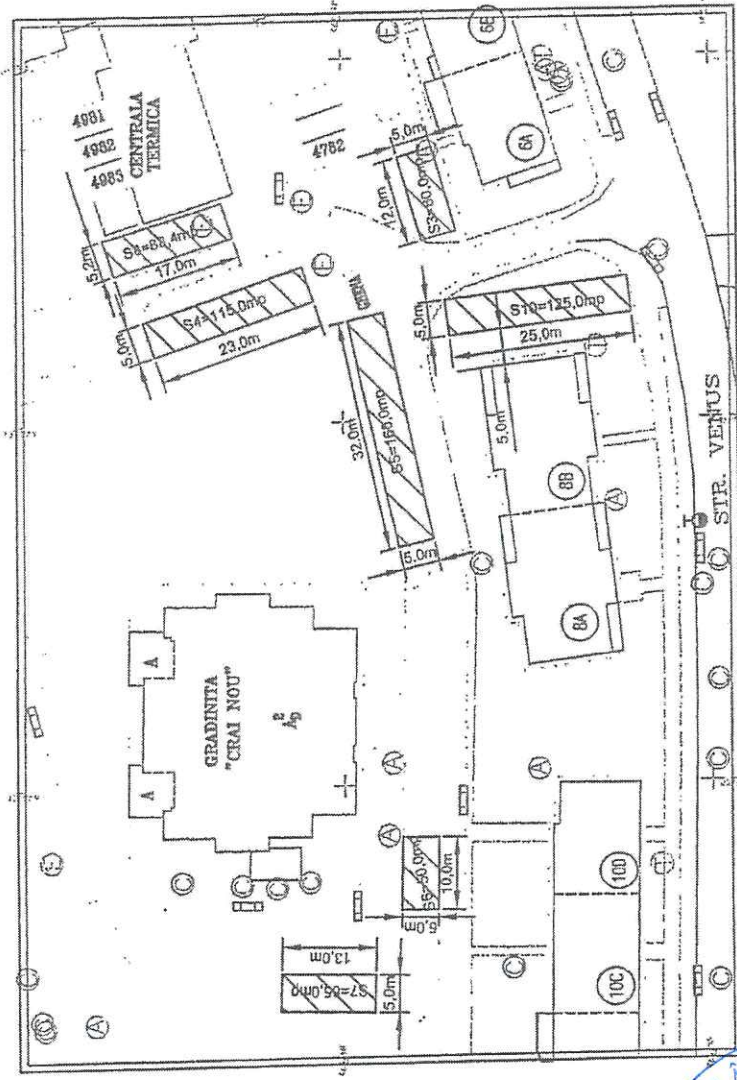

PREȘEDINTE DE ȘEDINȚĂ
CIOCODEL MIHAELA

CONTRASEMNEAZĂ
SECRETARUL MUNICIPIULUI BACĂU
NICOLAE - OVIDIU POPOVICI

DIRECTOR EX.ADJ.
BARDAȘU CRISTINA