



România
Județul Bacău
Consiliul Local al Municipiului Bacău

HOTĂRÂREA NR. 386 DIN 19.10.2018

privind solicitarea de trecere a unui mijloc fix din domeniul public al statului în domeniul public al Municipiului Bacău

Consiliul Local al Municipiului Bacău întrunit în ședință extraordinară la data de 19.10.2018, potrivit art.39 (2) din Legea nr. 215/2001 a administrației publice locale republicată, cu modificările și completările ulterioare,

Având în vedere :

- Referatul nr. 78402/ 15.10.2018 al Compartimentului Administrare și Inventarierea Patrimoniului prin care se propune transmiterea unei solicitări de trecere a unui teren din domeniul public al statului în domeniul public al Municipiului Bacău;
- Expunerea de motive a Primarului Municipiului Bacău, înregistrată cu nr. 10408/ 15.10.2018;
- Raportul compartimentelor de resort, înregistrată cu nr. 10409/ 15.10.2018, favorabil;
- Rapoartele comisiilor de specialitate din cadrul Consiliului local al Municipiului Bacău, întocmite în vederea avizării proiectului de hotărâre: nr.1642/18.10.2018 al Comisiei de specialitate nr.1, nr. 1643/18.10.2018 al Comisiei de specialitate nr. 2, nr. 1644/18.10.2018 al Comisiei de specialitate nr.3, nr. 1645/18.10.2018 al Comisiei de specialitate nr.4 și nr. 1646/18.10.2018 al Comisiei de specialitate nr.5;
- Prevederile art. 858 și ale art. 860 (3) din Legea nr. 287/ 2009 privind Codul Civil, republicată, modificată și completată;
- Prevederile art. 9 (1) din Legea nr. 213/ 1998 privind bunurile proprietate publică, modificată și completată;
- Prevederile art. 47 (1), ale art. 48 (2), ale art. 61 (2), ale art. 115 (1) lit. „b” și ale art. 117 lit. „a” din Legea nr. 215/ 2001 privind administrația publică locală republicată, ulterior modificată și completată;
- Prevederile art. 34 (1) lit. „i” din Anexa nr. 1 la Ordonanța Guvernului nr. 35/ 2002 pentru aprobarea Regulamentului-cadru de organizare și funcționare a consiliilor locale, cu modificările și completările ulterioare;
- Prevederile HCL nr. 158/ 2018 privind solicitarea de trecere a unui mijloc fix din domeniul public al statului și din administrarea Companiei Naționale de Căi Ferate ”CFR” SA, în domeniul public al Municipiului Bacău;

În baza dispozițiilor art. 36 alin. (2) lit. “c” și art. 45 (3) din Legea nr. 215/ 2001 a administrației publice locale republicată și ulterior modificată și completată,

HOTĂRĂȘTE:

ART. 1. – Se solicită trecerea din domeniul public al statului în domeniul public al municipiului Bacău a mijlocului fix "Pasaj Subteran" (tunel pietonal) aflat pe raza Secției CF L4 – District L3 Bacău, cod secție 61500, delimitat conform planului de amplasament – Anexa nr. 1, cu datele de identificare prezentate în Anexa nr. 2, părți integrante ale prezentei hotărâri.

ART. 2. – La data intrării în vigoare a prezentei hotărâri, se abrogă HCL nr. 158/ 2018.

ART. 3. – Primarul Municipiului Bacău va aduce la îndeplinire prevederile prezentei hotărâri prin Compartimentul Administrare și Inventarierea Patrimoniului.

ART. 4. – Hotărârea va fi comunicată Compartimentului Administrare și Inventarierea Patrimoniului.

ART. 5. - Prin grija Secretarului Municipiului Bacău prezenta hotărâre se comunică în termen legal Instituției Prefectului – Județul Bacău pentru verificarea legalității.

**PREȘEDINTE DE ȘEDINȚĂ
ENULA PRICOPOAEA**



**CONTRASEMNEAZĂ
SECRETARUL MUNICIPIULUI BACĂU
NICOLAE-OVIDIU POPOVICI**

PLAN DE AMPLASAMENT ȘI DELIMITARE A IMOBILULUI

PREȘEDINTE DE ȘEDINȚĂ
ENULA PRICOPAOEA




CONTRASEMNEAZĂ
SECRETARUL MUNICIPIULUI BACĂU
NICOLAE - OVIDIU POPOVICI

A large, stylized handwritten signature in blue ink, corresponding to Nicolae - Ovidiu Popovici.


DIRECTOR ADJ.
CRISTINA BARDAȘU

A handwritten signature in blue ink, corresponding to Cristina Bardașu.

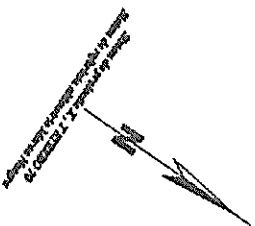

PLAN DE AMPLASAMENT SI DELIMITARE A IMOBILULUI
Scara 1:200

Nr. Cadastrel	Suprafata terenului si constructiilor (m ²)	Adresa imobilului
60885-69000-68844	nr. Carti, nr. Constanta, nr. Giurgiu District 1. Loc. Buzeni, 2. Loc. Buzeni	
Nr. Carti si Planuri de		Urbane si Administrative Teritoriale (UAT)
		Loc. Buzeni

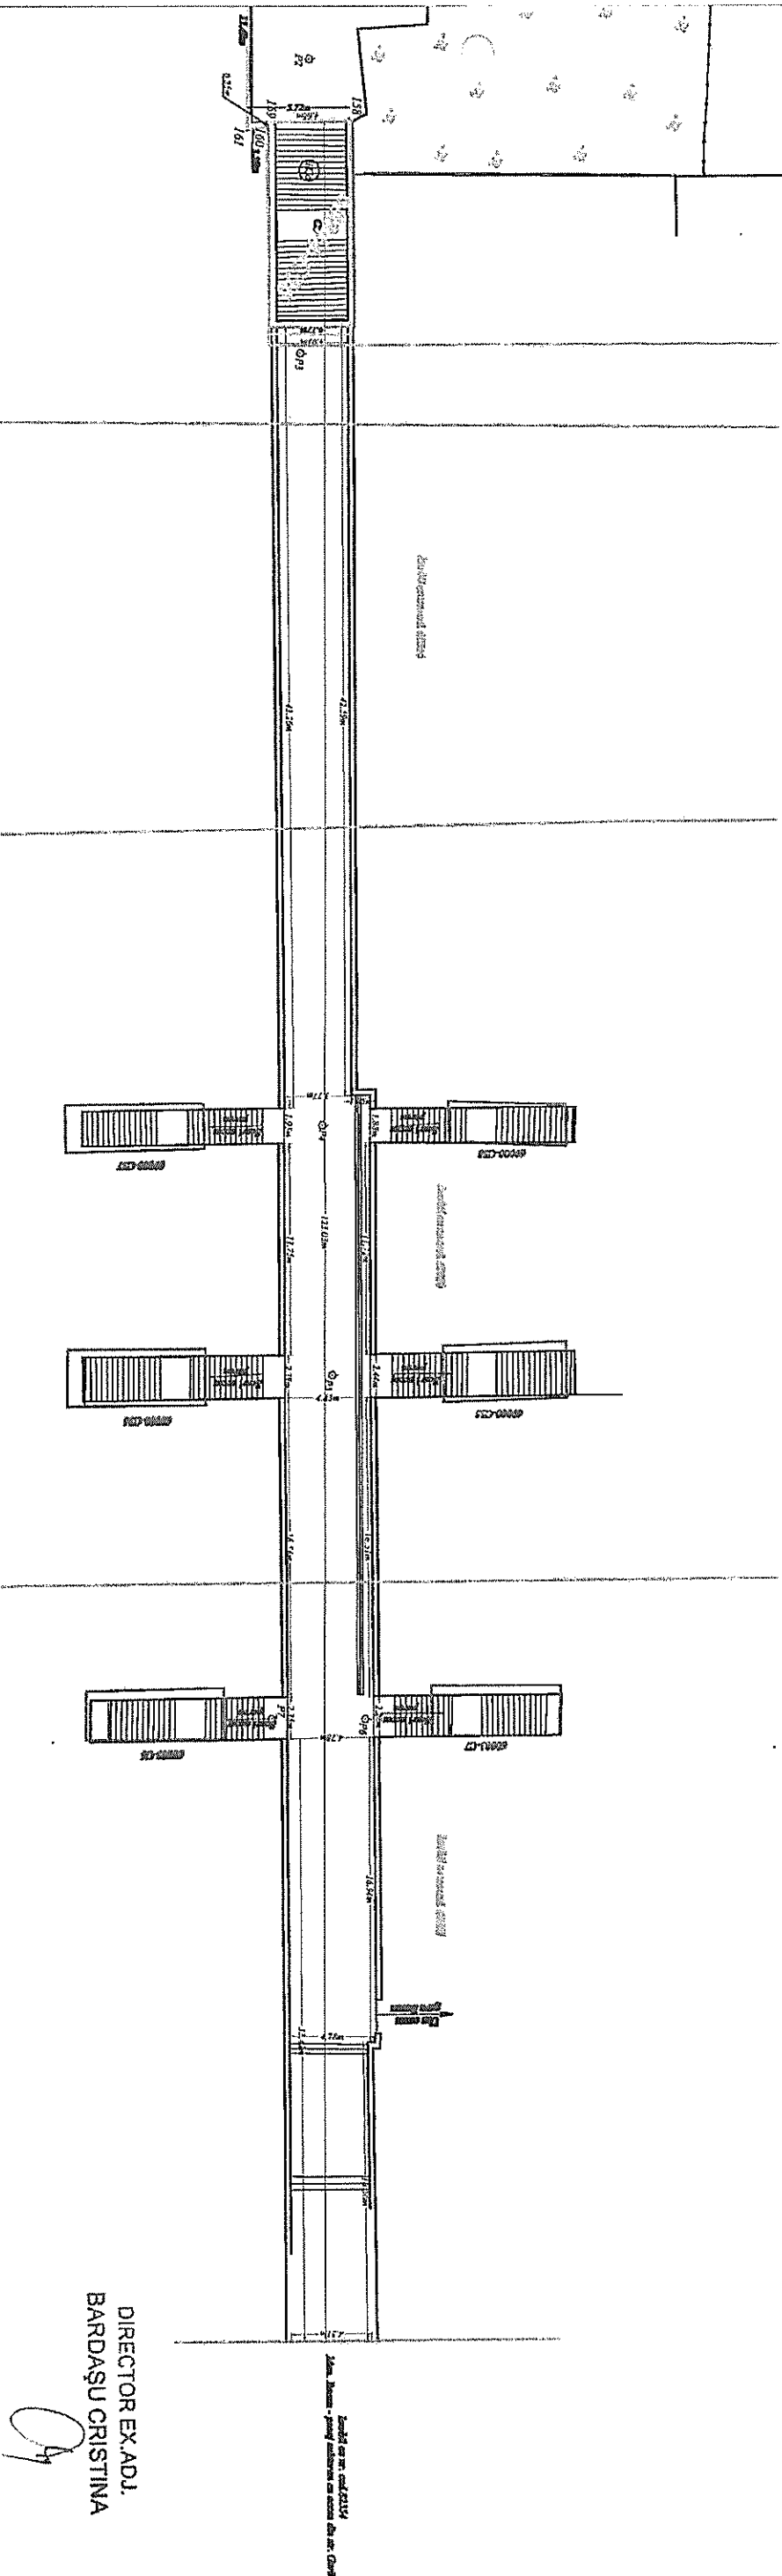

DIRECTOR EX.ADJ.
BARDAȘU CRISTINA

CENTRALIZATOR CONSTRUCȚII

Nr. cadastral construcție	Denumirea construcției inscrisa in C.F.	Adresa postala	Suprafata construita la sol (m.p.)	Descriere	Obs
68844-C56	tunel pietonal	str. Constantei, str. Gh. Donici	55	Sc sol = 55m.p. - tunel pietonal ST Bacau, lungime 123 m, Km 302+115, Sutila= 540 m.p., Sc = 616 m.p., nr inventar 11040613	
69000-C55	tunel pietonal	str. Garii	22	Sc sol = 22m.p. - tunel pietonal ST Bacau Km 302+115, nr inventar 11040613	
69000-C56	tunel pietonal	str. Garii	25	Sc sol = 25m.p. - tunel pietonal ST Bacau Km 302+115, nr inventar 11040613	
69000-C57	tunel pietonal	str. Garii	20	Sc sol = 20m.p. - tunel pietonal ST Bacau Km 302+115, nr inventar 11040613	
69000-C58	tunel pietonal	str. Garii	15	Sc sol = 15m.p. - tunel pietonal ST Bacau Km 302+115, nr inventar 11040613	
60885-C6	pasaj subteran	str. Garii 15	21	Sc sol 21 m.p. - pasaj subteran 11040613	
60885-C7	pasaj subteran	str. Garii 15	20	Sc sol 20m.p. - pasaj subteran 11040613	

Executant
S.C. GEO POINT EXPERT S.R.L.
R.F. Arad
Ing. Lucian DRAGOMIRSCU

DATELE DE IDENTIFICARE
ale imobilului – Pasaj subteran, care se transmite din domeniul public al
statului în domeniul public al municipiului Bacău

Locul unde este situat imobilul ce se transmite	Persoana juridică de la care se transmite imobilul CUI	Persoana juridică la care se transmite imobilul	Caracteristicile tehnice ale imobilului	Locul unde este situat imobilul ce se transmite
Municipiul Bacău, județul Bacău	Statul Român, din administrarea Ministerului Transportului și concesiunea Companiei Naționale de Căi Ferate "CFR" S.A	Municipiul Bacău, în administrarea Consiliului Local al municipiului Bacău, județul Bacău	Anul construirii=1977 Secția CF L4 Bacău – District 3 Bacău, Cod secție 61500 Subtraversare linii CF 1, 5, 22, 25, 28, 32, la Km CF 302+115 linia Ploiesti-Vicsani Pasaj subteran (tunel pietonal) Lungime =123m Suprafață utilă =540mp Suprafață construită desfășurată=616mp compus din: Tunel pietonal – nr.cadastral 68844-C56, Str.Constantei, str.Gh.Donici, Bacău Suprafață construită la sol=55mp Tunel pietonal – nr.cadastral 69000-C55, Str.Gării, Bacău Suprafață construită la sol =22mp Tunel pietonal – nr.cadastral 6900-C56, str.Gării Bacău Suprafață construită la sol =25mp Tunel pietonal – nr.cadastral 6900-C57, str.Gării, Bacău Suprafață construită la sol =20mp Tunel pietonal – nr.cadastral 6900-C58, str.Gării, Bacău Suprafață construită la sol =15mp Pasaj subteran – nr.cadastral 60885-C6,	Municipiul Bacău, județul Bacău

			str.Gării nr.15, Bacau Suprafață construită la sol =21mp Pasaj subteran – nr.cadastral 60885-C7, str.Gării nr.15, Bacau Suprafață construită la sol =20mp	
--	--	--	--	--

**PREȘEDINTE DE ȘEDINȚĂ
ENULA PRICOPOAEA**



**CONTRASEMNEAZĂ
SECRETARUL MUNICIPIULUI BACĂU
NICOLAE - OVIDIU POPOVICI**

**DIRECTOR ADJ.
CRISTINA BARDAȘU**